



ANEXO V

PLANOS SECTORES DEL MUNICIPIO. PLANO PUNTO LIMPIO

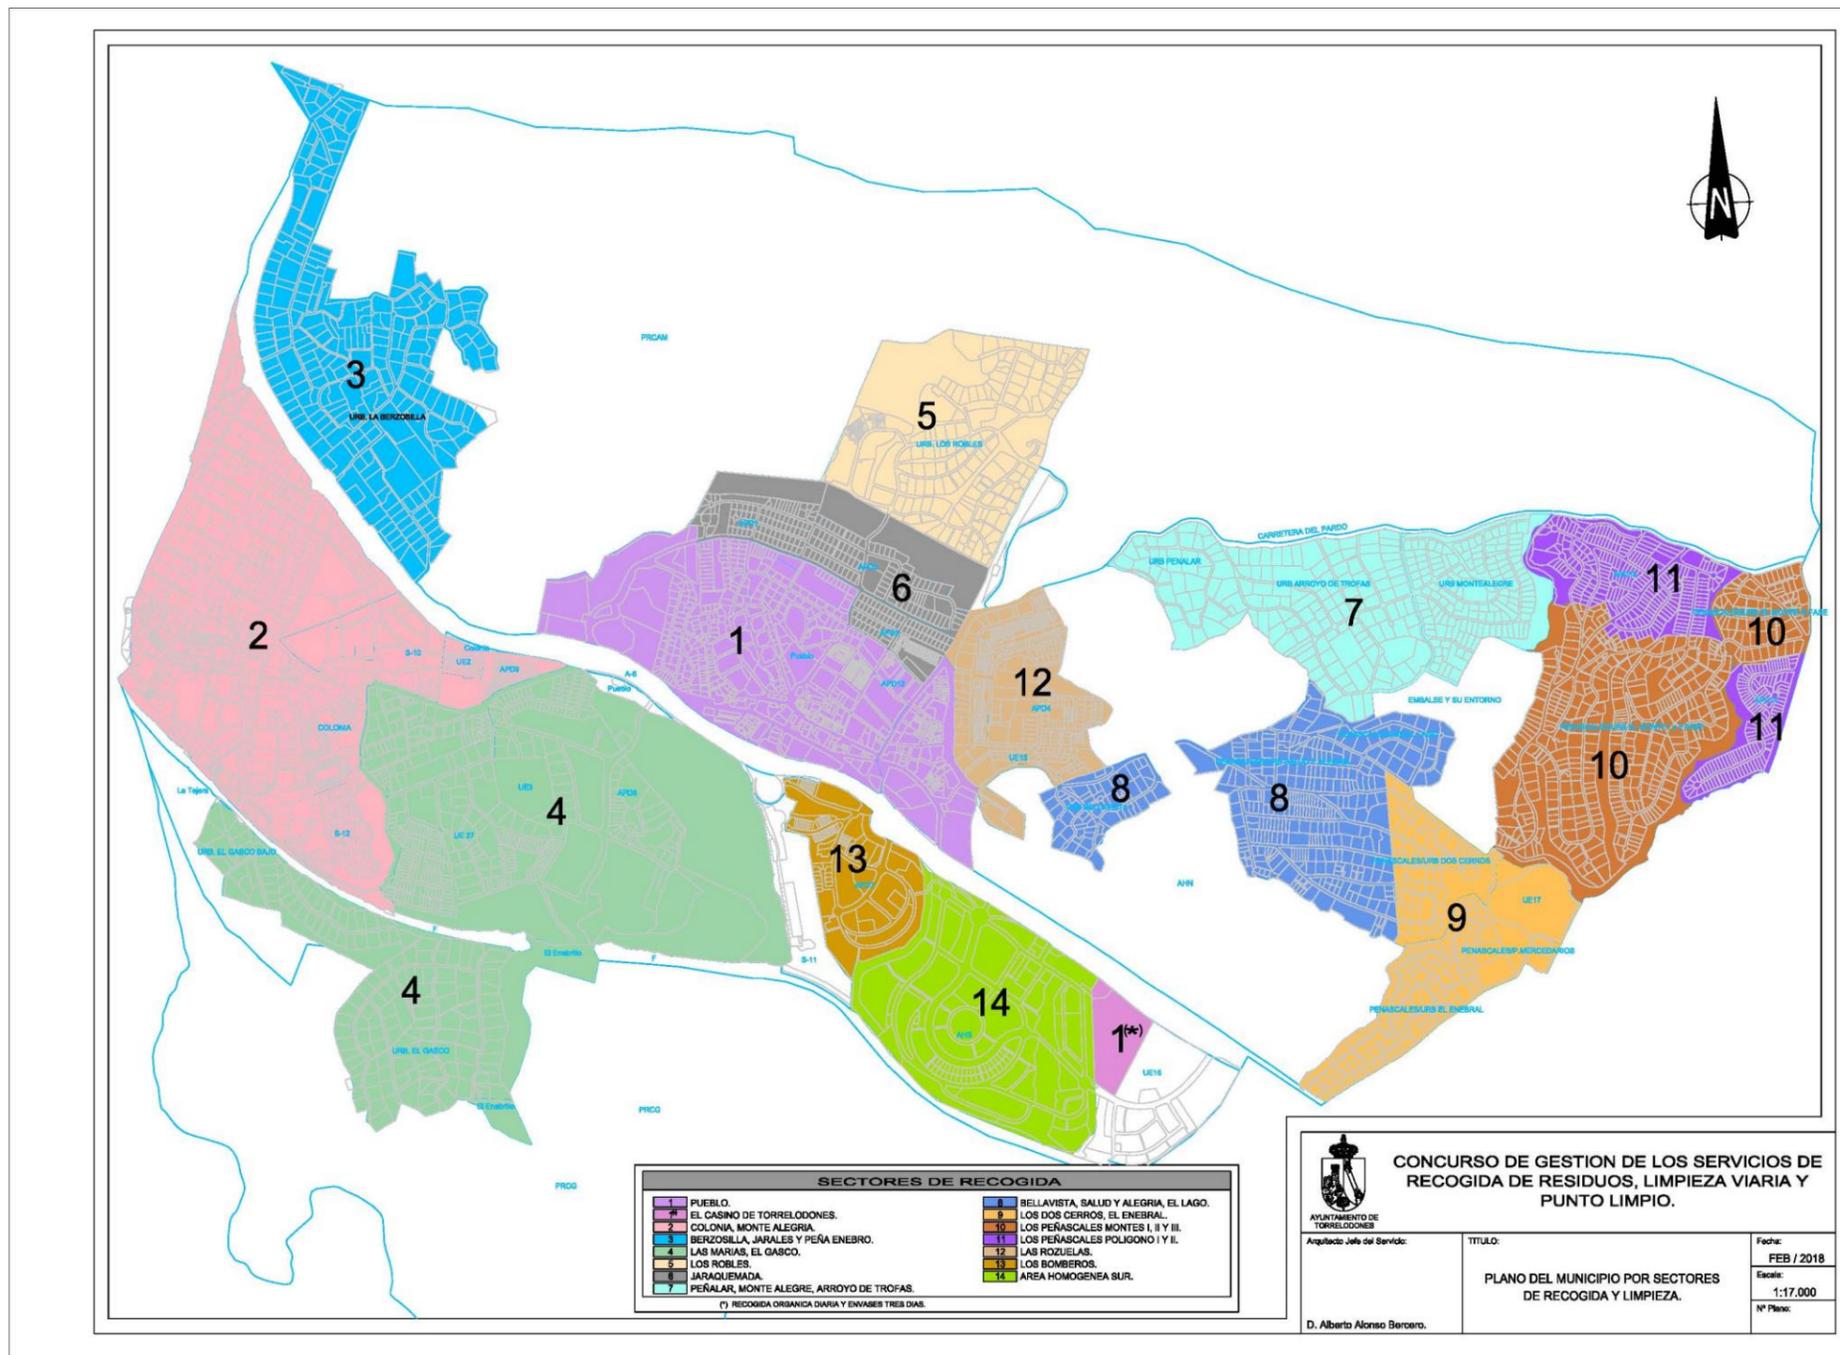

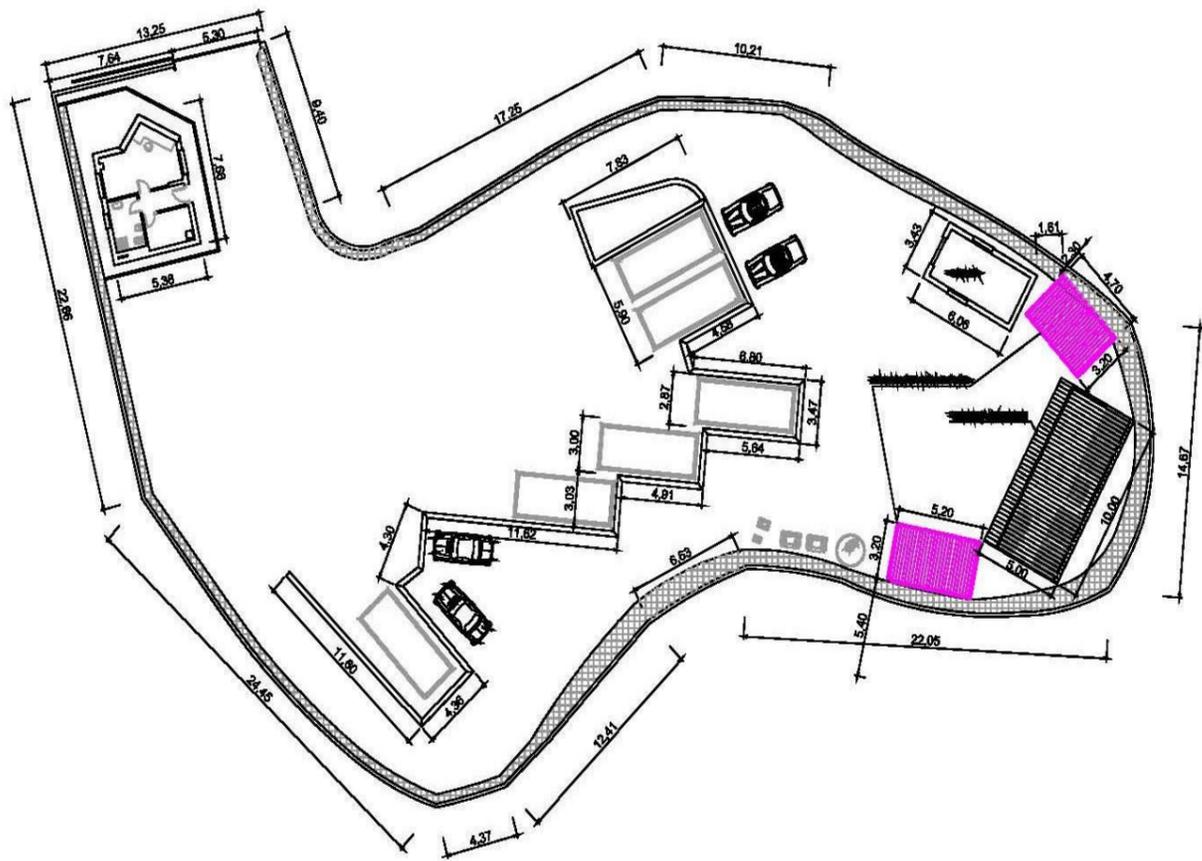

DENOMINACIÓN		PLAN DE AUTOPROTECCIÓN		PLANO	
				ARQUITECTURA Y COTAS	
	CLIENTE	AYUNTAMIENTO DE TORRELODONES		ESCALA	1 / 300
	EDIFICIO	PUNTO LIMPIO TORRELODONES Calle Albahaca, 28250 Torreledones, Madrid		REVISADO	AGOSTO 2017
				PLANO Nº	EDICIÓN
				2	1