

PLANTA SEMISÓTANO






Zona propuesta para implantación

	SUMINISTRO E IMPLANTACIÓN DE NUEVA RESONANCIA MAGNÉTICA EN EL HOSPITAL CIUDAD DE CORIA (CÁCERES)			SITUACIÓN Y EMPLAZAMIENTO DEL HOSPITAL CIUDAD DE CORIA	
	Dibujado por:	—		Revisión n°:	01
	Revisado por:	—		Escala:	Varias
	Aprobado por:	—		Tamaño impresión:	A3
				Núm. Plano:	01



PLANTA BAJA

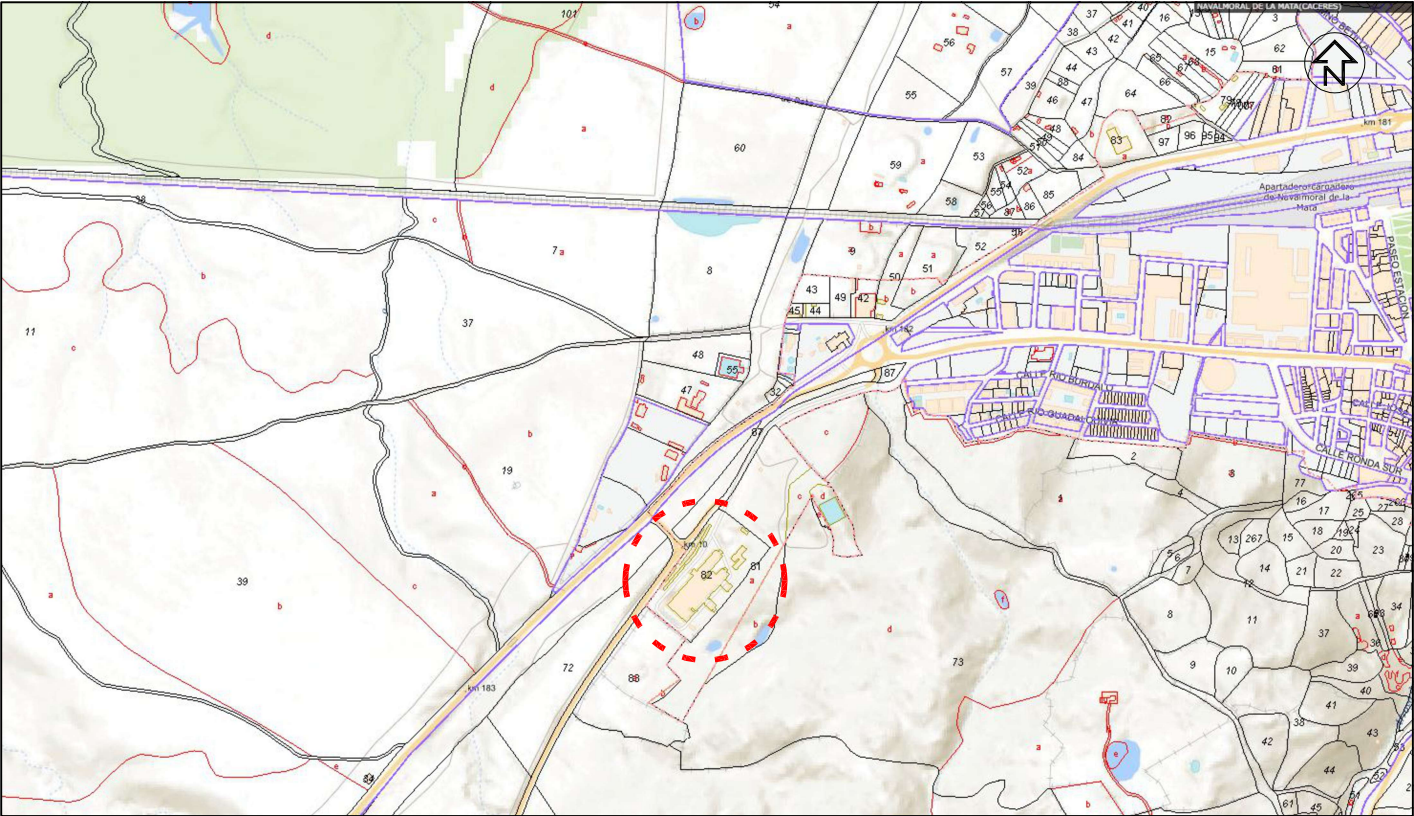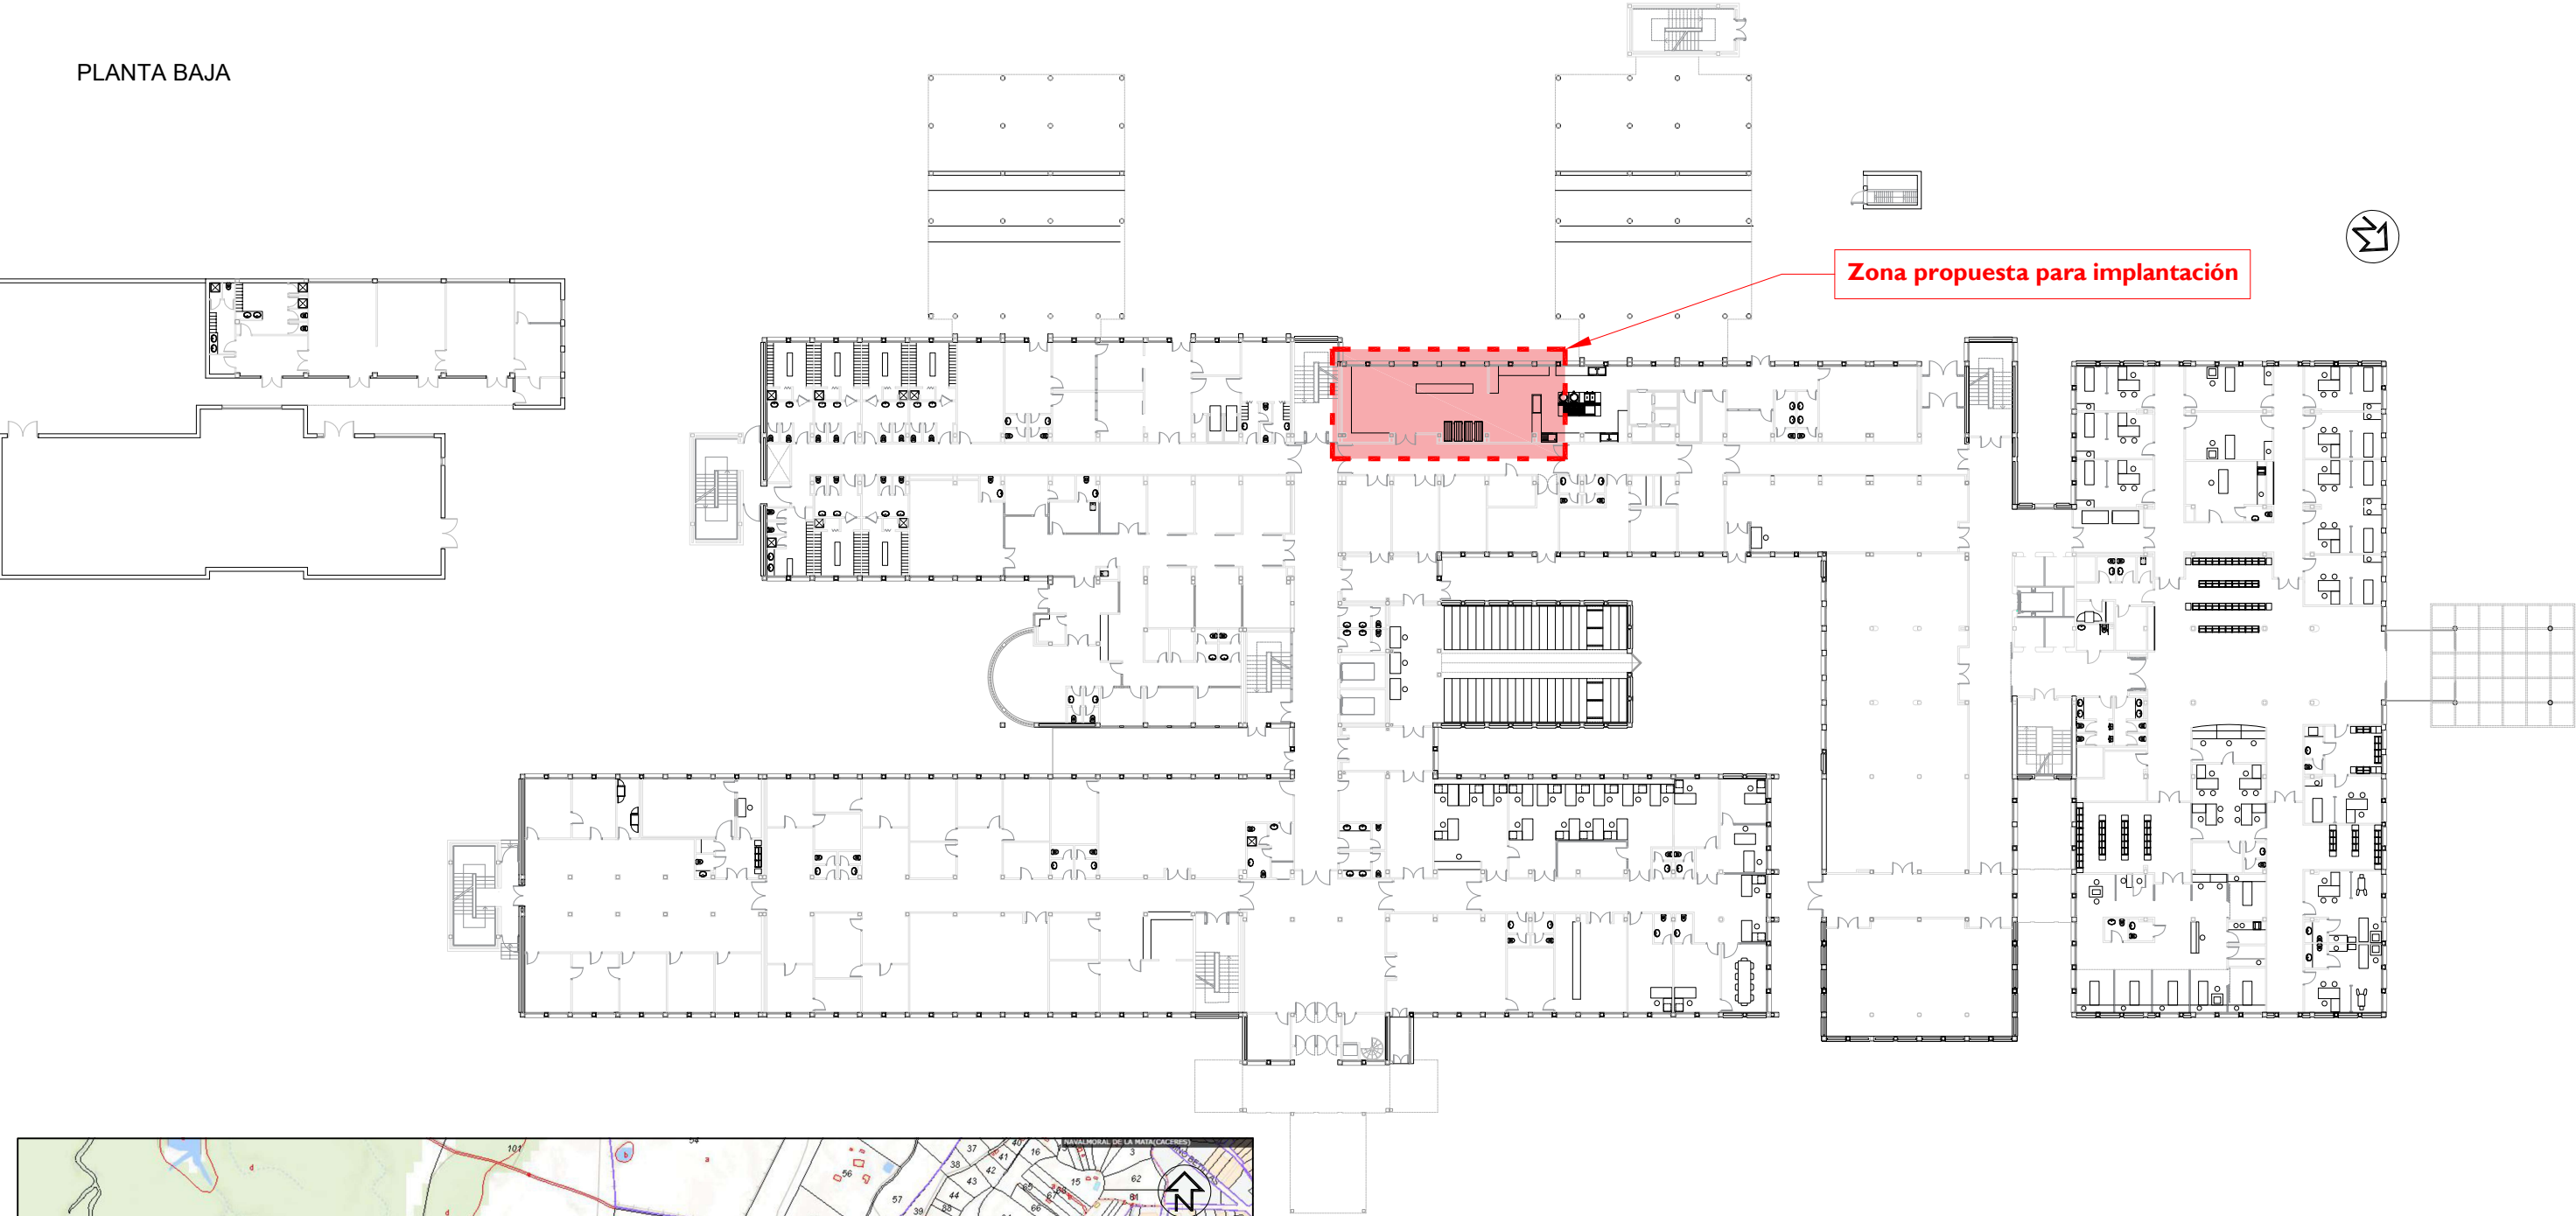

	SUMINISTRO E IMPLANTACIÓN DE NUEVA RESONANCIA MAGNÉTICA EN EL HOSPITAL CAMPO ARAÑUELO EN NAVALMORAL DE LA MATA (CÁCERES)			SITUACIÓN Y EMPLAZAMIENTO DEL HOSPITAL CAMPO ARAÑUELO	
	Dibujado por:	—		Revisión n°:	01
	Revisado por:	—		Escala:	Varias
	Aprobado por:	—		Tamaño impresión:	A3
				Núm. Plano:	02