



PLANO SITUACION DEL SOLAR Y EDIFICIO DEL HOSPITAL
 REFERENCIA CATASTRAL: 3562103PH913650001ZD

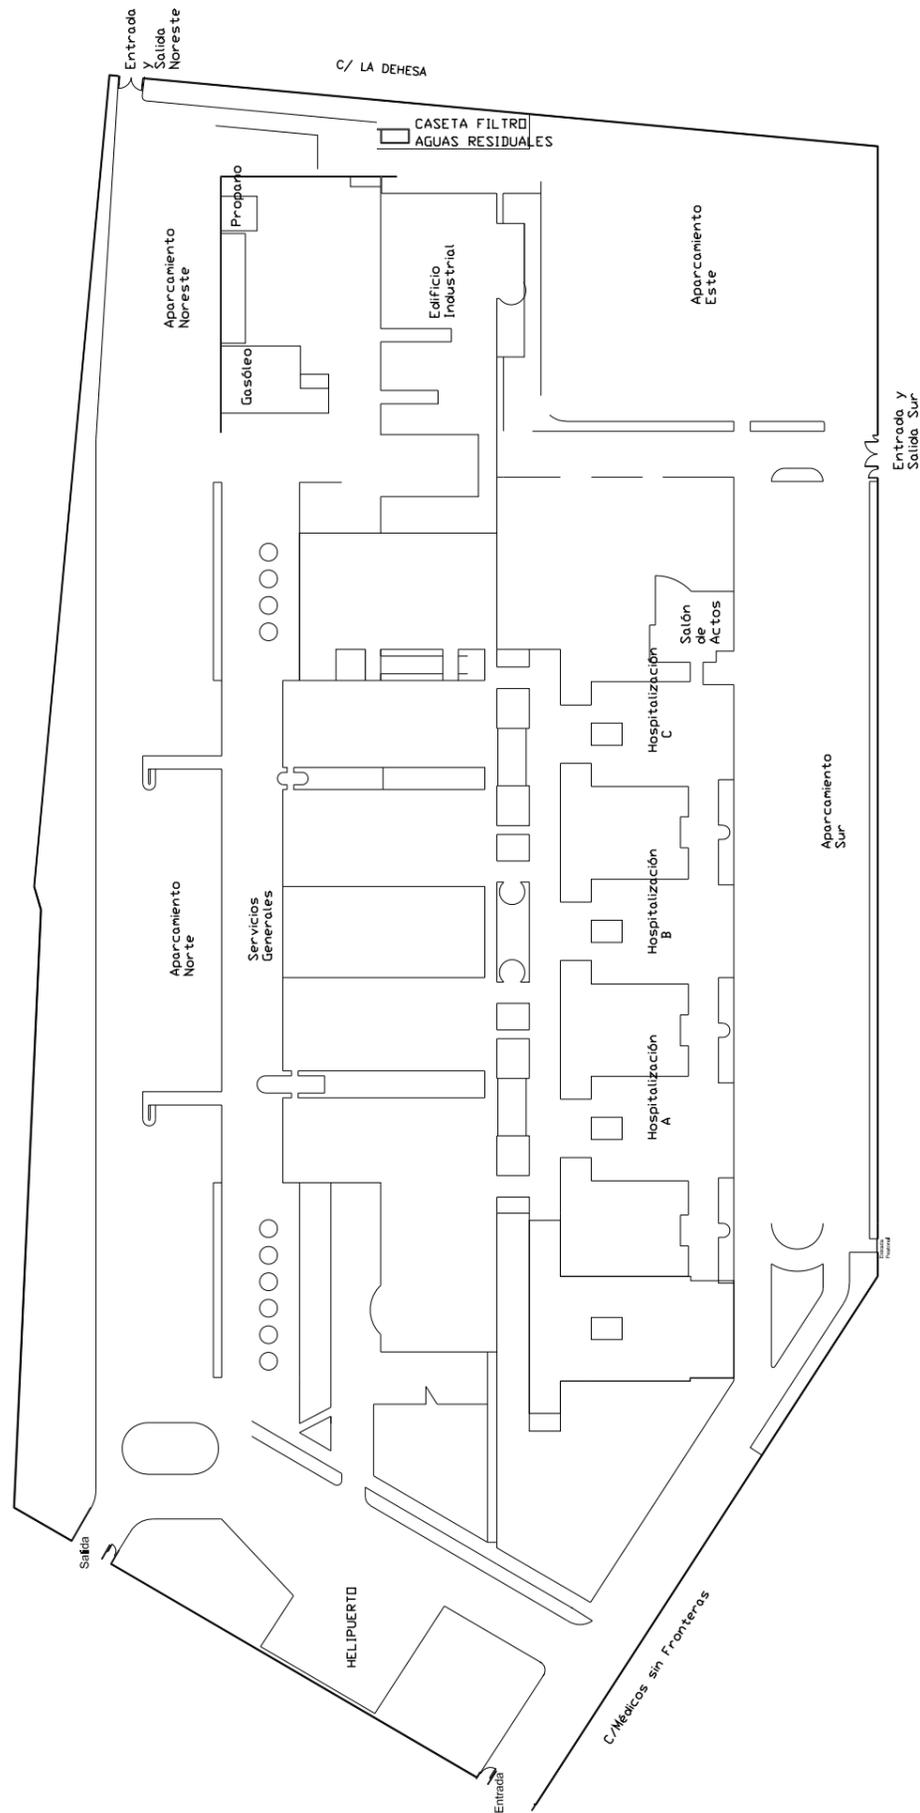

P.G.O.U DE PONFERRADA

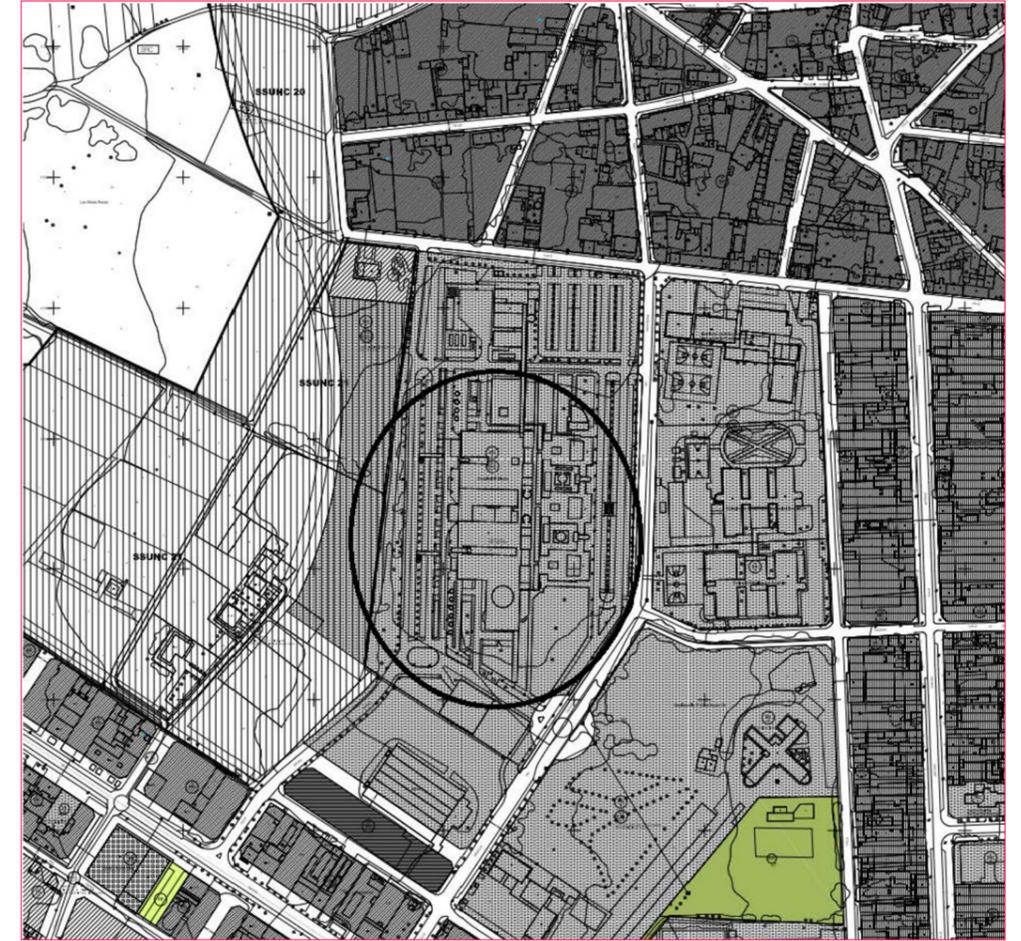

| | |
|--|-----------------------|
| PLANO PLANO DE SITUACION Y EMPLAZAMIENTO | Nº PLANO 1 |
| MODIFICADO DEL PROYECTO BASICO Y DE EJECUCION ACONDICIONAMIENTO DEL PAVIMENTO EN EL HOSPITAL DEL BIERZO | REFERENCIA 24729-P |
| PROPIEDAD GASBI - GERENCIA DE ASISTENCIA SANITARIA DEL BIERZO | ESCALA S/E |
| SITUACION HOSPITAL DEL BIERZO, (PONFERRADA) | FECHA AGOSTO-2024 |