



Ayuntamiento de Alcorcón

Concejalía de Urbanismo, y Mantenimiento

SECCIÓN DE ARQUITECTURA, INSTALACIONES Y OBRAS

ANEXO I

MEDICIONES Y PRESUPUESTO

SUMINISTRO E INSTALACIÓN DE NUEVO CÉSPED ARTIFICIAL Y RETIRADA DEL EXISTENTE EN EL CAMPO DE FÚTBOL 11 DEL POLIDEPORTIVO MUNICIPAL DE LA CANALEJA

P.1. RETIRADA PAVIMENTO DE CÉSPED ARTIFICIAL DE FÚTBOL 11

Descripción:
Retirada de pavimento de césped artificial de los campos de fútbol, incluido el material de lastrado de arena de sílice y caucho SBR negro, incluido medios auxiliares, cortado y arrancado, retirada de porterías de futbol 11, banderines de corner y guardado para colocación posterior, limpieza y preparación de la base para posteriores actuaciones. Incluso limpieza de restos de demolición en canaletas perimetrales. Transporte a vertedero de material no reutilizado, incluido canon de vertido.

Resumen	Unidad	Cantidad	Precio	Subtotal	Precio	Cantidad (m2)	Importe
Peón especializado	H	0,01	11,55	0,12			
Bobcat S/NEUMÁTICAS	m2	0,03	14,40	0,36			
Costes indirectos	%	4,25%	1,37	0,06			
Total (€/m2)					0,53	6.750,00	3.602,18

P.2. REPARACIÓN DE BASE ELÁSTICA EXISTENTE

Reparación de las zonas dañadas de la capa elástica existente, como consecuencia de los trabajos de retirada del césped, efectuado con resinas de poliuretano monocomponente y granulado de caucho. Incluido medios auxiliares.

Resumen	Unidad	Cantidad	Precio	Subtotal	Precio	Cantidad (m2)	Importe
Cuadrilla B	H	0,01	28,44	0,29			
Peón especializado	H	0,01	11,55	0,12			
Base preparada de caucho	m2	0,01	18,991	0,19			
Costes indirectos	%	1,80%	1,6691	0,03			
Total (€/m2)					0,63	6.750,00	4.251,51

P.3. PAVIMENTO DE CÉSPED ARTIFICIAL FÚTBOL

Suministro y colocación de césped artificial deportivo para fútbol, de fibra de 45 mm de altura, 12.000 Dtex, y demás características exigidas en el PPT, instalado con lastrado de arena y caucho SBR negro, procedente parcialmente del césped anterior y de nueva aportación hasta completar necesidades, extendido y rematado. Unión de las bandas a realizar mediante cola bicomponente de poliuretano con juntas de refuerzo geotextiles, con marjales de líneas de juego del mismo material. Completamente colocado, medida la superficie realmente ejecutada. Incluida retirada del equipamiento existente móvil, limpieza de suciedad superficial sobre el césped, retirada del césped antiguo con recuperación de arena y caucho, retirada de rejillas de drenaje y limpieza de las canaletas del mismo, limpieza y rectificadido de la planimetría del firme asfáltico mediante parcheo con mortero bituminoso y/o resinas según espesores requeridos. Con p.p. de retirada de residuos y gestión de los mismos. Se dejará a disposición de la propiedad la parte del césped antiguo que se considere necesario para reutilizar por la Concejalía de Deportes del Ayuntamiento de Alcorcón.

Resumen	Unidad	Cantidad	Precio	Subtotal	Precio	Cantidad (m2)	Importe
Cuadrilla B	H	0,09	29,44	2,564			
Peón especializado	H	0,09	11,55	1,006			
Césped artificial	m2	1,00	8,273	8,273			
Arena de sílice redondeada	m3	0,15	18,49	2,774			
Granulado de caucho SBR	m3	0,04	18,975	0,759			
Costes indirectos	%	2,63%	15,14	0,398			
Total (€/m2)					15,77	6.750,00	106.476,34

P.4 SEGURIDAD Y SALUD 2.427,77


P.5 GESTIÓN DE RESIDUOS 1305,945

TOTAL PRESUPUESTO EJECUCIÓN MATERIAL		118.063,76
GASTOS GENERALES	13,00%	15.348,29
BENEFICIO INDUSTRIAL	6,00%	7.083,83
TOTAL PRESUPUESTO EJECUCIÓN CONTRATA		140.495,87
IVA	21,00%	29.504,13
TOTAL PRESUPUESTO EJECUCIÓN CONTRATA IVA INCLUIDO		170.000,00

Alcorcón, 9 de abril de 2019

EL ARQUITECTO MUNICIPAL

LA ARQUITECTO TÉCNICO MUNICIPAL

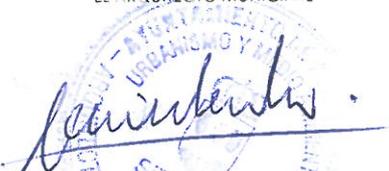
Fdo: Javier Cosío García


Fdo: Patricia Elena Pilañez Ibañez




Ayuntamiento de Alcorcón

Concejalía de Urbanismo, y Mantenimiento

SECCIÓN DE ARQUITECTURA, INSTALACIONES Y OBRAS

ANEXO II

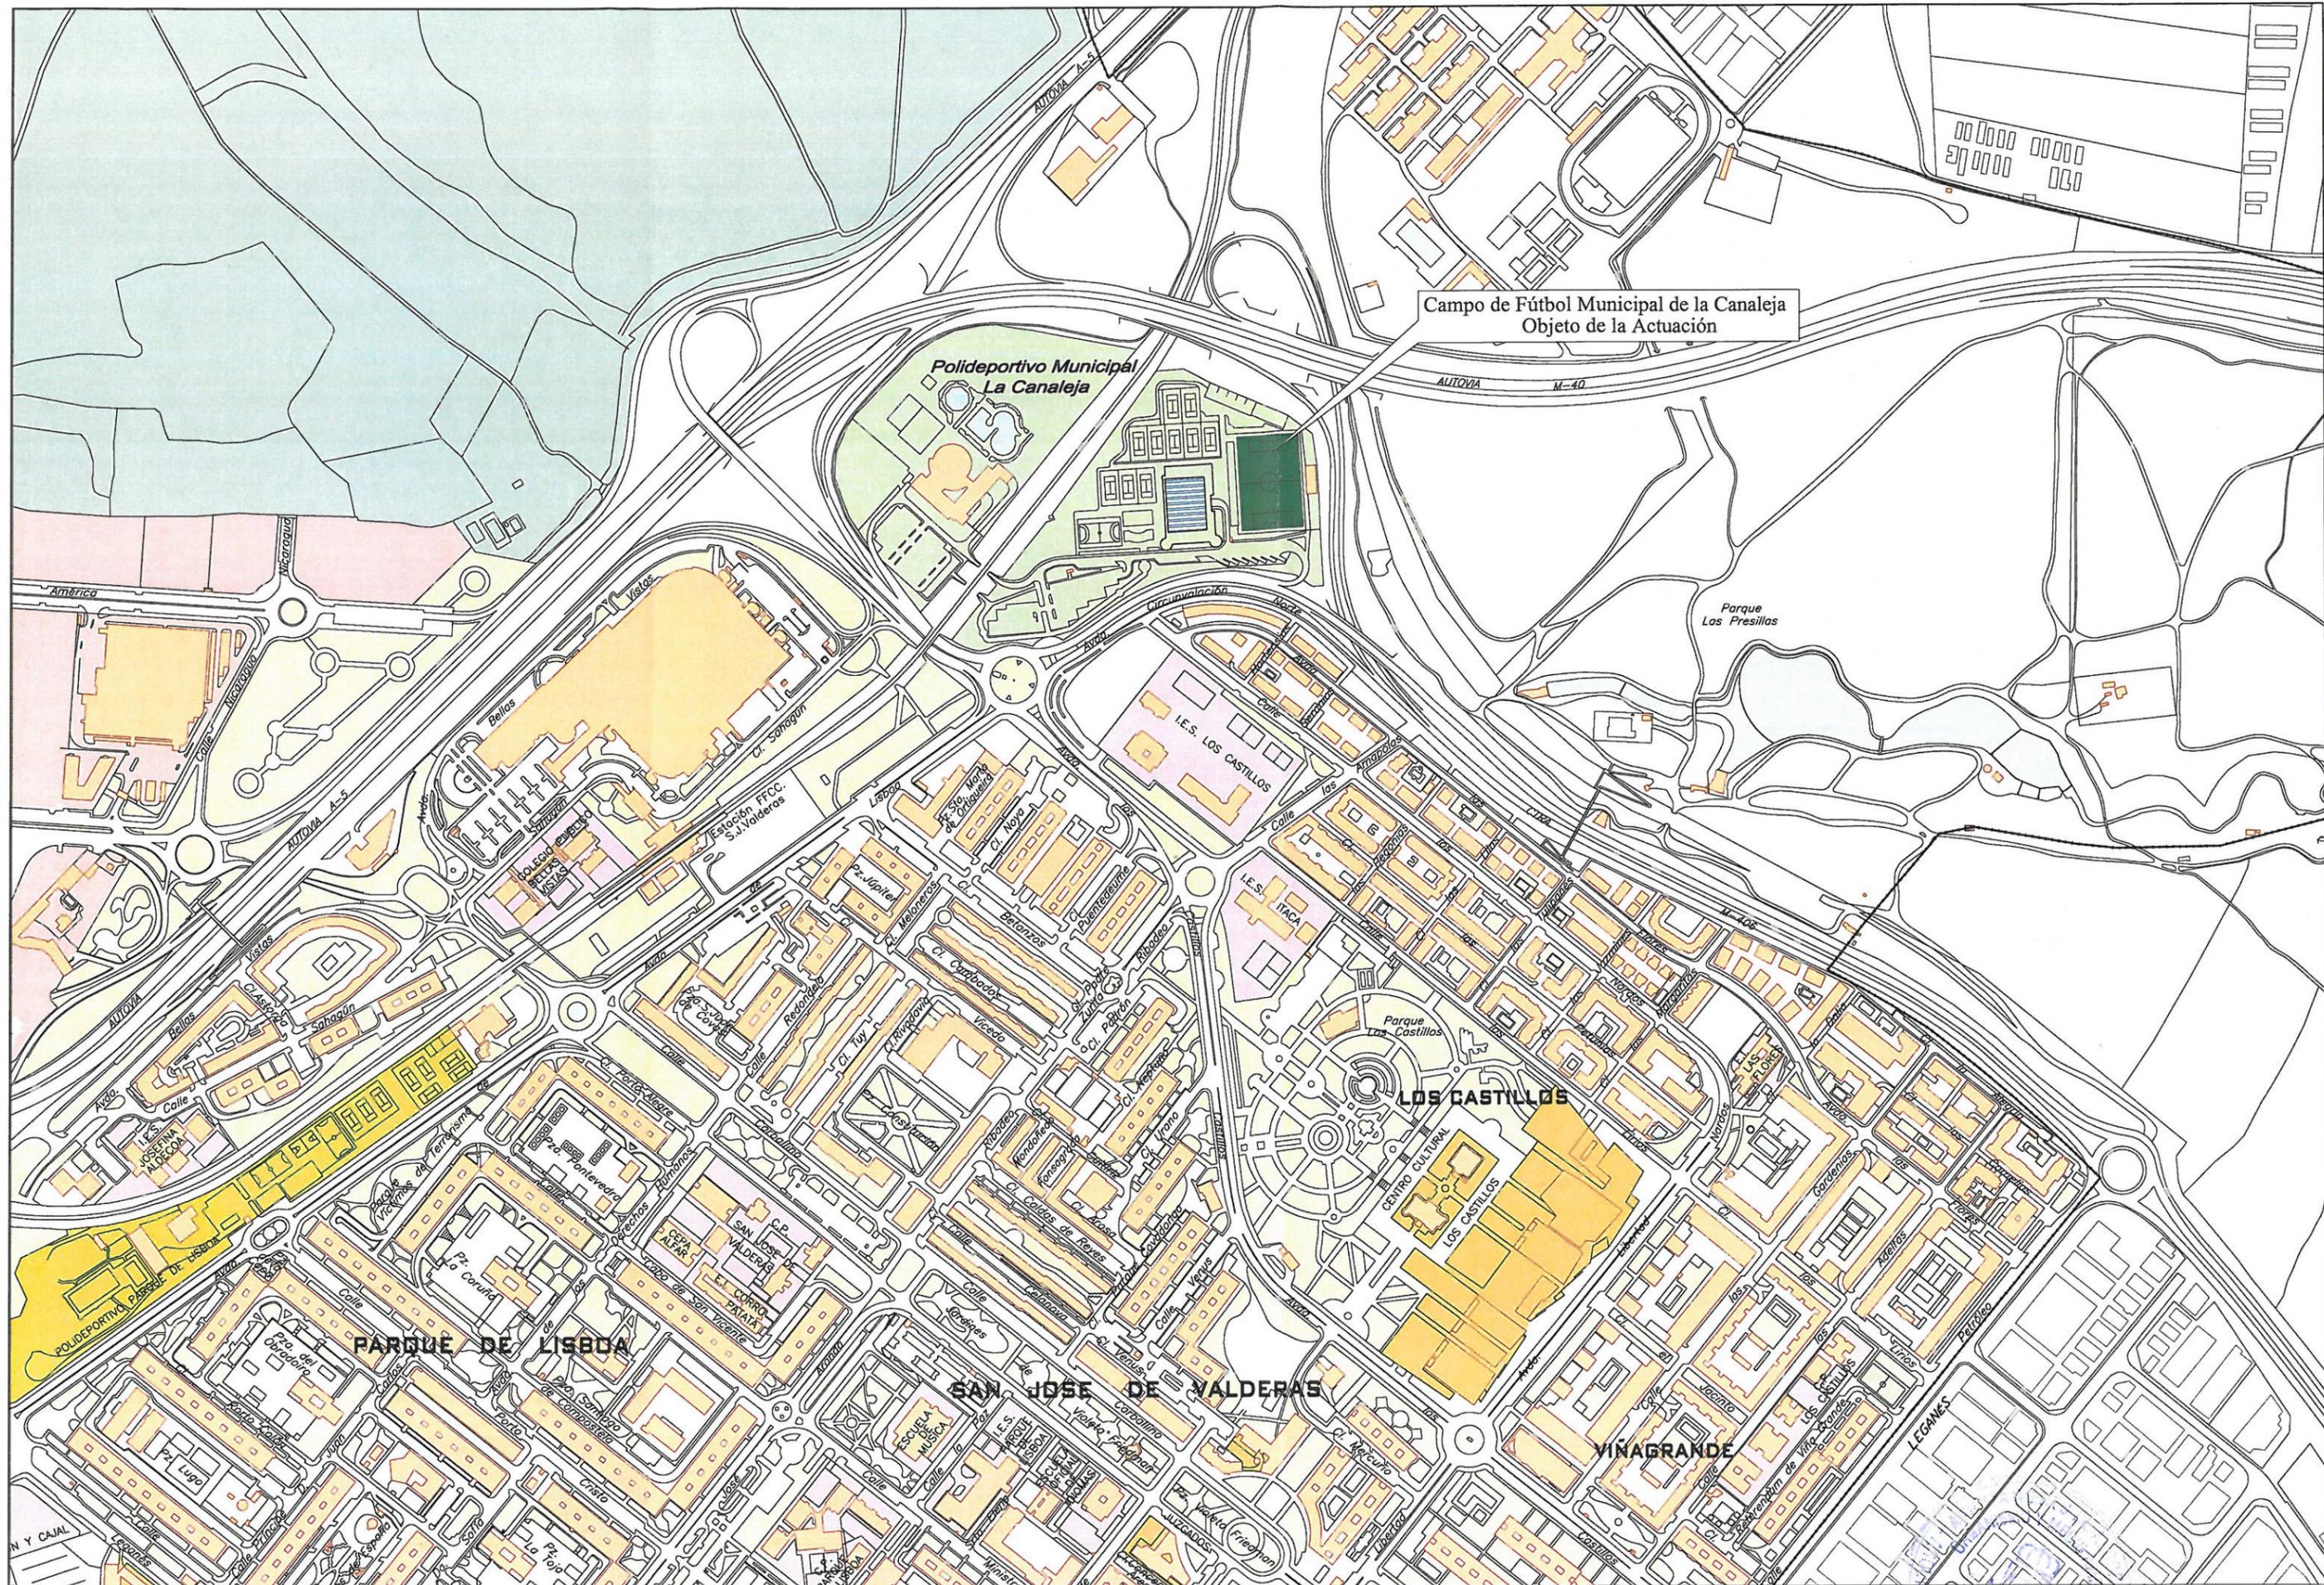

Campo de Fútbol Municipal de la Canaleja
Objeto de la Actuación

Escala: 1/6000
 Fecha: Abril 2019
 PLIEGO DE CONDICIONES TÉCNICAS DE SUMINISTRO E INSTALACIÓN DE NUEVO CESPED ARTIFICIAL Y RETIRADA DEL EXISTENTE EN EL CAMPO DE FÚTBOL 11 DEL POLIDEPORTIVO MUNICIPAL DE LA CANALEJA DEL AYUNTAMIENTO DE ALCORCÓN
 Avda. Circunvalación Norte c/v Avda. de los Castillos s/n, 28922 - Alcorcón, Madrid
 PLANTA DE SITUACIÓN DEL CAMPO DE FÚTBOL MUNICIPAL DE LA CANALEJA

 Ayuntamiento de Alcorcón
 Concejalía de Urbanismo y Mantenimiento
 Sección de Arquitectura, Instalaciones y Obras

Sección Arquitectura, Instalaciones y Obras
 Plano N°: 01




Escala: 1/1500	PLIEGO DE CONDICIONES TÉCNICAS DE SUMINISTRO E INSTALACIÓN DE NUEVO CESPED ARTIFICIAL Y RETIRADA DEL EXISTENTE EN EL CAMPO DE FÚTBOL 11 DEL POLIDEPORTIVO MUNICIPAL DE LA CANALEJA DEL AYUNTAMIENTO DE ALCORCÓN Avda. Circunvalación Norte c/v Avda. de los Castillos s/n , 28922 - Alcorcón, Madrid	 Ayuntamiento de Alcorcón Concejalía de Urbanismo y Mantenimiento Sección de Arquitectura, Instalaciones y Obras	Sección Arquitectura, Instalaciones y Obras  Plano N°: 02
Fecha: Abril 2019	Plano de: PLANTA DE EMPLAZAMIENTO DEL CAMPO DE FÚTBOL MUNICIPAL DE LA CANALEJA		