

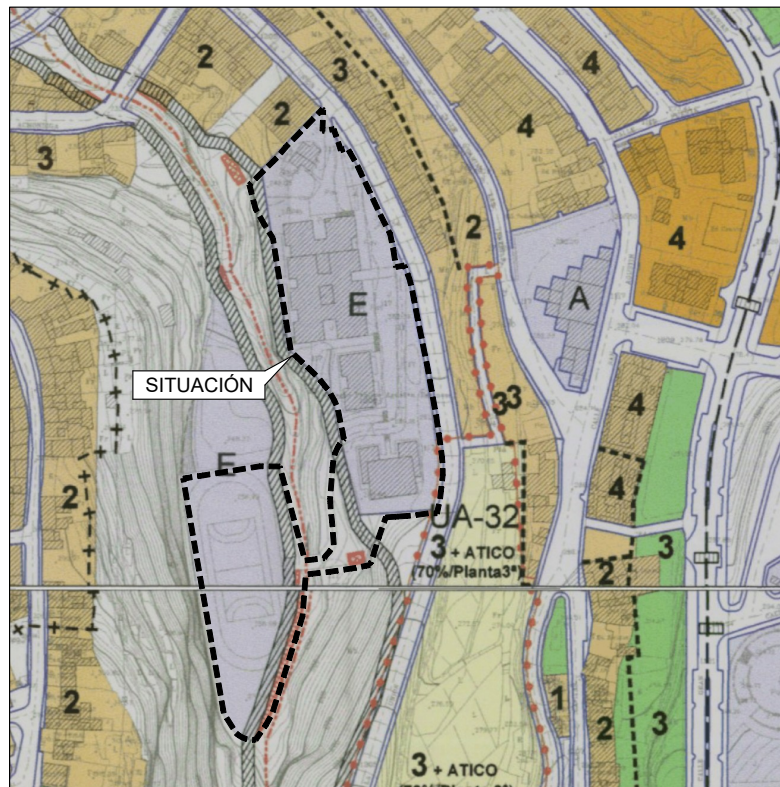


ORTOFOTO

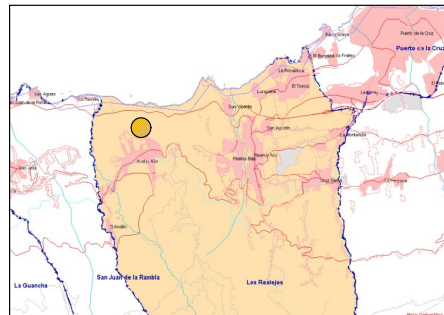

SITUACIÓN SEGÚN PLANEAMIENTO VIGENTE

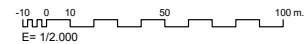

REFERENCIA:
457-PE-24
ESCALAS:
1/2.000

PROYECTO:
REFORMA, ACONDICIONAMIENTO Y MEJORA
(R.A.M. 2024) C.E.I.P. AGUSTÍN ESPINOSA
PLANO DE:
SITUACIÓN
ORTOFOTO Y PLANEAMIENTO VIGENTE

UNIDAD DE PROYECTOS Y OBRAS




Para descargar una copia de este documento consulte la siguiente página web

Código Seguro de Validación 5c48f200daae49379332a10c0bf88c91001

Url de validación <https://sede.losrealejos.es/absis/idi/arx/idiarxabsaweb/castellano/asp/verificadorfirma.asp>

Metadatos Origen: Origen administración Estado de elaboración: Original



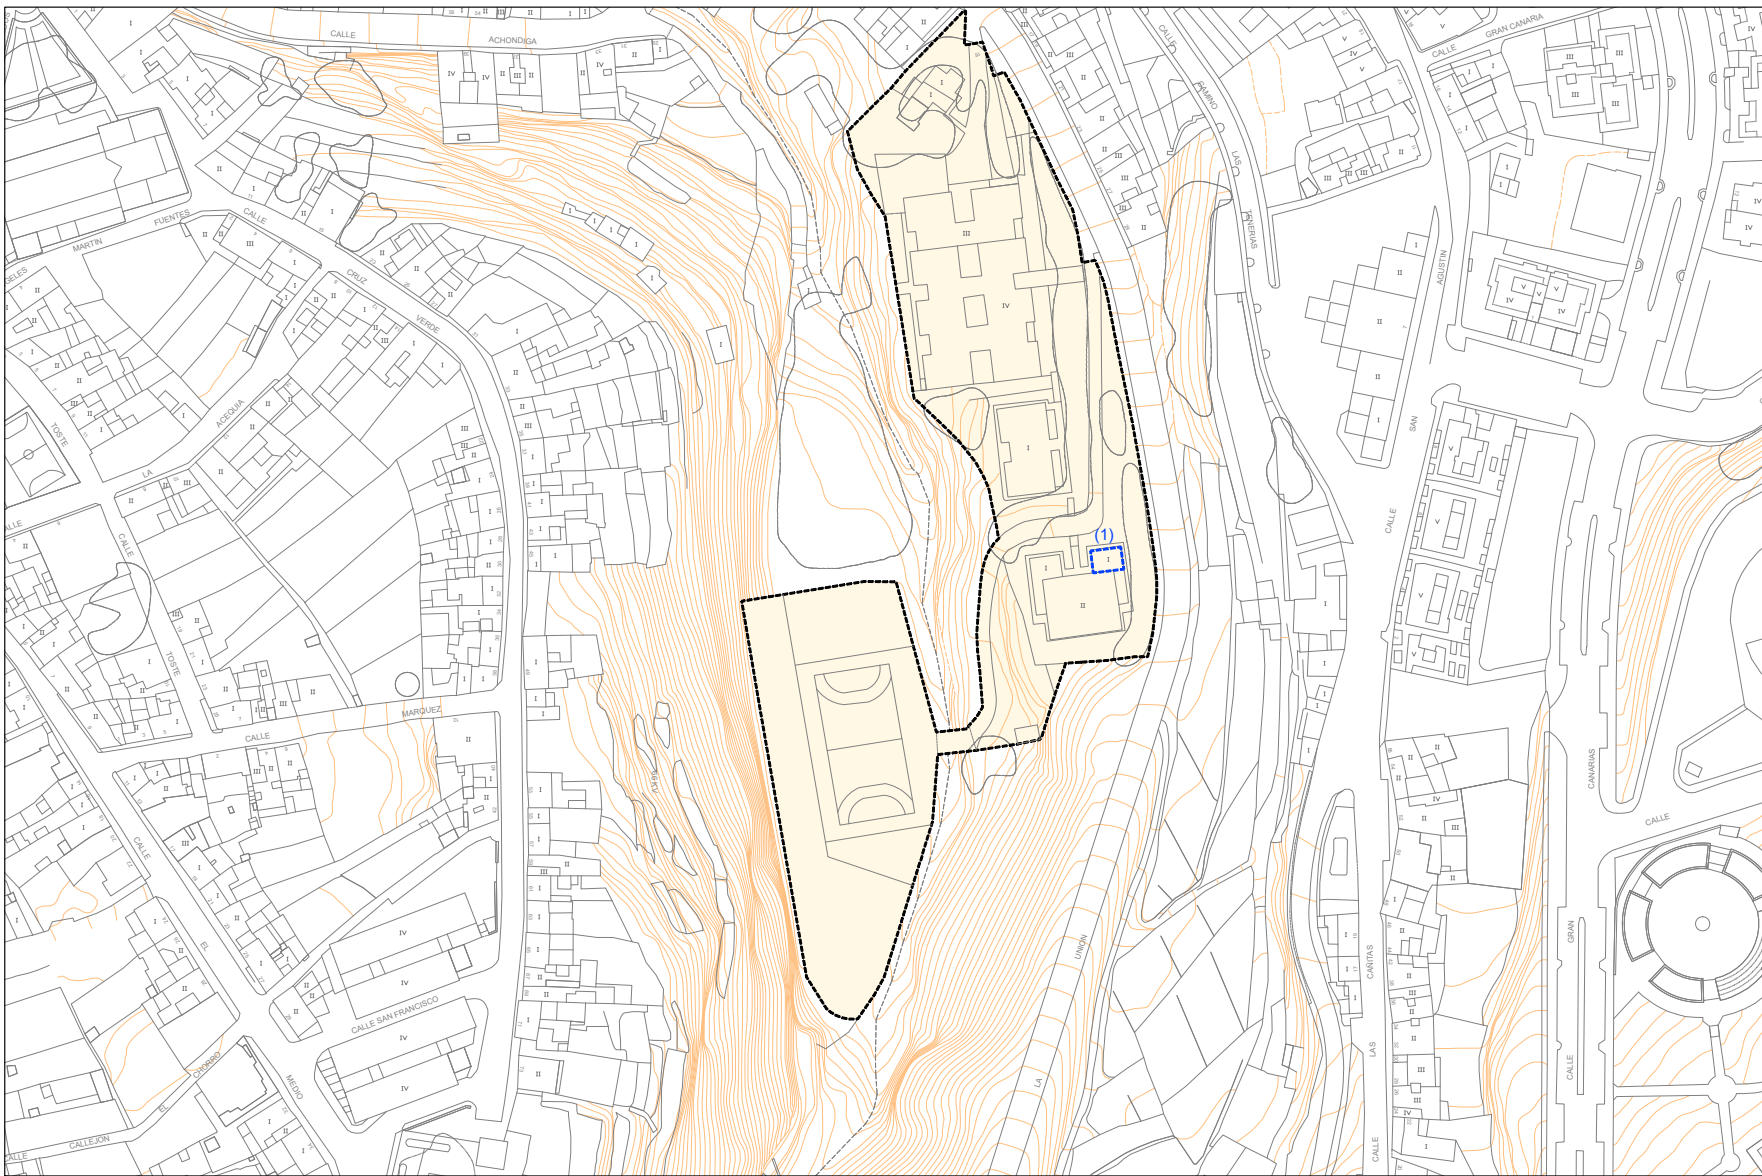

ACTUACIONES (PLANTA GENERAL)
 -10 0 10 20 30 40 50 m.
 E= 1/1.250



LEYENDA DE ACTUACIONES
 1.- REFORMA DE VESTUARIO

PLANO N.º: 02
 REFERENCIA: 457-PE-24
 ESCALAS: 1/1.250

PROYECTO: REFORMA ACONDICIONAMIENTO Y MEJORA (R.A.M. 2024) C.E.I.P. AGUSTIN ESPINOSA
 PLANO DE: ACTUACIONES PLANTA GENERAL

UNIDAD DE PROYECTOS Y OBRAS




Para descargar una copia de este documento consulte la siguiente página web

Código Seguro de Validación **5c48f200daae49379332a10c0bf88c91001**

Url de validación <https://sede.losrealejos.es/absis/idi/arx/idiarxabsaweb/castellano/asp/verificadorfirma.asp>


Metadatos Origen: **Origen administración** Estado de elaboración: **Original**



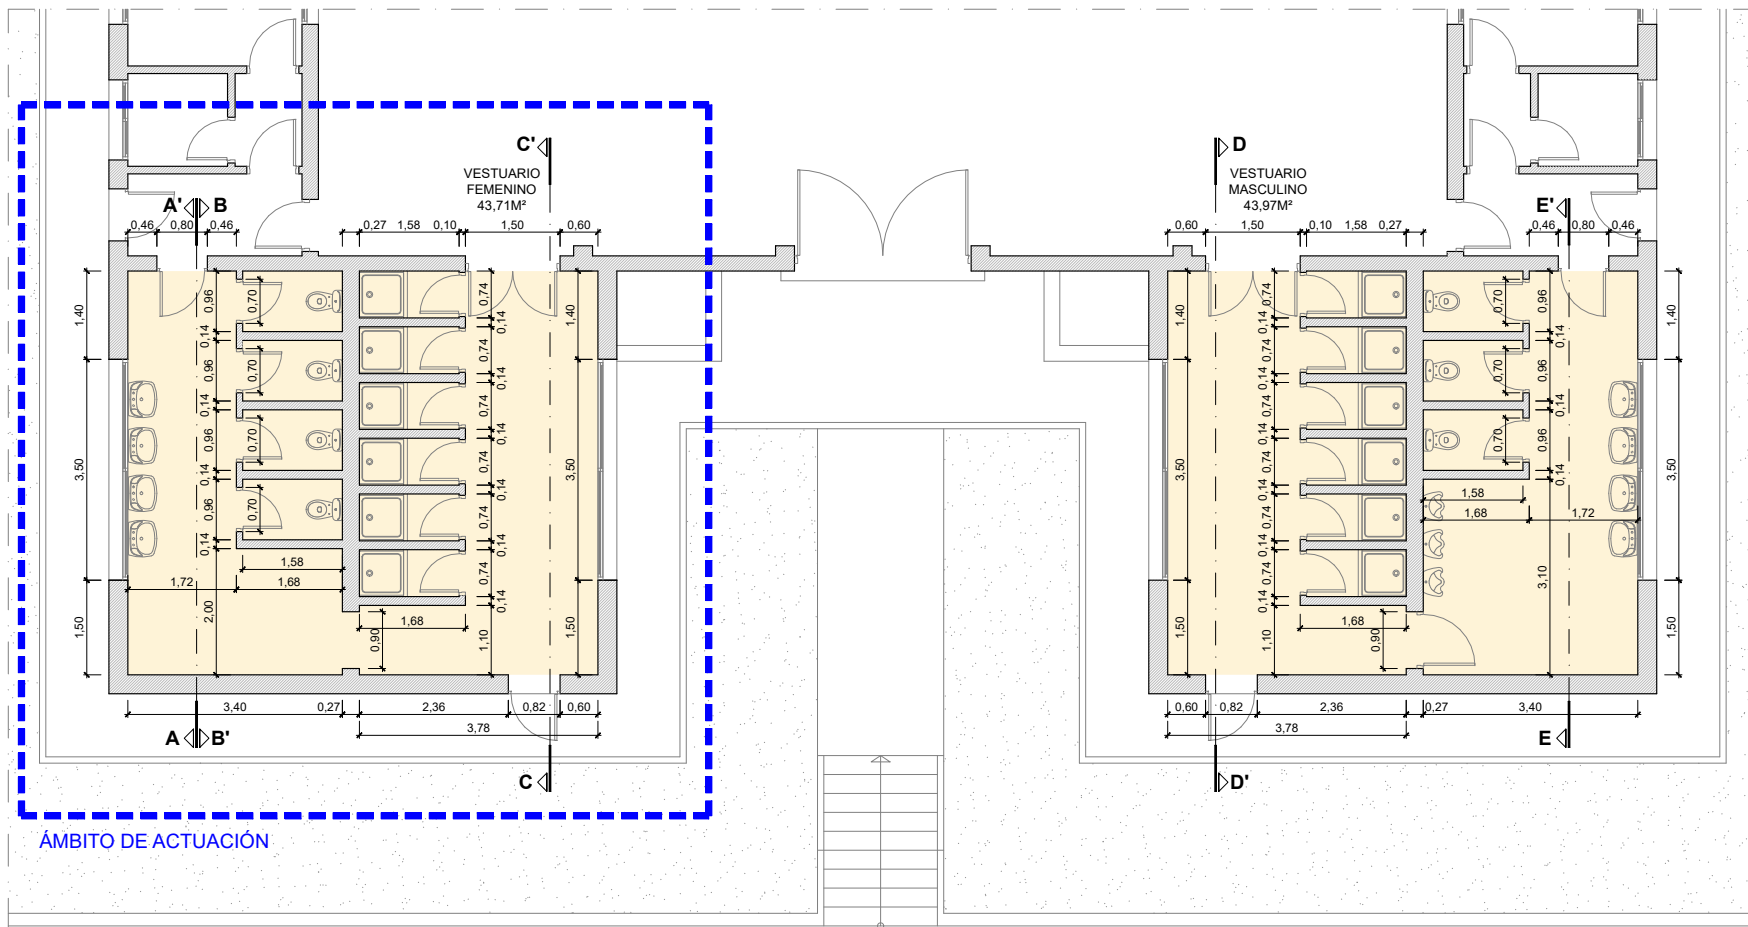

ÁMBITO DE ACTUACIÓN

PLANTA DE VESTUARIOS (ESTADO ACTUAL)

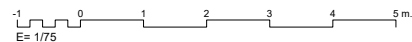

LEYENDA DE TRABAJOS A REALIZAR

- 1.- DEMOLICIÓN Y SUSTITUCIÓN DE ALICATADOS.
- 2.- DEMOLICIÓN Y SUSTITUCIÓN DE PAVIMENTOS.
- 3.- DEMOLICIÓN Y NUEVA CREACIÓN DE CABINAS Y DUCHAS.
- 4.- APERTURA DE HUECO EN DIVISIÓN CENTRAL.
- 5.- SELLADO DE HUECO DE PUERTA DE PASO.
- 6.- ELIMINACIÓN DE TUBERÍAS EXISTENTES E INSTALACIÓN DE NUEVAS.
- 7.- CREACIÓN DE NUEVAS DIVISIONES.
- 8.- ADAPTACIÓN DE HUECO DE ENTRADA Y COLOCACIÓN DE PUERTA
- 9.- PINTADO DE PAREDES Y TECHOS.

UNIDAD DE PROYECTOS Y OBRAS




Para descargar una copia de este documento consulte la siguiente página web

Código Seguro de Validación 5c48f200daae49379332a10c0bf88c91001

Url de validación <https://sede.losrealejos.es/absis/idi/arx/idiarxabsaweb/castellano/asp/verificadorfirma.asp>

Metadatos Origen: Origen administración Estado de elaboración: Original




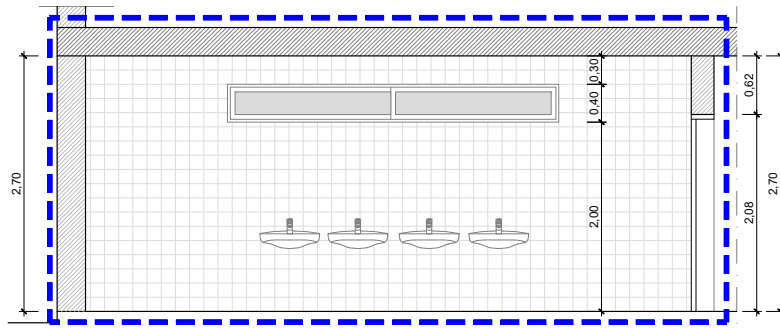

SECCIÓN A-A' (ESTADO ACTUAL)

E= 1/50


ÁMBITO DE ACTUACIÓN

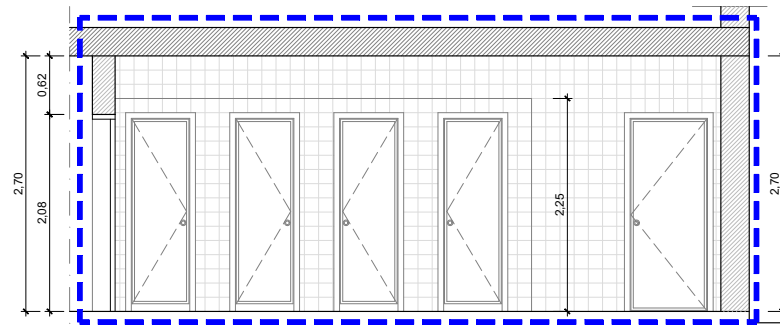

SECCIÓN B-B' (ESTADO ACTUAL)

E= 1/50


ÁMBITO DE ACTUACIÓN

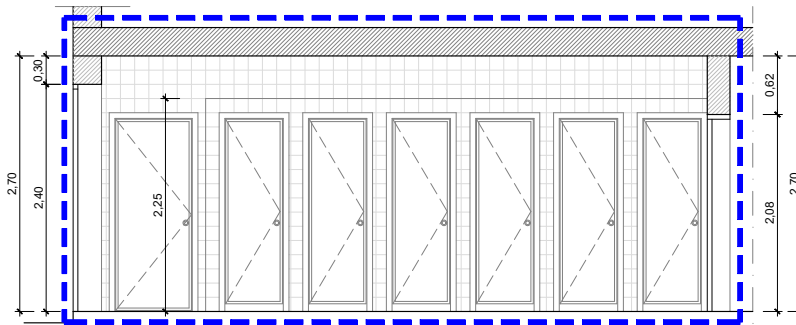

SECCIÓN C-C' (ESTADO ACTUAL)


E= 1/50

ÁMBITO DE ACTUACIÓN

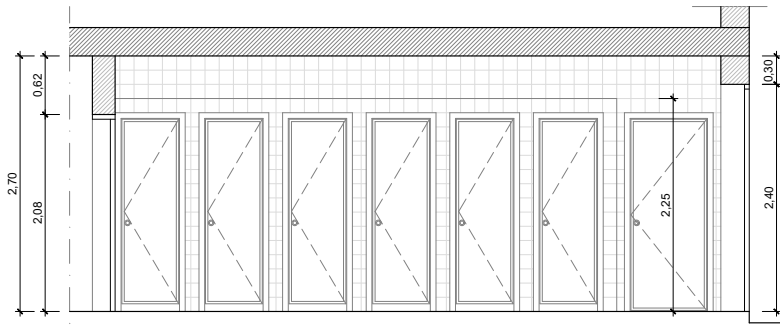

SECCIÓN D-D' (ESTADO ACTUAL)

E= 1/50

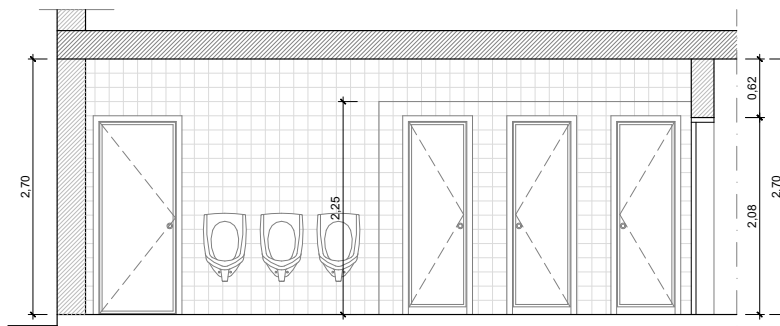

SECCIÓN E-E' (ESTADO ACTUAL)

E= 1/50

LEYENDA DE TRABAJOS A REALIZAR

- 1.- DEMOLICIÓN Y SUSTITUCIÓN DE ALICATADOS.
- 2.- DEMOLICIÓN Y SUSTITUCIÓN DE PAVIMENTOS.
- 3.- DEMOLICIÓN Y NUEVA CREACIÓN DE CABINAS Y DUCHAS.
- 4.- APERTURA DE HUECO EN DIVISIÓN CENTRAL.
- 5.- SELLADO DE HUECO DE PUERTA DE PASO.
- 6.- ELIMINACIÓN DE TUBERÍAS EXISTENTES E INSTALACIÓN DE NUEVAS.
- 7.- CREACIÓN DE NUEVAS DIVISIONES.
- 8.- ADAPTACIÓN DE HUECO DE ENTRADA Y COLOCACIÓN DE PUERTA
- 9.- PINTADO DE PAREDES Y TECHOS.


Para descargar una copia de este documento consulte la siguiente página web

Código Seguro de Validación 5c48f200daae49379332a10c0bf88c91001

Url de validación <https://sede.losreales.es/absis/idi/arx/idiarxabsaweb/castellano/asp/verificadorfirma.asp>


Metadatos Origen: Origen administración Estado de elaboración: Original



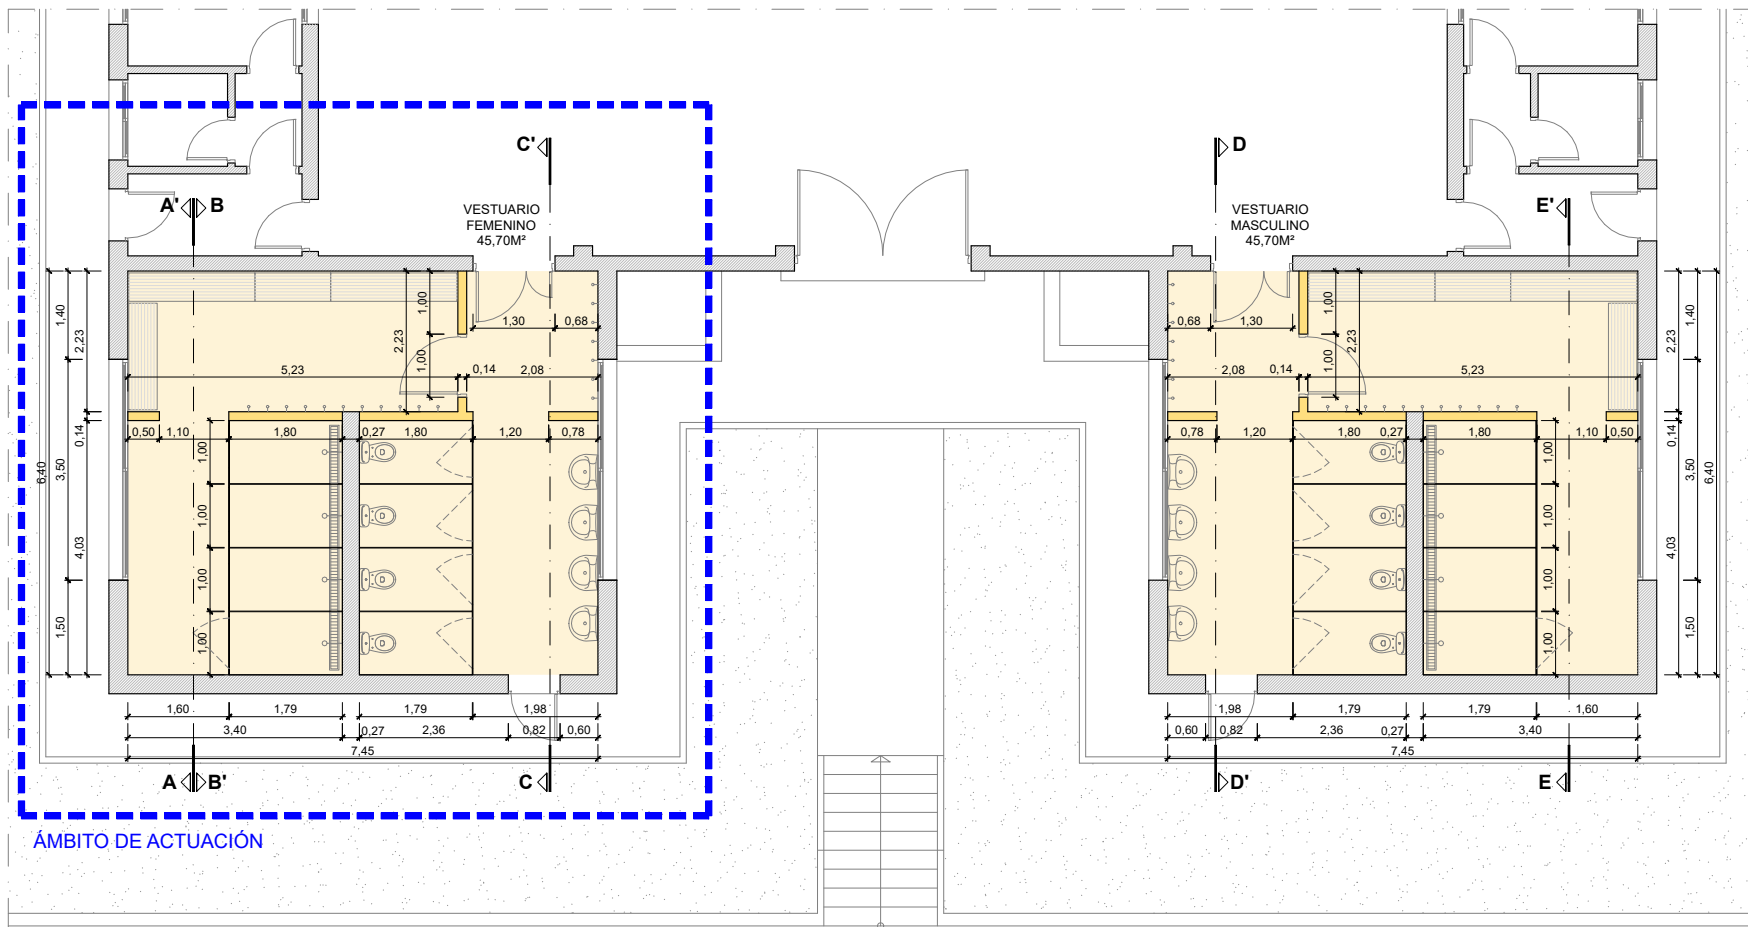

ÁMBITO DE ACTUACIÓN

PLANTA DE VESTUARIOS (PROPUESTA)

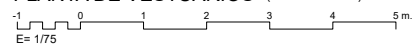

(NOTA ACLARATORIA: EN LA TABIQUERÍA REPRESENTADA SE CONSIDERA INCLUIDA EL RECUBRIMIENTO DE LOS TABIQUES)


Para descargar una copia de este documento consulte la siguiente página web

Código Seguro de Validación 5c48f200daae49379332a10c0bf88c91001

Url de validación <https://sede.losreales.es/absis/idi/arx/idiarxabsaweb/castellano/asp/verificadorfirma.asp>

Metadatos Origen: Origin administración Estado de elaboración: Original




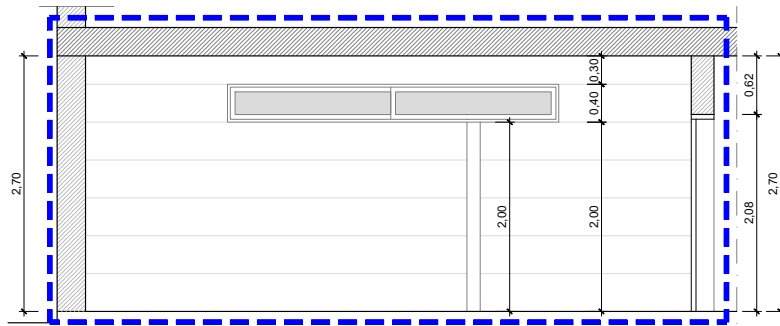

SECCIÓN A-A' (PROPOSTA)

E= 1/50


ÁMBITO DE ACTUACIÓN

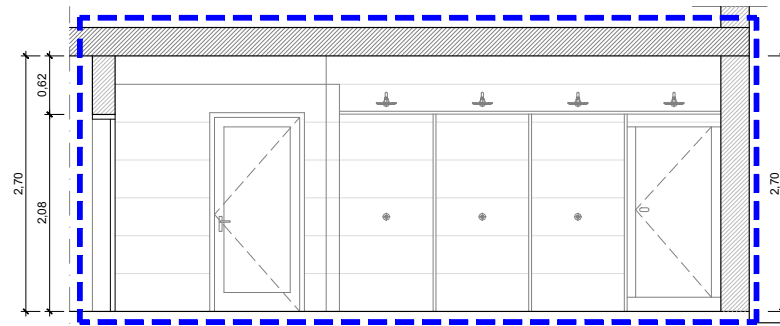

SECCIÓN B-B' (PROPOSTA)

E= 1/50


ÁMBITO DE ACTUACIÓN

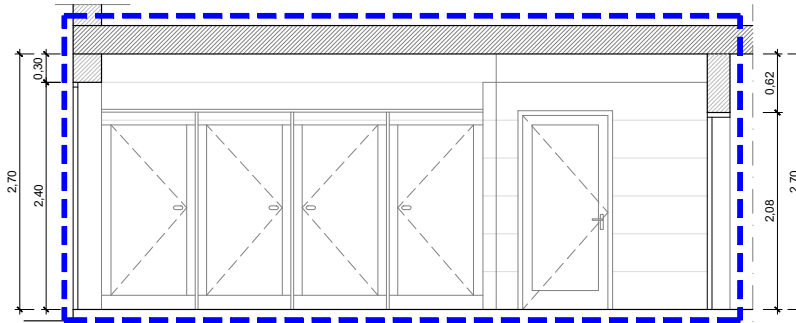

SECCIÓN C-C' (PROPOSTA)


E= 1/50

ÁMBITO DE ACTUACIÓN

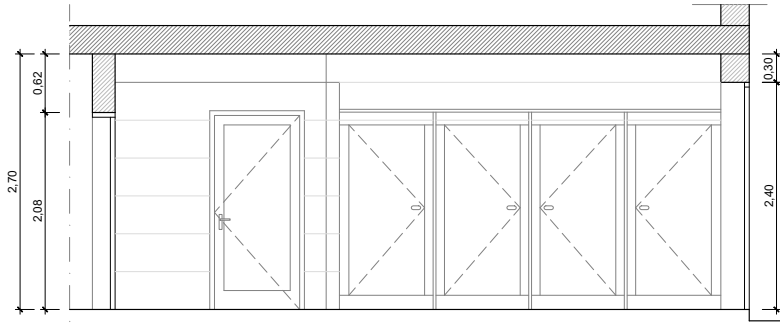

SECCIÓN D-D' (PROPOSTA)

E= 1/50

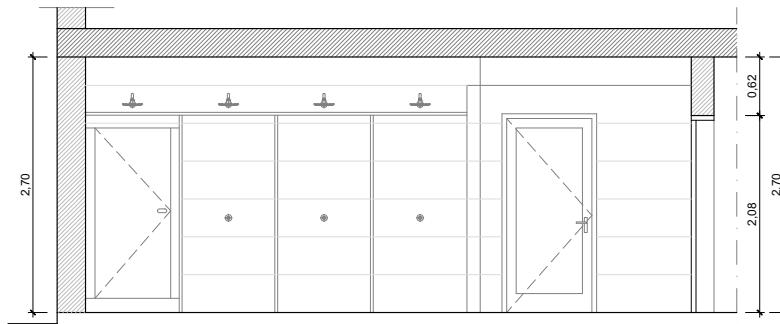

SECCIÓN E-E' (PROPOSTA)

E= 1/50

PROYECTO: REFORMA, ACONDICIONAMIENTO Y MEJORA
(R.A.M. 2024) C.E.I.P. AGUSTIN ESPINOSA

PLANO Nº: REFERENCIA:
457-PE-24

06

PLANO DE: SECCIONES
PROPUESTA

ESCALAS:
1/50

UNIDAD DE PROYECTOS Y OBRAS



Para descargar una copia de este documento consulte la siguiente página web

Código Seguro de Validación 5c48f200daae49379332a10c0bf88c91001

Url de validación <https://sede.losrealejos.es/absis/idi/arx/idiarxabsaweb/castellano/asp/verificadorfirma.asp>

Metadatos Origen: Origin administración Estado de elaboración: Original

