

ARQUITECTO HECTOR NEVOT LLORET
CSCAE 55172

PROMOTOR EXCMO. AYUNTAMIENTO DE MONZÓN

PROYECTO BÁSICO - EJECUTIVO 1802
PROYECTO REFORMA DE ACCESO PARA MEJORA
DE ACCESIBILIDAD EN RESIDENCIA MUNICIPAL

SITUACIÓN Calle PASEO SAN JUAN BOSCO , 17
MONZÓN (HUESCA)

FECHA SEPTIEMBRE 2018

ESCALA 1/5000


PLANO U01

SITUACIÓN



COLEGIO OFICIAL DE ARQUITECTOS DE ARAGÓN | Demarcación de HUESCA.
VISADO Normal con fecha 30/10/2020. Número de expediente/fase HU2020002252400

Documento con firma electrónica. Autenticidad verificable en coaa.e-gestion.es/validacion.aspx con CSV: EViavc14uoj4533020201021120

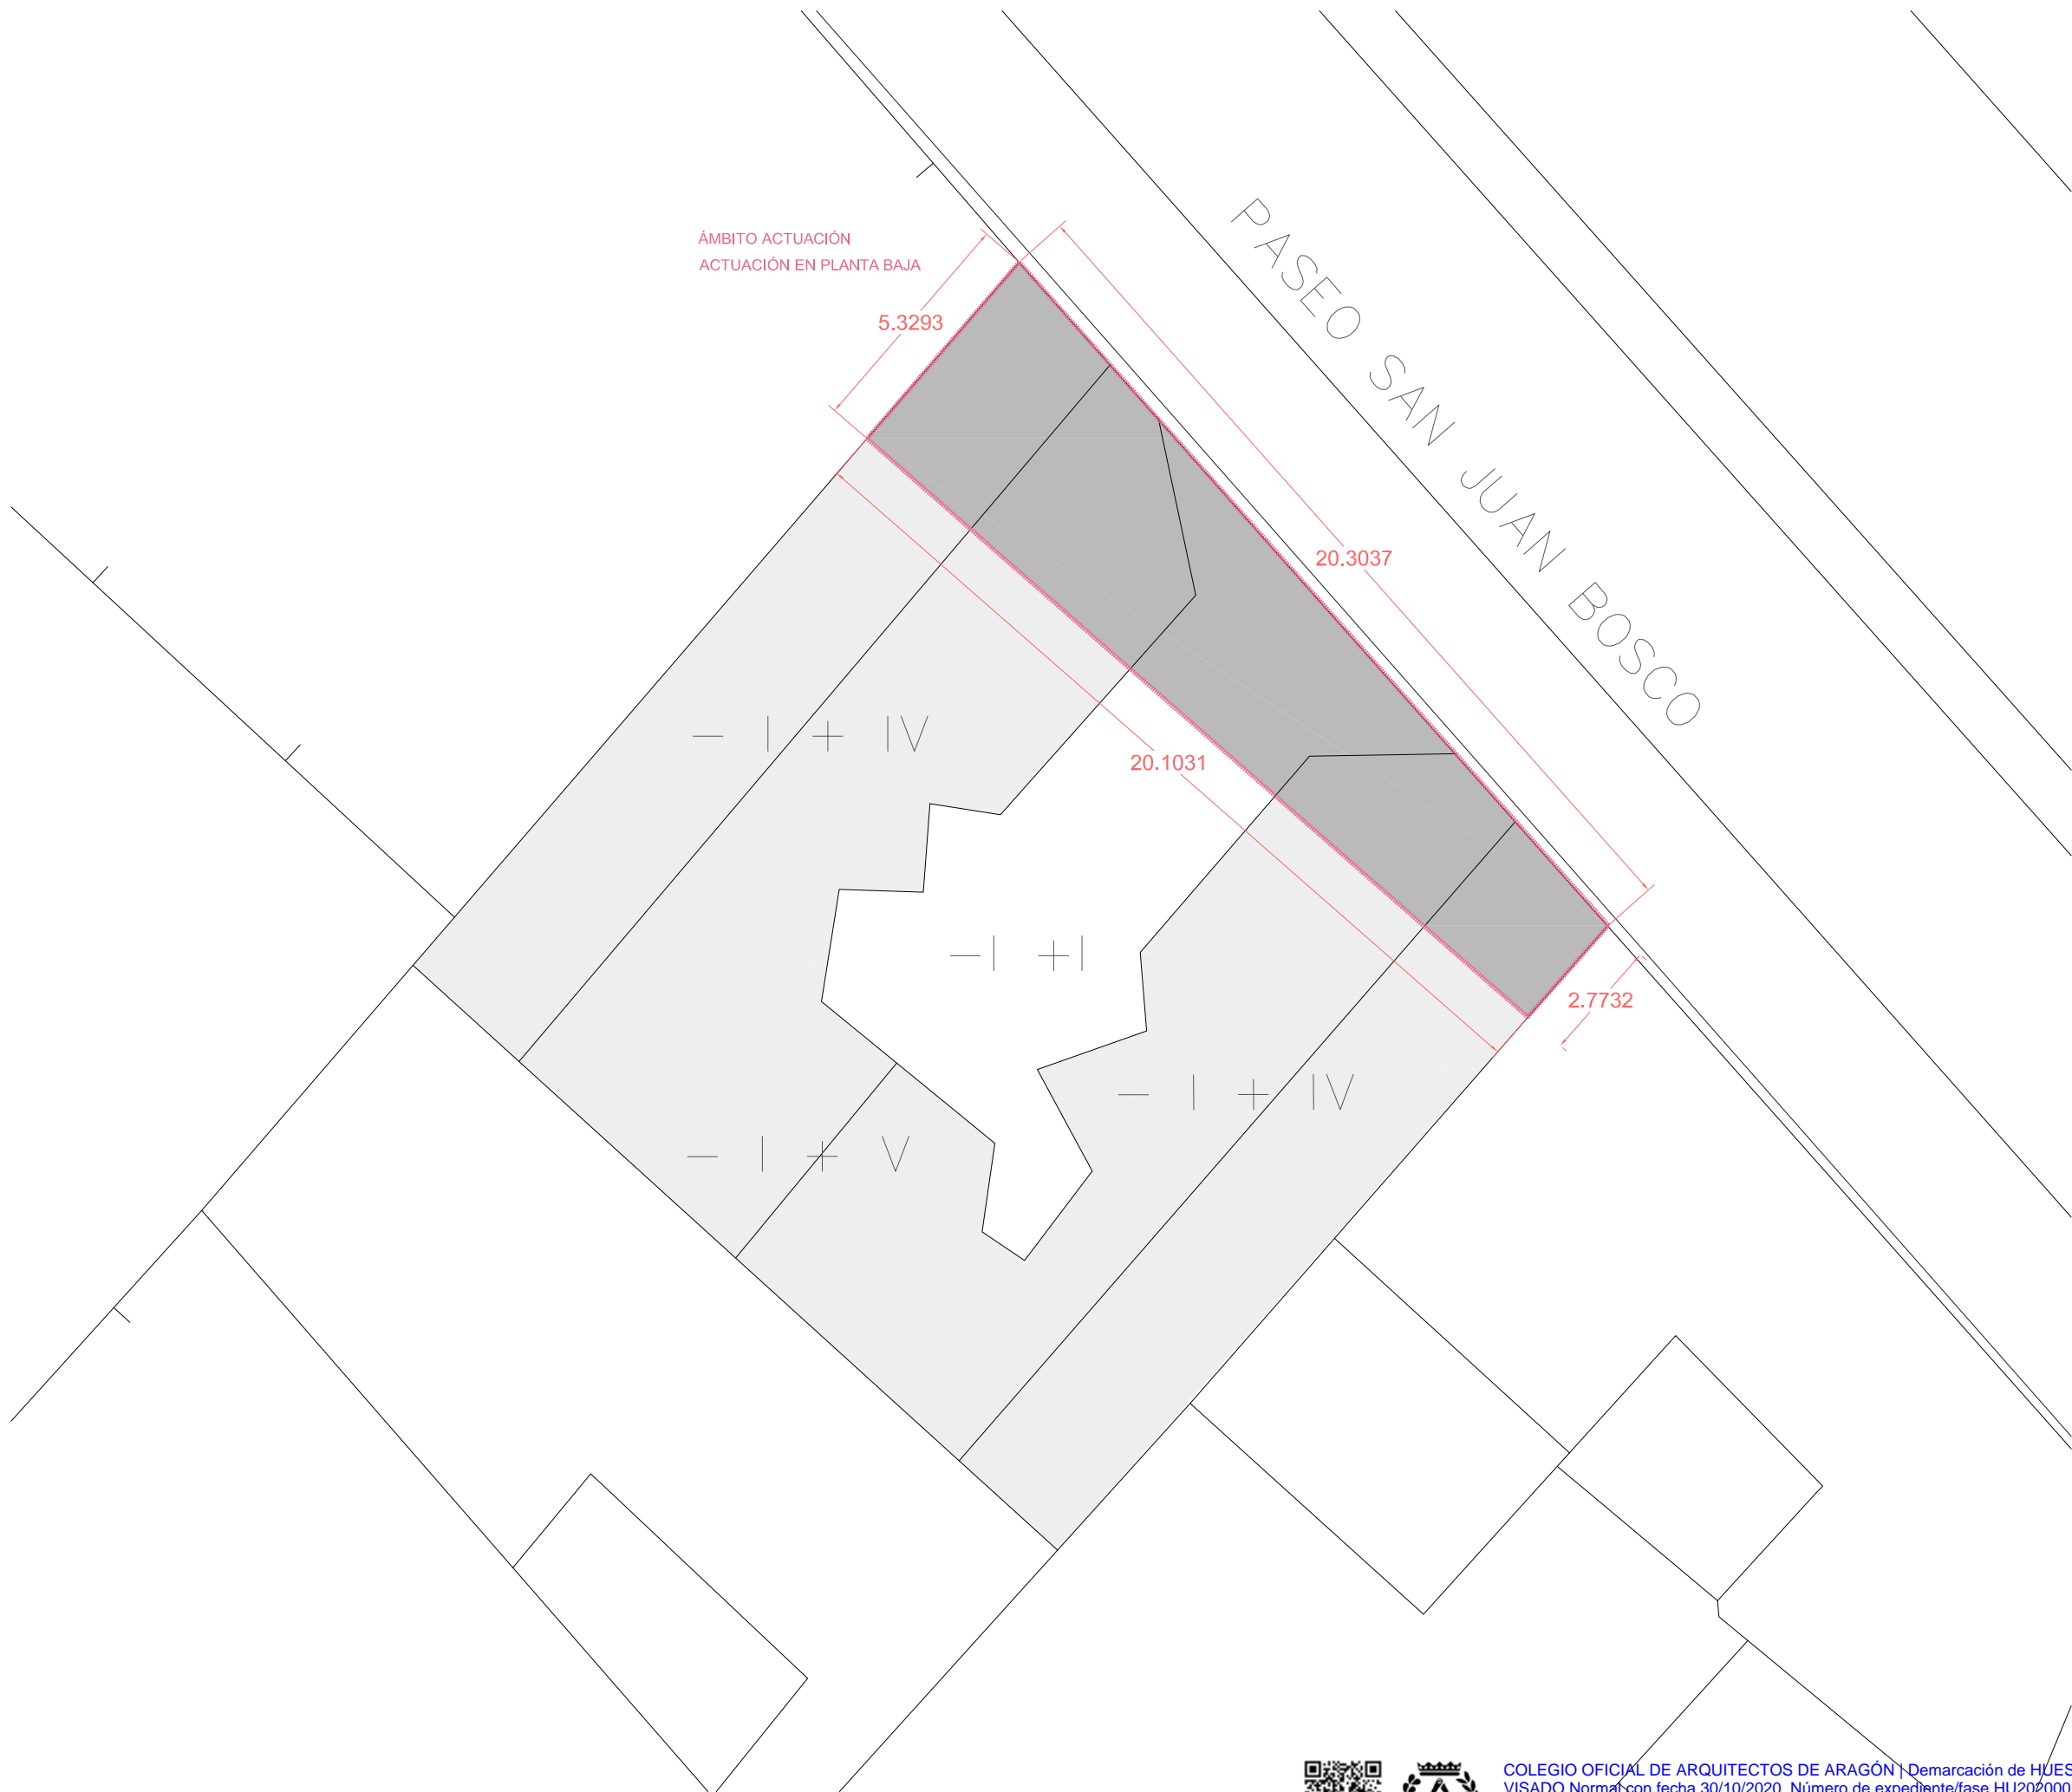

ARQUITECTO	HECTOR NEVOT LLORET CSCAE 55172
PROMOTOR	EXCMO. AYUNTAMIENTO DE MONZÓN
PROYECTO BÁSICO - EJECUTIVO 1802	
PROYECTO REFORMA DE ACCESO PARA MEJORA DE ACCESIBILIDAD EN RESIDENCIA MUNICIPAL	
SITUACIÓN	Calle PASEO SAN JUAN BOSCO , 17 MONZÓN (HUESCA)
FECHA	SEPTIEMBRE 2018
ESCALA	1/150
PLANO	N U02

EMPLAZAMIENTO



COLEGIO OFICIAL DE ARQUITECTOS DE ARAGÓN | Demarcación de HUESCA.
VISADO Normal con fecha 30/10/2020. Número de expediente/fase HU2020002252400

Documento con firma electrónica. Autenticidad verificable en coaa.e-gestion.es/validacion.aspx con CSV: EViavc14uoj4533020201021120