





ALZADO ESTE

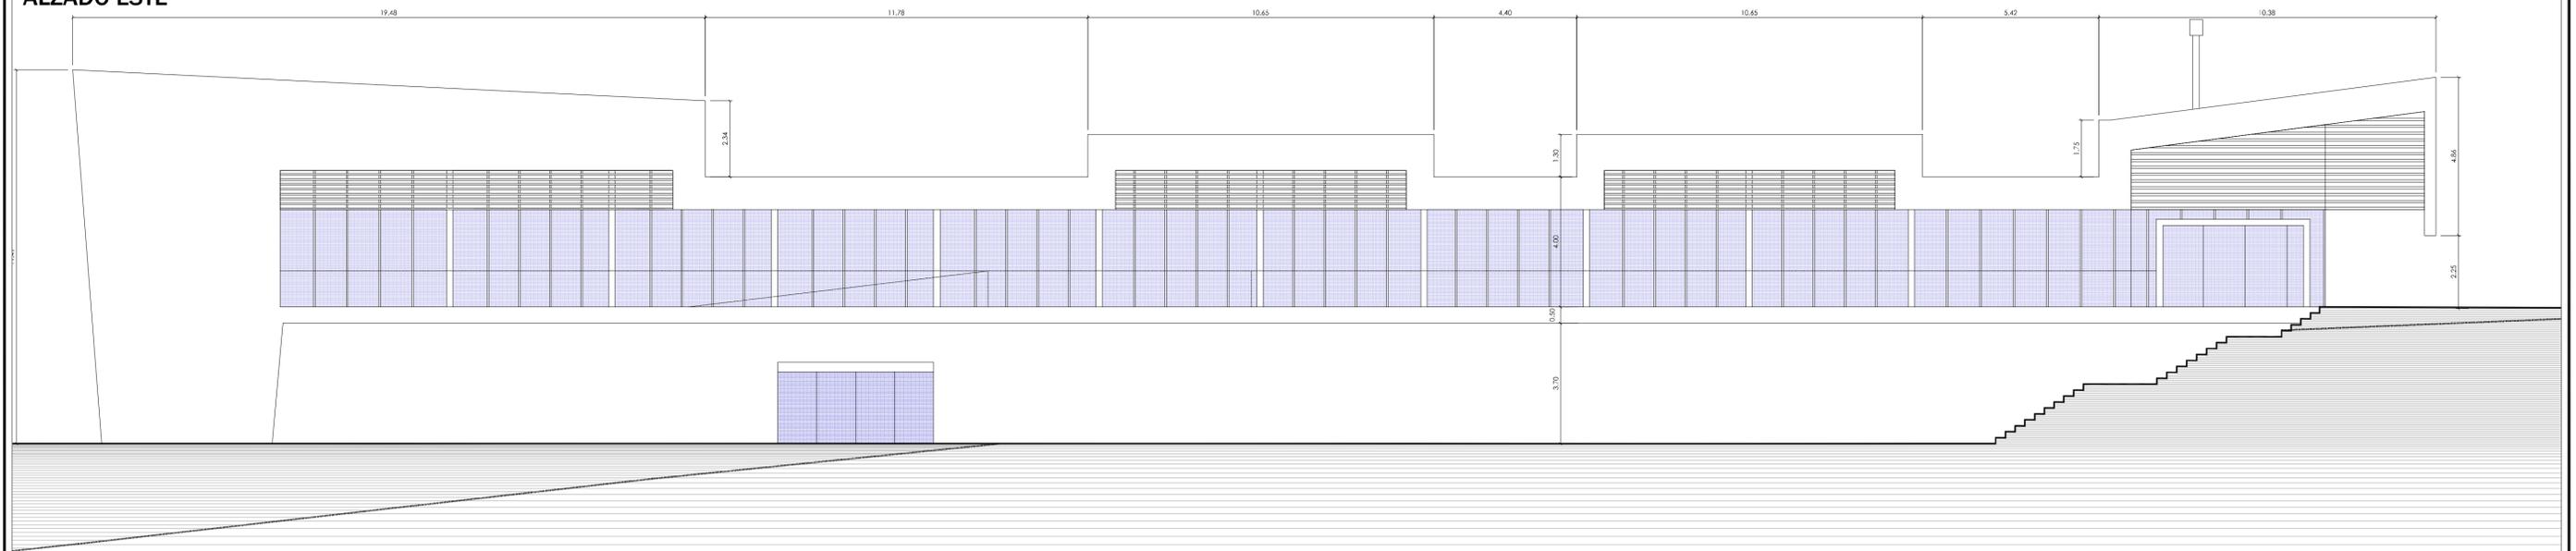

ALZADO OESTE

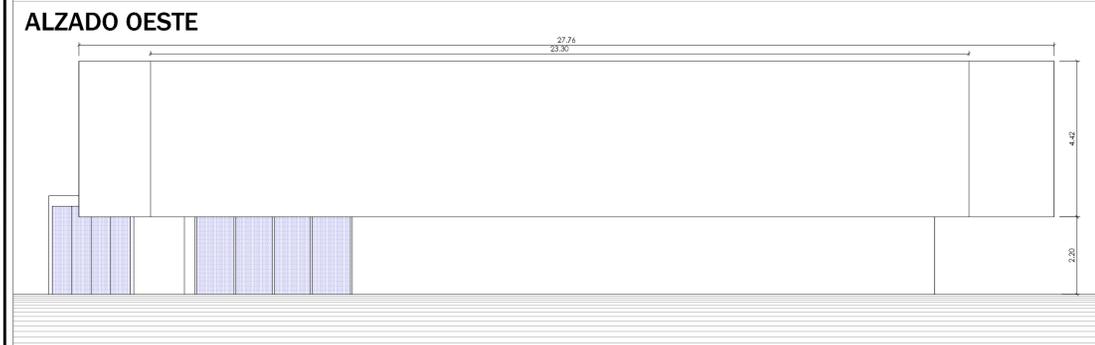

ALZADO SUR

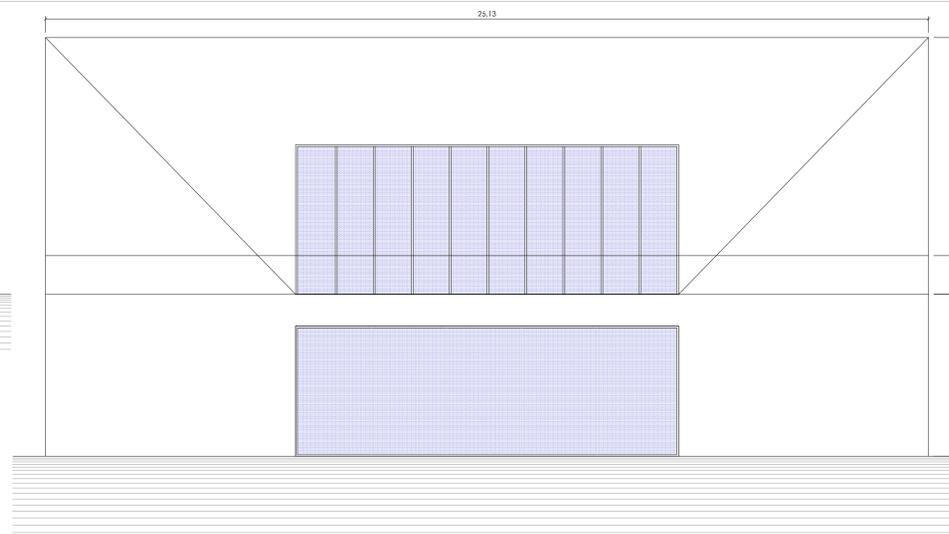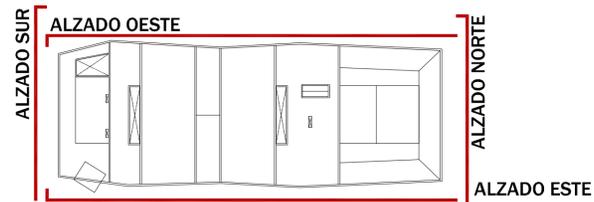

ALZADO NORTE

A B L ARQUITECTOS  
ARQUITECTURA Y URBANISMO



ARQUITECTO  
FERNANDO LEACH SIMO

TANATORIO Y CREMATORIO MUNICIPAL EN ARGANDA DEL REY

EXP: 15/2018/27009

PROYECTO DE EJECUCION Y DERRIBO

TITULO DEL PLANO:

ALZADOS NORTE - SUR - ESTE- OESTE

PLANO N°  
A005

FECHA  
FEBRERO 2021

ESCALA  
1/100