




SECCION S1
E 1.250

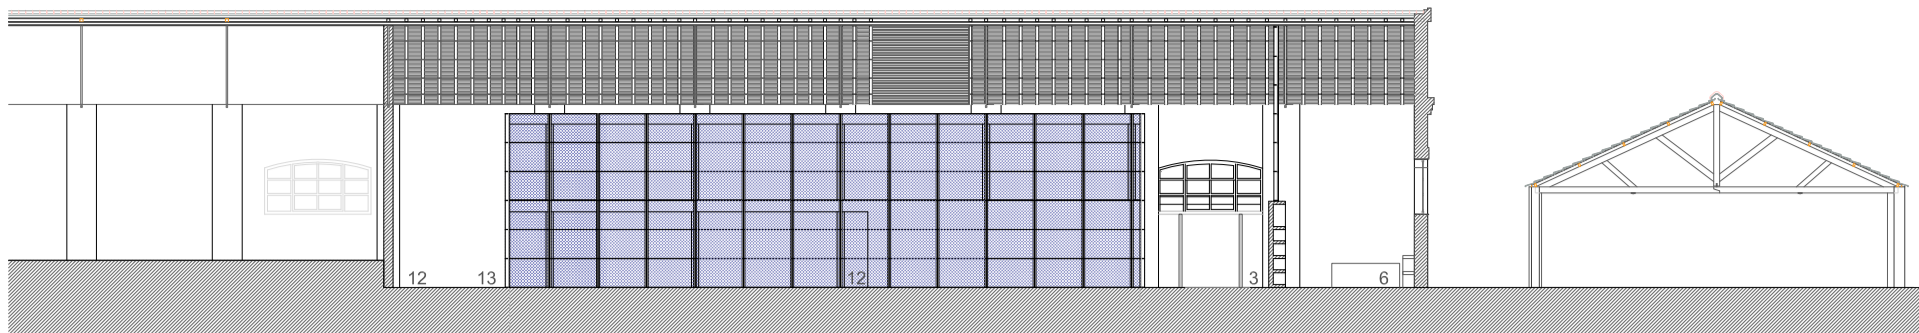


SECCION S3
E 1.250

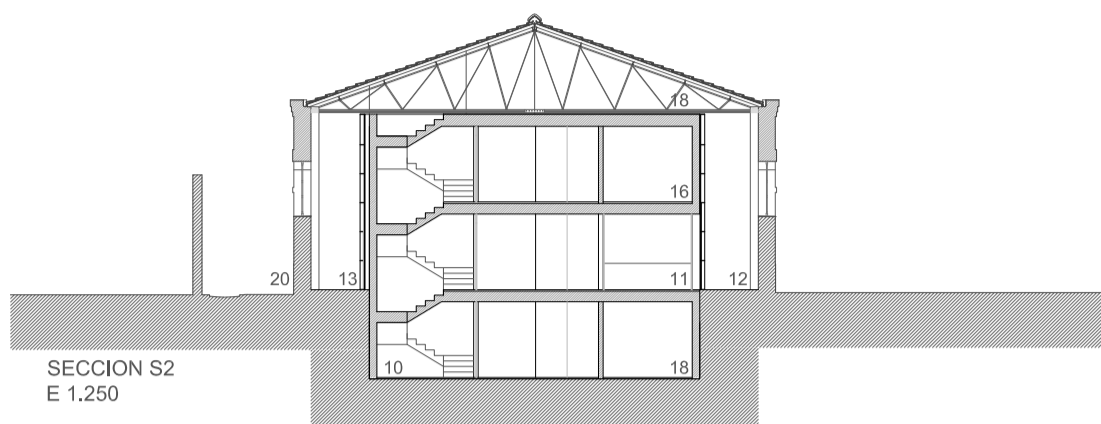


SECCION S2
E 1.250

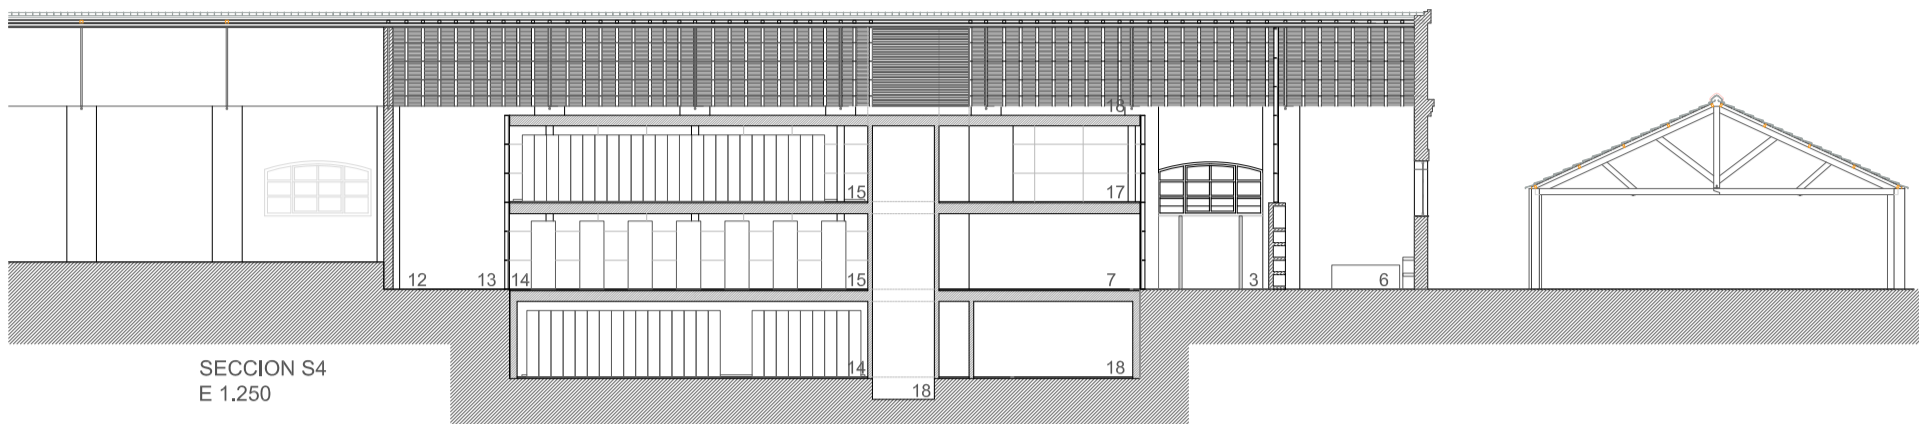

SECCION S4
E 1.250

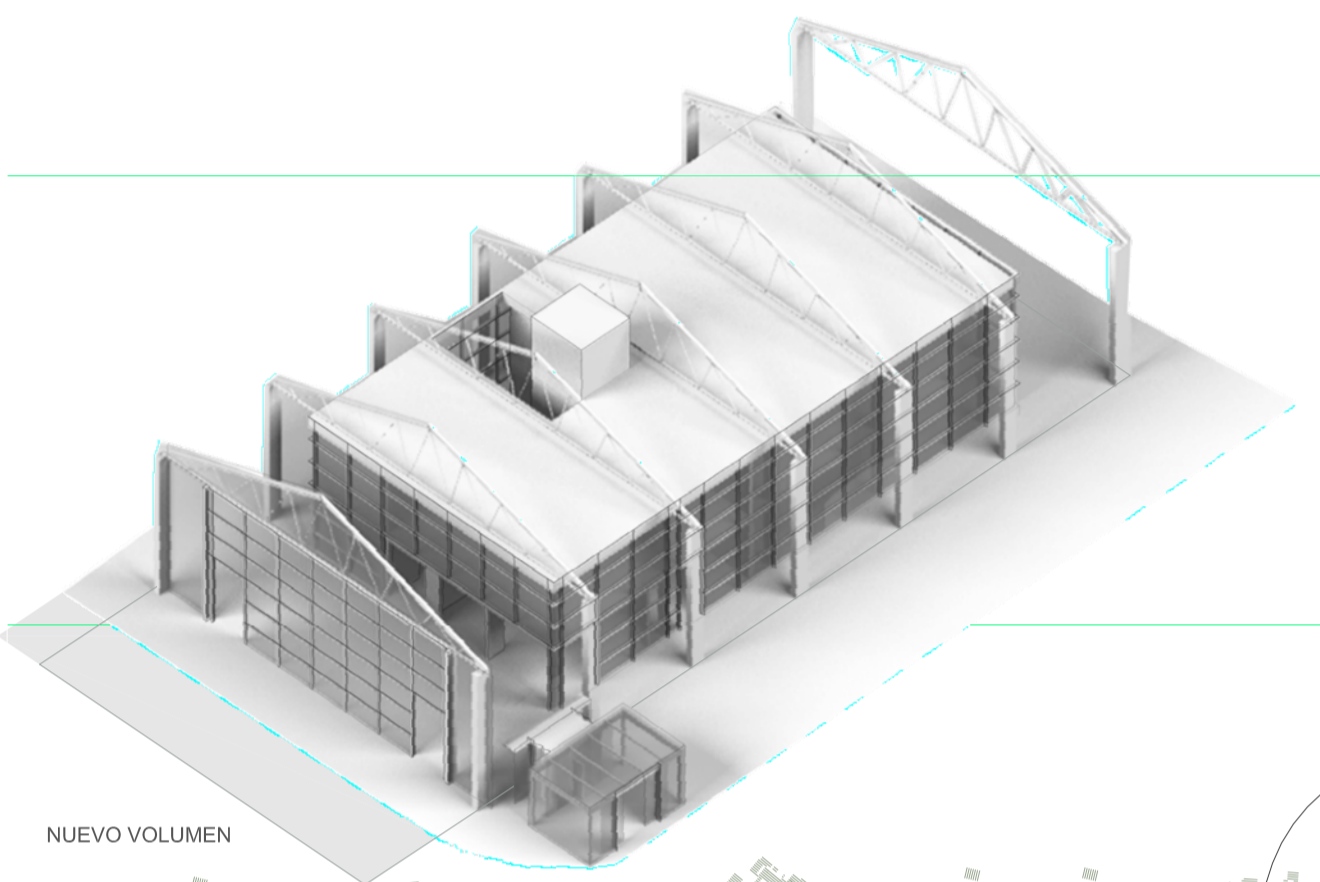


NUEVO VOLUMEN

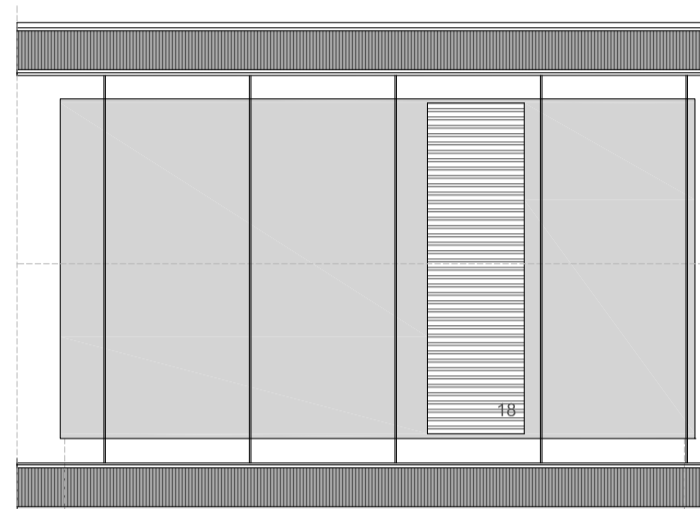

PLANTA DE CUBIERTAS
E 1.250


LEYENDA	SUP
1 - ACCESO PRINCIPAL	
2 - CORTAVIENTOS	
3 - VESTIBULO	61 m ²
4 - RECEPCION-CONTROL	22 m ²
5 - REPROGRAFIA	6 m ²
6 - BIBLIOTECA	76 m ²
7 - CONSIGNAS	
8 - ASEOS	
9 - MONTACARGAS	
10 - ESCALERA	
11 - SALA RECEPCION EJEMPLARES	15 m ²
12 - CATALOGACION SALAS INVESTIGACION BIBLIOTECA INTERNA	
13 - DEPOSITO BIBLIOTECA	120 m ²
14 - DEPOSITO ARCHIVO HISTORICO	205 m ²
15 - DEPOSITO HEMEROTECA	200 m ²
16 - DEPOSITO FOTOTECA	30 m ²
17 - DESPACHOS GESTION	45 m ²
18 - CUARTOS TECNICOS	
19 - SALIDA A PATIO	
20 - PATIO/JARDIN	

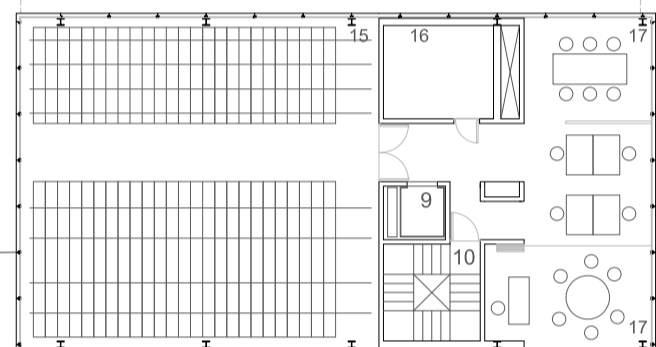


PLANTA PRIMERA
E 1.250




PLANTA BAJA
E 1.250

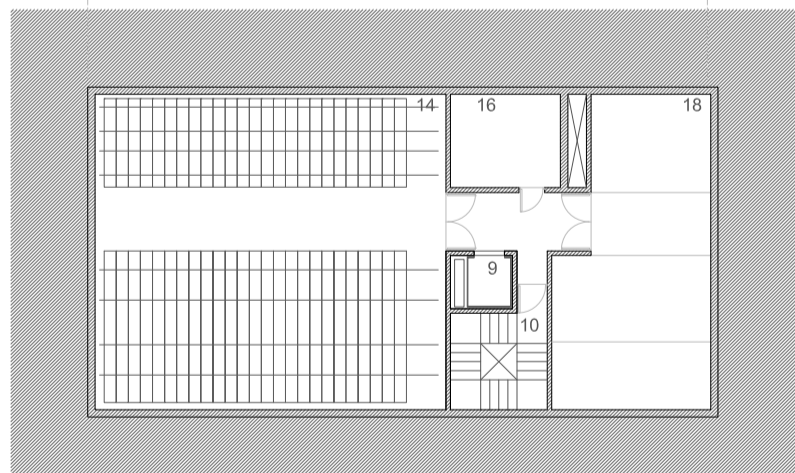


PLANTA SÓTANO
E 1.250

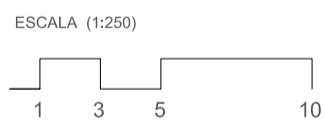

ESCALA (1:250)

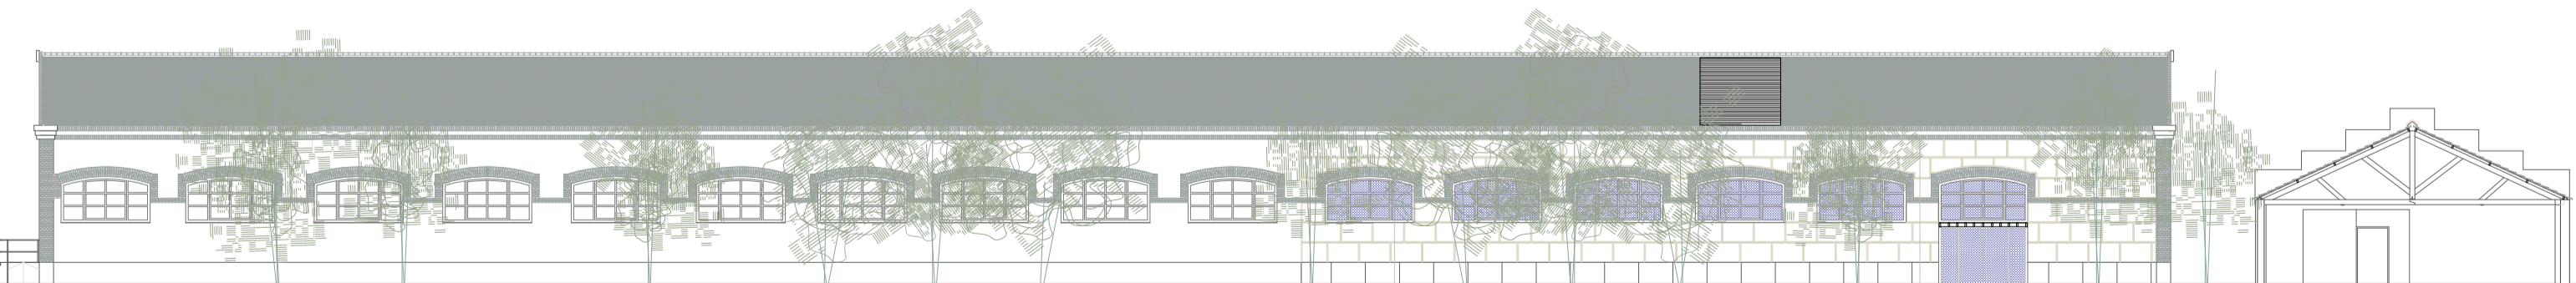

ALZADO TRASERO
E 1.250

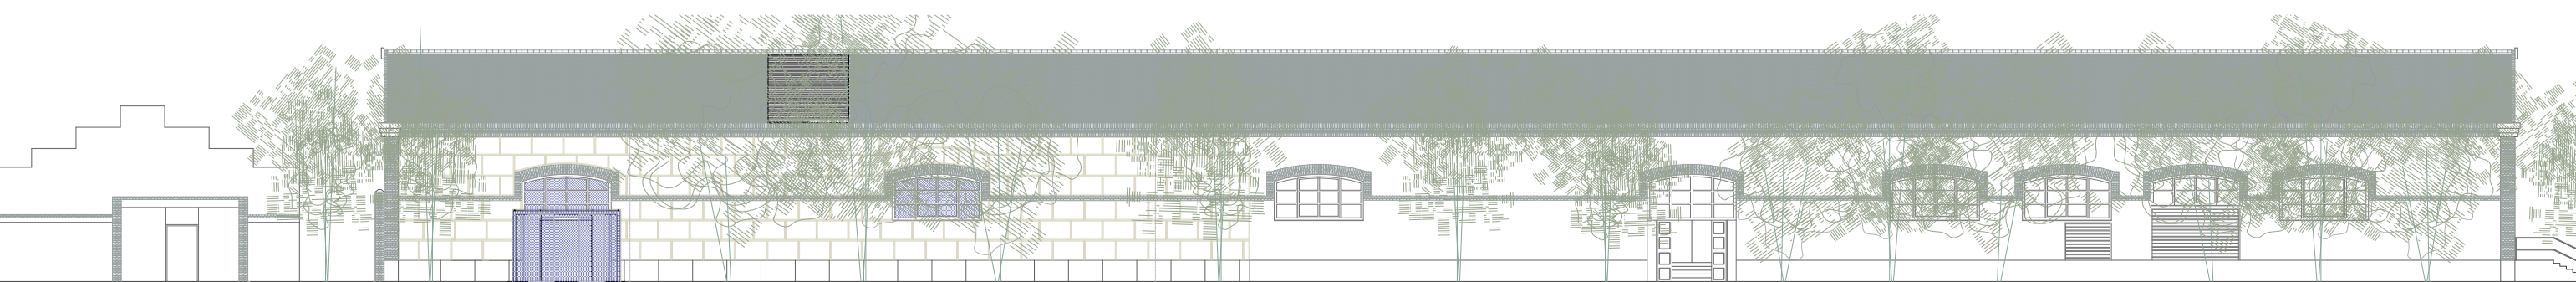

ALZADO PRINCIPAL
E 1.250