


ANEXO 2A

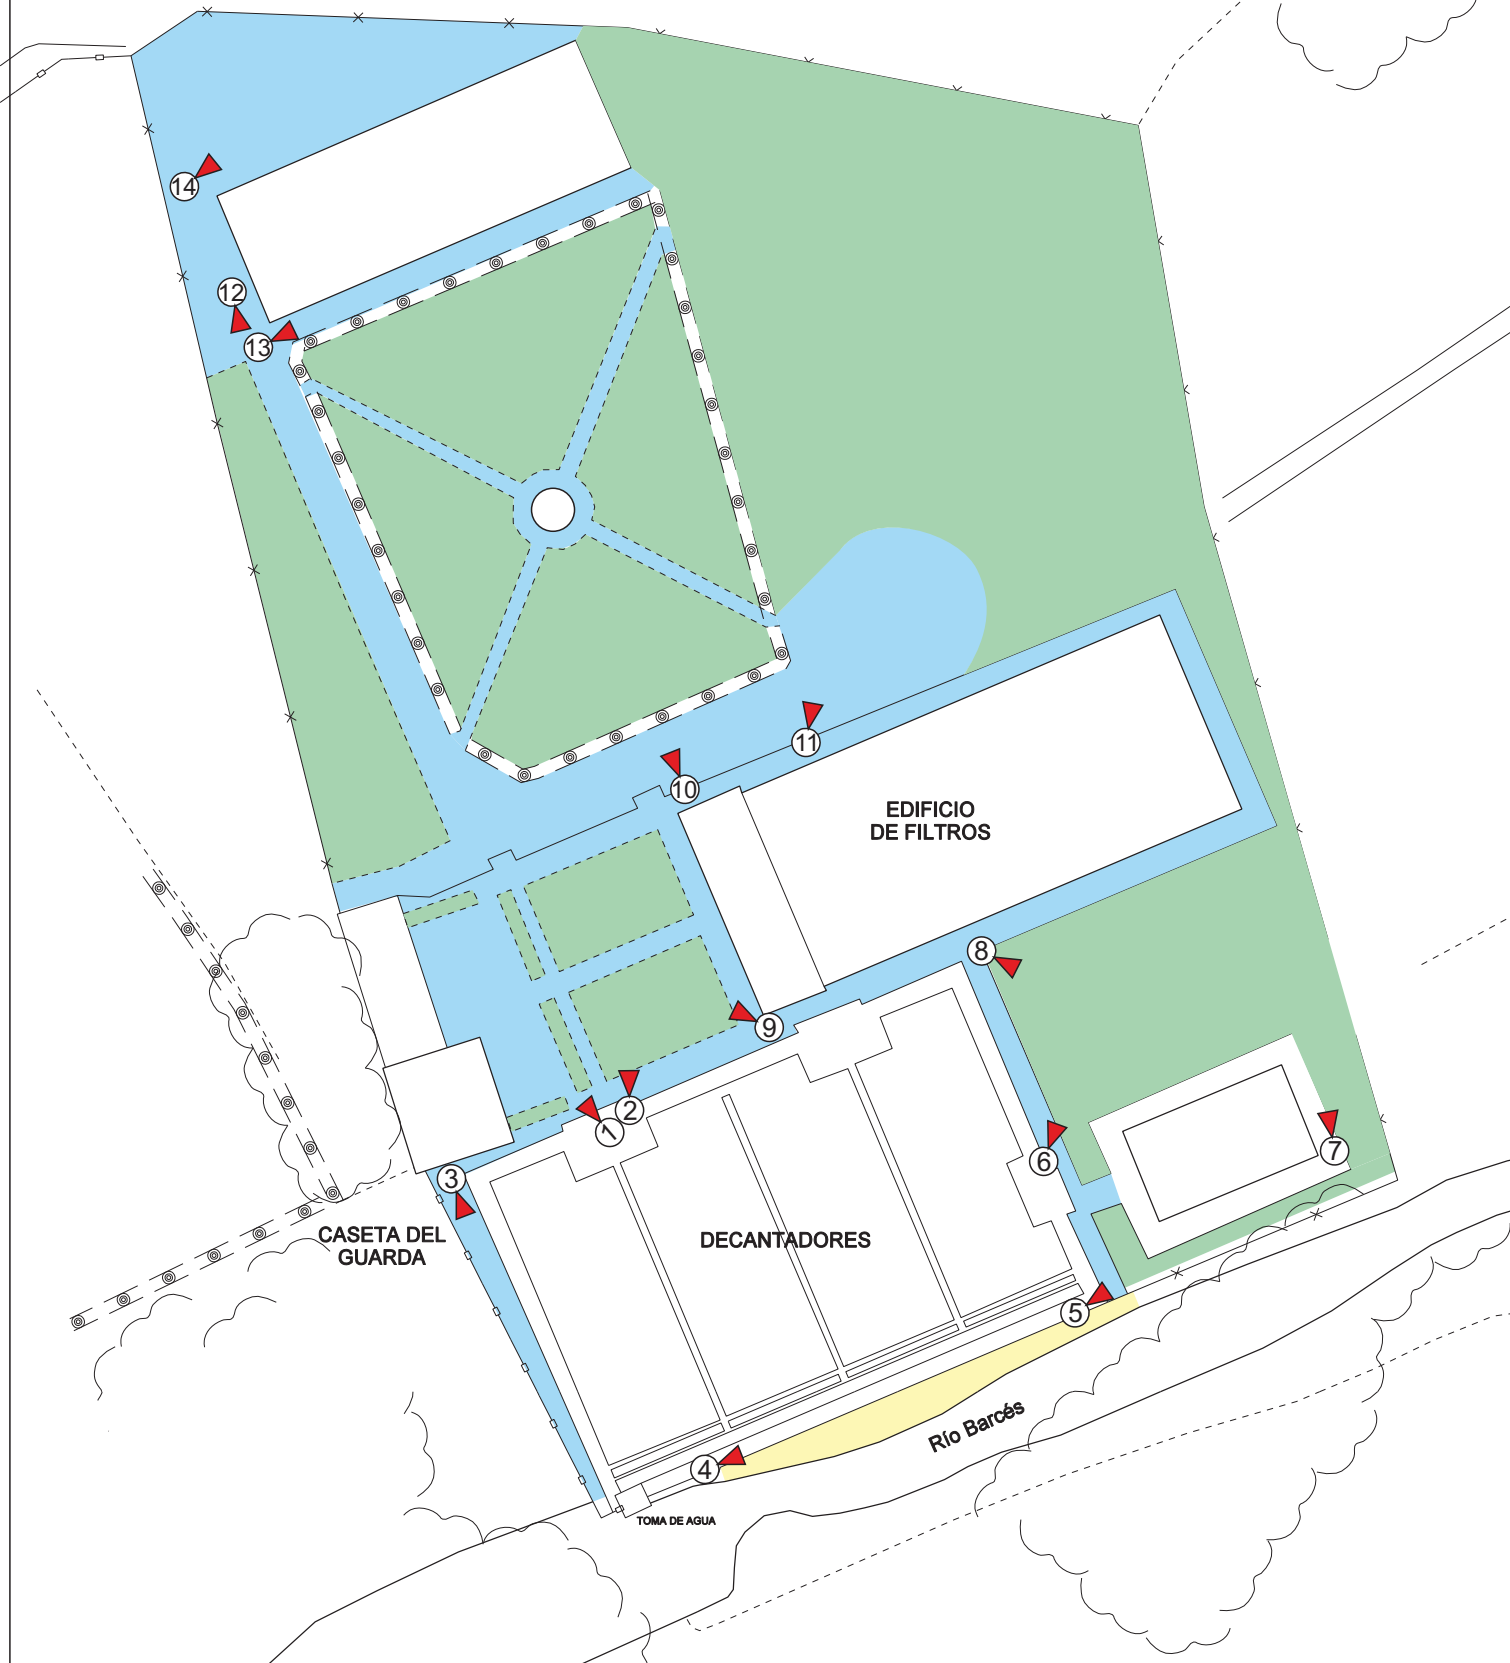

LEYENDA:

- AJARDINAMIENTO: 2700 m²
- DESBROCE: 65 m²
- ZONA DE HERBICIDA: Varios
- TOMA DE FOTO(Ver Anexo 2B): ① 1