


ACABADOS VERTICALES

- Al 1 _ Alicatado Baldosa blanca 20x20
- Al 2 _ Alicatado Porcelánico de gran formato 90x30
- En _ Guarnecido y enlucido de Yeso
- Es _ Estuco fachada
- P1 _ Pintura RAL 9010
- P2 _ Pintura RAL 9003
- P2+P1 _ Pintura RAL 9003 (hasta 2,5m) + Pintura Blanca 9010 (hasta falso techo)
- PA1 _ Panel Acústico D+007 Acabado Melamina color GRIS- BUR0 - 018 (2,5m)
- PA1 + P1 _ Panel Acústico D+007 Acabado Melamina color GRIS BUR0
- PA2 _ Panelado Madera
- PA2+P1 _ Panelado Madera (2,5m) + Pintura Blanca (hasta falso techo)

PAVIMENTOS

- PAV 1 - Pavimento de linóleo (C1) - Marmoleum Cocca color a definir por la DF + Suelo Radiante
- PAV 2 - Pavimento de linóleo Vestuarios (C3) - Superstep Laguna color a definir por la DF + Suelo Radiante
- PAV 3 - Pavimento de linóleo instalaciones y cocina color a definir por la DF
- PAV 4 _Pavimento de linóleo Laboratorios - Sphera Elements (color a elegir por la DF) + Suelo Radiante

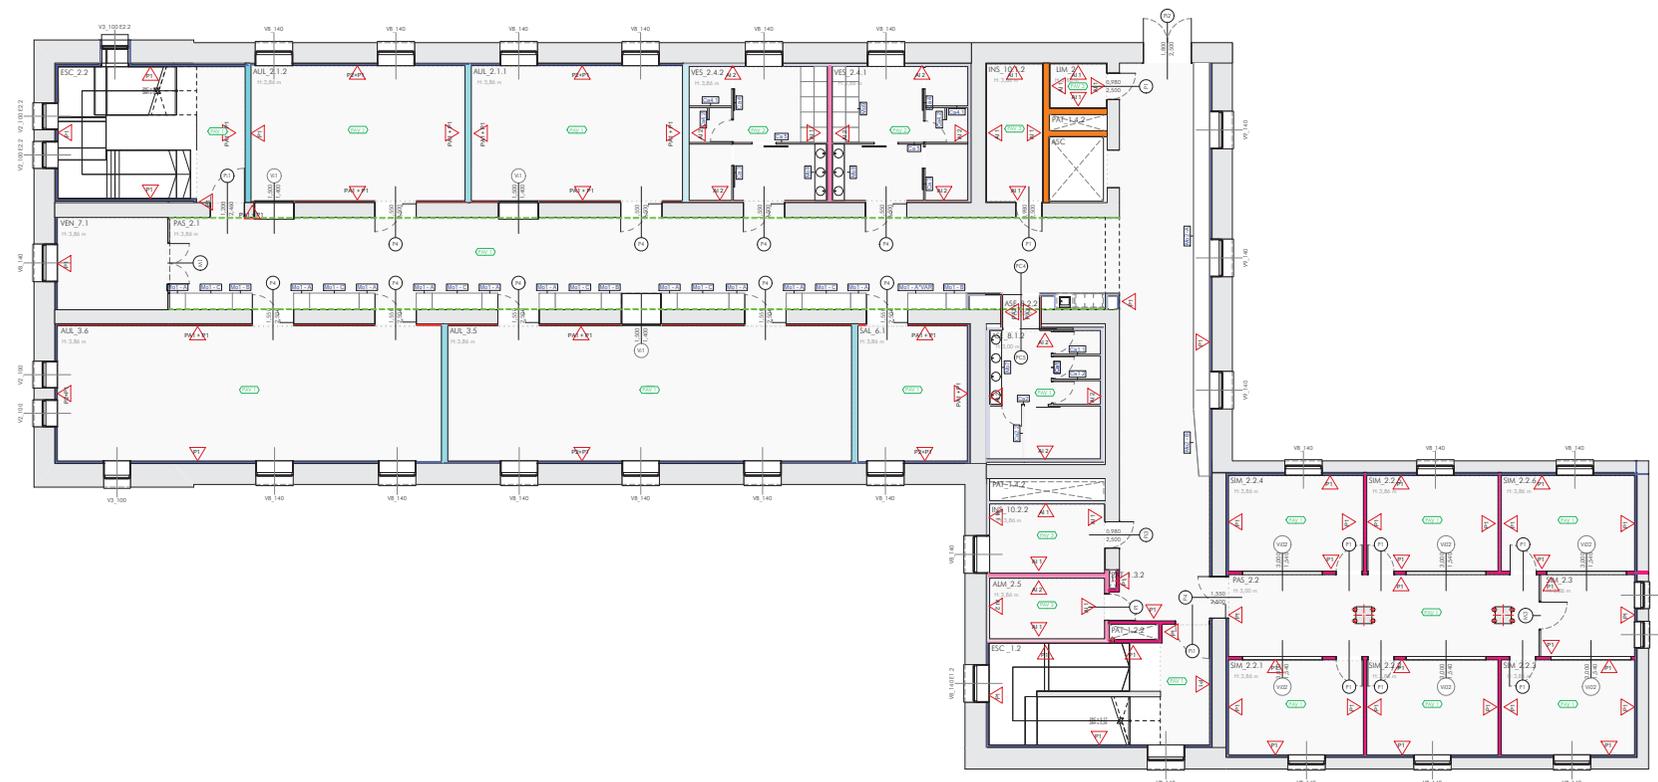

CLIENTE/PROMOTOR:
 Diputación Provincial de Huesca





NÚMERO EXPEDIENTE:
 B070005/2023-0095

PROYECTO EJECUTIVO
 Rehabilitación del Ala Occidental del edificio de la Antigua Residencia Provincial de Niños de Huesca

PLANO:
 Albañilería - Planta Primera

ESCALA:
 A1 - 1:100
 A3 - 1:200

BRFS Architecture and Management S.L.P
 Redactores de Proyecto:
 Benigno Pestana (Nº Colegiado: 2134)
 Borja L. Fermoselle (Nº Colegiado: 63635)
 Genís Bargués Melet (Nº Colegiado: 68721-9)
 Director de Proyecto: Benigno Pestana
 Coordinador de Proyecto: Borja L.Fermoselle

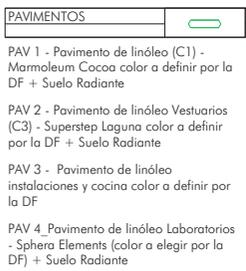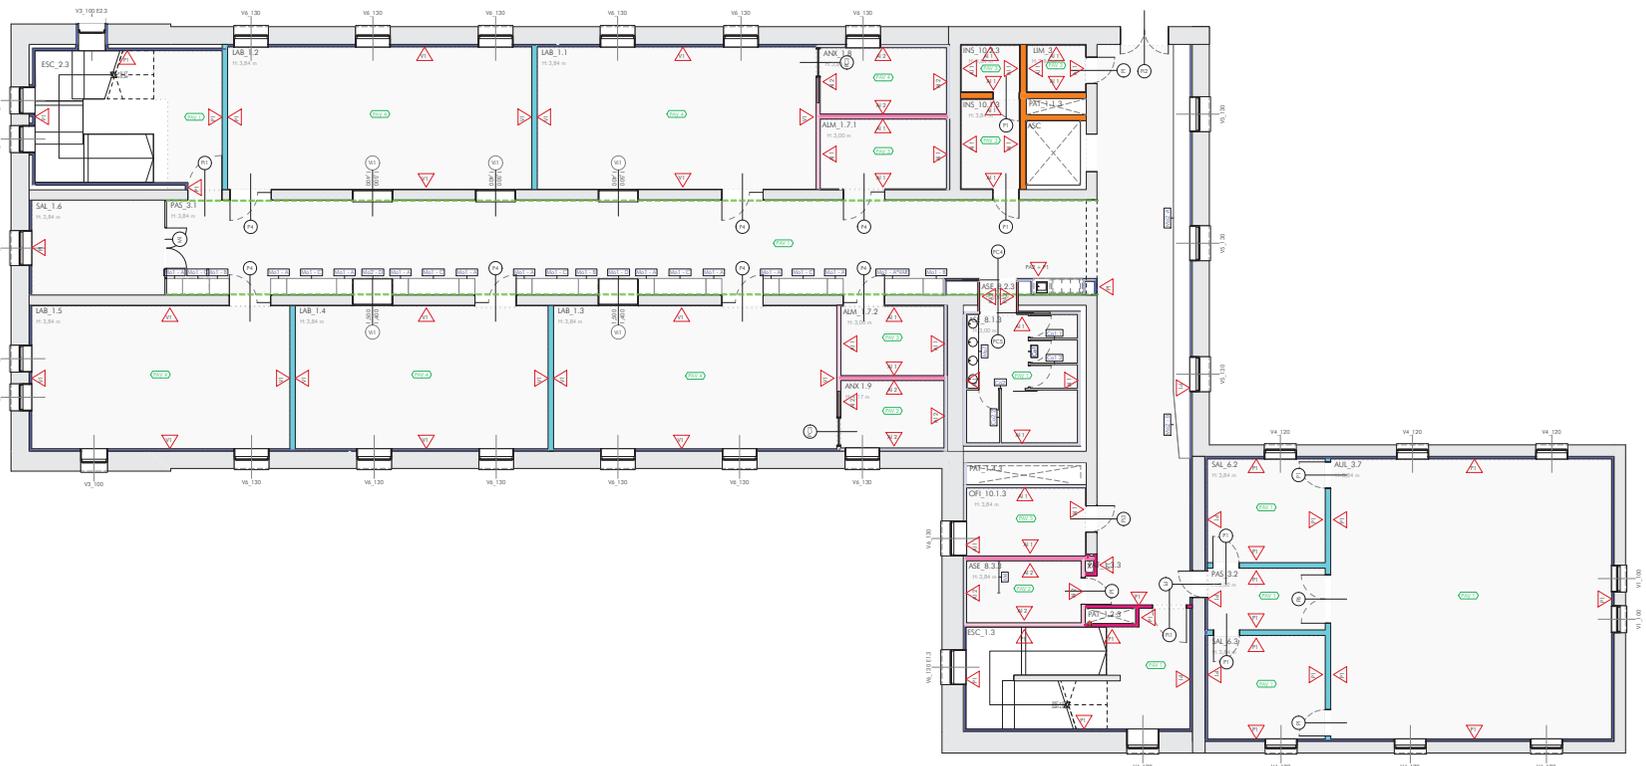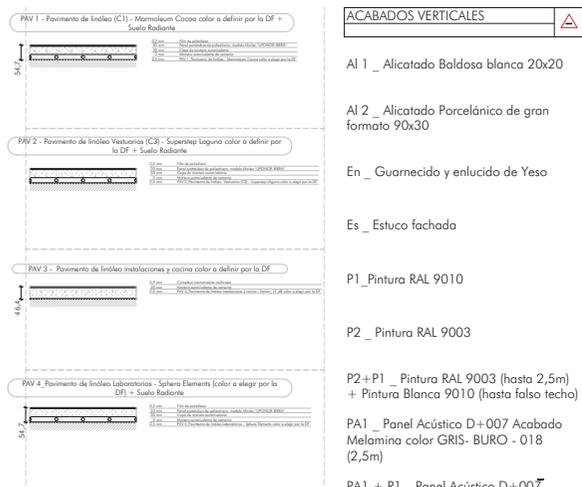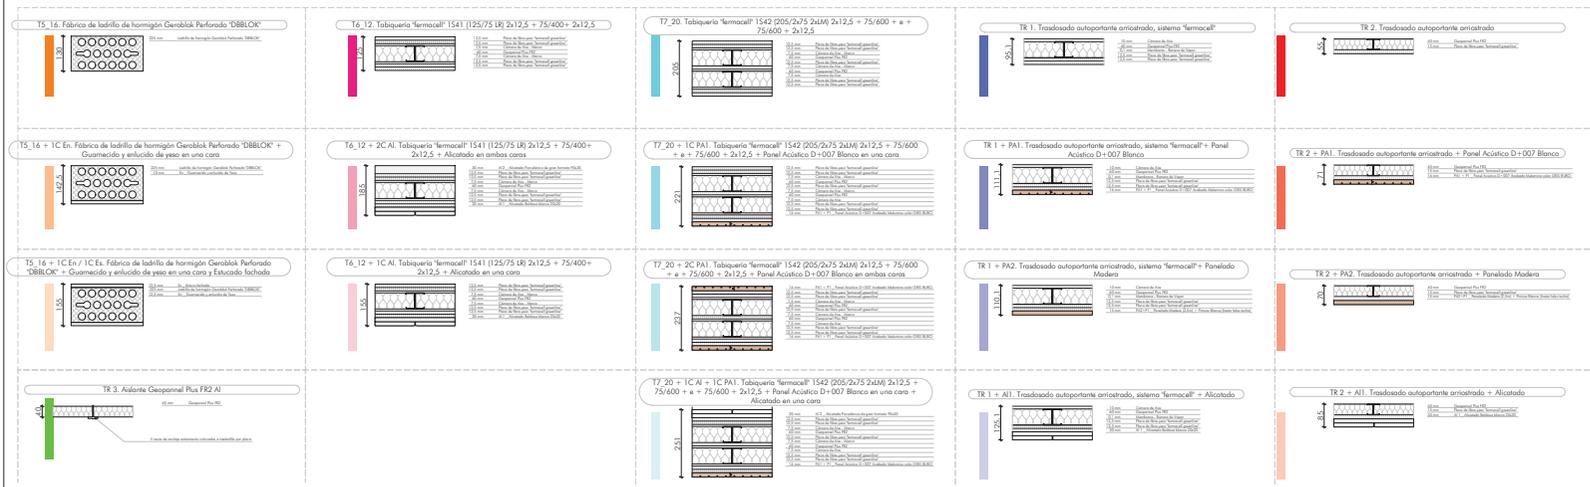

CLIENTE/PROMOTOR:
Diputación Provincial de Huesca

NÚMERO EXPEDIENTE:
B070005/2023-0095


PROYECTO EJECUTIVO
Rehabilitación del Ala Occidental del edificio de la Antigua Residencia Provincial de Niños de Huesca

PLANO:
Albanilería - Planta Segunda

ESCALA:
A1 - 1:100
A3 - 1:200

BRFS Architecture and Management S.L.P
Redactores de Proyecto:
Benigno Pestana (Nº Colegiado: 2134)
Borja L. Fermoselle (Nº Colegiado: 63365)
Genís Bargués Melet (Nº Colegiado: 68721-9)
Director de Proyecto: Benigno Pestana
Coordinador de Proyecto: Borja L.Fermoselle

AL.3

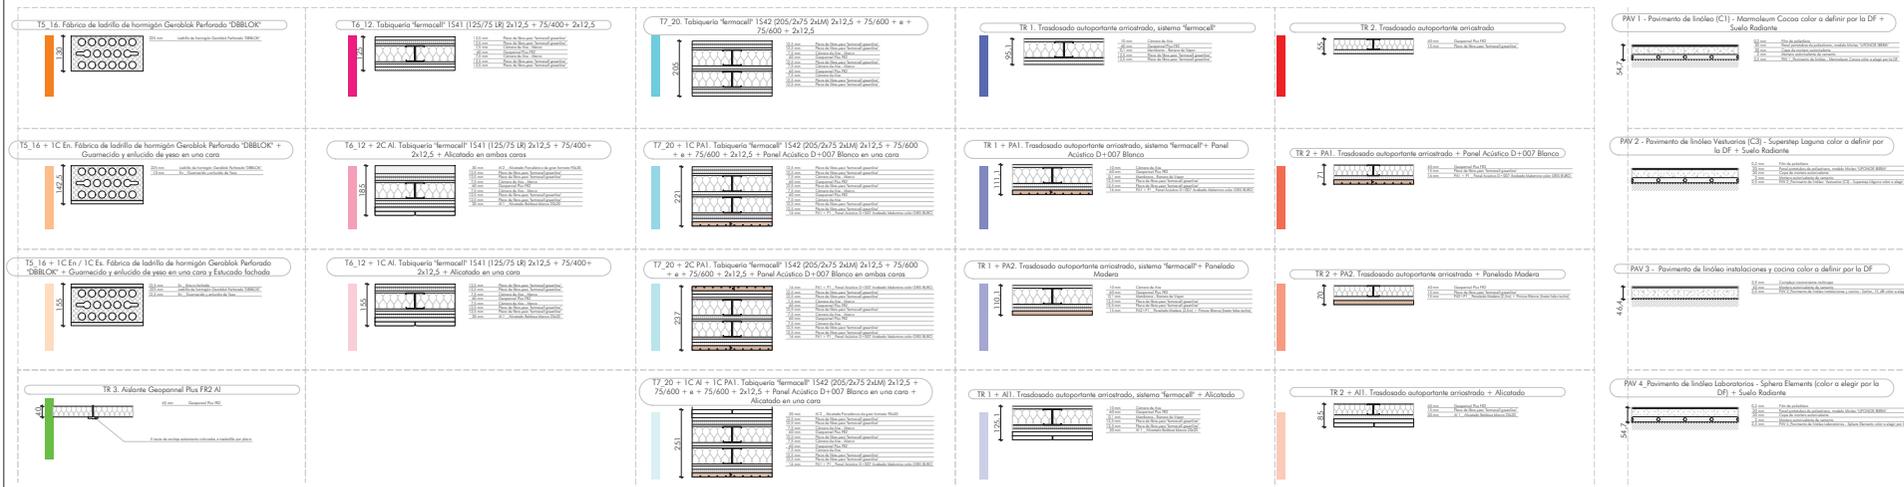

- ACABADOS VERTICALES**
- AI 1 _ Alicatado Baldosa blanca 20x20
 - AI 2 _ Alicatado Porcelánico de gran formato 90x30
 - En _ Guarnecido y enlucido de Yeso
 - Es _ Estuco fachada
 - P1 _ Pintura RAL 9010
 - P2 _ Pintura RAL 9003
 - P2+P1 _ Pintura RAL 9003 (hasta 2,5m) + Pintura Blanca 9010 (hasta falso techo)
 - PA1 _ Panel Acústico D+007 Acabado Melamina color GRIS- BURO - 018 (2,5m)
 - PA1 + P1 _ Panel Acústico D+007 Acabado Melamina color GRIS BURO
 - PA2 _ Panelado Madera
 - PA2+P1 _ Panelado Madera (2,5m) + Pintura Blanca (hasta falso techo)



- PAVIMENTOS**
- PAV 1 - Pavimento de linóleo (C1) - Marmoleum Cocco color a definir por la DF + Suelo Radiante
 - PAV 2 - Pavimento de linóleo Vestuarios (C3) - Superstep Laguna color a definir por la DF + Suelo Radiante
 - PAV 3 - Pavimento de linóleo instalaciones y cocina color a definir por la DF
 - PAV 4 Pavimento de linóleo Laboratorios - Sphera Elements (color a elegir por la DF) + Suelo Radiante



CLIENTE/PROMOTOR:
Diputación Provincial de Huesca

NÚMERO EXPEDIENTE:
B070005/2023-0095

PROYECTO EJECUTIVO
Rehabilitación del Ala Occidental del edificio de la Antigua Residencia Provincial de Niños de Huesca

PLANO:
Albañilería - Planta Tercera y Bajo Cubierta

ESCALA:
A1 - 1:100
A3 - 1:200

BRFS Architecture and Management S.L.P
Redactores de Proyecto:
Benigno Pestana (Nº Colegiado: 2134)
Borja L. Fermoselle (Nº Colegiado: 63365)
Genís Bargués Melet (Nº Colegiado: 68721-9)
Director de Proyecto: Benigno Pestana
Coordinador de Proyecto: Borja L.Fermoselle



Documento bajo custodia en Sede Electrónica

DIPUTACIÓN PROVINCIAL DE HUESCA

NIF: P2200000D

II_06 AL Albañilería_FI

Puede acceder a este documento en formato PDF - PADES y comprobar su autenticidad en la Sede Electrónica usando el código CSV siguiente:



URL (dirección en Internet) de la Sede Electrónica: <https://dphuesca.sedipualba.es/>

Código Seguro de Verificación (CSV): HHAA AQH7 XHKD N7NC WZQE

En dicha dirección puede obtener más información técnica sobre el proceso de firma, así como descargar las firmas y sellos en formato XAdES correspondientes.

Resumen de firmas y/o sellos electrónicos de este documento

Huella del documento
para el firmante

Texto de la firma

Datos adicionales de la firma



Registrado el 05/08/2024 a las 20:22
No de entrada 18642 / 2024

Sello electrónico - 05/08/2024 20:23
Sede Electrónica DIPUTACIÓN PROVINCIAL DE HUESCA



El documento original contiene al menos una firma realizada fuera de la Sede Electrónica y que no se pudo validar. Si necesita obtener el documento con las firmas originales, acceda con el CSV en la Sede Electrónica.