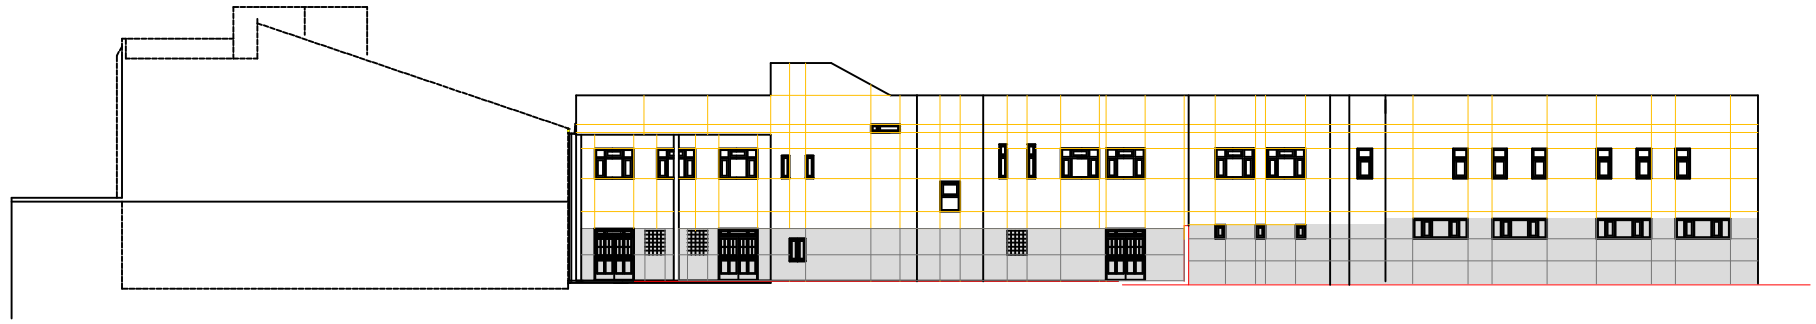

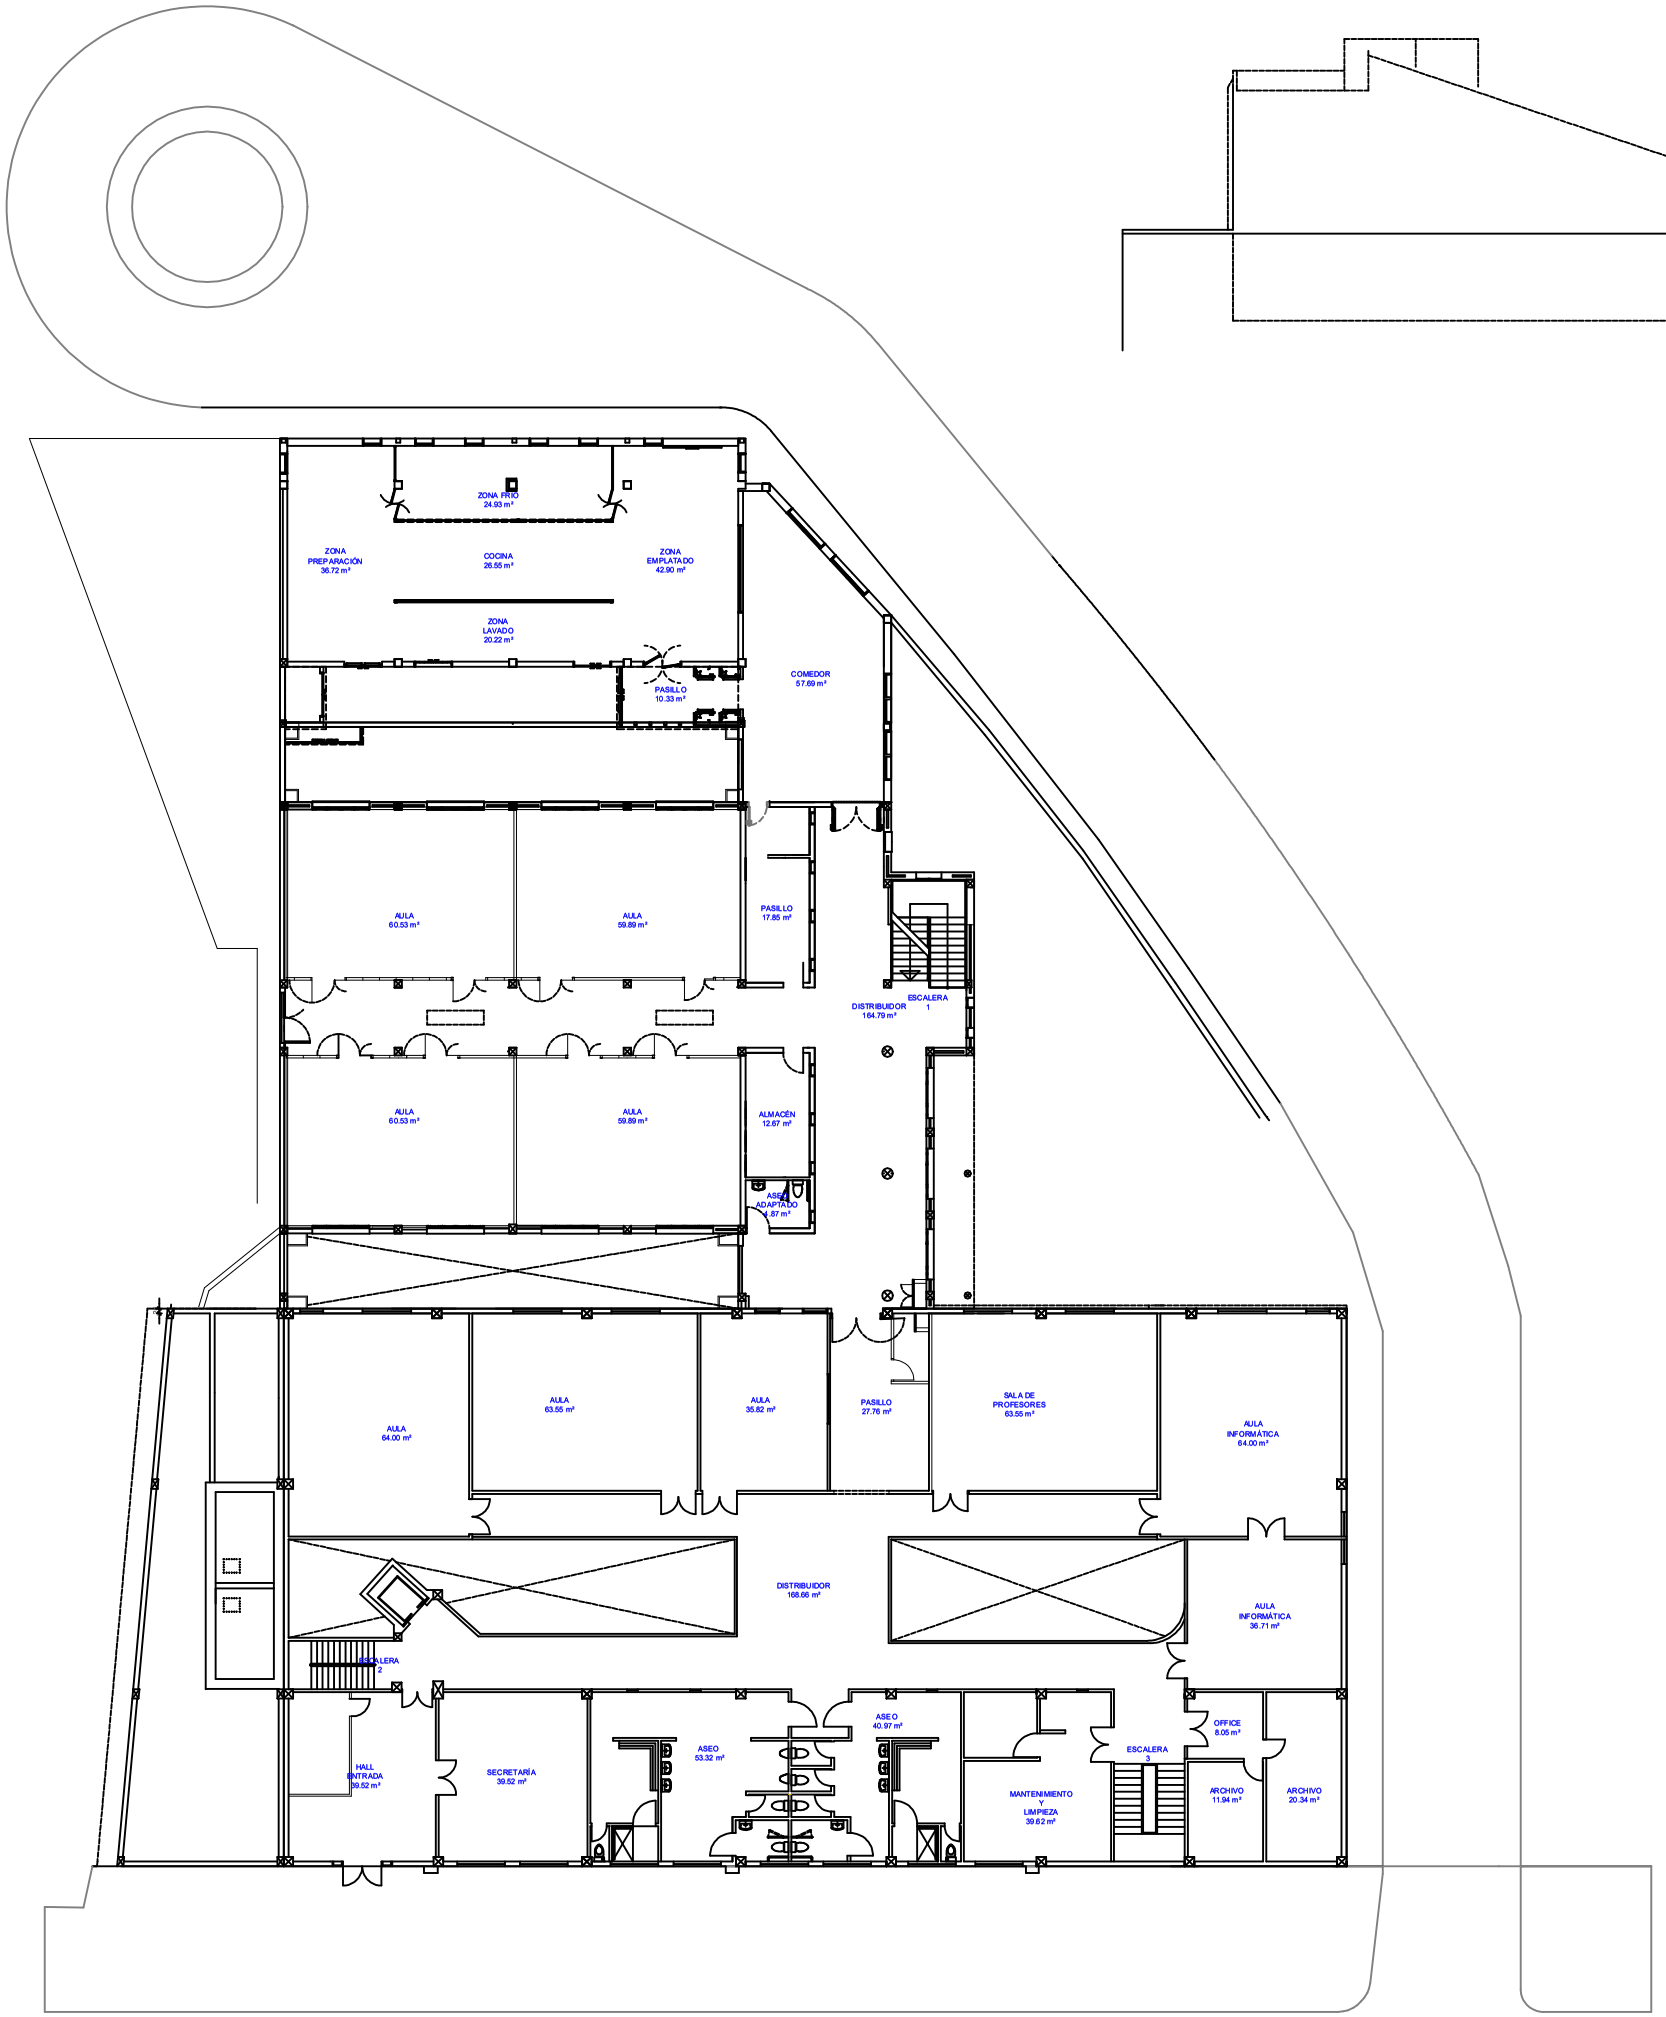

NIVEL 1

Planta	Recinto	Superficie (m2)
NIVEL 0	SALON DE ACTOS	198,32
	UTIL	3,35
	ASEO	7,63
	LIMPIEZA	3,88
	ASEP	6,72
	CIRCULACIÓN	33,19
	ASEO ADAPTADO	5,06
	ASEO	13,16
	VESTIBULO	103,24
	ASEO ADAPTADO	4,87
	ASEO	4,74
	UTIL	1,61
	OFICINA EMPLEO	300,91
	CUARTO HIDROS	29,94
	ALMACÉN	10,96
	PASILLO	3,39
	TALLER 6	65,10
	ALMACÉN	23,54
	SALA DE MAQUINAS ASCENSOR	6,45
	TALLER 5	64,48
	TALLER 4	64,75
	TALLER 3	66,15
	TALLER 2	64,49
	TALLER 1	64,49
	DISTRIBUIDOR	205,01
	AULA 2	39,69
	AULA 1	57,91
	ASEO	10,28
	ASEO	5,63
	ASEO	10,88
	UTIL	3,20

Planta	Recinto	Superficie (m2)
NIVEL 1	ZONA PREPARACIÓN	36,72
	ZONA FRIO	24,93
	COCINA	26,55
	ZONA LAVADO	20,22
	ZONA EMPLATADO	42,90
	PASILLO	10,33
	COMEDOR	57,69
	PASILLO	17,85
	DISTRIBUIDOR	164,79
	ALMACÉN	12,67
	ASEO ADAPTADO	4,87
	AULA	60,53
	AULA	59,89
	AULA	60,53
	AULA	59,89
	AULA	64,00
	AULA	63,55
	AULA	35,82
	PASILLO	27,76
	SALA DE PROFESORES	63,55
	AULA INFORMATICA	64,00
	AULA INFORMATICA	36,71
	DISTRIBUIDOR	168,66
	HALL ENTRADA	39,52
	SECRETARIA	39,52
	ASEO	53,32
	ASEO	40,97
	MANTENIMIENTO Y LIMPIEZA	39,62
	OFFICE	8,05
	ARCHIVO	11,94
	ARCHIVO	20,34
	DISTRIBUIDOR	118,53
NIVEL 2	OFICINA	43,63
	ALMACÉN	8,04
	ALMACÉN	8,04
	SALA DE REUNIONES	25,57
	SALA DE PROFESORES	24,94
	SALA DE PROFESORES	36,54
	ASEO	5,51
	ASEO	4,97
	SECRETARIA	15,17
	GERENCIA	15,69

PROYECTO: INSTALACIÓN ELÉCTRICA Y PROTECCIÓN CONTRA INCENDIOS EN EL EDIFICIO DE LA FUNDACIÓN PARA LA PROMOCIÓN DEL EMPLEO.

SITUACION: Calle Doctor Juan Negrín, 9
T.M. Ingenio.

PLANO: DISTRIBUCIÓN, ACOTACIÓN Y SUPERFICIES: NIVEL 1

ESCALA: 1/150

PLANO: P-03

FECHA: DICIEMBRE-2018

PROMOTOR: FUNDACIÓN PARA LA PROMOCIÓN DEL EMPLEO

INGENIEROS TÉCNICOS INDUSTRIALES:

NORBERTO LASSO RAMÍREZ
COLEGIADO Nº 2.463

JUAN ALBERTO ESTUPIÑÁN RODRÍGUEZ
COLEGIADO Nº 2.437