


CALLE LAS VEGAS - CALLE LA ERICA

- FAROLA EN PARED - MLTB-1 60W
- FAROLA EN BÁCULO (9M) - MLTB-1 60W
- ADAPTACION A LED - ORNAMENTAL NV2200L-RETROFIT


TOTAL LUMINARIAS: 11 Uds.

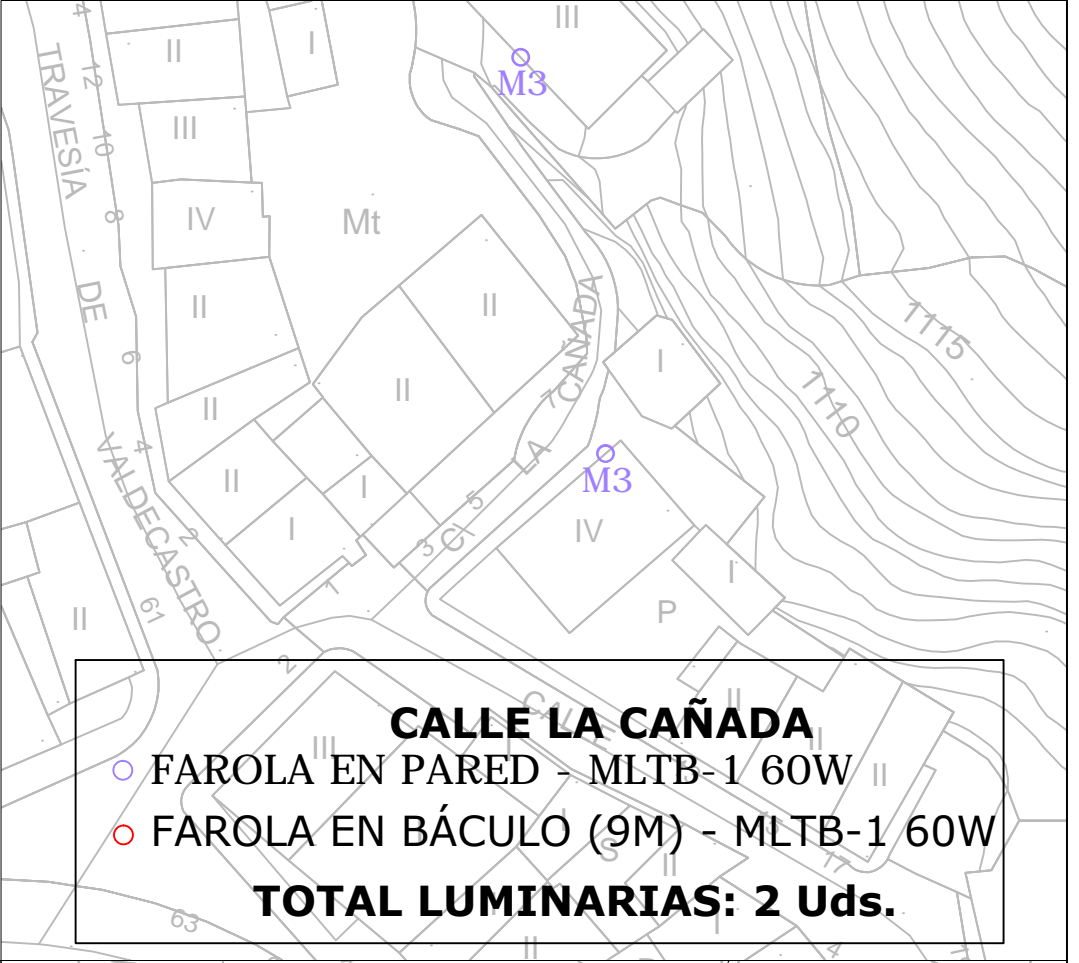

CALLE LA CAÑADA

- FAROLA EN PARED - MLTB-1 60W
- FAROLA EN BÁCULO (9M) - MLTB-1 60W


TOTAL LUMINARIAS: 2 Uds.

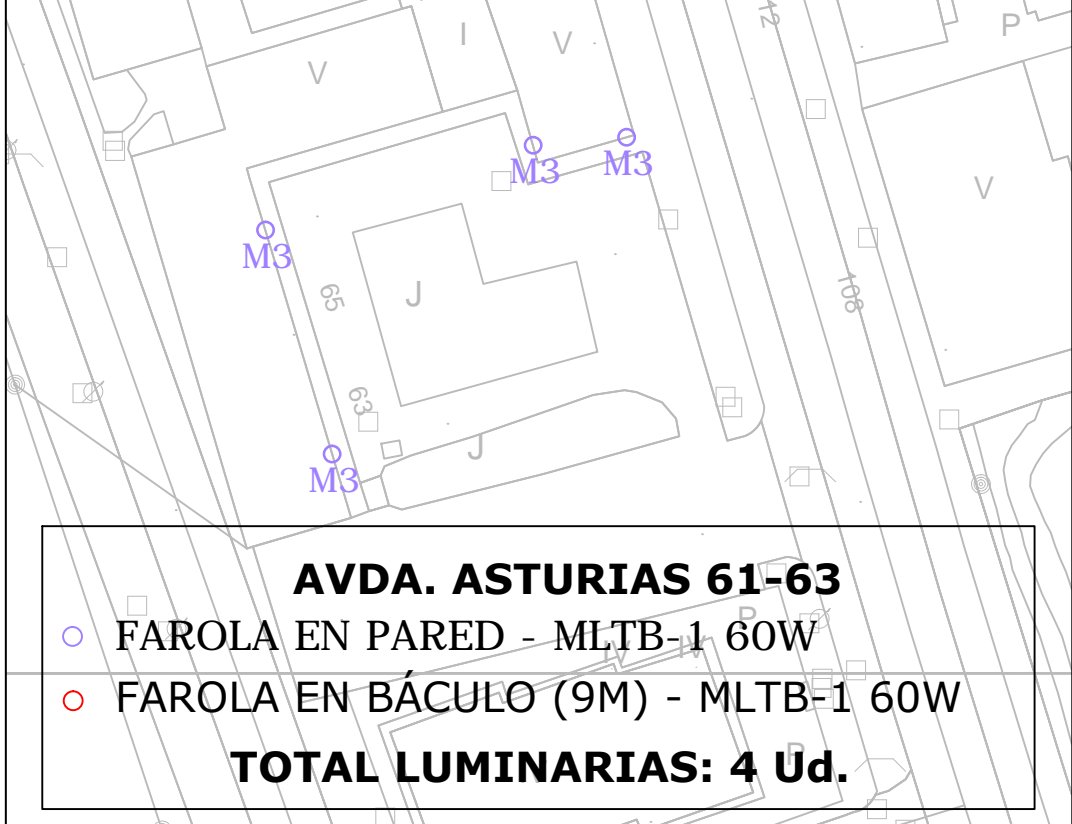

AVDA. ASTURIAS 61-63

- FAROLA EN PARED - MLTB-1 60W
- FAROLA EN BÁCULO (9M) - MLTB-1 60W

TOTAL LUMINARIAS: 4 Ud.

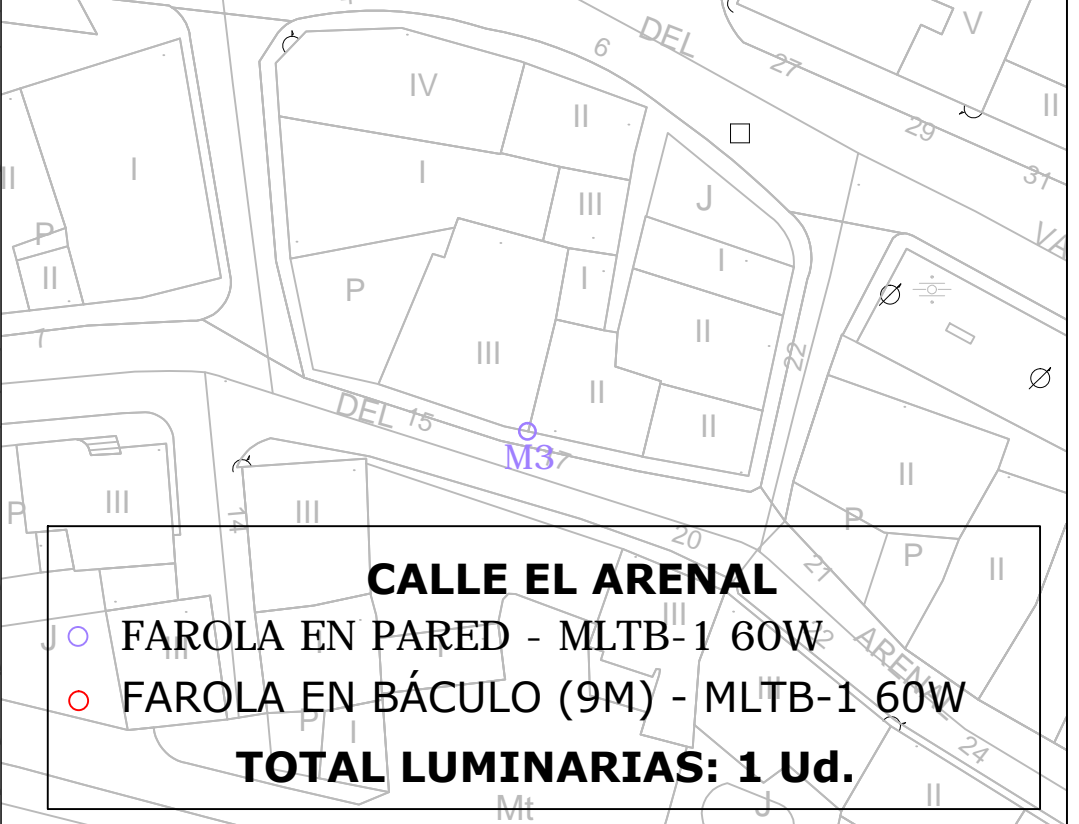

CALLE EL ARENAL

- FAROLA EN PARED - MLTB-1 60W
- FAROLA EN BÁCULO (9M) - MLTB-1 60W

TOTAL LUMINARIAS: 1 Ud.



ANEXO DE MEJORAS - 5ªFASE DE RENOVACION DEL ALUMBRADO PÚBLICO
 Fecha: OCTUBRE 2024
 EXPEDIENTE 1302/2024

Plano: **MEJORA 3**
 Escala: **1/700 1/600**