

Golf Pajanosas

Las Pajanosas

Av. Europa

Hato Real

Tremón


Hato Verde

EXMO. AYUNTAMIENTO DE LA VILLA DE GUILLENA  
AREA DE URBANISMO



PROYECTO: Servicio de Prevención de Incendios, Jardines  
y Espacios Libres de las Urbanizaciones Golf y  
Hato Real, Tremón y Av. Europa de Las Pajanosas

TITULO: <b>Situación</b>				PLANO N°
ESCALA	FECHA	FICHERO DIGITAL:	DIBUJADO:	EL ARQUITECTO TECNICO MUNICIPAL:
1:10.000	Dic-21	Pajanosas Prevencion Incendios 2021.dwg		
				0

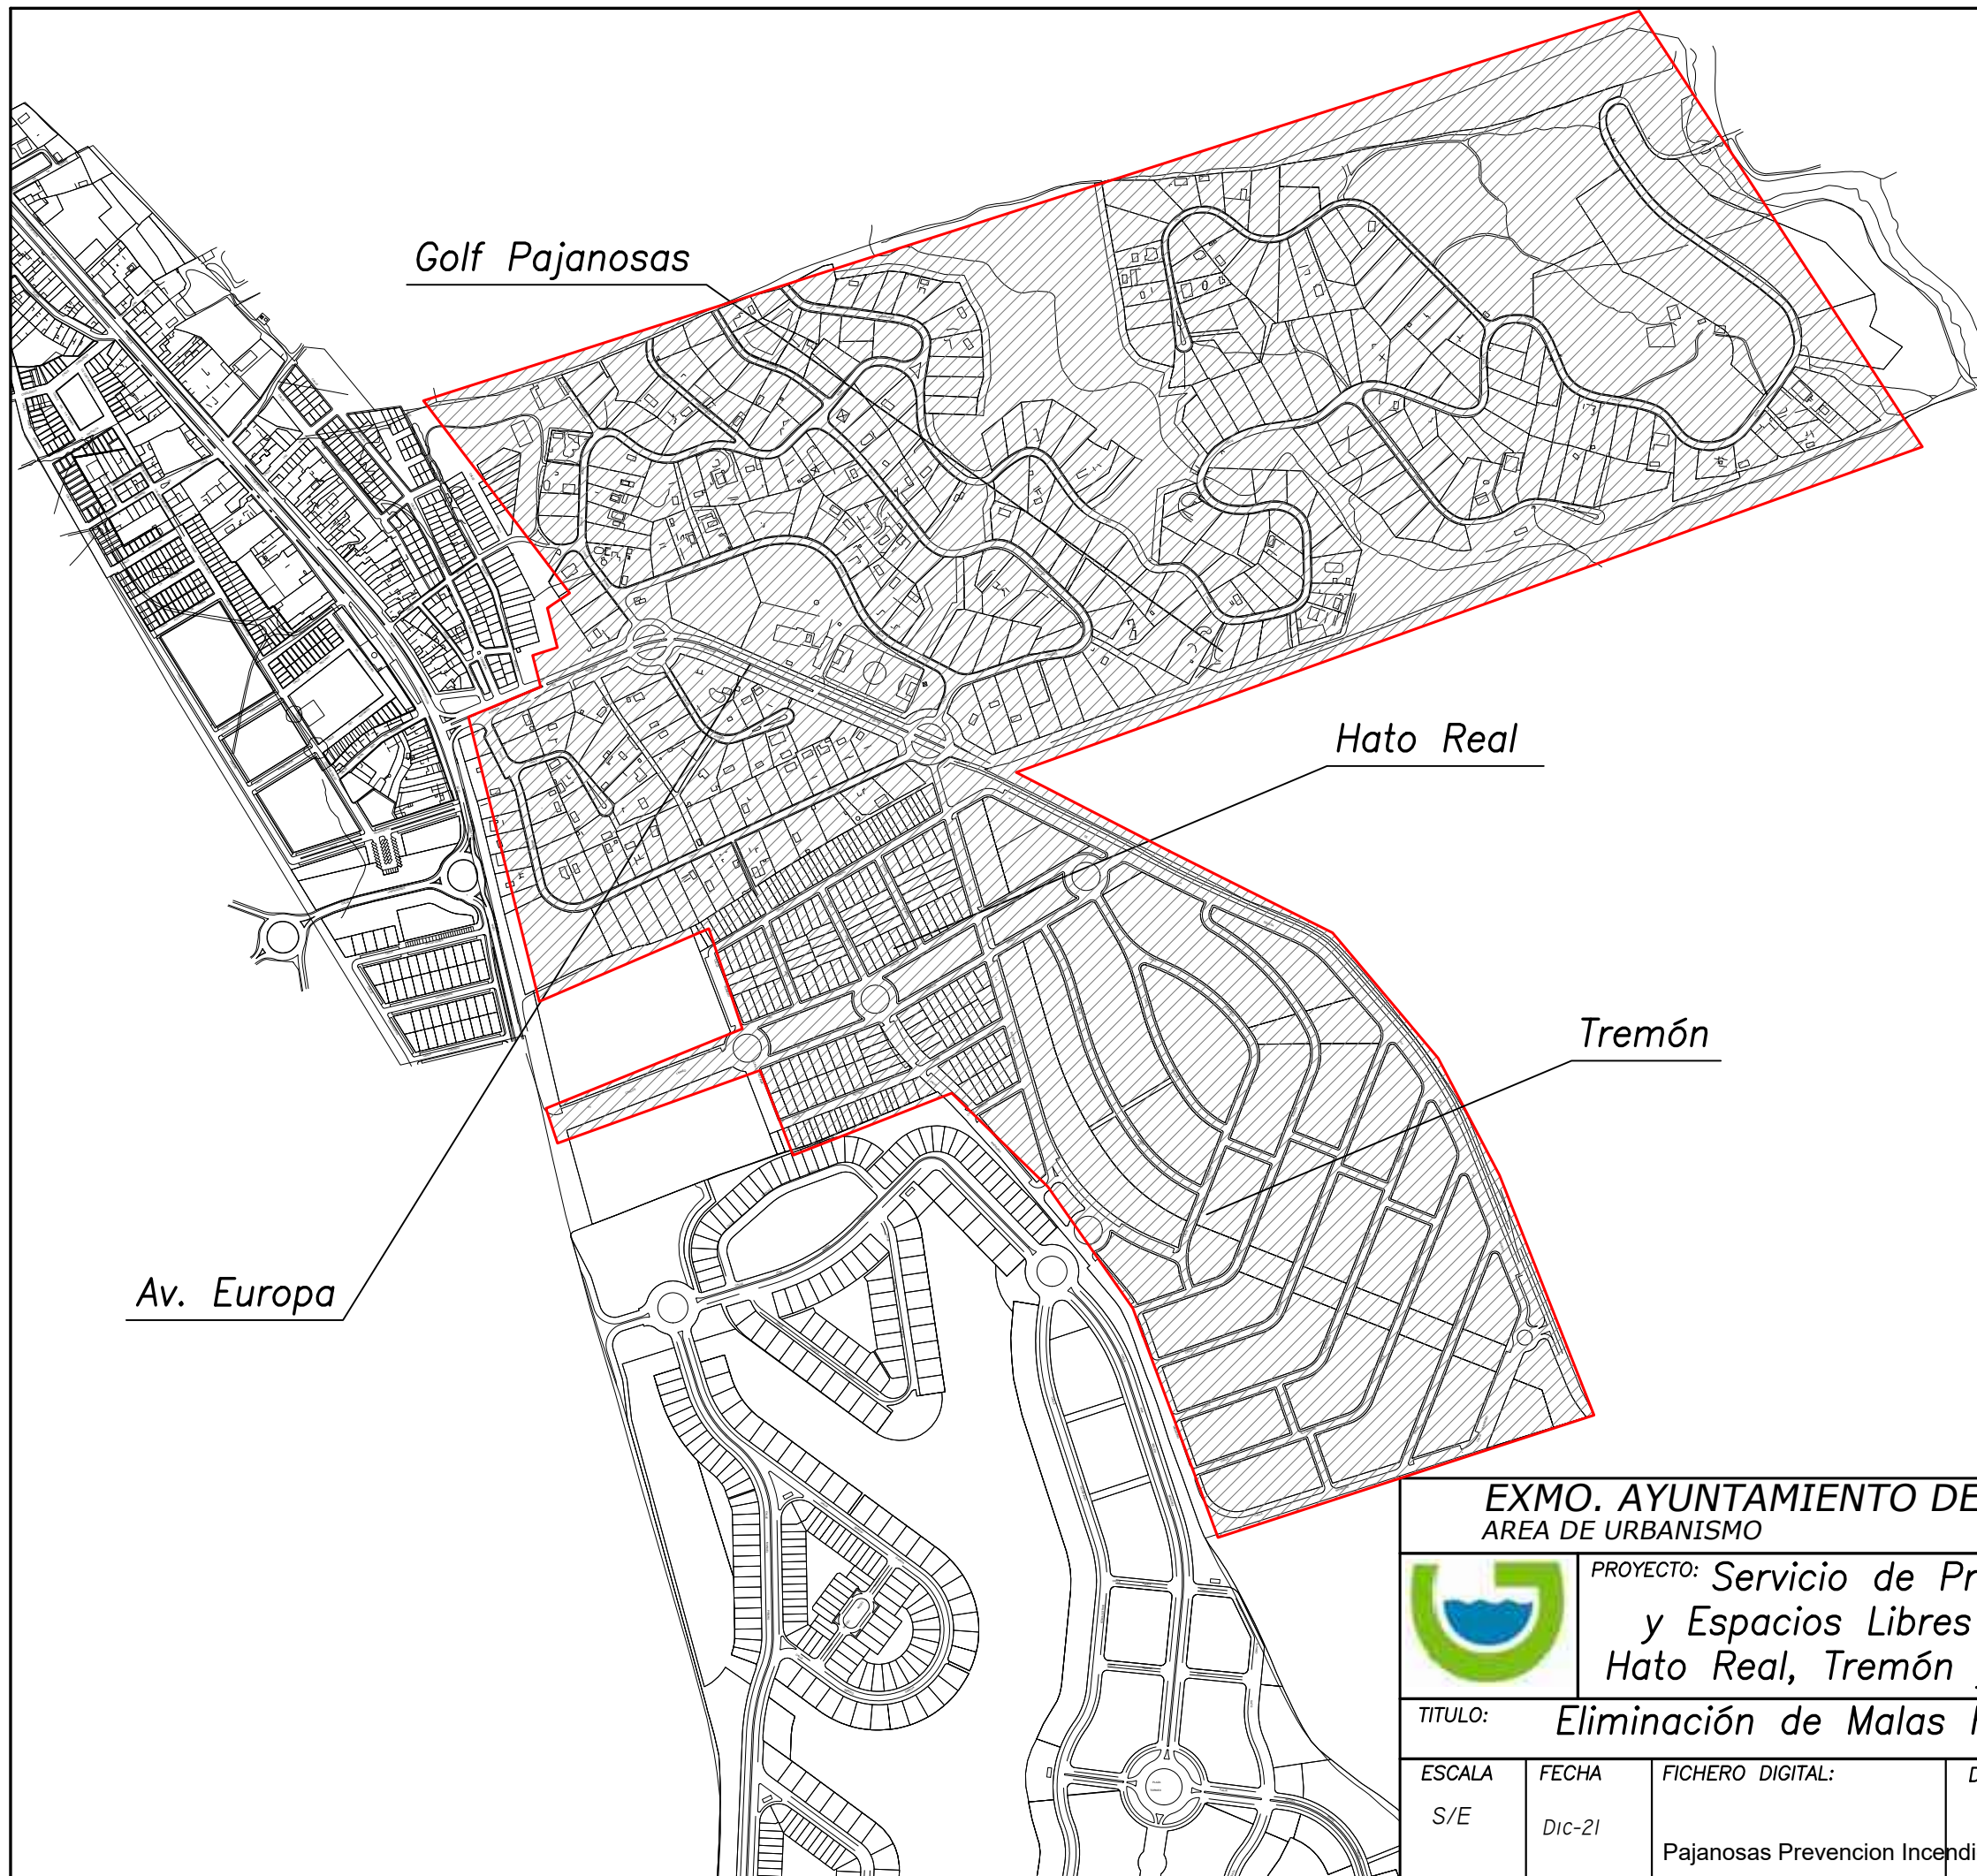


**EXMO. AYUNTAMIENTO DE LA VILLA DE GUILLENA**  
**AREA DE URBANISMO**



PROYECTO: *Servicio de Prevención de Incendios, Jardines y Espacios Libres de las Urbanizaciones Golf y Hato Real, Tremón y Av. Europa de Las Pajanosas*

TITULO: <b>Eliminación de Malas Hierbas</b>				PLANO N°
ESCALA	FECHA	FICHERO DIGITAL:	DIBUJADO:	EL ARQUITECTO TECNICO MUNICIPAL:
S/E	Dic-21	Pajanosas Prevencion Incendios 2021.dwg		

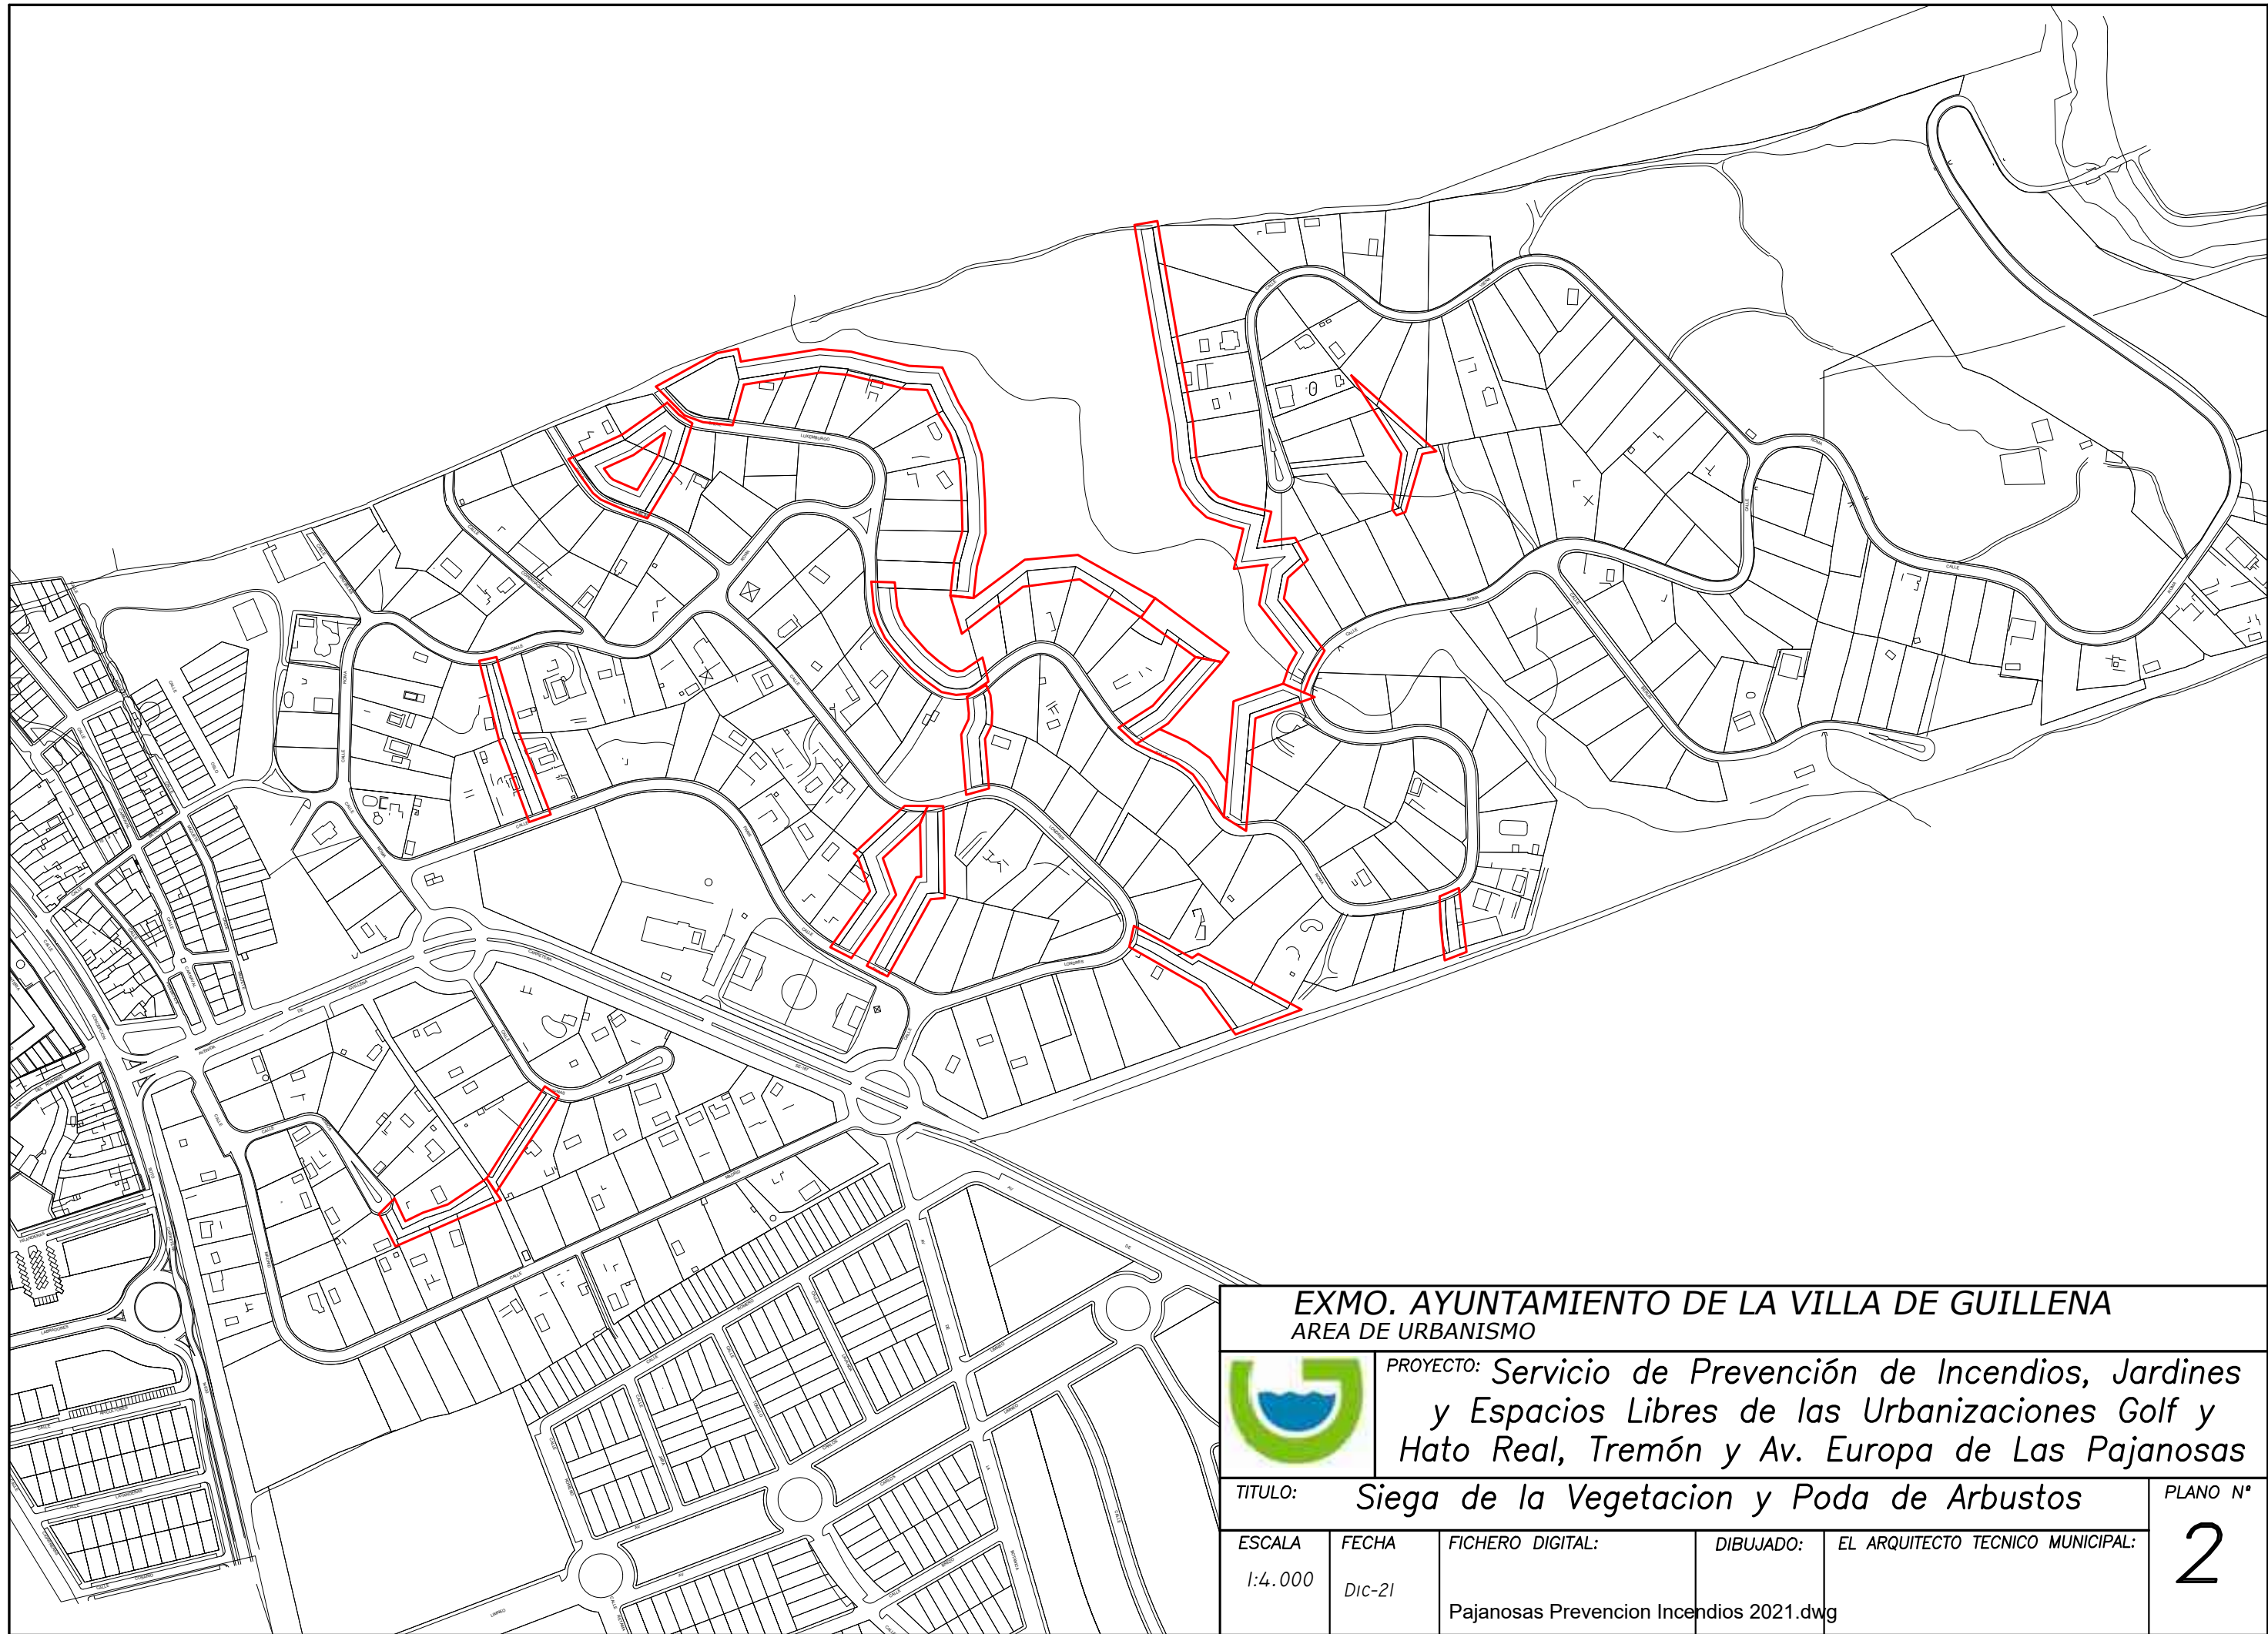


**EXMO. AYUNTAMIENTO DE LA VILLA DE GUILLENA**  
**AREA DE URBANISMO**



PROYECTO: *Servicio de Prevención de Incendios, Jardines y Espacios Libres de las Urbanizaciones Golf y Hato Real, Tremón y Av. Europa de Las Pajanosas*

TITULO: <i>Siega de la Vegetacion y Poda de Arbustos</i>				PLANO N°
ESCALA	FECHA	FICHERO DIGITAL:	DIBUJADO:	EL ARQUITECTO TECNICO MUNICIPAL:
1:4.000	Dic-21	Pajanosas Prevencion Incendios 2021.dwg		

**2**

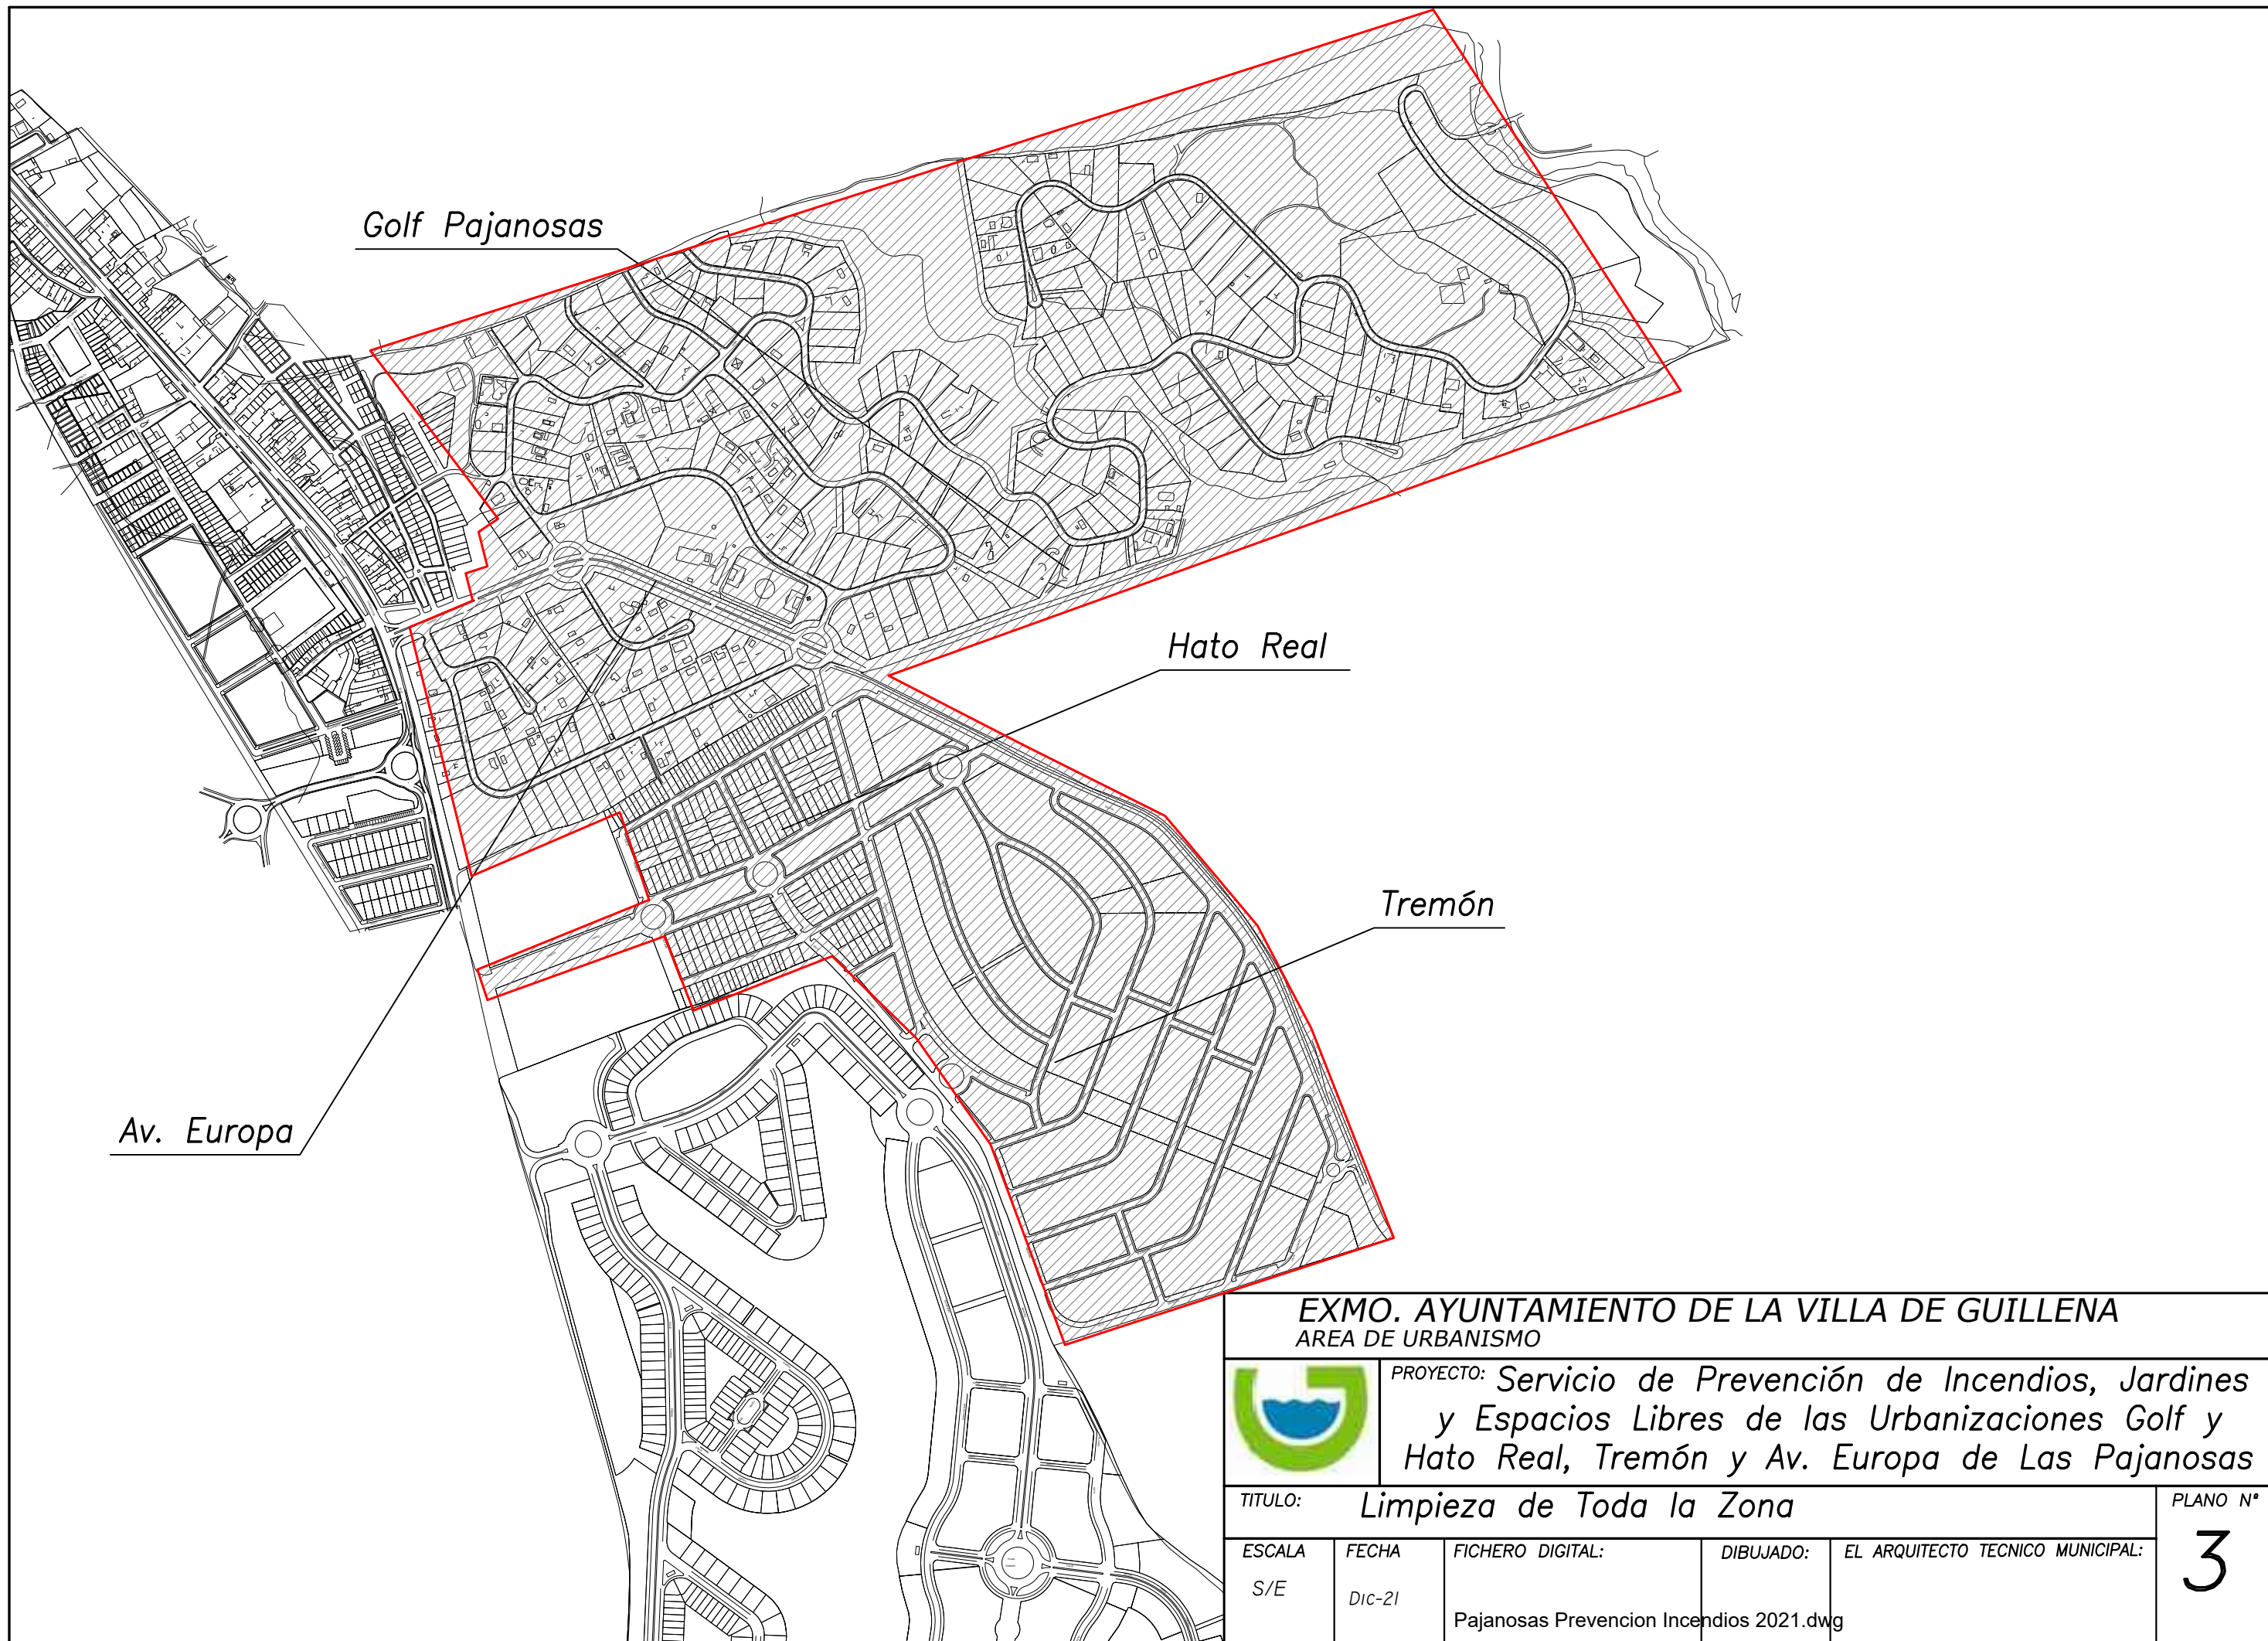


**EXMO. AYUNTAMIENTO DE LA VILLA DE GUILLENA**  
**AREA DE URBANISMO**



PROYECTO: *Servicio de Prevención de Incendios, Jardines y Espacios Libres de las Urbanizaciones Golf y Hato Real, Tremón y Av. Europa de Las Pajanosas*

TITULO: <b>Limpieza de Toda la Zona</b>				PLANO N°
ESCALA	FECHA	FICHERO DIGITAL:	DIBUJADO:	EL ARQUITECTO TECNICO MUNICIPAL:
S/E	Dic-21	Pajanosas Prevencion Incendios 2021.dwg		

**3**

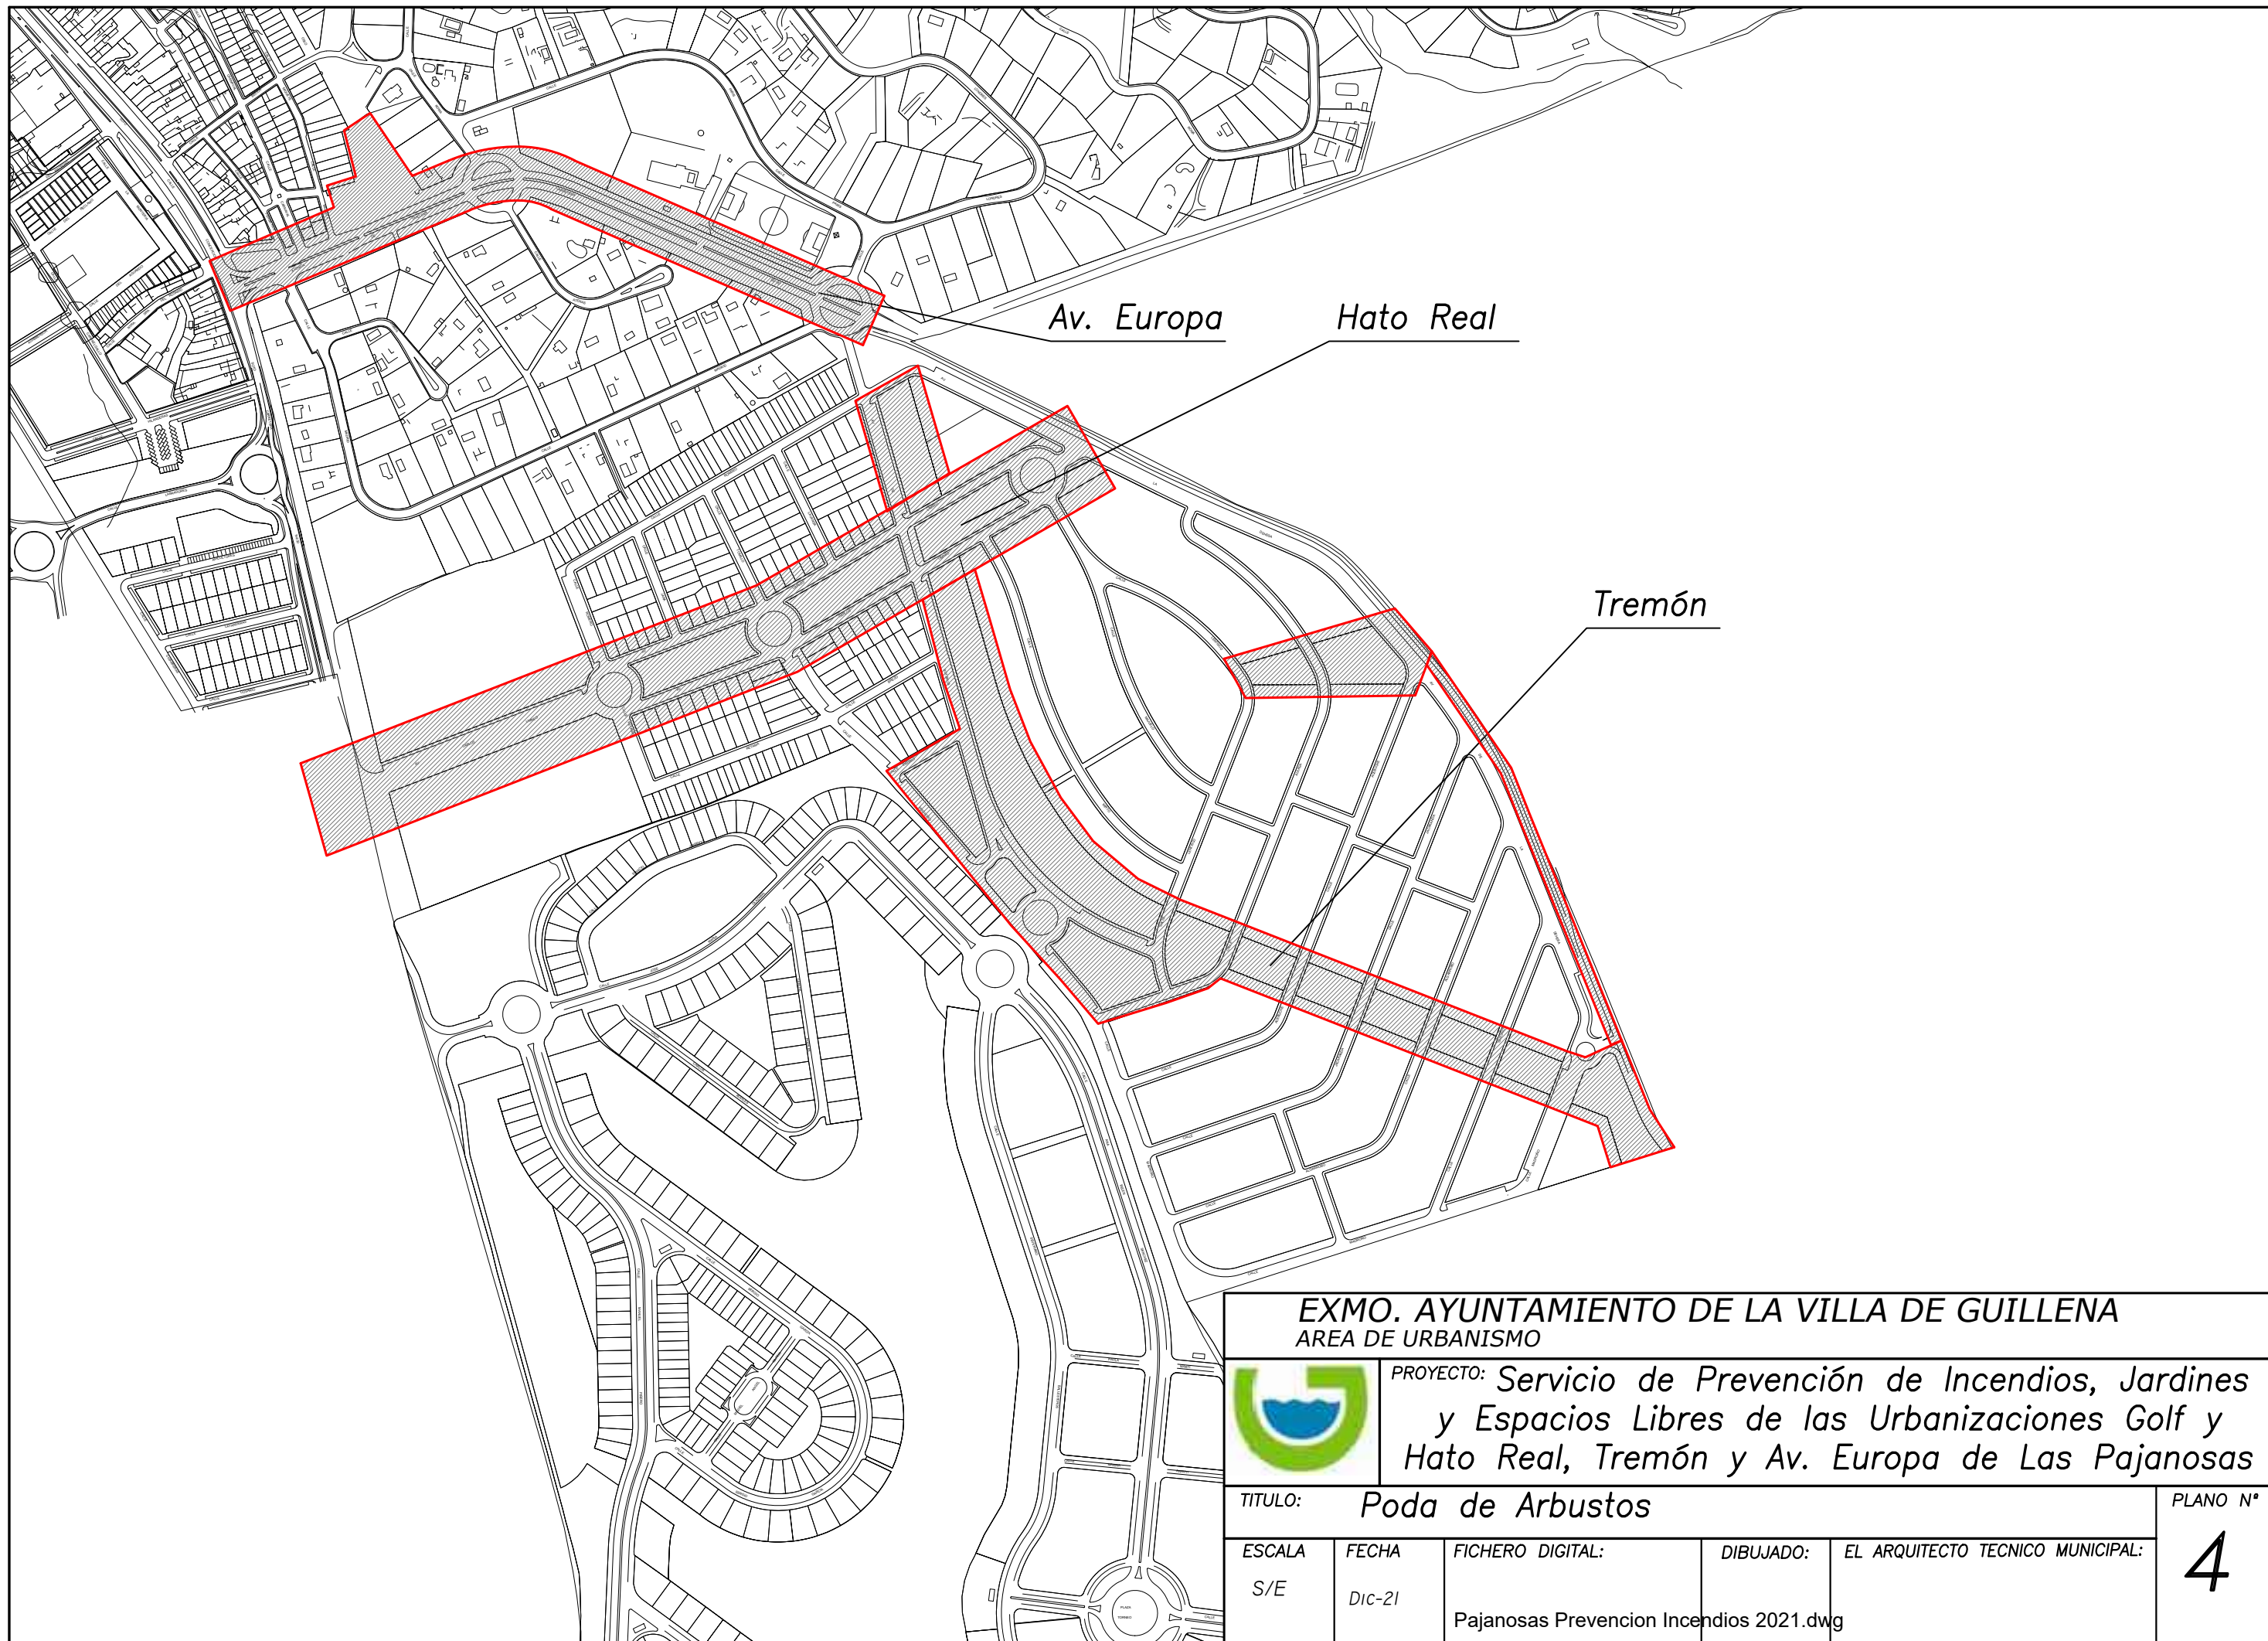

Av. Europa

Hato Real

Tremón


**EXMO. AYUNTAMIENTO DE LA VILLA DE GUILLENA**  
 AREA DE URBANISMO



PROYECTO: *Servicio de Prevención de Incendios, Jardines y Espacios Libres de las Urbanizaciones Golf y Hato Real, Tremón y Av. Europa de Las Pajanosas*

TITULO: <b>Poda de Arbustos</b>				PLANO N°
ESCALA	FECHA	FICHERO DIGITAL:	DIBUJADO:	EL ARQUITECTO TECNICO MUNICIPAL:
S/E	Dic-21	Pajanosas Prevencion Incendios 2021.dwg		

**4**

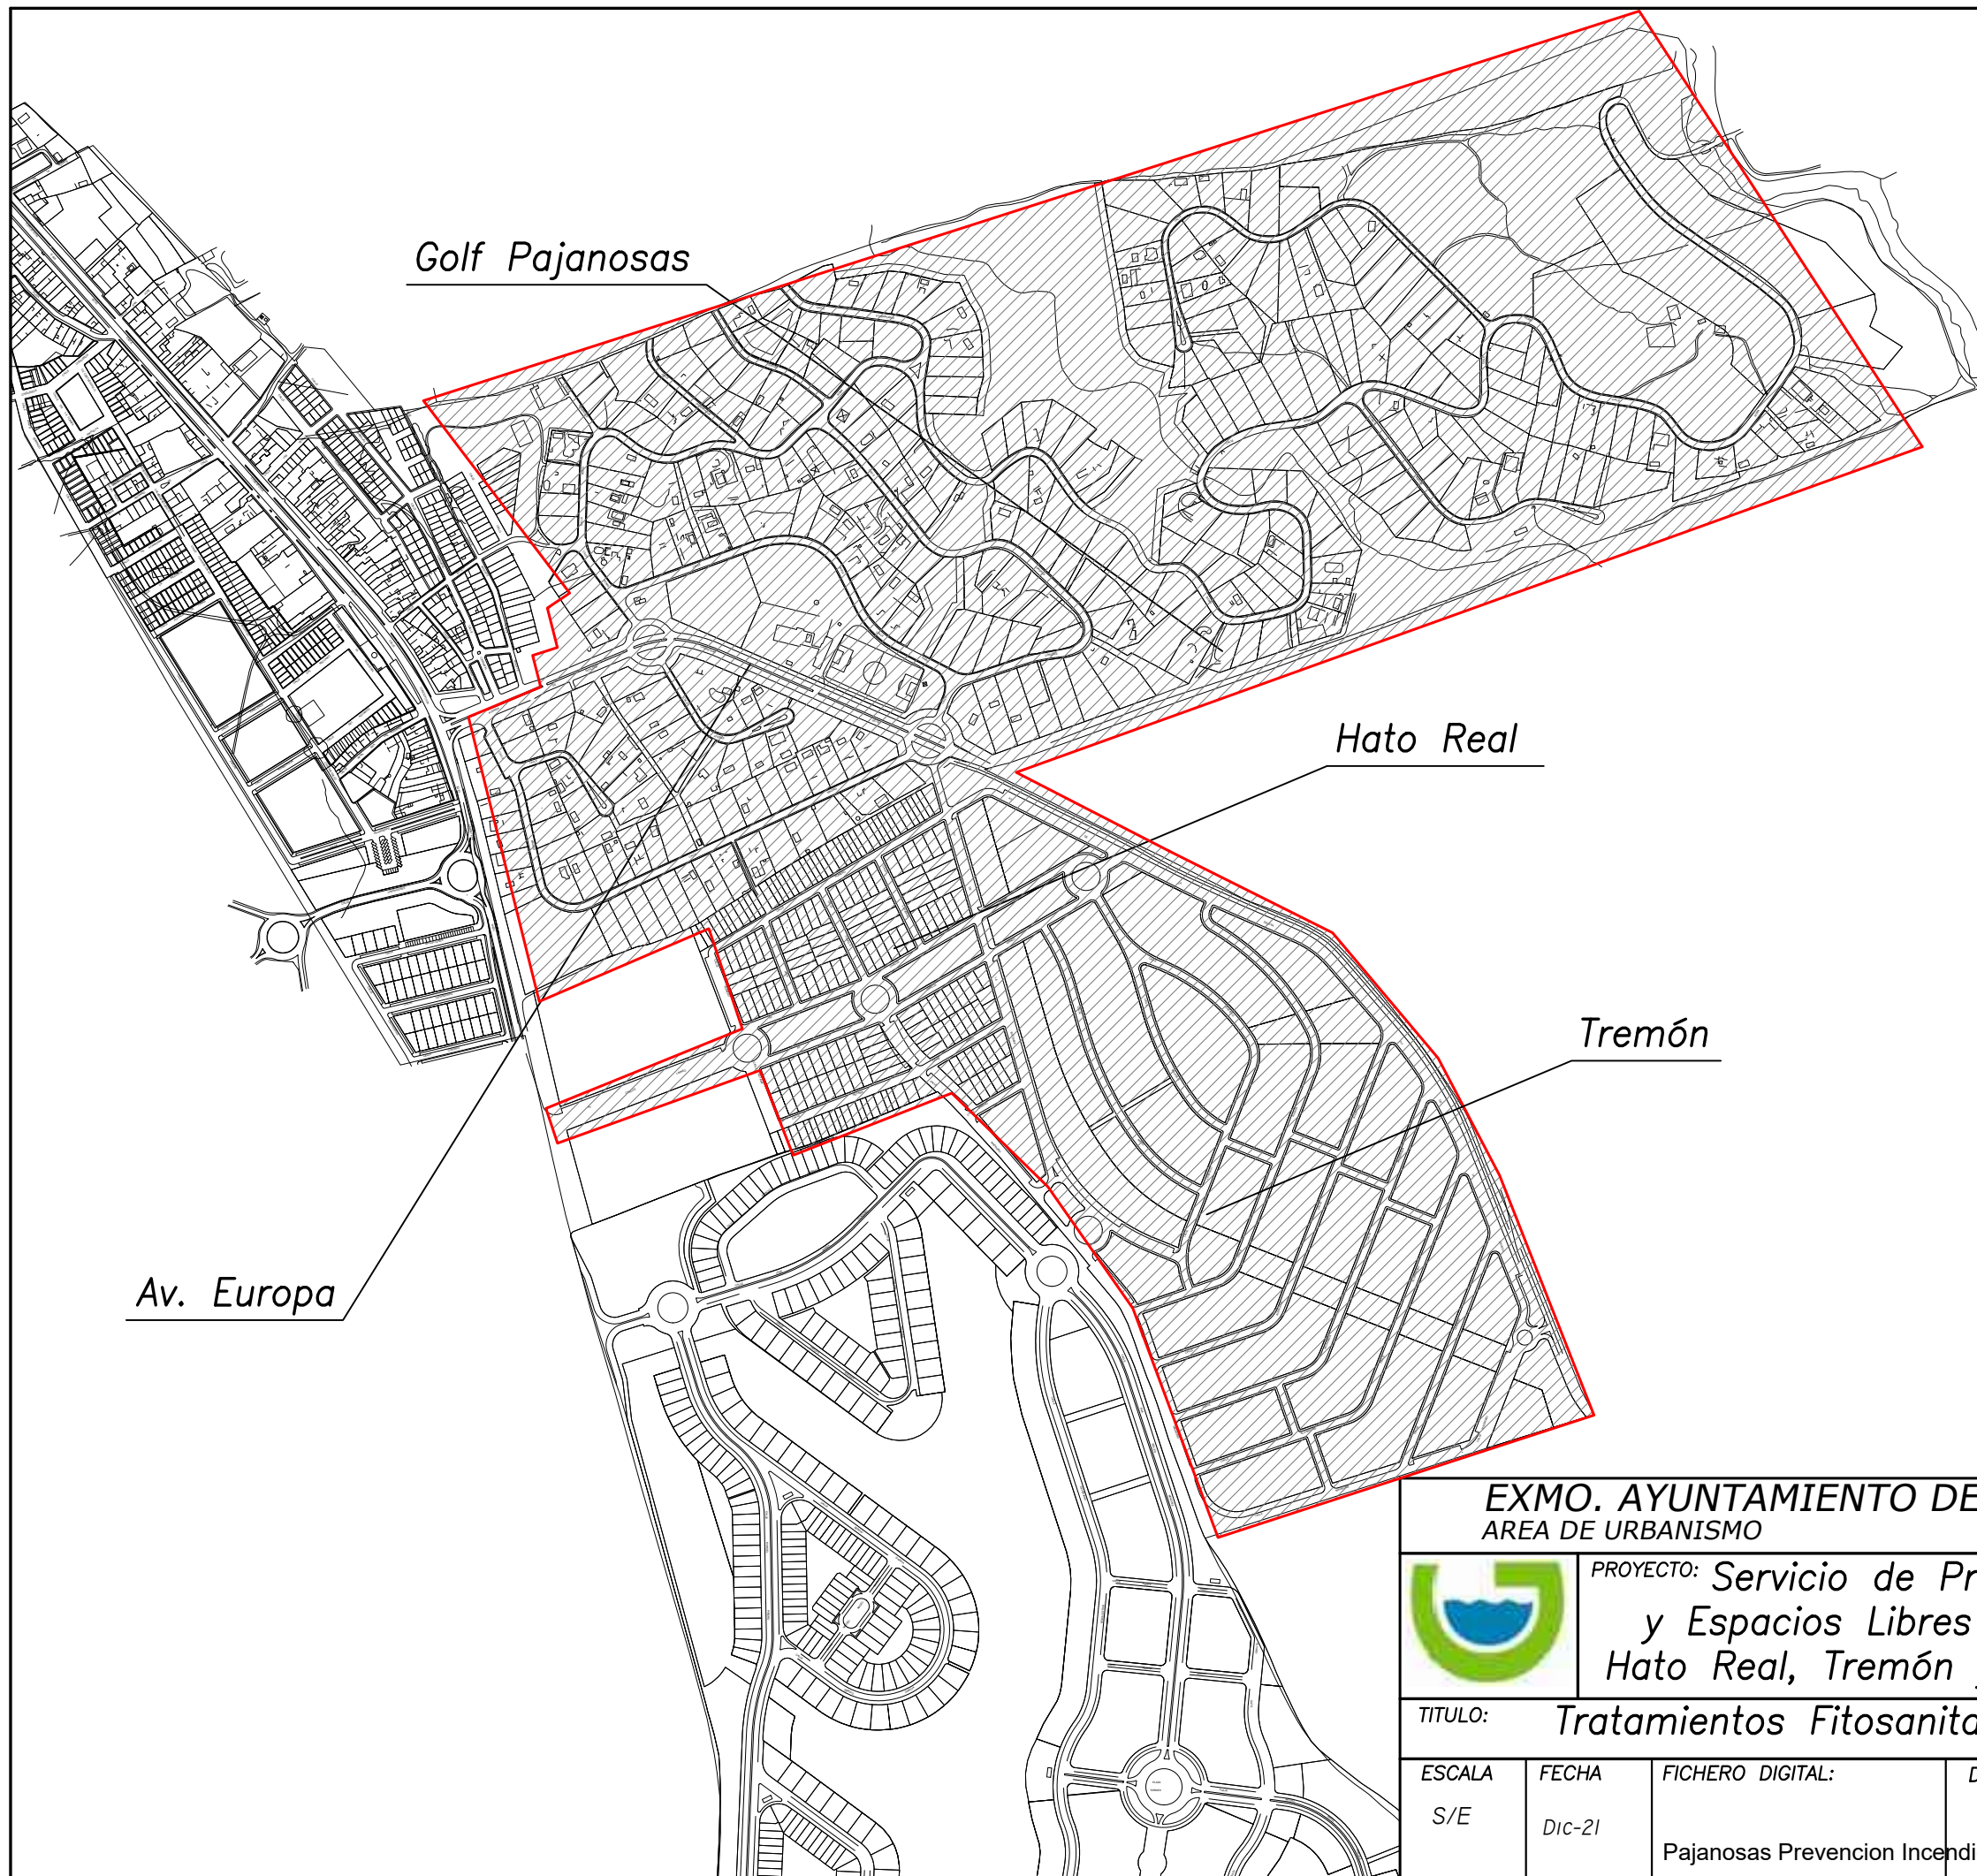

**EXMO. AYUNTAMIENTO DE LA VILLA DE GUILLENA**  
**AREA DE URBANISMO**



PROYECTO: *Servicio de Prevención de Incendios, Jardines y Espacios Libres de las Urbanizaciones Golf y Hato Real, Tremón y Av. Europa de Las Pajanosas*

TITULO: <b>Tratamientos Fitosanitarios</b>				PLANO N°
ESCALA	FECHA	FICHERO DIGITAL:	DIBUJADO:	EL ARQUITECTO TECNICO MUNICIPAL:
S/E	Dic-21	Pajanosas Prevencion Incendios 2021.dwg		

**5**