


ALMACEN GENERAL

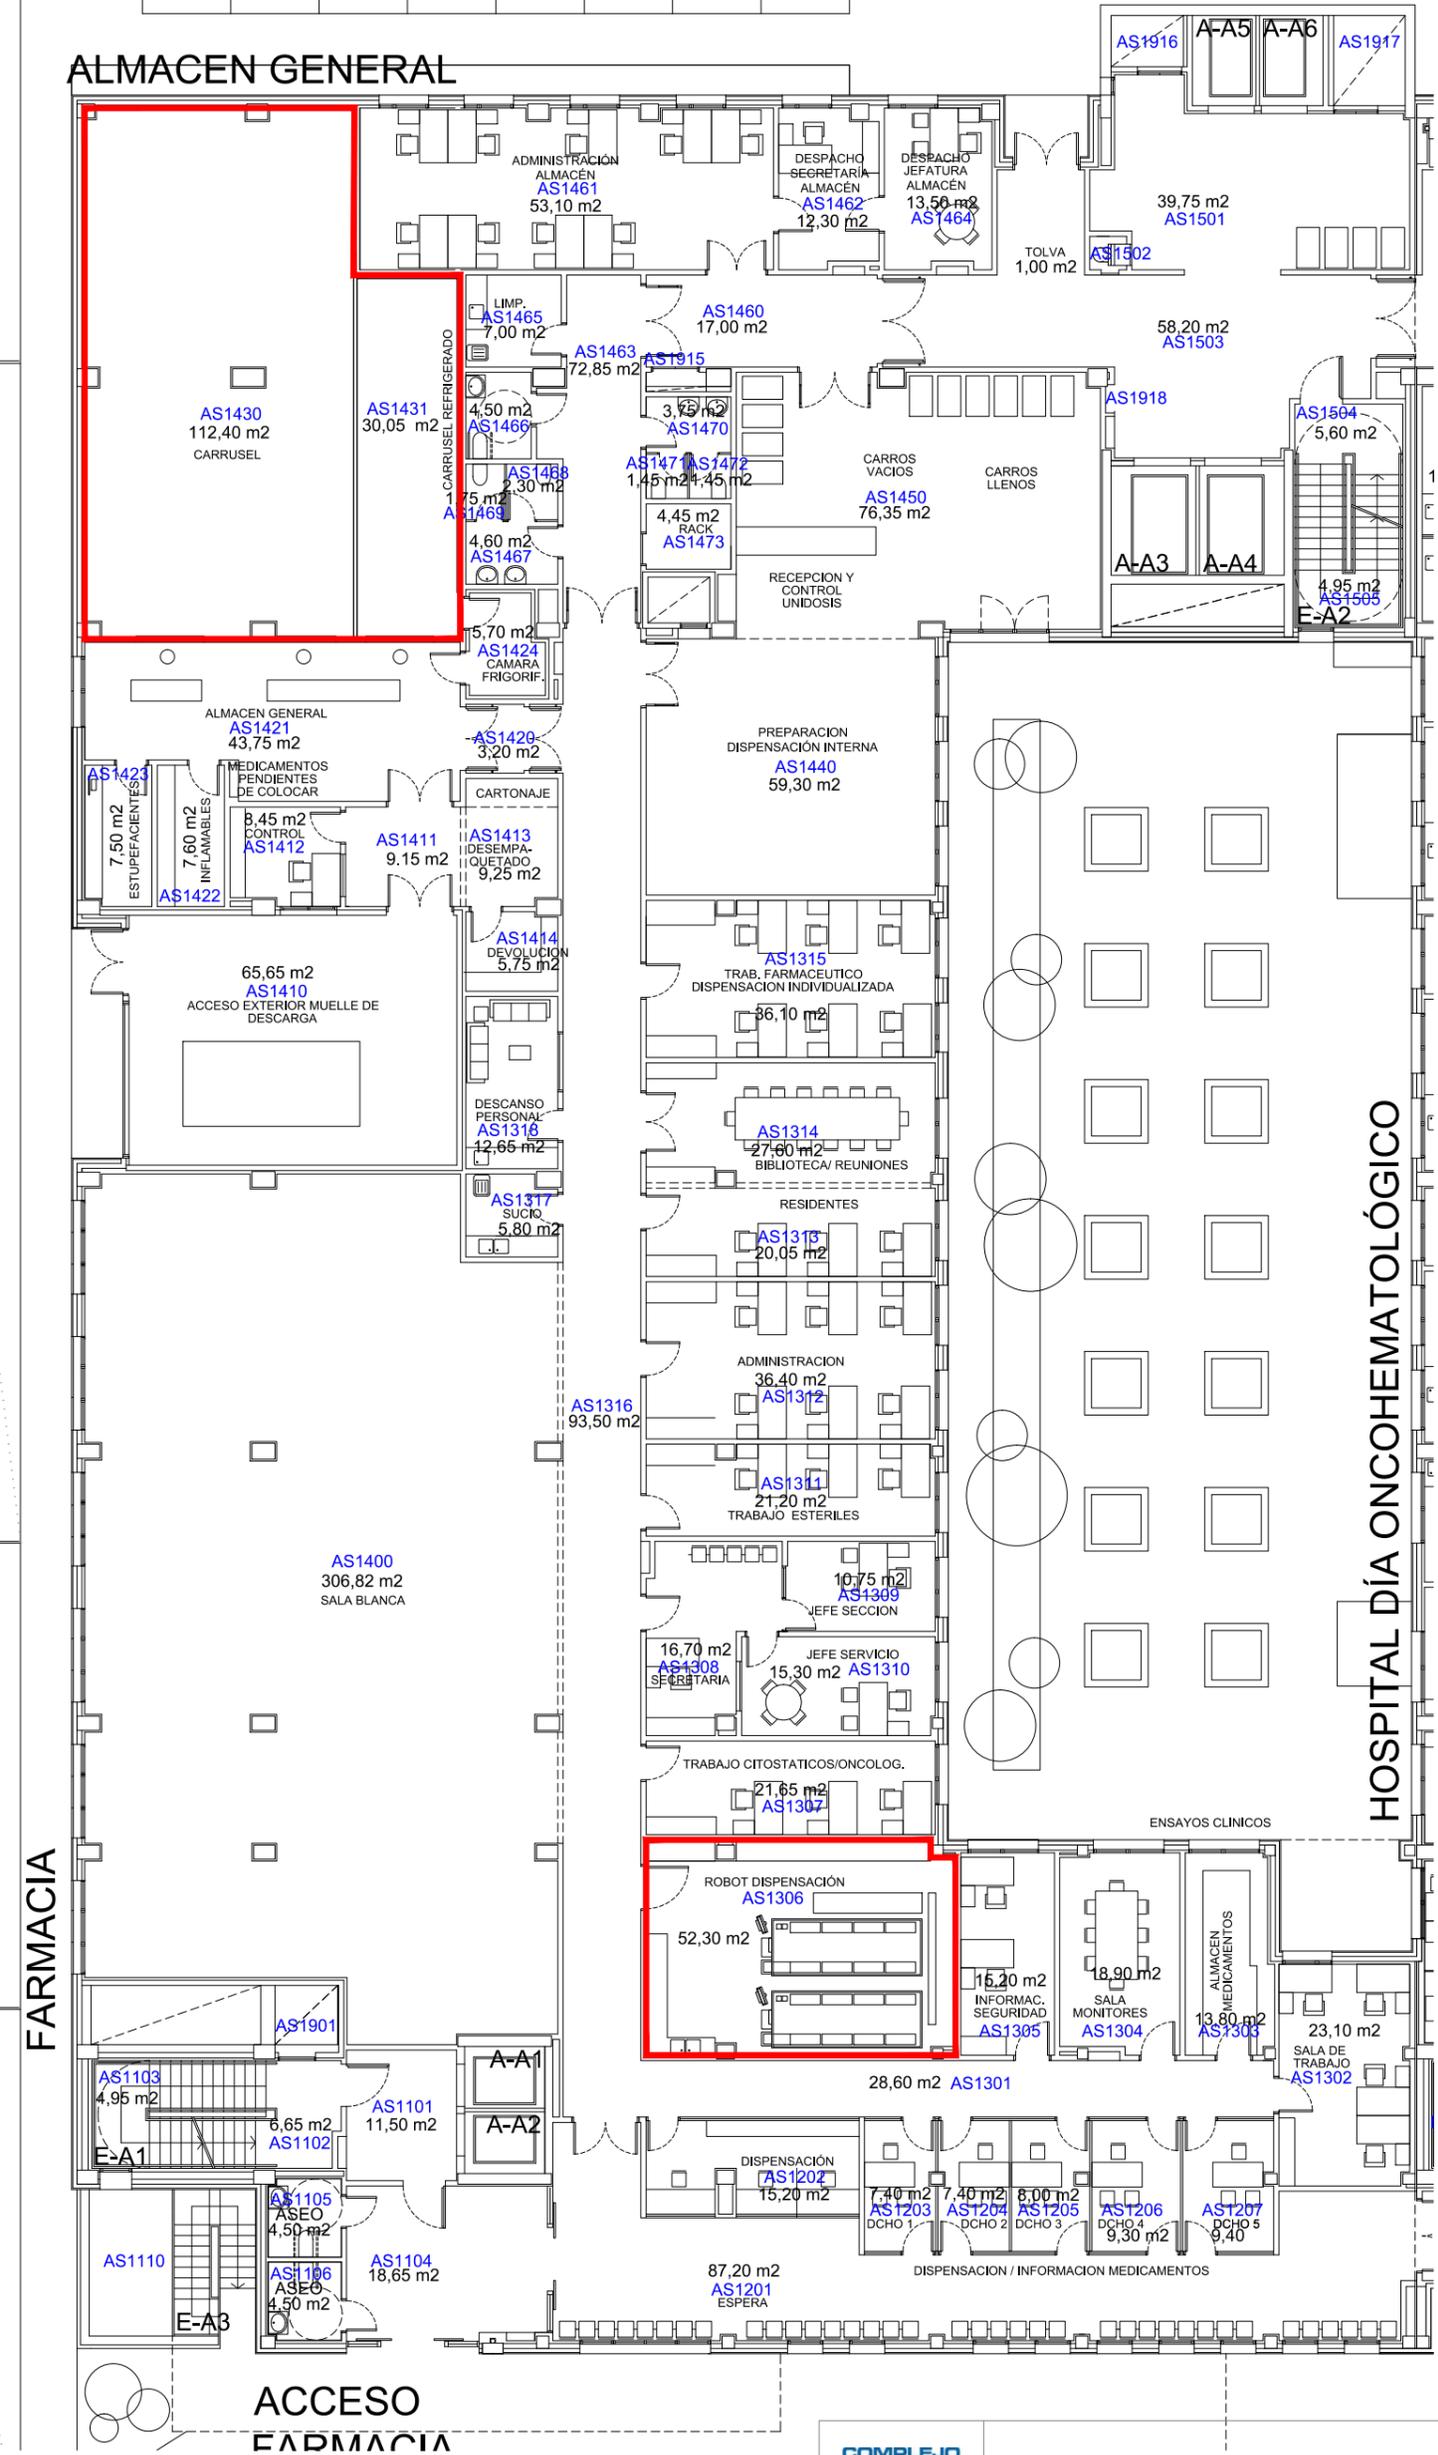

HOSPITAL DÍA ONCOHEMATOLÓGICO

		BLOQUE A		
AUTOMATIZACIÓN FARMACIA				PLANTA: SÓTANO 1
Escala: 1:200 (A3)	Fecha: Agosto 2019	SERVICIO DE INGENIERÍA Y MANTENIMIENTO		
Revisión	Nº de plano			