

\*\*\*FIRMADO\*\*\* BORGES  
 BENIGNO PESTANA GARCÍA  
 ALLEDE 16/07/2023 (16:09)
 

 \*\*\*FIRMADO\*\*\* COLOMBA  
 MARCELO MELETTI  
 16/07/2023 (15:52)
 

 PESTANA GARCÍA  
 BENIGNO MANUEL  
 16/07/2023 (15:52)

- Demolición escaleras existentes
- Demoliciones divisorias
- Aperturas hueco Elemento de fábrica
- Demoliciones carpinterías
- Interior equipamiento

Financiada por la Unión Europea  
 NextGenerationEU



CLIENTE/PROMOTOR:  
 Diputación Provincial de Huesca


NÚMERO EXPEDIENTE:  
 B070005/2023-0095


PROYECTO EJECUTIVO  
 Rehabilitación del Ala Occidental del edificio de la Antigua  
 Residencia Provincial de Niños de Huesca

PLANO:  
 Planta Baja - Demoliciones

ESCALA:  
 A1 - 1:100  
 A3 - 1:200

BRF S Architecture and Management S.L.P.  
 Redactores de Proyecto:  
 Benigno Pestana (Nº Colegiado: 2134)  
 Borja L. Fermoselle (Nº Colegiado: 63365)  
 Genís Bargués Melet (Nº Colegiado: 68721-9)  
 Director de Proyecto: Benigno Pestana  
 Coordinador de Proyecto: Borja L.Fermoselle

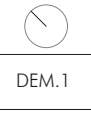

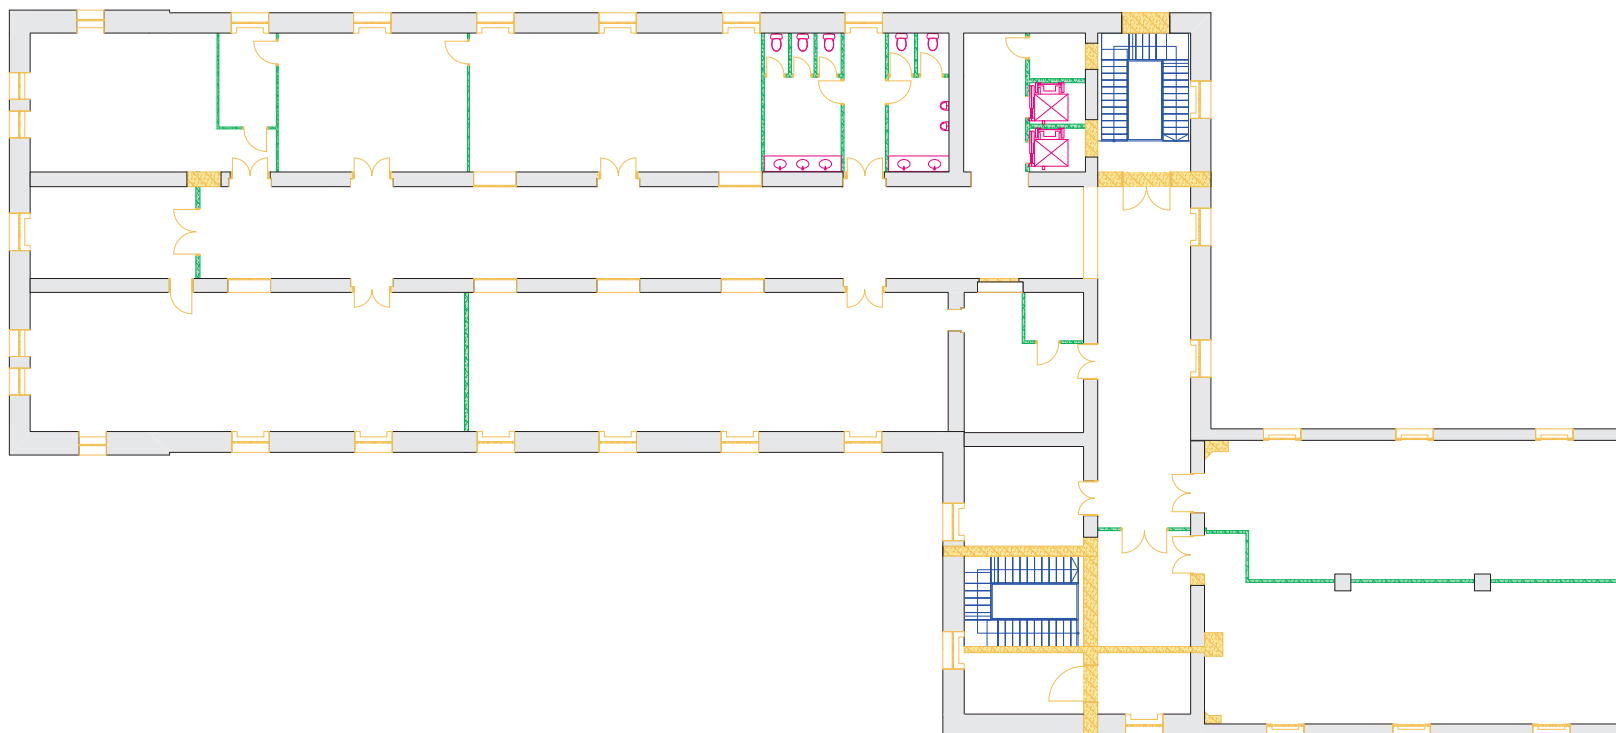

- Demolición escaleras existentes
- Demoliciones divisorias
- Aperturas hueco Elemento de fábrica
- Demoliciones carpinterías
- Interior equipamiento



CLIENTE/PROMOTOR:  
Diputación Provincial de Huesca

NÚMERO EXPEDIENTE:  
B070005/2023-0095


PROYECTO EJECUTIVO  
Rehabilitación del Ala Occidental del edificio de la Antigua  
Residencia Provincial de Niños de Huesca

PLANO:  
Planta Primera - Demoliciones

ESCALA:  
A1 - 1:100  
A3 - 1:200

BRFS Architecture and Management S.L.P.  
Redactores de Proyecto:  
Benigno Pestana (Nº Colegiado: 2134)  
Borja L. Fermoselle (Nº Colegiado: 63365)  
Genís Bargués Melet (Nº Colegiado: 68721-9)  
Director de Proyecto: Benigno Pestana  
Coordinador de Proyecto: Borja L.Fermoselle



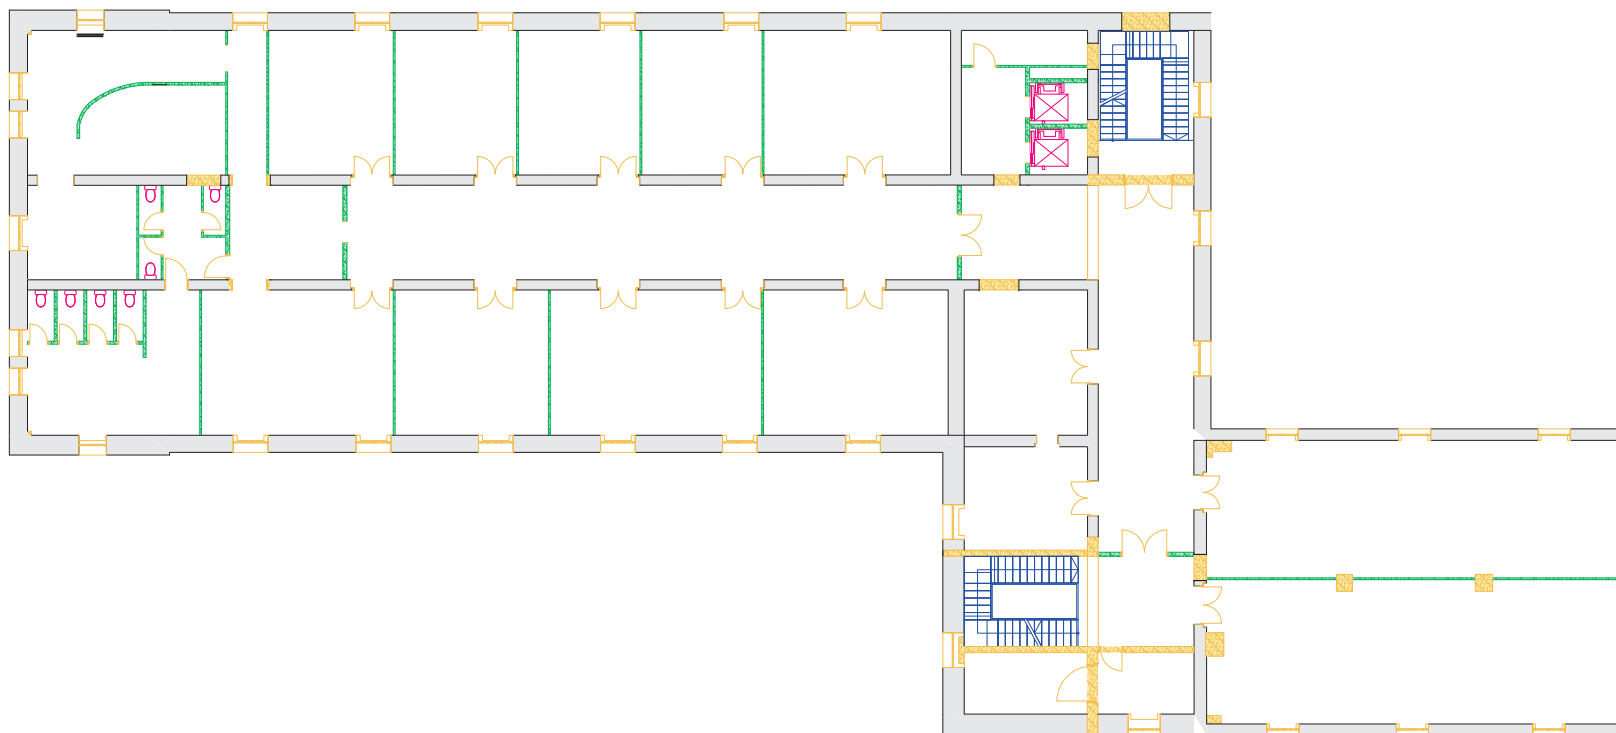

- Demolición escaleras existentes
- Demoliciones divisorias
- Aperturas hueco Elemento de fábrica
- Demoliciones carpinterías
- Interior equipamiento



CLIENTE/PROMOTOR:  
Diputación Provincial de Huesca

NÚMERO EXPEDIENTE:  
B070005/2023-0095

PROYECTO EJECUTIVO  
Rehabilitación del Ala Occidental del edificio de la Antigua  
Residencia Provincial de Niños de Huesca


PLANO:  
Planta Segunda - Demoliciones


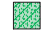



ESCALA:  
A1 - 1:100  
A3 - 1:200

BRFS Architecture and Management S.L.P.  
Redactores de Proyecto:  
Benigno Pestana (Nº Colegiado: 2134)  
Borja L. Fermoselle (Nº Colegiado: 63365)  
Genís Bargués Melet (Nº Colegiado: 68721-9)  
Director de Proyecto: Benigno Pestana  
Coordinador de Proyecto: Borja L.Fermoselle

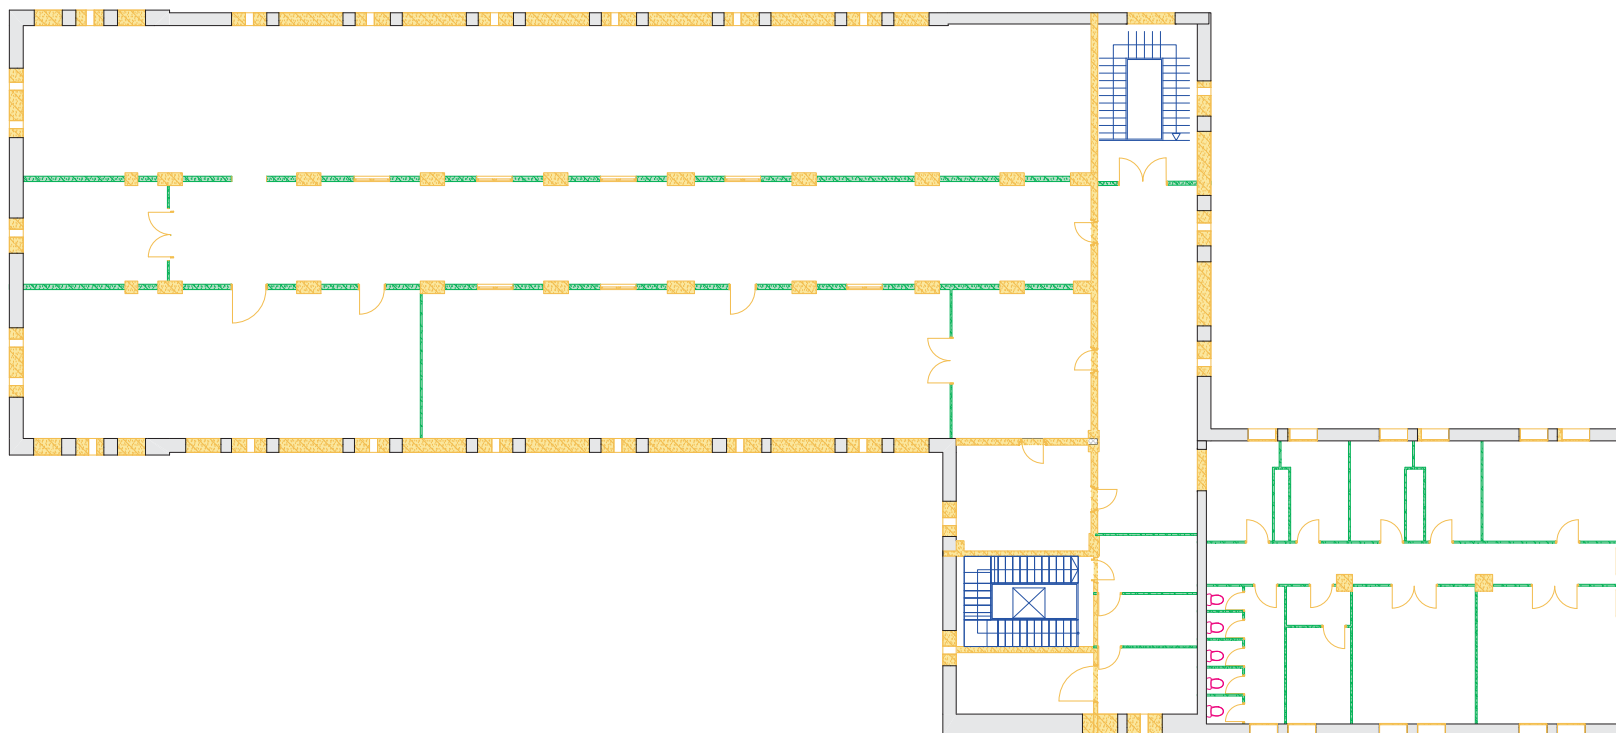

DEM.3



-  Demolición escaleras existentes
-  Demoliciones divisorias
-  Aperturas hueco Elemento de fábrica
-  Demoliciones carpinterías
-  Interior equipamiento



CLIENTE/PROMOTOR:  
Diputación Provincial de Huesca

NÚMERO EXPEDIENTE:  
B070005/2023-0095

PROYECTO EJECUTIVO  
Rehabilitación del Ala Occidental del edificio de la Antigua  
Residencia Provincial de Niños de Huesca


PLANO:  
Planta Tercera - Demoliciones



ESCALA:  
A1 - 1:100  
A3 - 1:200

BRFS Architecture and Management S.L.P.  
Redactores de Proyecto:  
Benigno Pestana (Nº Colegiado: 2134)  
Borja L. Feroselle (Nº Colegiado: 63365)  
Genís Bargués Melet (Nº Colegiado: 68721-9)  
Director de Proyecto: Benigno Pestana  
Coordinador de Proyecto: Borja L.Feroselle

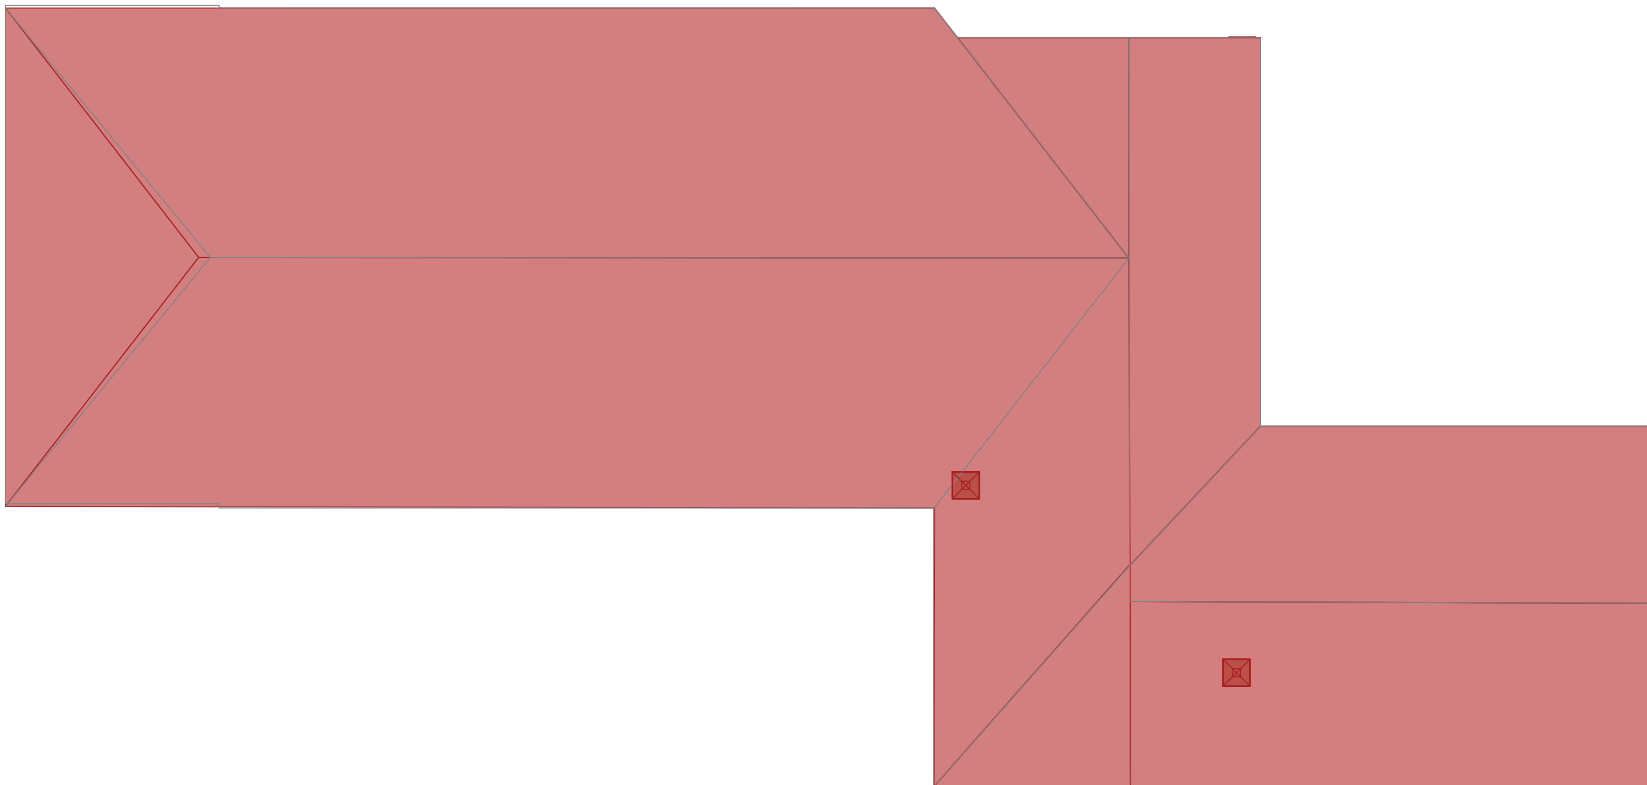

DEM.4



-  Demolicion Chimeneas de fábrica
-  Demolición de cubierta con conservación y recuperación de tejas cerámicas para su reutilización



CLIENTE/PROMOTOR:  
Diputación Provincial de Huesca

NÚMERO EXPEDIENTE:  
B070005/2023-0095

PROYECTO EJECUTIVO  
Rehabilitación del Ala Occidental del edificio de la Antigua  
Residencia Provincial de Niños de Huesca

PLANO:  
Planta Cubiertas - Demoliciones

ESCALA:  
A1 - 1:100  
A3 - 1:200



BRFS Architecture and Management S.L.P  
Redactores de Proyecto:  
Benigno Pestana (Nº Colegiado: 2134)  
Borja L. Feroselle (Nº Colegiado: 63365)  
Genís Bargués Melet (Nº Colegiado: 68721-9)  
Director de Proyecto: Benigno Pestana  
Coordinador de Proyecto: Borja L.Feroselle



DEM.5



Alzado Norte - Demoliciones  
1:100

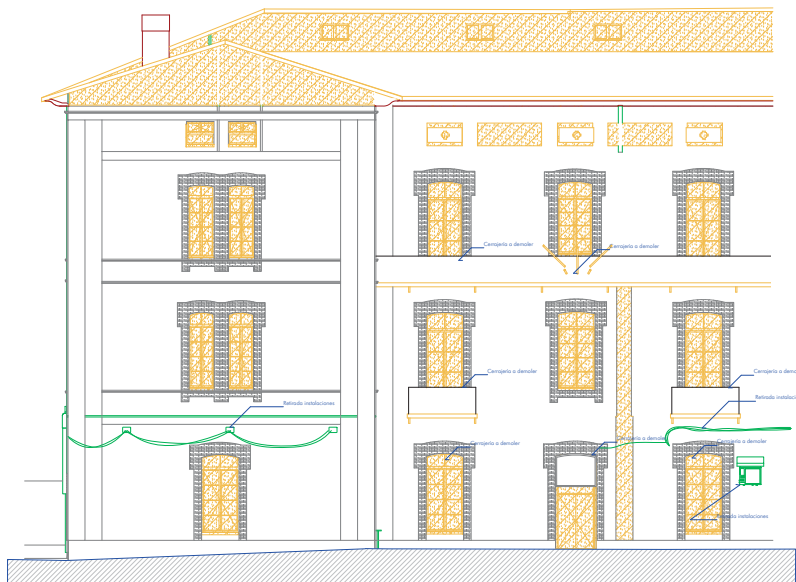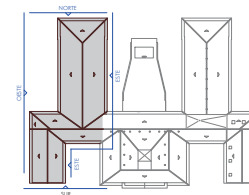

Alzado Sur - Demoliciones  
1:100

- Retirada instalaciones existentes
- Demoliciones
- Desmontaje carrojerías
- Reubicar vegetación existente



CLIENTE/PROMOTOR:  
Diputación Provincial de Huesca

NÚMERO EXPEDIENTE:  
B070005/2023-0095

PROYECTO EJECUTIVO  
Rehabilitación del Ala Occidental del edificio de la Antigua  
Residencia Provincial de Niños de Huesca

PLANO:  
Alzado Norte - Sur - Demoliciones

ESCALA:  
A1 - 1:100  
A3 - 1:200

BRFS Architecture and Management S.L.P  
Redactores de Proyecto:  
Benigno Pestana (Nº Colegiado: 2134)  
Borja L. Fermoselle (Nº Colegiado: 63365)  
Genís Bargués Melet (Nº Colegiado: 68721-9)  
Director de Proyecto: Benigno Pestana  
Coordinador de Proyecto: Borja L. Fermoselle




DEM.6



Alzado Este - Demoliciones  
1:100



Alzado Oeste - Demoliciones  
1:100

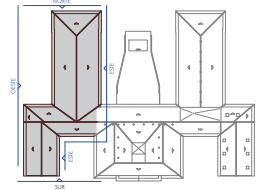

- Retirada instalaciones existentes
- ▨ Demoliciones
- Desmontaje carrojerías
- Reubicar vegetación existente

Financiado por la Unión Europea  
NextGenerationEU



CLIENTE/PROMOTOR:  
Diputación Provincial de Huesca

NÚMERO EXPEDIENTE:  
B070005/2023-0095

PROYECTO EJECUTIVO  
Rehabilitación del Ala Occidental del edificio de la Antigua  
Residencia Provincial de Niños de Huesca

PLANO:  
Alzado Este - Oeste - Demoliciones


ESCALA:  
A1 - 1:100  
A3 - 1:200

BRFS Architecture and Management S.L.P  
Redactores de Proyecto:  
Benigno Pestana (Nº Colegiado: 2134)  
Borja L. Fermoselle (Nº Colegiado: 63365)  
Genís Bargués Melet (Nº Colegiado: 68721-9)  
Director de Proyecto: Benigno Pestana  
Coordinador de Proyecto: Borja L.Fermoselle




DEM.7





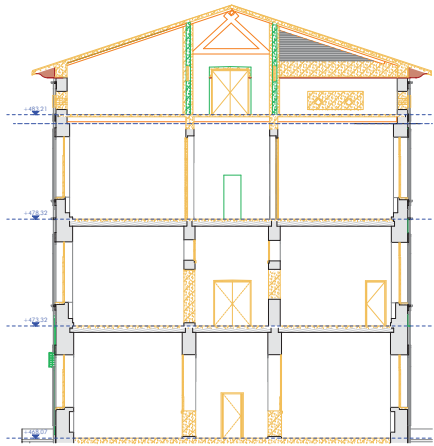


Sección A - Demoliciones  
1:125

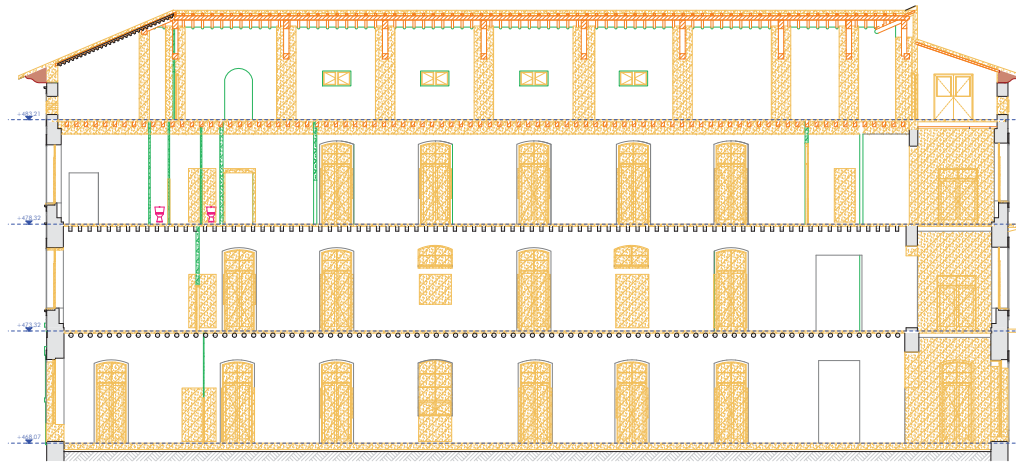


Sección C - Demoliciones  
1:125

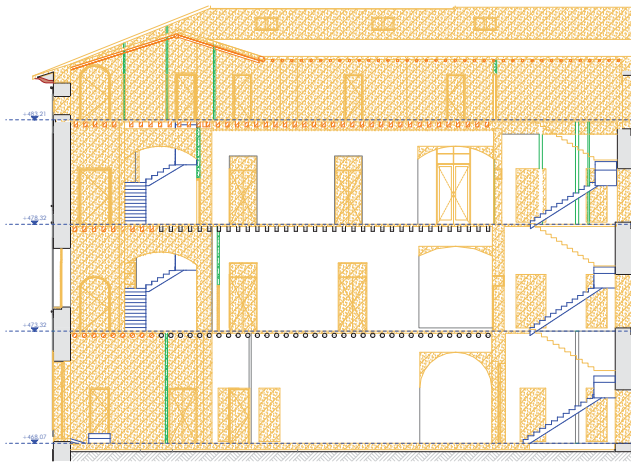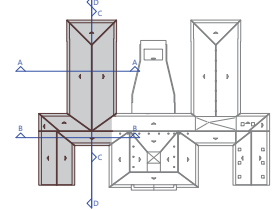

Sección B - Demoliciones  
1:125

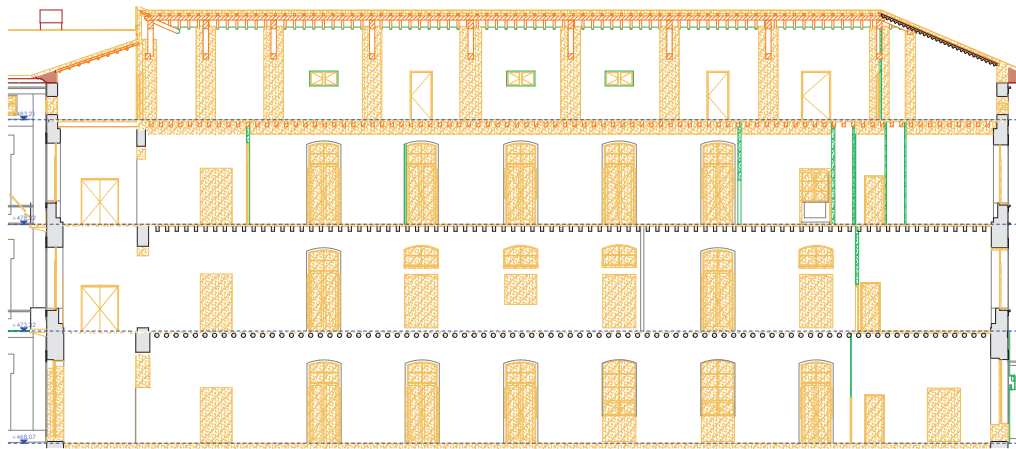

Sección D - Demoliciones  
1:125

-  Demolición escaleras existentes
-  Demoliciones divisorias
-  Aperturas hueco Elemento de fábrica
-  Demoliciones carpinterías
-  Interior equipamiento



CLIENTE/PROMOTOR:  
Diputación Provincial de Huesca

NÚMERO EXPEDIENTE:  
B070005/2023-0095

PROYECTO EJECUTIVO  
Rehabilitación del Ala Occidental del edificio de la Antigua  
Residencia Provincial de Niños de Huesca

PLANO:  
Secciones - Demoliciones


ESCALA:  
A1 - 1:125  
A3 - 1:250

BRFS Architecture and Management S.L.P  
Redactores de Proyecto:  
Benigno Pestana (Nº Colegiado: 2134)  
Borja L. Fermoselle (Nº Colegiado: 63365)  
Genís Bargués Melet (Nº Colegiado: 68721-9)  
Director de Proyecto: Benigno Pestana  
Coordinador de Proyecto: Borja L.Fermoselle



DEM.8



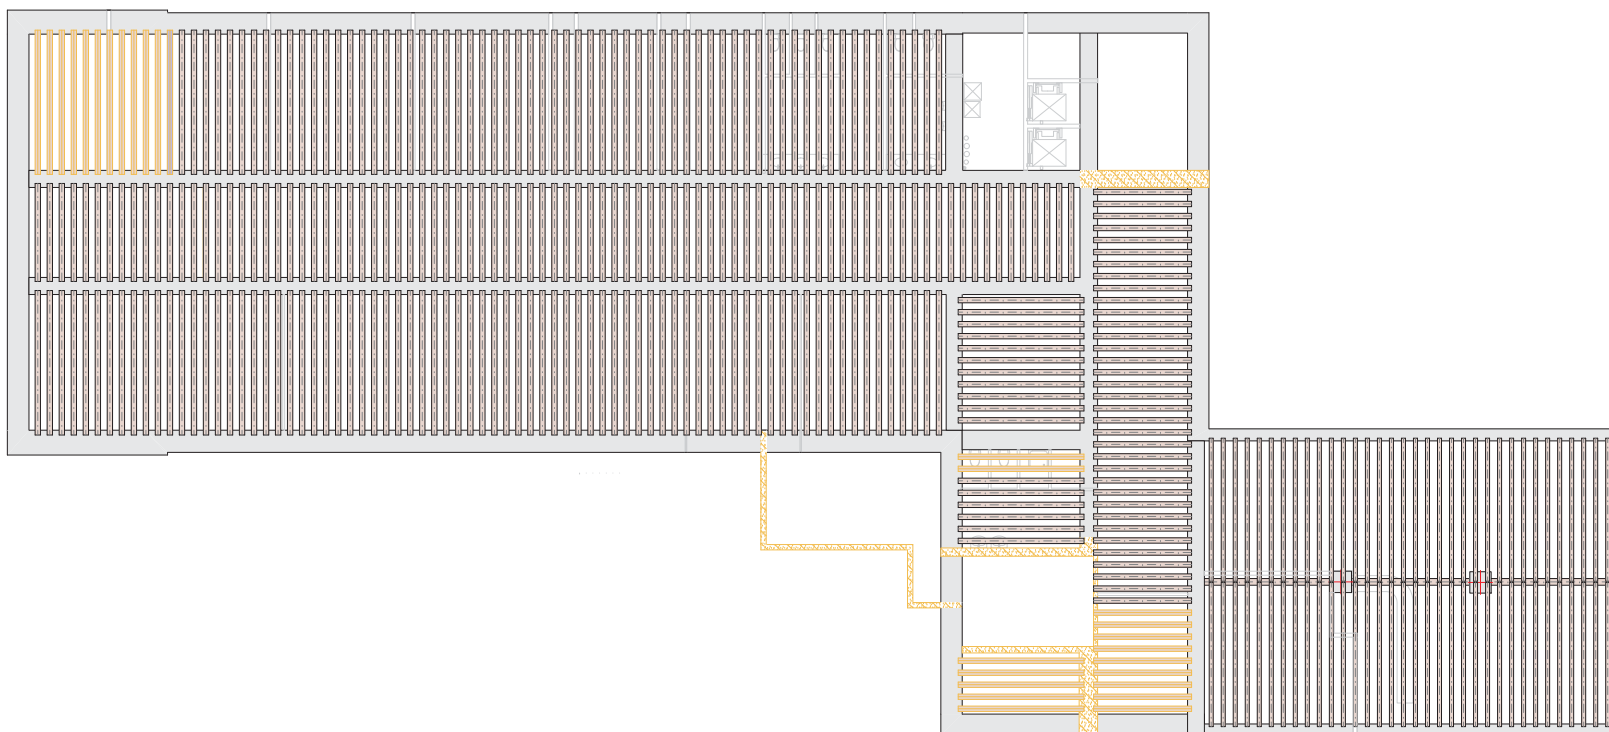

 Demoliciones



CLIENTE/PROMOTOR:  
Diputación Provincial de Huesca

NÚMERO EXPEDIENTE:  
B070005/2023-0095

PROYECTO EJECUTIVO  
Rehabilitación del Ala Occidental del edificio de la Antigua  
Residencia Provincial de Niños de Huesca


PLANO:  
Techo Planta Baja - Demoliciones

ESCALA:  
A1 - 1:100  
A3 - 1:200

BRFS Architecture and Management S.L.P  
Redactores de Proyecto:  
Benigno Pestana (Nº Colegiado: 2134)  
Borja L. Fermoselle (Nº Colegiado: 63365)  
Genís Bargués Melet (Nº Colegiado: 68721-9)  
Director de Proyecto: Benigno Pestana  
Coordinador de Proyecto: Borja L.Fermoselle



DEM.9

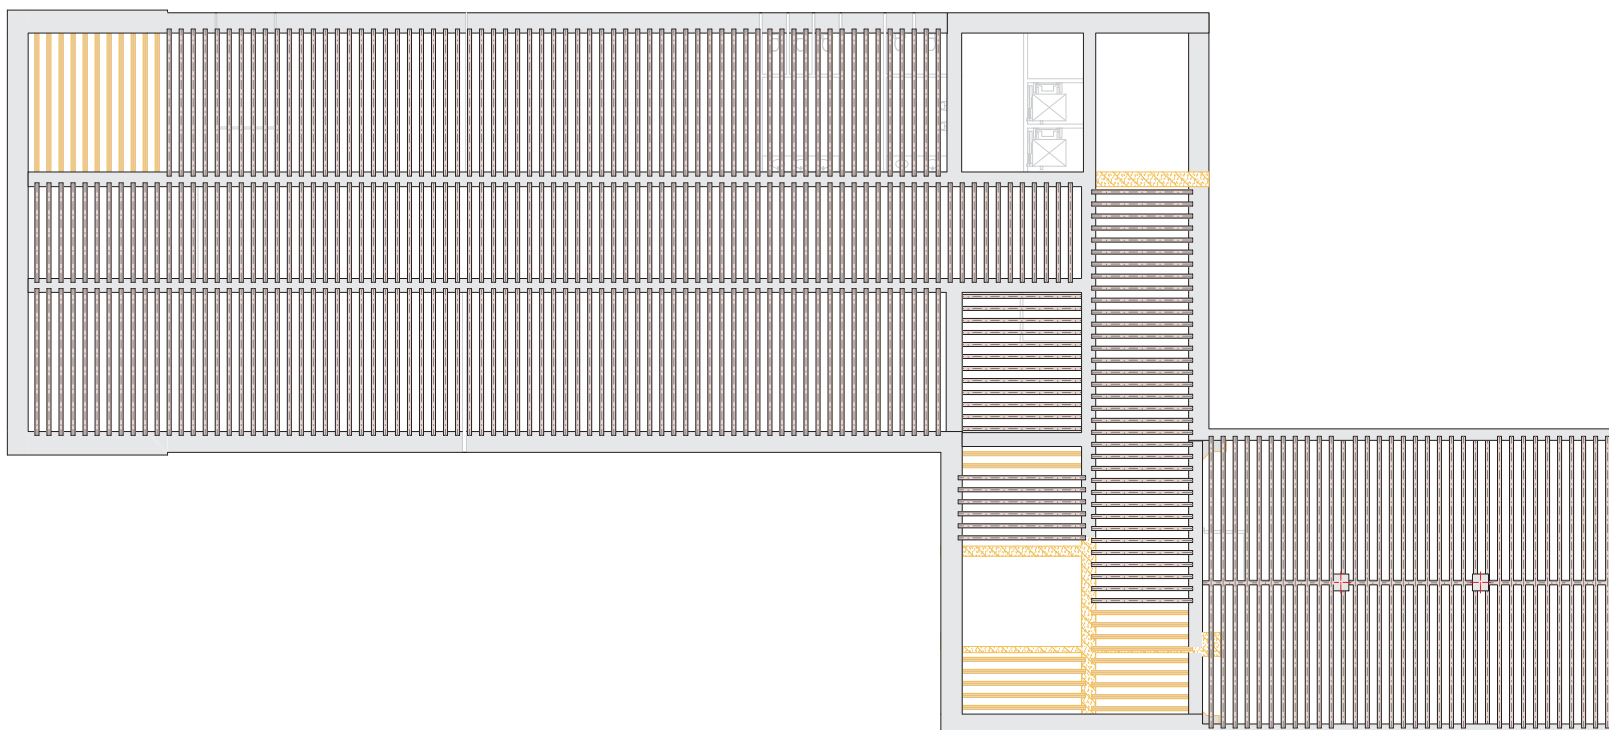

 Demoliciones








**CLIENTE/PROMOTOR:**  
 Diputación Provincial de Huesca


**NÚMERO EXPEDIENTE:**  
 B070005/2023-0095


**PROYECTO EJECUTIVO**  
 Rehabilitación del Ala Occidental del edificio de la Antigua  
 Residencia Provincial de Niños de Huesca

**PLANO:**  
 Techo Planta Primera - Demoliciones

**ESCALA:**  
 A1 - 1:100  
 A3 - 1:200

BRF S Architecture and Management S.L.P.  
 Redactores de Proyecto:  
 Benigno Pestana (Nº Colegiado: 2134)  
 Borja L. Fermoselle (Nº Colegiado: 63365)  
 Genís Bargués Melet (Nº Colegiado: 68721-9)  
 Director de Proyecto: Benigno Pestana  
 Coordinador de Proyecto: Borja L.Fermoselle

  
**DEM.10**

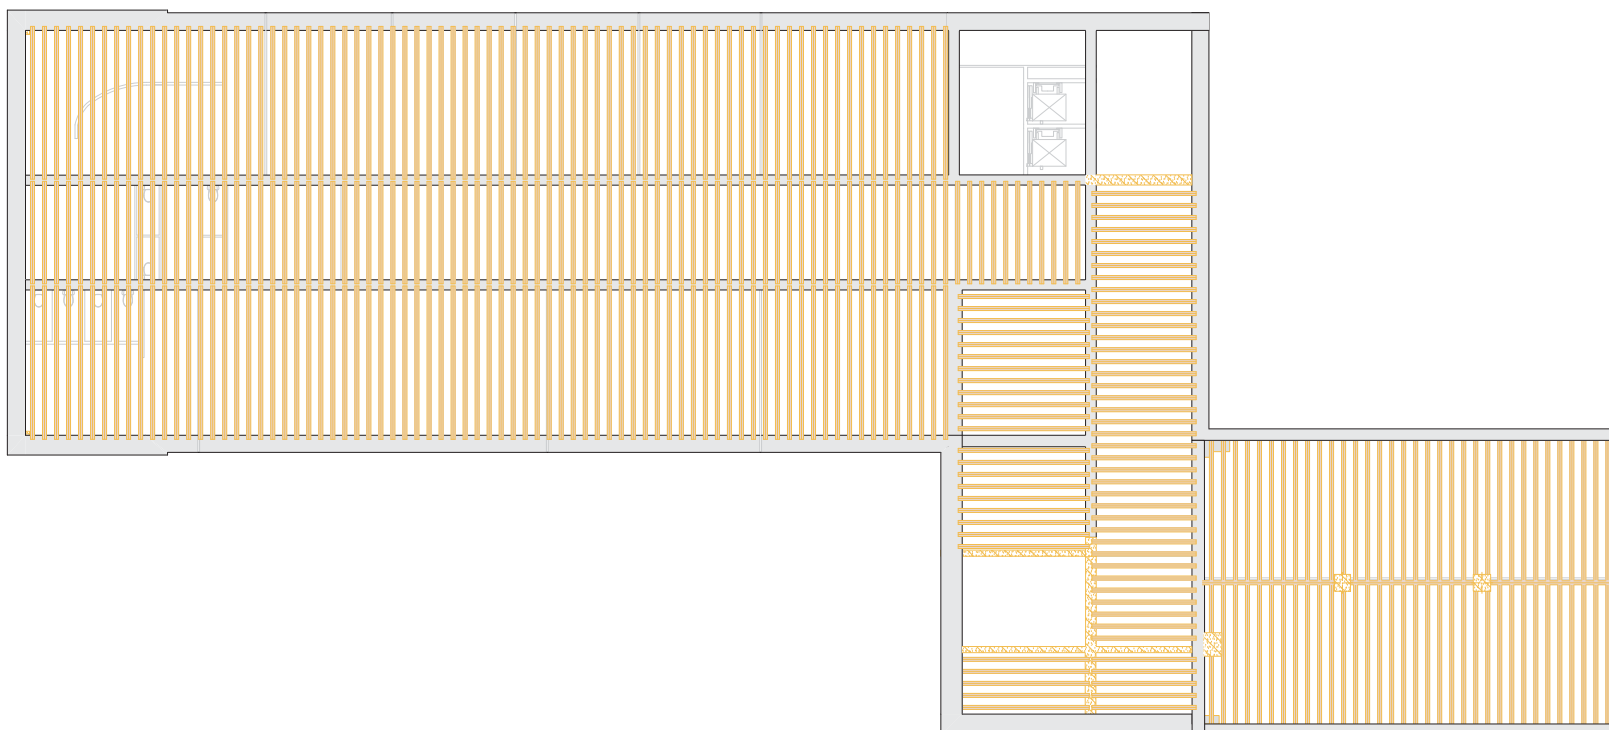

CLIENTE/PROMOTOR:  
Diputación Provincial de Huesca

NÚMERO EXPEDIENTE:  
B070005/2023-0095

PROYECTO EJECUTIVO  
Rehabilitación del Ala Occidental del edificio de la Antigua  
Residencia Provincial de Niños de Huesca


PLANO:  
Techo Planta Segunda - Demoliciones

ESCALA:  
A1 - 1:100  
A3 - 1:200

BRFS Architecture and Management S.L.P  
Redactores de Proyecto:  
Benigno Pestana (Nº Colegiado: 2134)  
Borja L. Fermoselle (Nº Colegiado: 63365)  
Genís Bargués Melet (Nº Colegiado: 68721-9)  
Director de Proyecto: Benigno Pestana  
Coordinador de Proyecto: Borja L.Fermoselle



DEM.11

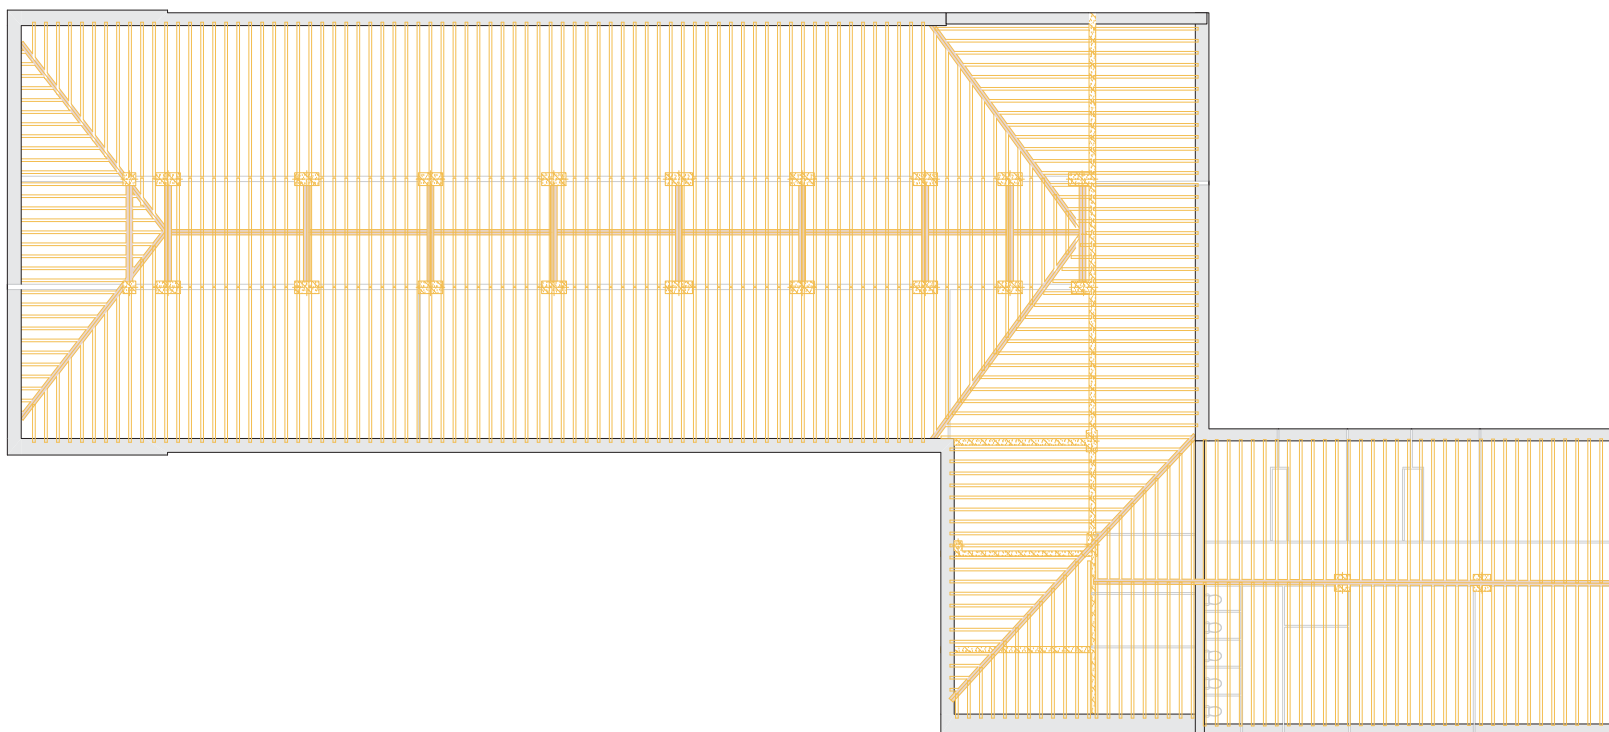

 Demoliciones

Financiado por la Unión Europea   Plan de Recuperación, Transformación y Resiliencia

 **DIPUTACIÓN DE HUESCA**  **BRF5**  
Architecture & Management

CLIENTE/PROMOTOR:  
Diputación Provincial de Huesca

NÚMERO EXPEDIENTE:  
B070005/2023-0095

PROYECTO EJECUTIVO  
Rehabilitación del Ala Occidental del edificio de la Antigua  
Residencia Provincial de Niños de Huesca

PLANO:  
Techo Planta Tercera - Demoliciones

ESCALA:  
A1 - 1:100  
A3 - 1:200

BRF5 Architecture and Management S.L.P  
Redactores de Proyecto:  
Benigno Pestana (Nº Colegiado: 2134)  
Borja L. Fermoselle (Nº Colegiado: 63365)  
Genís Bargués Melet (Nº Colegiado: 68721-9)  
Director de Proyecto: Benigno Pestana  
Coordinador de Proyecto: Borja L.Fermoselle



DEM.12

## II\_03 DEM Demoliciones\_FI

Puede acceder a este documento en formato PDF - PADES y comprobar su autenticidad en la Sede Electrónica usando el código CSV siguiente:



URL (dirección en Internet) de la Sede Electrónica: <https://dphuesca.sedipualba.es/>

Código Seguro de Verificación (CSV):

En dicha dirección puede obtener más información técnica sobre el proceso de firma, así como descargar las firmas y sellos en formato XAdES correspondientes.

## Resumen de firmas y/o sellos electrónicos de este documento

Huella del documento  
para el firmante

Texto de la firma

Datos adicionales de la firma



Registrado el 05/08/2024 a las 20:22  
No de entrada 18642 / 2024

Sello electrónico - 05/08/2024 20:23  
Sede Electrónica DIPUTACIÓN PROVINCIAL DE HUESCA



*El documento original contiene al menos una firma realizada fuera de la Sede Electrónica y que no se pudo validar. Si necesita obtener el documento con las firmas originales, acceda con el CSV en la Sede Electrónica.*