


**LEYENDA**

- RASANTE TERRENO
- RASANTE PROYECTO

**Puerto de Huelva**


PROYECTO DE  
"REPARACIÓN DEL DIQUE JUAN CARLOS I  
TRAS LOS TEMPORALES DE 2018"

PLANO N. <b>7.3</b> HOJA 1 DE 5	ESCALA 1:600	TITULO <b>ZONA - 2</b> PERFILES TRASVERSALES
FECHA MAYO 2018		EL INGENIERO AUTOR DEL PROYECTO
DIBUJADO CINTA GALDON BAYO		GUADALUPE DIAZ ALONSO

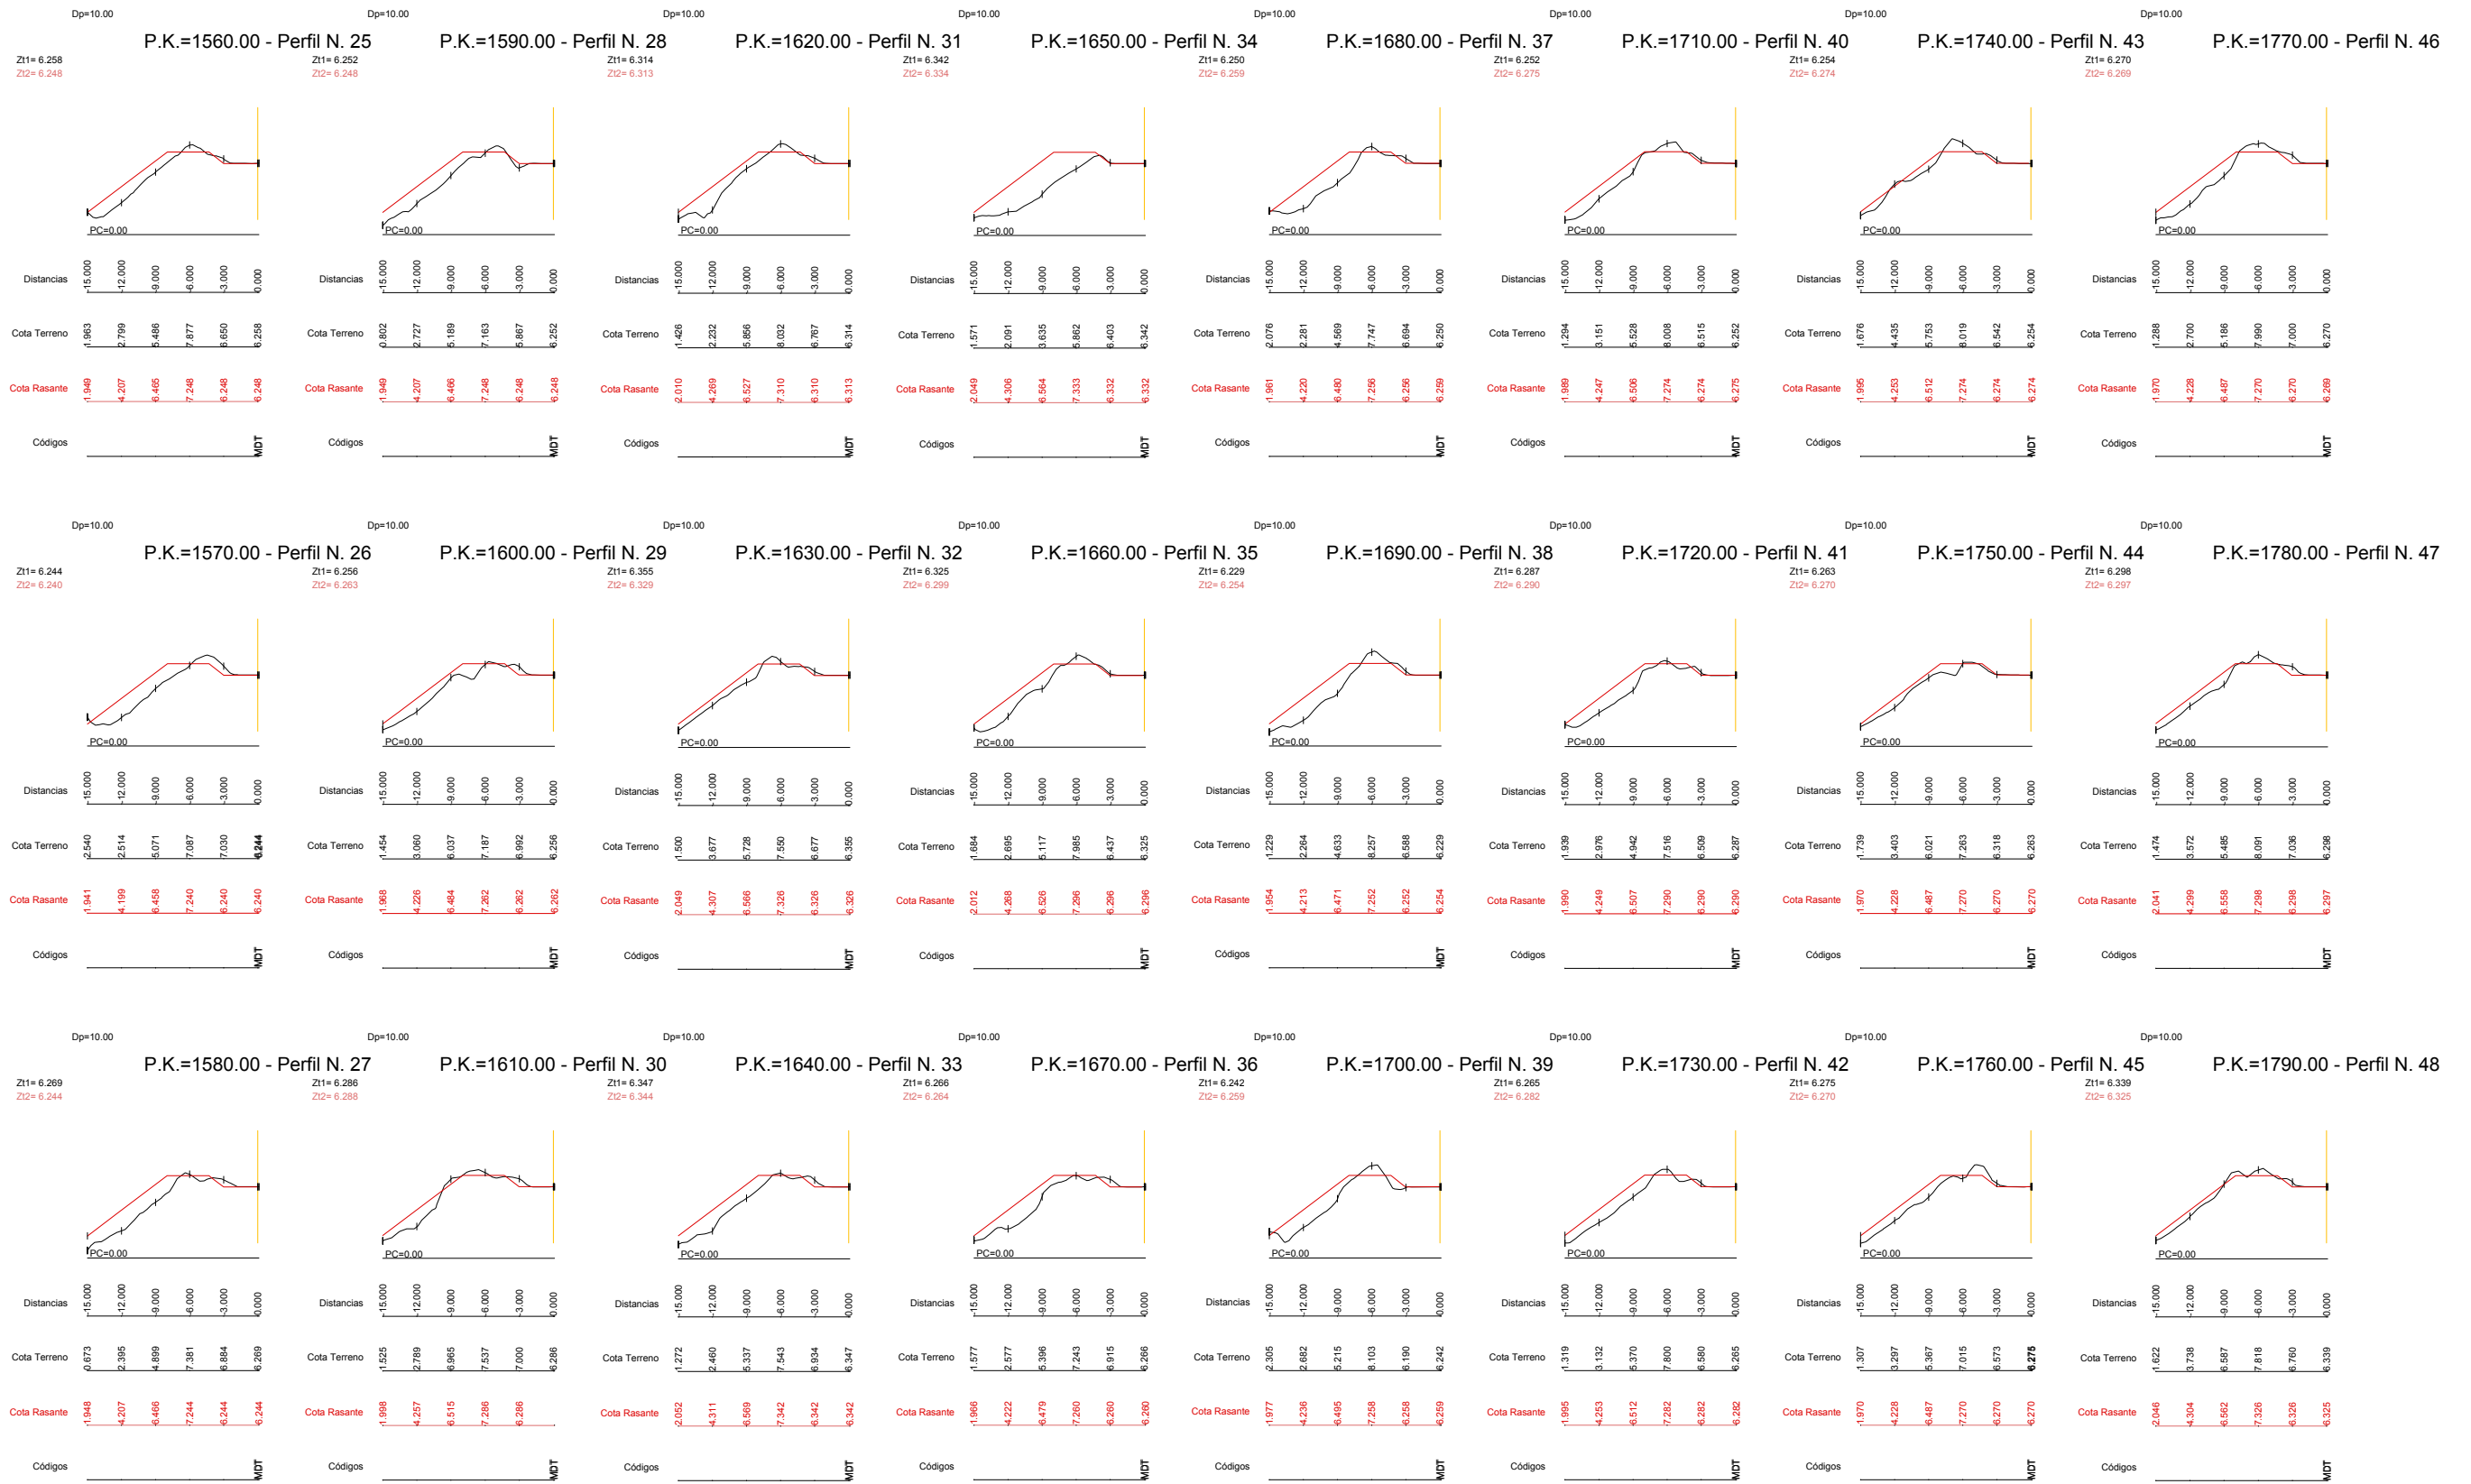


**LEYENDA**

- RASANTE TERRENO
- RASANTE PROYECTO

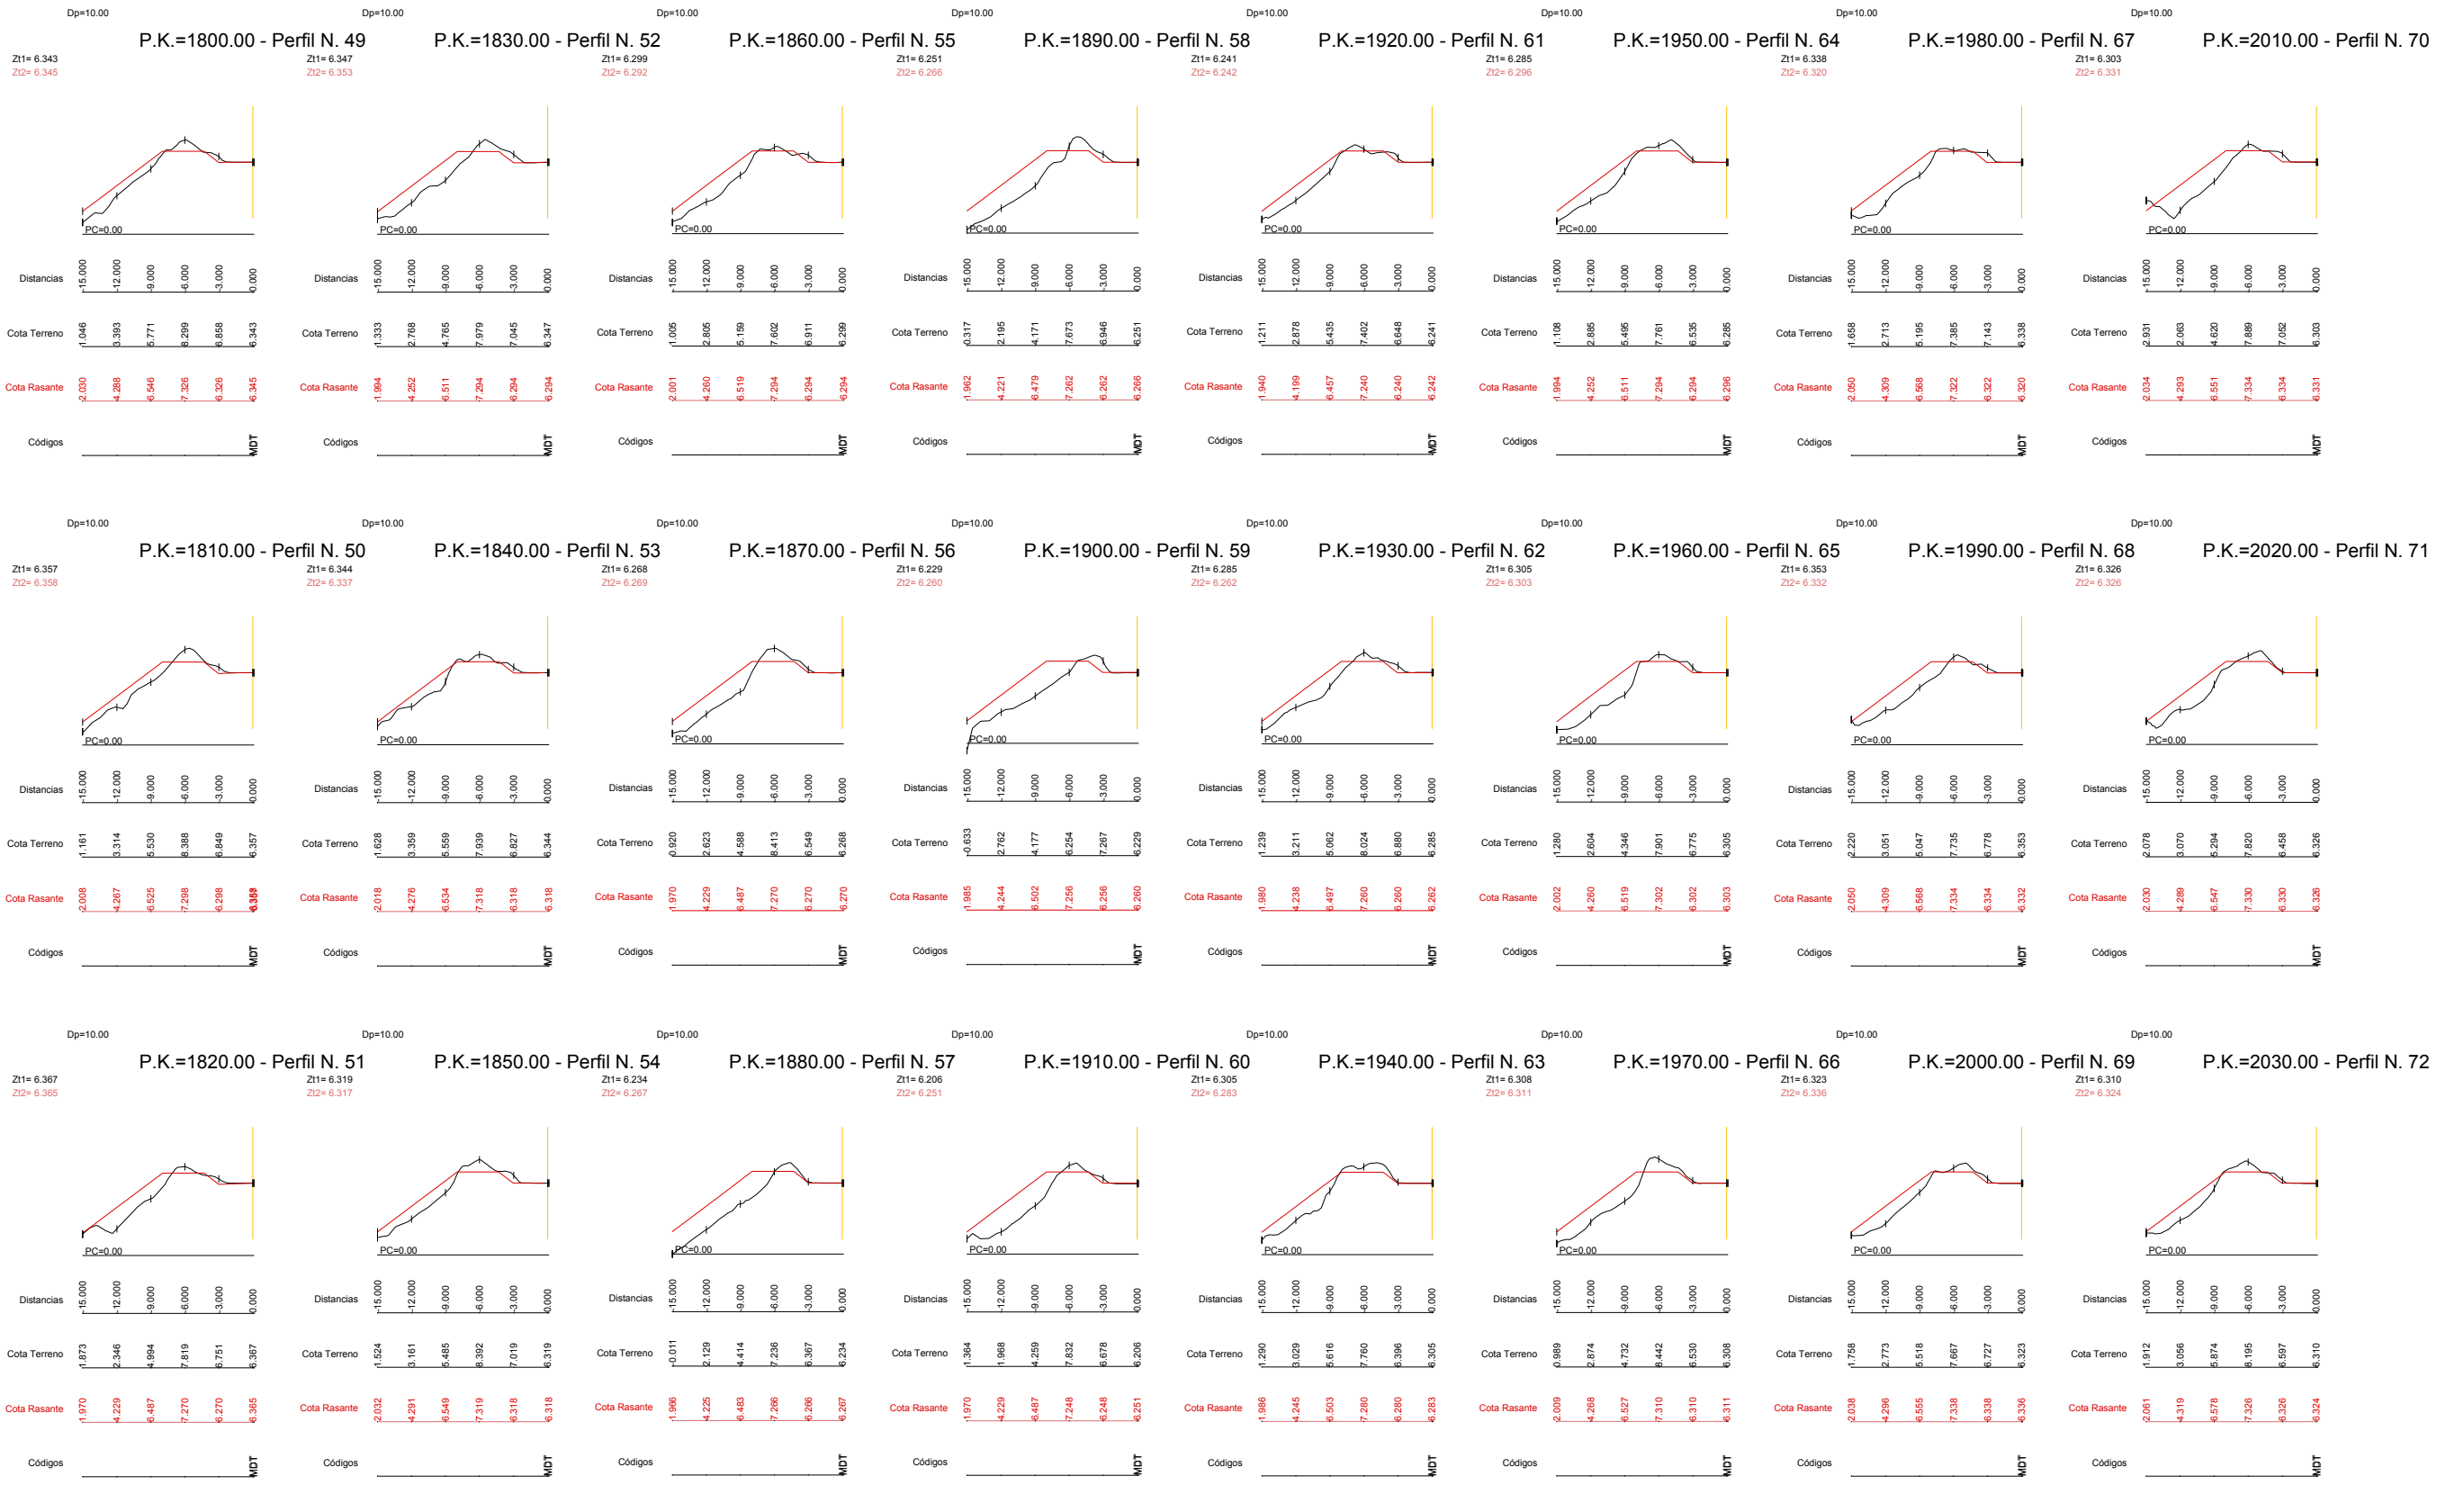

**LEYENDA**


	RASANTE TERRENO
	RASANTE PROYECTO




## Puerto de Huelva

PROYECTO DE  
"REPARACIÓN DEL DIQUE JUAN CARLOS I  
TRAS LOS TEMPORALES DE 2018"

PLANO N° <b>7.3</b> HOJA 3 DE 5	ESCALA 1:600	TITULO <b>ZONA - 2</b> PERFILES TRASVERSALES
FECHA MAYO 2018		EL INGENIERO AUTOR DEL PROYECTO
DIBUJADO CINTA GALDON BAYO		GUADALUPE DIAZ ALONSO

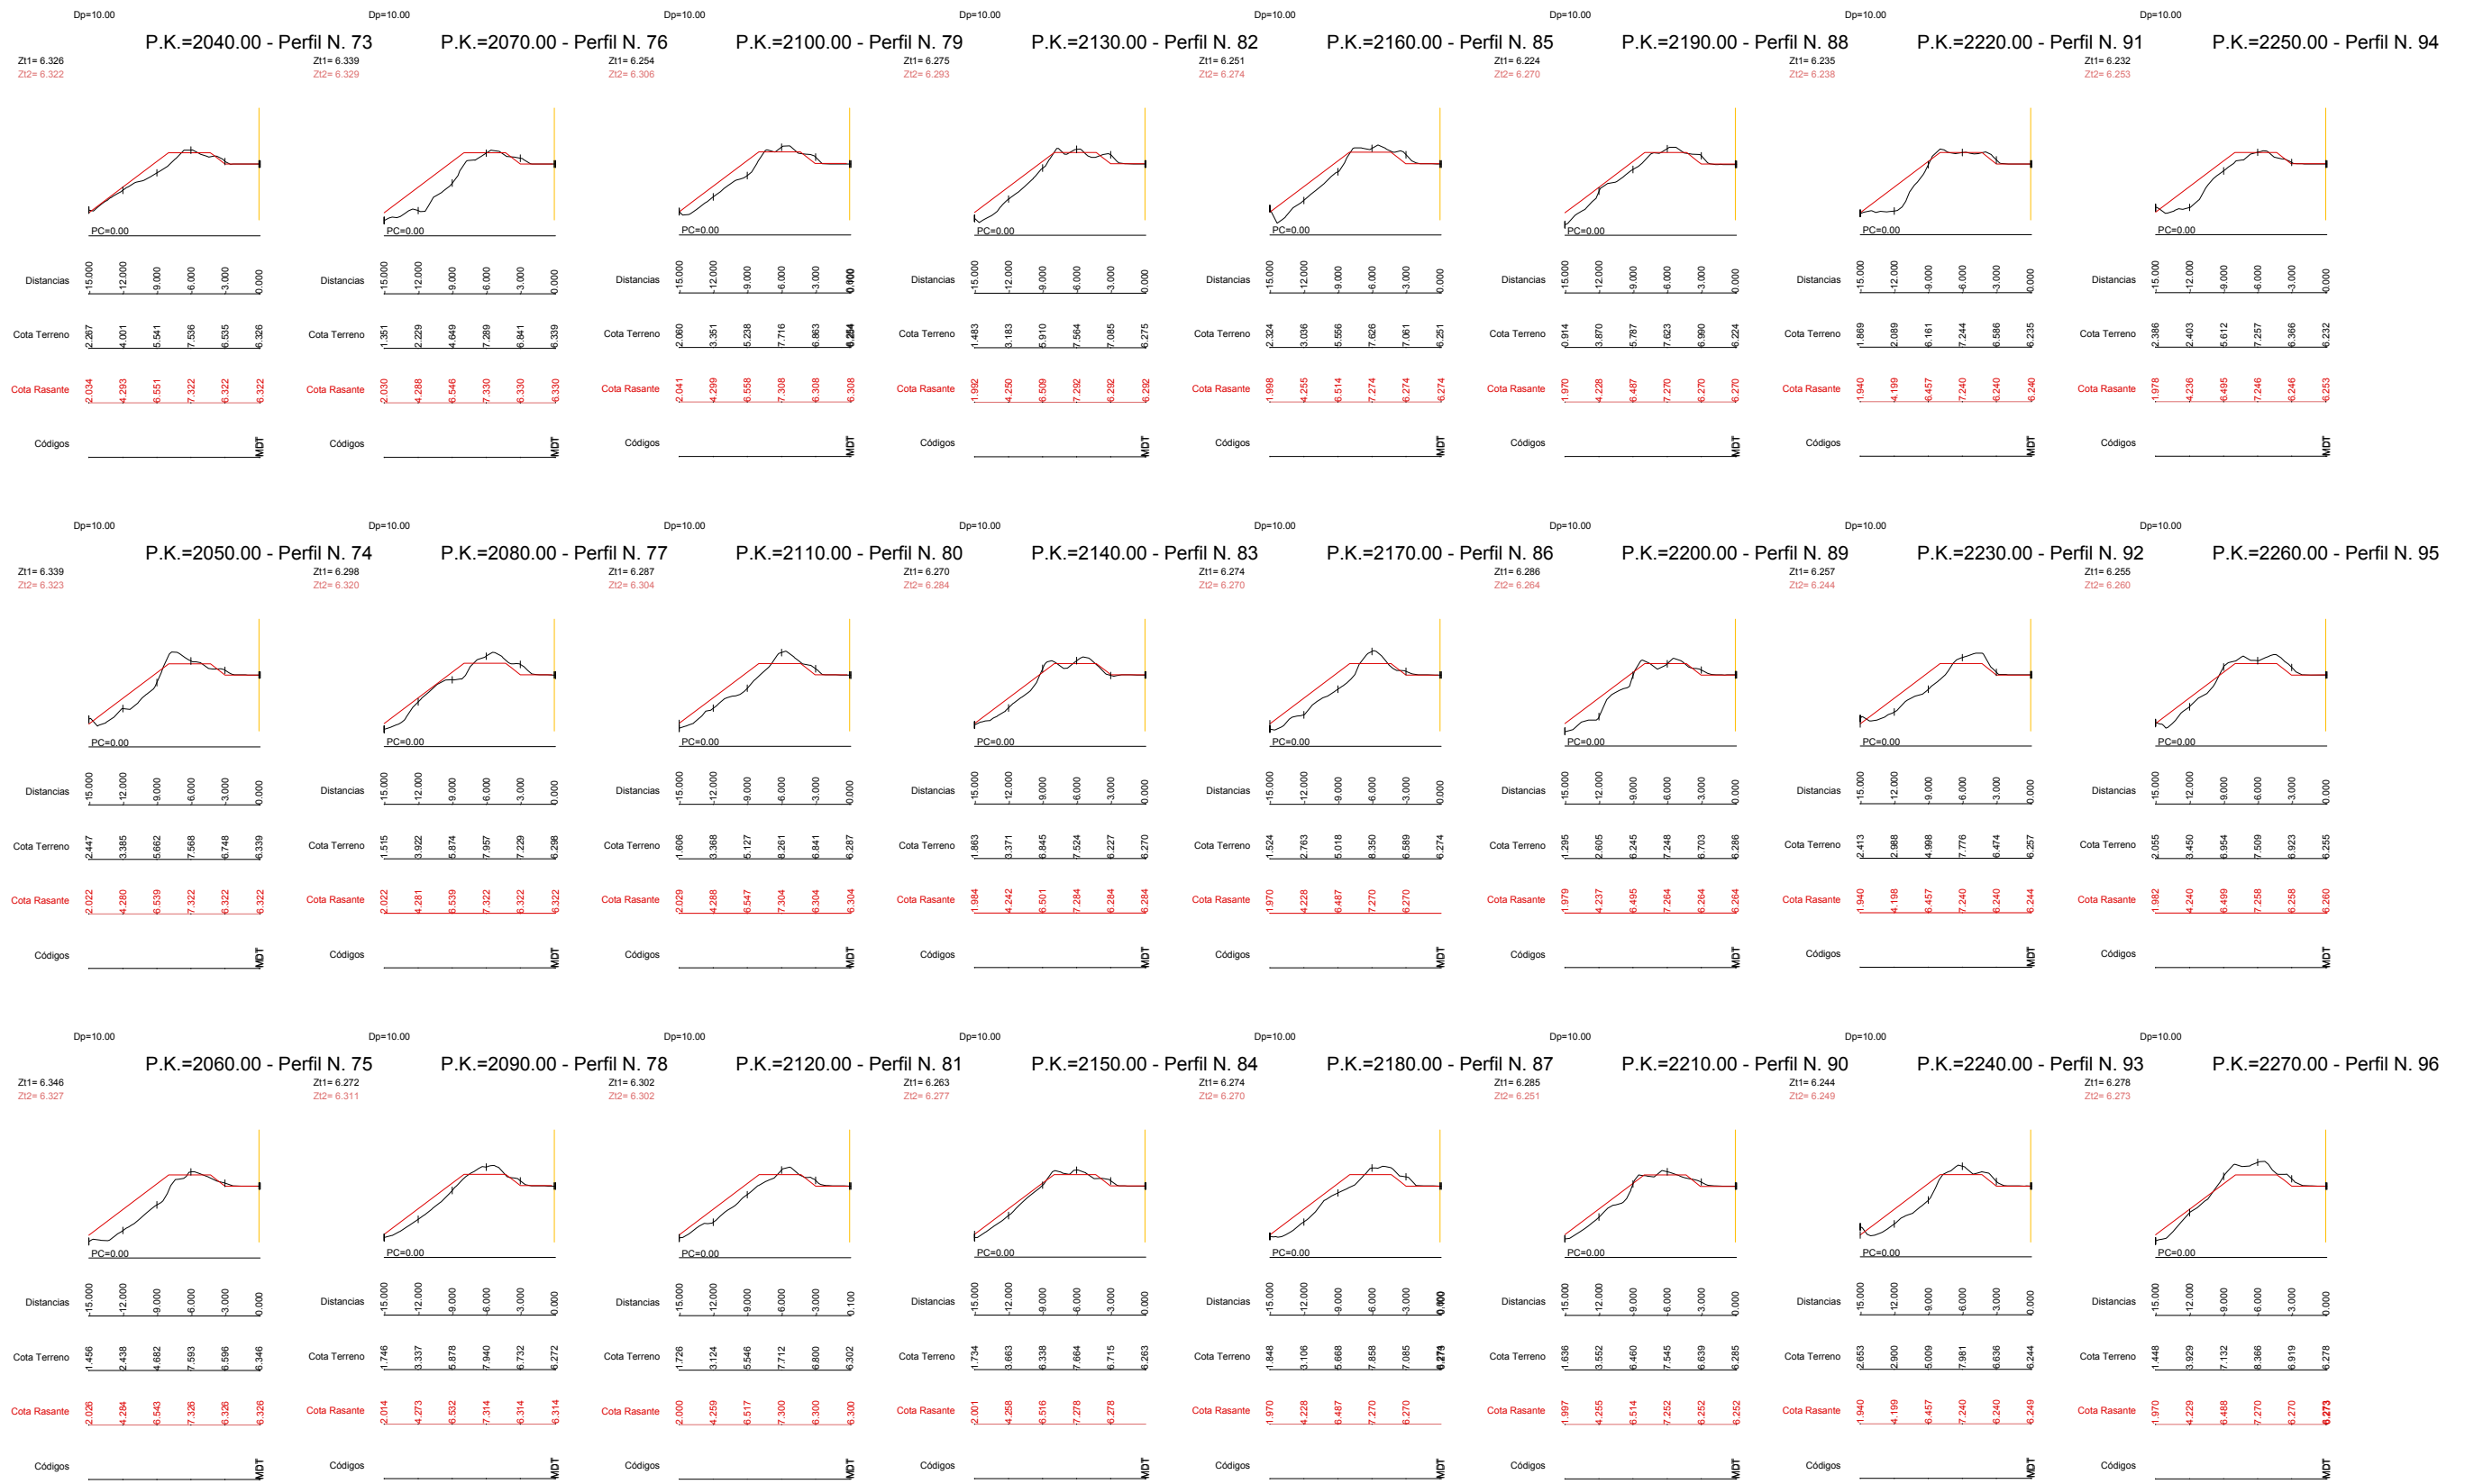




LEYENDA	
	RASANTE TERRENO
	RASANTE PROYECTO



## Puerto de Huelva

PROYECTO DE  
"REPARACIÓN DEL DIQUE JUAN CARLOS I  
TRAS LOS TEMPORALES DE 2018"

PLANO N. <b>7.3</b> HOJA 4 DE 5	ESCALA 1:600	TITULO <b>ZONA - 2</b> PERFILES TRASVERSALES
FECHA MAYO 2018		EL INGENIERO AUTOR DEL PROYECTO
DIBUJADO CINTA GALDON BAYO		GUADALUPE DIAZ ALONSO

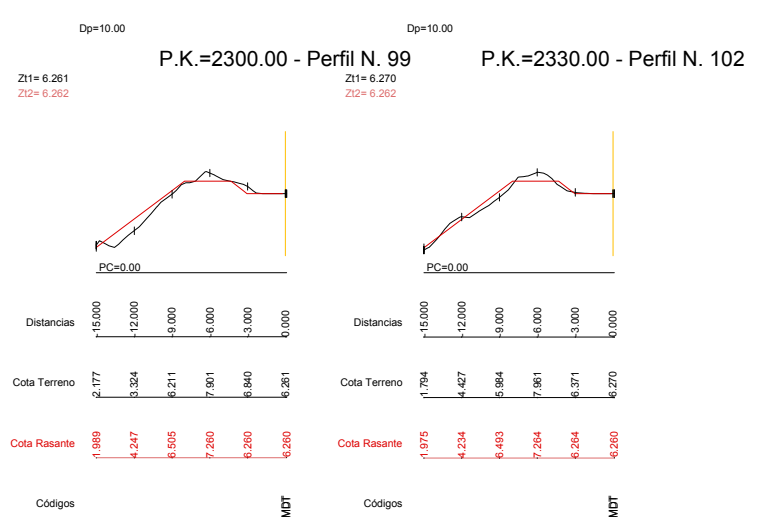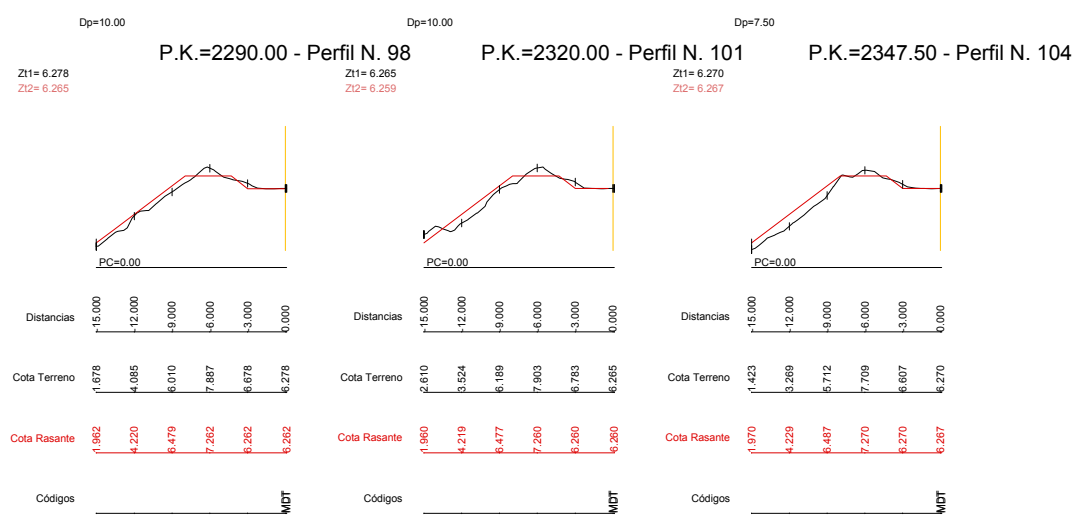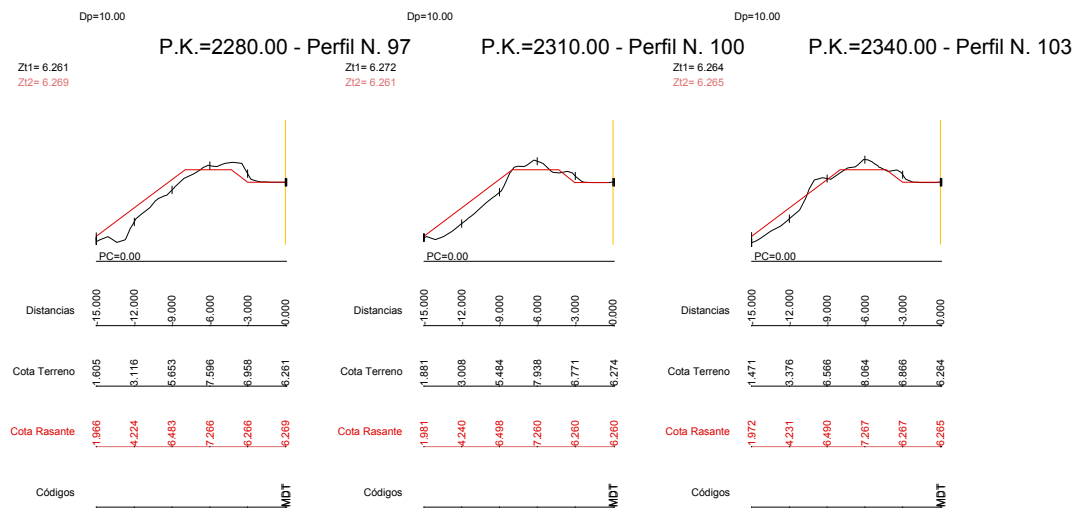

**LEYENDA**

	RASANTE TERRENO
	RASANTE PROYECTO

<b>Puerto de Huelva</b>		
PROYECTO DE "REPARACIÓN DEL DIQUE JUAN CARLOS I TRAS LOS TEMPORALES DE 2018"		
PLANO N° <b>7.3</b> HOJA 5 DE 5	ESCALA 1:600	TITULO <b>ZONA - 2</b> PERFILES TRASVERSALES
FECHA MAYO 2018	EL INGENIERO AUTOR DEL PROYECTO	
DIBUJADO		
CINTA GALDON BAYO	GUADALUPE DIAZ ALONSO	