



SITUACIÓN EN MUNICIPIO



SITUACIÓN VISTA AÉREA



UBICACIÓN EN PARQUE. FACHADAS.




OFICINA TÉCNICA MUNICIPAL	PROYECTO	FECHA	Nº. EXP.
ALHENDÍN		ENERO 2022	
		ESCALA	OBSERVACIONES
		1:100	

PLANO: **LOTE 2. QUIOSCO P. DEL CONCHIL SITUACIÓN**


PLANO Nº:  
**1**



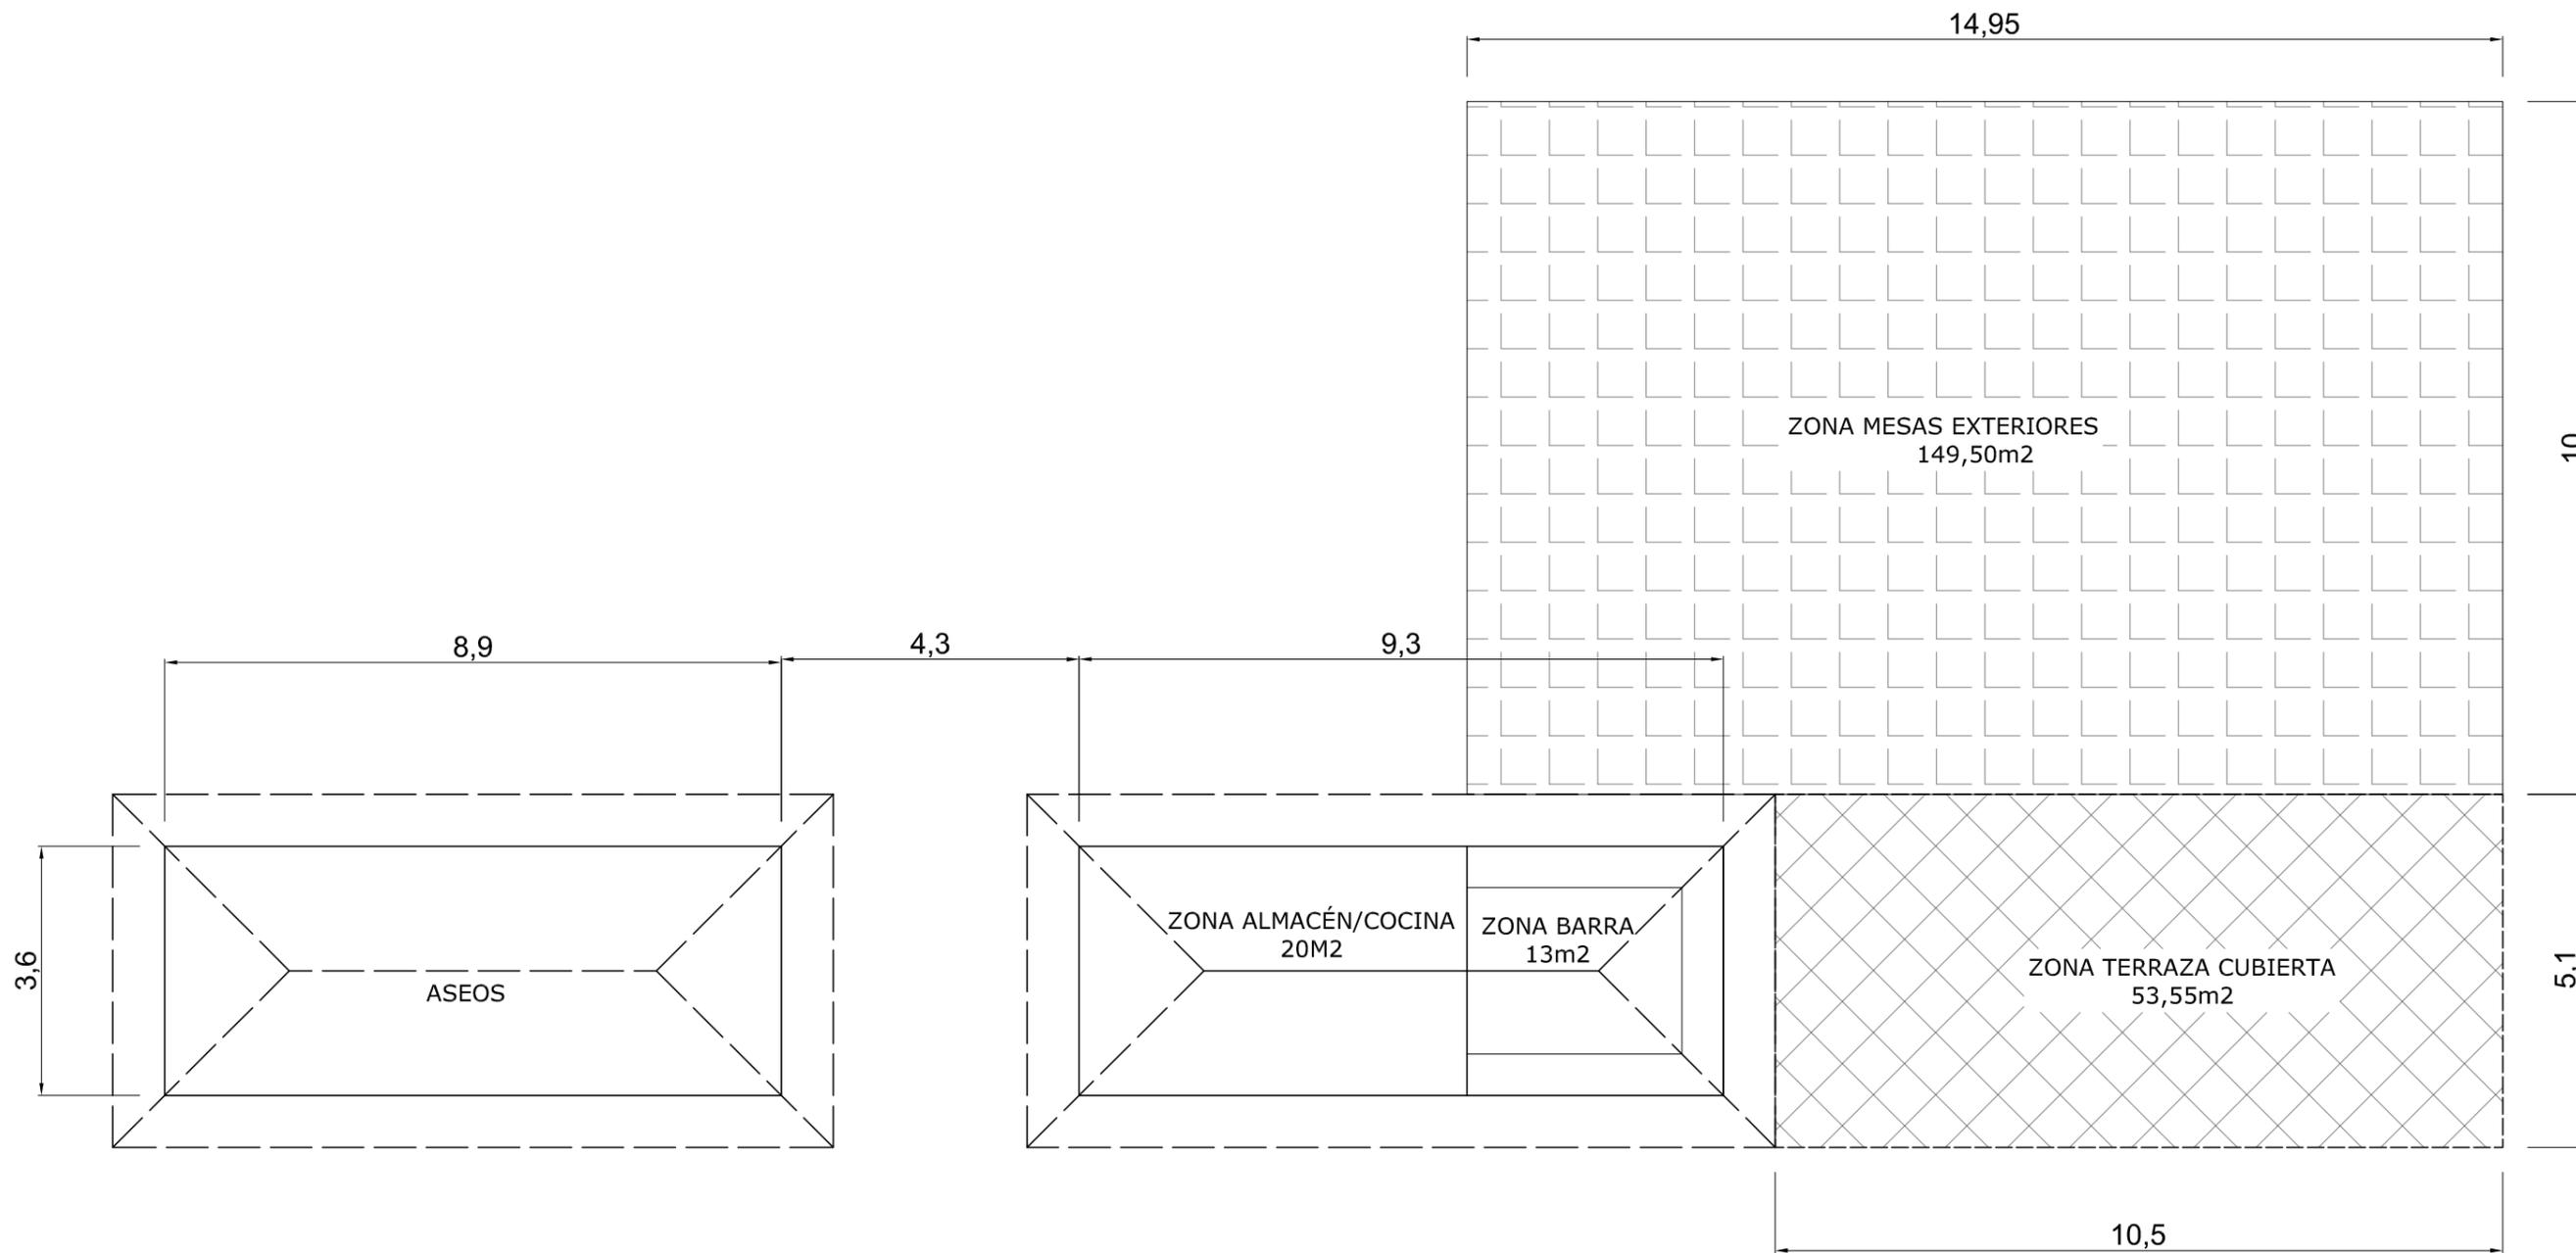

OFICINA TÉCNICA MUNICIPAL ALHENDÍN	PROYECTO	FECHA ENERO 2022	Nº. EXP.
		ESCALA 1:100	OBSERVACIONES
PLANO: <b>LOTE 2. QUIOSCO P. DEL CONCHIL ZONAS OCUPABLES EXTERIORES</b>			PLANO Nº: <b>2</b>



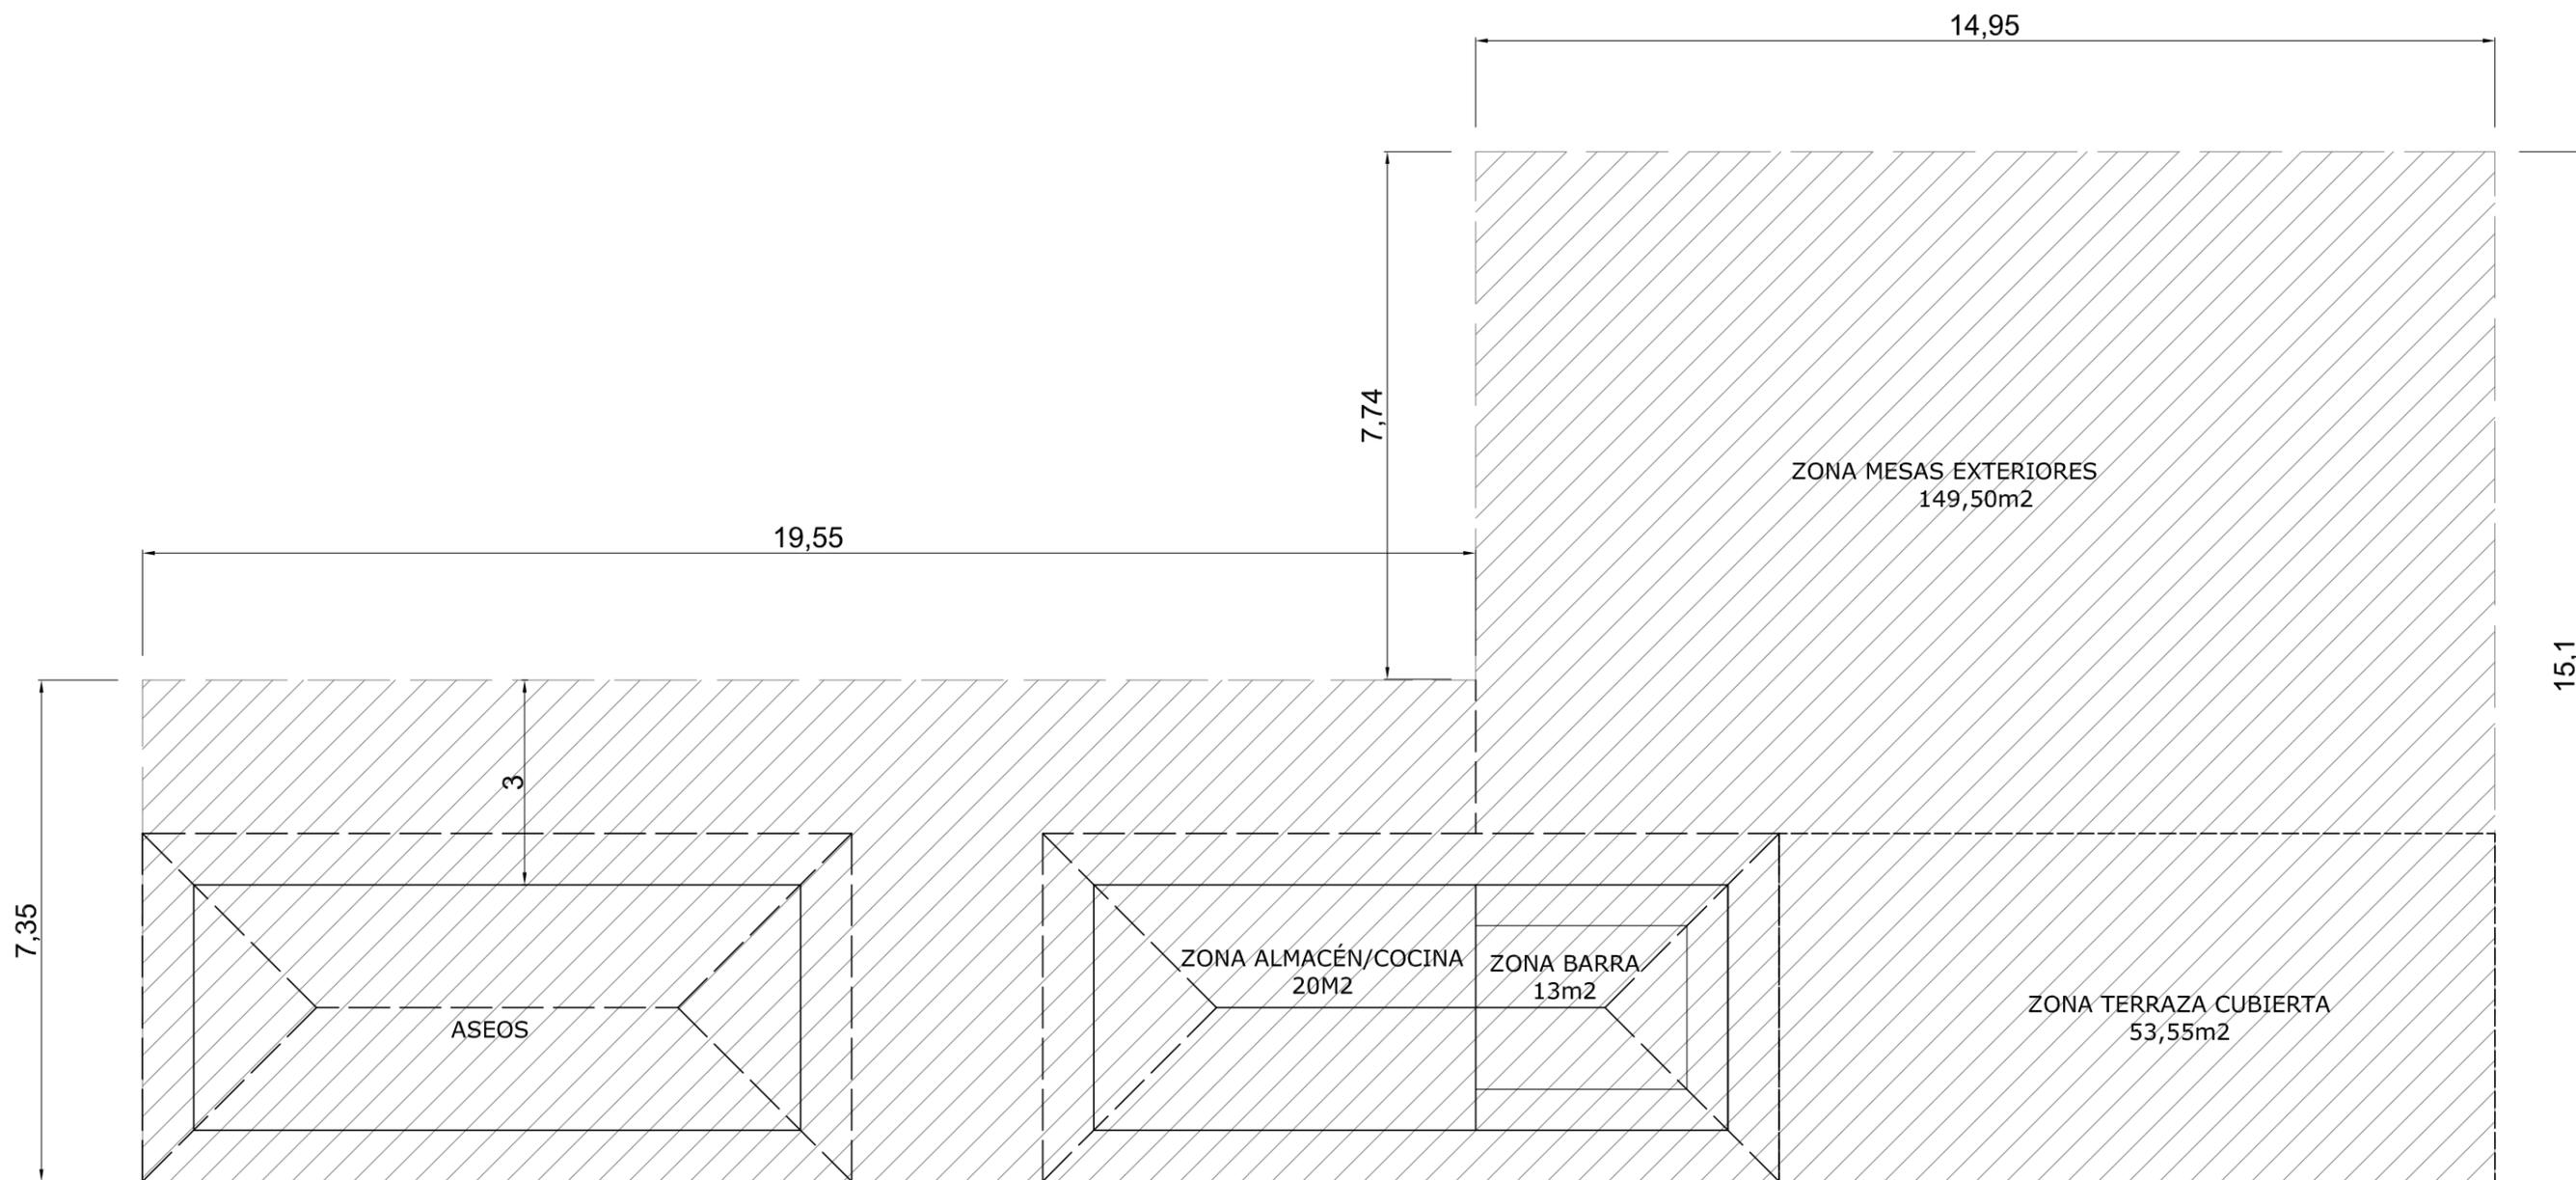

ZONA A MANTENER Y LIMPIAR  
370m<sup>2</sup>

Nota: las papeleras que se encuentren en dicha área también serán mantenidas

OFICINA TÉCNICA MUNICIPAL ALHENDÍN	PROYECTO	FECHA ENERO 2022	Nº. EXP.
		ESCALA 1:100	OBSERVACIONES
PLANO: <b>LOTE 2. QUIOSCO P. DEL CONCHIL ZONA A MANTENER</b>			PLANO Nº: <b>3</b>

