




IMAGENES

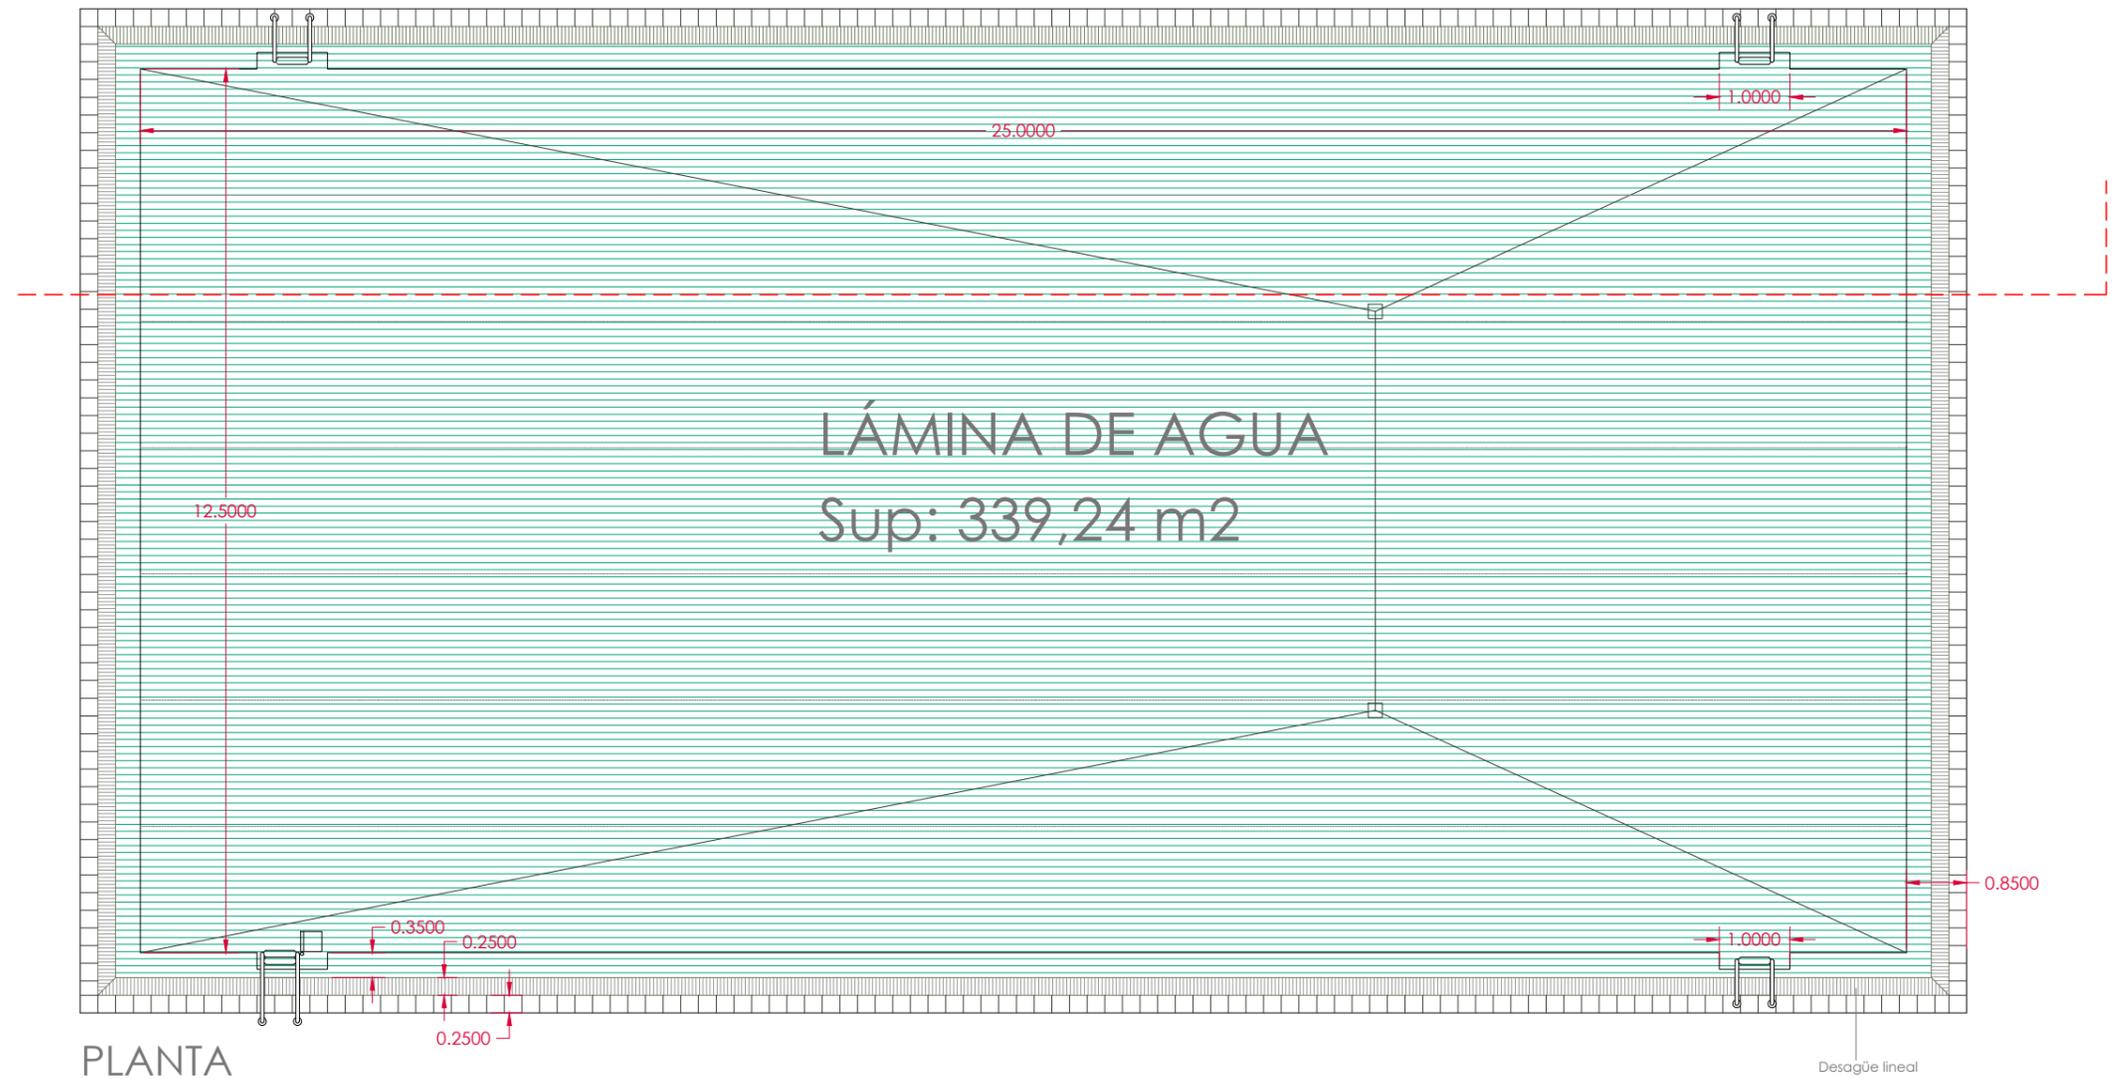

Retirada de embaldosado actual e instalación de lámina de PVC en la piscina municipal de Peguera

PLANO: Planta y sección. Estado Actual

ESCALA: A3 1:100

PROMOTOR: Institut Calvianer de l'Esport.

Ajuntament de Calvià

TÉCNICO: Joan Morey Jaume. Ingeniero industrial municipal del ICE