


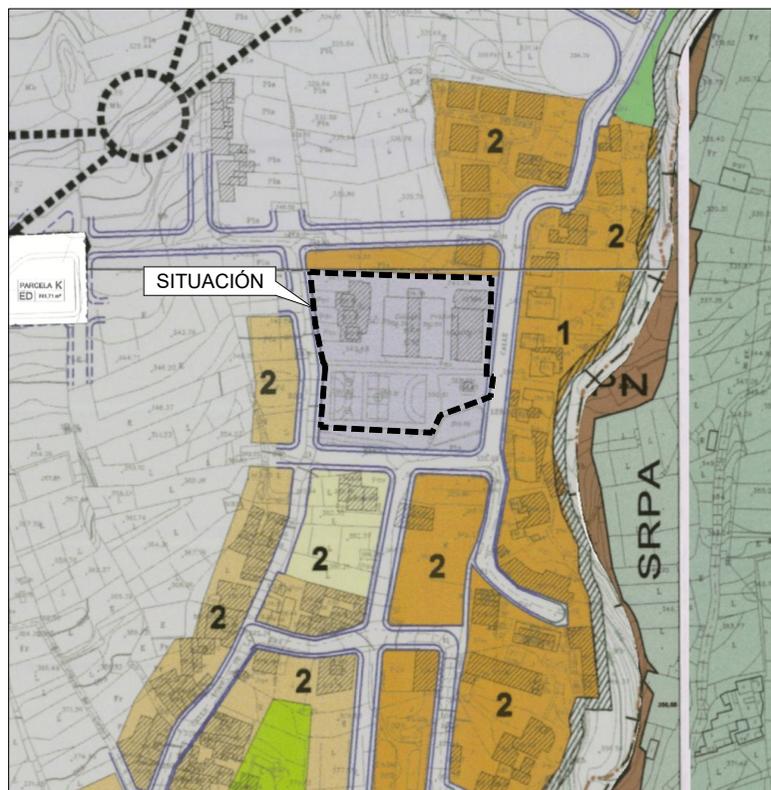


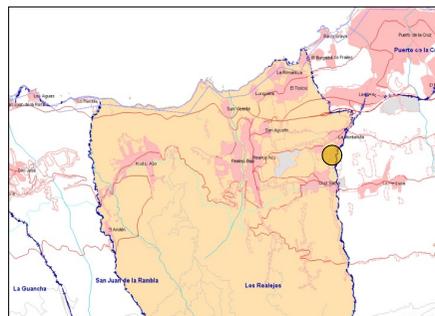

ORTOFOTO

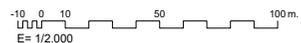

SITUACIÓN SEGÚN PLANEAMIENTO VIGENTE

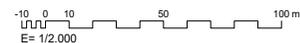

PLANO N.º: 01
REFERENCIA: 459-PE-24
ESCALAS: 1/2.000

PROYECTO: REFORMA, ACONDICIONAMIENTO Y MEJORA (R.A.M. 2.024) C.E.I.P. LA MONTAÑETA
PLANO DE: SITUACIÓN ORTOFOTO Y PLANEAMIENTO VIGENTE

UNIDAD DE PROYECTOS Y OBRAS




Para descargar una copia de este documento consulte la siguiente página web

Código Seguro de Validación fb8c989763844d93b38d14b6effed4ad001


Url de validación <https://sede.losrealejos.es/absis/idi/arx/idiarxabsaweb/castellano/asp/verificadorfirma.asp>

Metadatos Origen: Origen administración Estado de elaboración: Original



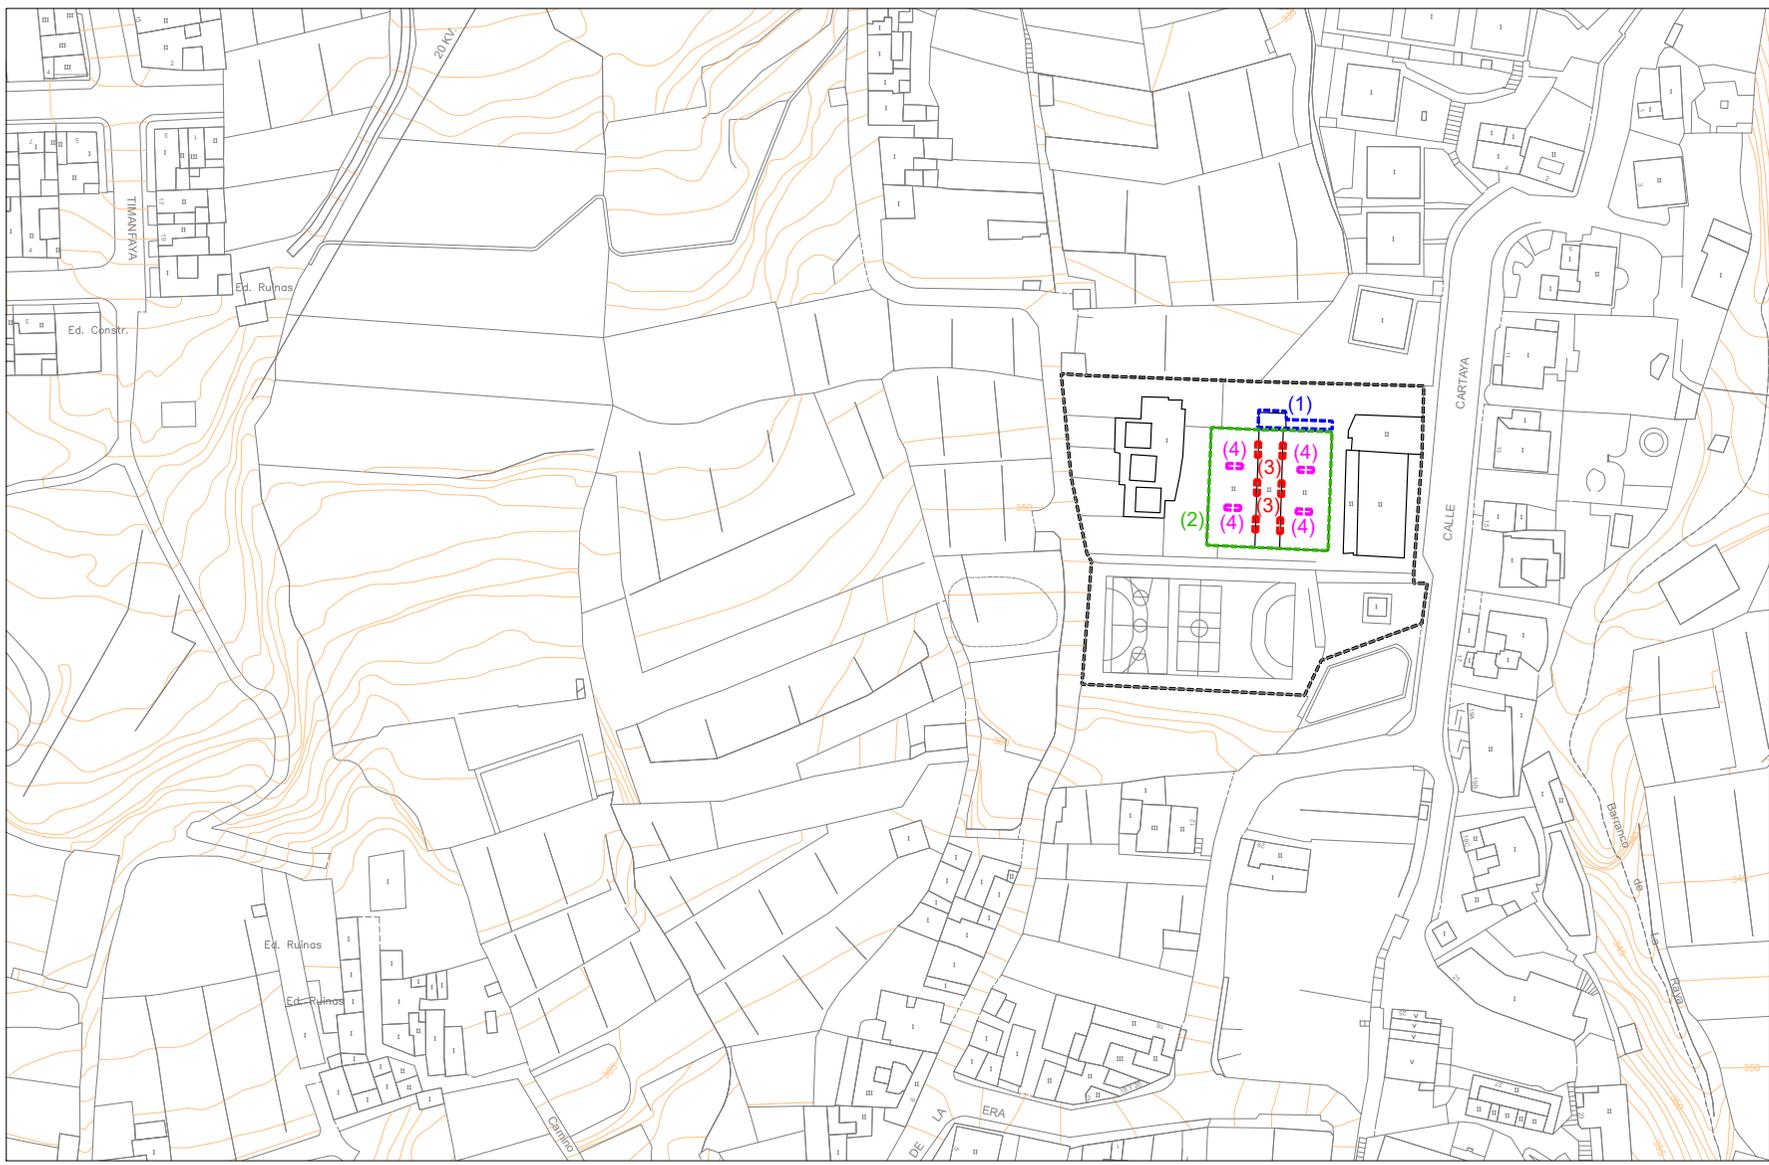

ACTUACIONES (PLANTA GENERAL)

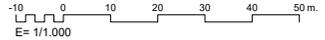

LEYENDA DE ACTUACIONES

- 1.- REMODELACIÓN DE LA ESCALERA DE ACCESO AL EDIFICIO DE EDUCACIÓN PRIMARIA.
- 2.- REPARACIÓN Y PINTADO DE LA FACHADA DEL MÓDULO DE EDUCACIÓN PRIMARIA.
- 3.- SUSTITUCIÓN DE VENTANAS A CUBIERTA A AULAS EN PLANTA PRIMERA.
- 4.- APERTURA DE REJILLAS DE VENTILACIÓN EN AULAS DE PLANTA PRIMERA.

PROYECTO: REFORMA, ACONDICIONAMIENTO Y MEJORA
 (R.A.M. 2.024) C.E.I.P. LA MONTAÑETA
 PLANO DE: ACTUACIONES
 PLANTA GENERAL

UNIDAD DE PROYECTOS Y OBRAS



PLANO N.º: 02
 REFERENCIA: 459-PE-24
 ESCALAS: 1/1.000


Para descargar una copia de este documento consulte la siguiente página web

Código Seguro de Validación fb8c989763844d93b38d14b6effd4ad001


Url de validación <https://sede.losrealejos.es/absis/idi/arx/idiarxabsaweb/castellano/asp/verificadorfirma.asp>

Metadatos Origen: Origen administración Estado de elaboración: Original




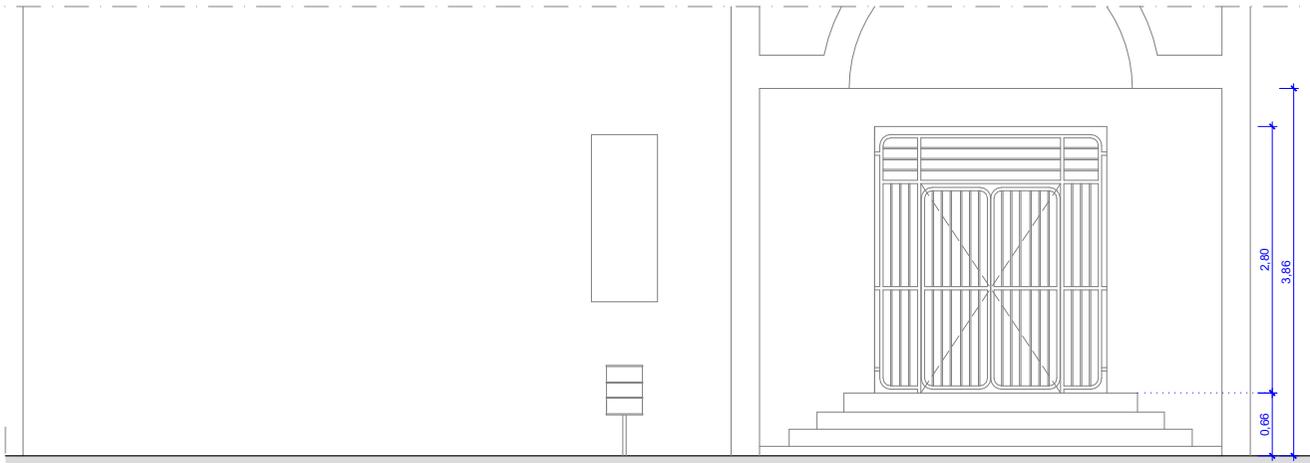

ALZADO FRONTAL

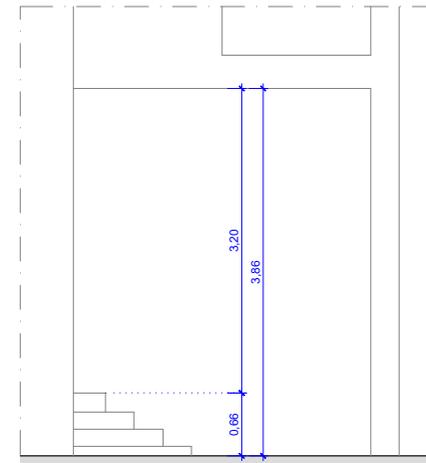

ALZADO LATERAL

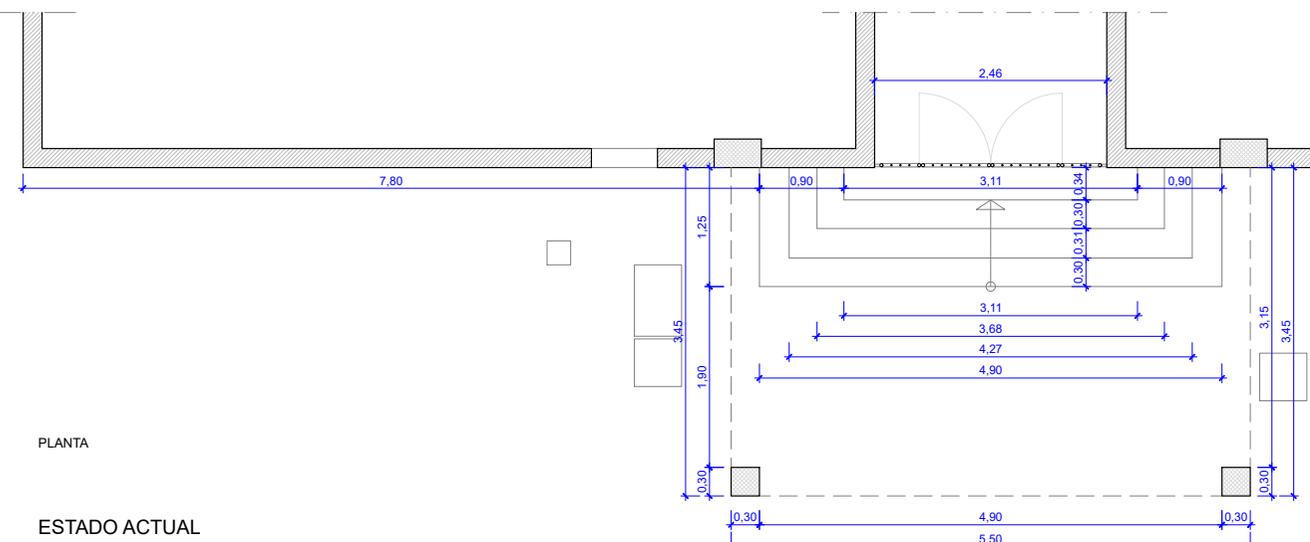

PLANTA

ESTADO ACTUAL

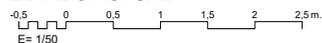


FOTO 1



FOTO 2

PLANO N.º: 03
REFERENCIA: 459-PE-24
ESCALAS: 1/50

PROYECTO: REFORMA, ACONDICIONAMIENTO Y MEJORA (R.A.M. 2.024) C.E.I.P. LA MONTAÑETA
PLANO DE: ESCALERA DE ACCESO AL EDIFICIO DE EDUCACIÓN PRIMARIA – ESTADO ACTUAL

UNIDAD DE PROYECTOS Y OBRAS




Para descargar una copia de este documento consulte la siguiente página web

Código Seguro de Validación fb8c989763844d93b38d14b6effed4ad001

Url de validación <https://sede.losrealejos.es/absis/idi/arx/idiarxabsaweb/castellano/asp/verificadorfirma.asp>


Metadatos Origen: Origen administración Estado de elaboración: Original



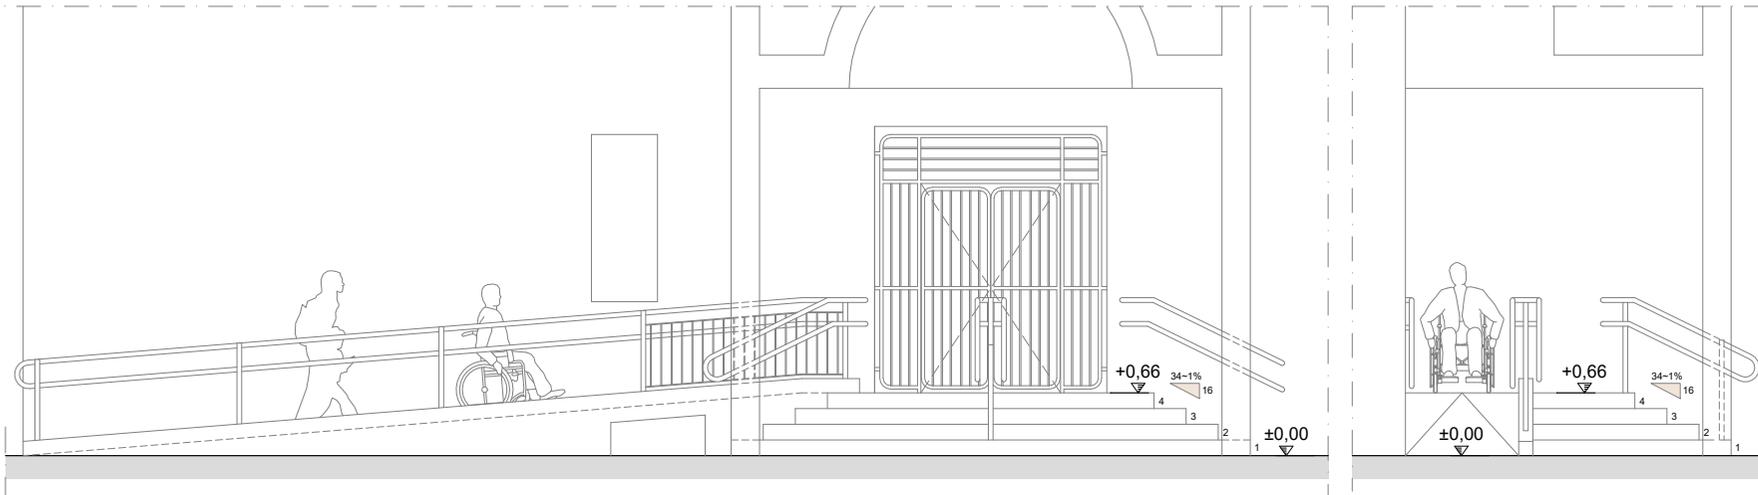

ALZADO FRONTAL

ALZADO LATERAL

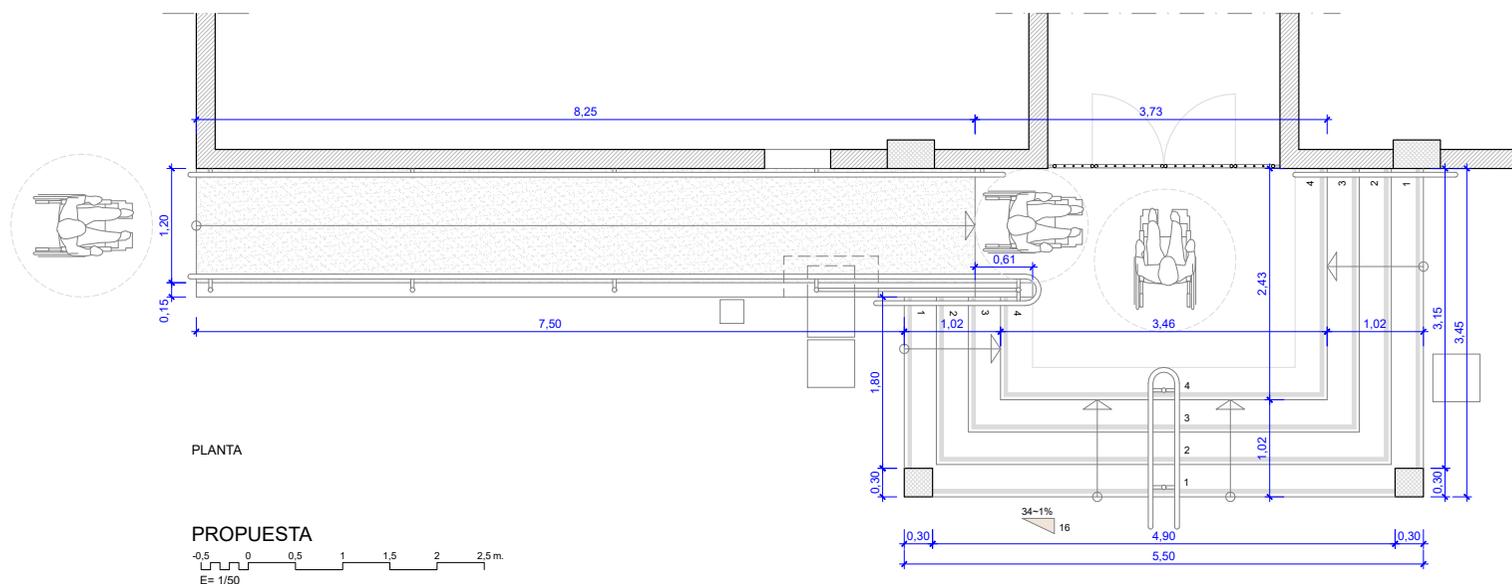

PLANTA

PROPUESTA

-0,5 0 0,5 1 1,5 2 2,5 m.
E= 1/50

PLANO Nº: 04
REFERENCIA: 459-PE-24
ESCALAS: 1/50

PROYECTO: REFORMA ACONDICIONAMIENTO Y MEJORA (R.A.M. 2.024) C.E.I.P. LA MONTAÑETA
PLANO DE: ESCALERA DE ACCESO AL EDIFICIO DE EDUCACIÓN PRIMARIA - PROPUESTA

UNIDAD DE PROYECTOS Y OBRAS



Para descargar una copia de este documento consulte la siguiente página web

Código Seguro de Validación fb8c989763844d93b38d14b6effed4ad001

Url de validación <https://sede.losrealejos.es/absis/idi/arx/idiarxabsaweb/castellano/asp/verificadorfirma.asp>

Metadatos Origen: Origin administración Estado de elaboración: Original

