


PROPUESTA DE MEJORAS DEL PROYECTO DE
"MEJORAS, CONSERVACIÓN Y MANTENIMIENTO CENTRO
DE SALUD DE BENIDOLEIG"
- BENIDOLEIG-

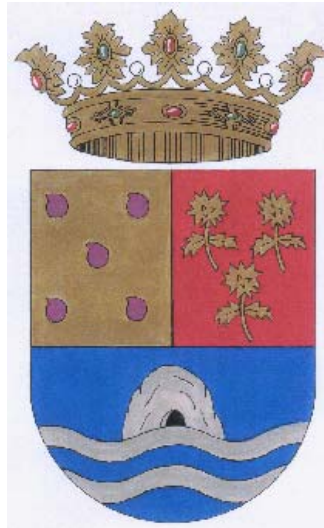

ANTONIO FCO. TERES POLO
ARQUITECTO TÉCNICO COLABORADOR



INFORMO:

Que respecto del Proyecto "Mejoras, Conservación y Mantenimiento Centro de Salud de Benidoleig se proponen las siguientes mejoras:

MEJORAS:

Las mejoras corresponden, dentro de la zona de la misma obra, mejorar el interior del centro.

SITUACIÓN:

Plaza País Valencia.

DESCRIPCIÓN DE LAS OBRAS:

Estos trabajos comprenden la ejecución en cada unidad de obra de:

- **MEJORA 1: (Ámbito 8 ud.)**
 - Foto impresa en FOAM XL, en soporte tipo cartón pluma (grosor 1 cm.) formato panorámico de 100x130 cm. de fotografías del término municipal de Benidoleig o del casco urbano (originales aportados por el ayuntamiento), colocados en los paramentos interiores del Centro de Salud.

- **MEJORA 2: (Ámbito 176,88 m2.)**
 - Pavimento laminado, de lamas de 1200x190 mm, Clase 21: Doméstico moderado, resistencia a la abrasión AC1, formado por tablero base de HDF laminado decorativo en roble, acabado con capa superficial de protección plástica, ensamblado sin adhesivo, tipo 'Clic'. Todo el conjunto instalado en sistema flotante machihembrado sobre lámina de espuma de polietileno de alta densidad de 3 mm de espesor y protegida la madera del pavimento del posible paso del agua en forma de vapor a través del forjado y de la aparición de condensaciones mediante film de polietileno de 0,2 mm. Incluso molduras cubrejuntas, y accesorios de montaje para el pavimento laminado.
 - Incluye: Colocación de la barrera de vapor. Colocación de la base de polietileno. Colocación y recorte de la primera hilada por una esquina de la habitación. Colocación y recorte de las siguientes hiladas. Ensamblado de las tablas mediante sistema 'Clic'. Colocación y recorte de la última hilada. Corte de las piezas por empalmes, esquinas y rincones. Fijación de las piezas sobre el paramento. Ocultación de la fijación por enmasillado.

- **MEJORA 3: (Ámbito 154,30 ml.). No realizable sin la ejecución de la mejora 2.**
 - Rodapié de MDF, de 58x12 mm, recubierto con una lámina plástica de imitación a la madera, color a elegir, fijado al paramento mediante adhesivo.
 - Incluye: Replanteo. Corte de las piezas. Fijación de las piezas sobre el paramento. Resolución de esquinas y encuentros.



VALORACION

Según presupuesto detallado que se adjunta, la valoración de cada una de las mejoras es:

- | | |
|-----------------------------------|------------|
| • 1 MEJORA 1 – FOTO IMPRESA. | 1.000,00 € |
| • 2 MEJORA 2 – PAVIMENTO LAMINADO | 6.502,11 € |
| • 3 MEJORA 3 – RODAPIE LAMINADO | 1.300,75 € |

Y para que conste y a los efectos oportunos.

BENIDOLEIG A JULIO DE 2024


Antonio Fco. Teres Pons
Arquitecto Técnico
Colaborador del Ayuntamiento de Benidoleig

VºBº Alcalde
Pedro A. Seguí Caselles



PLANOS



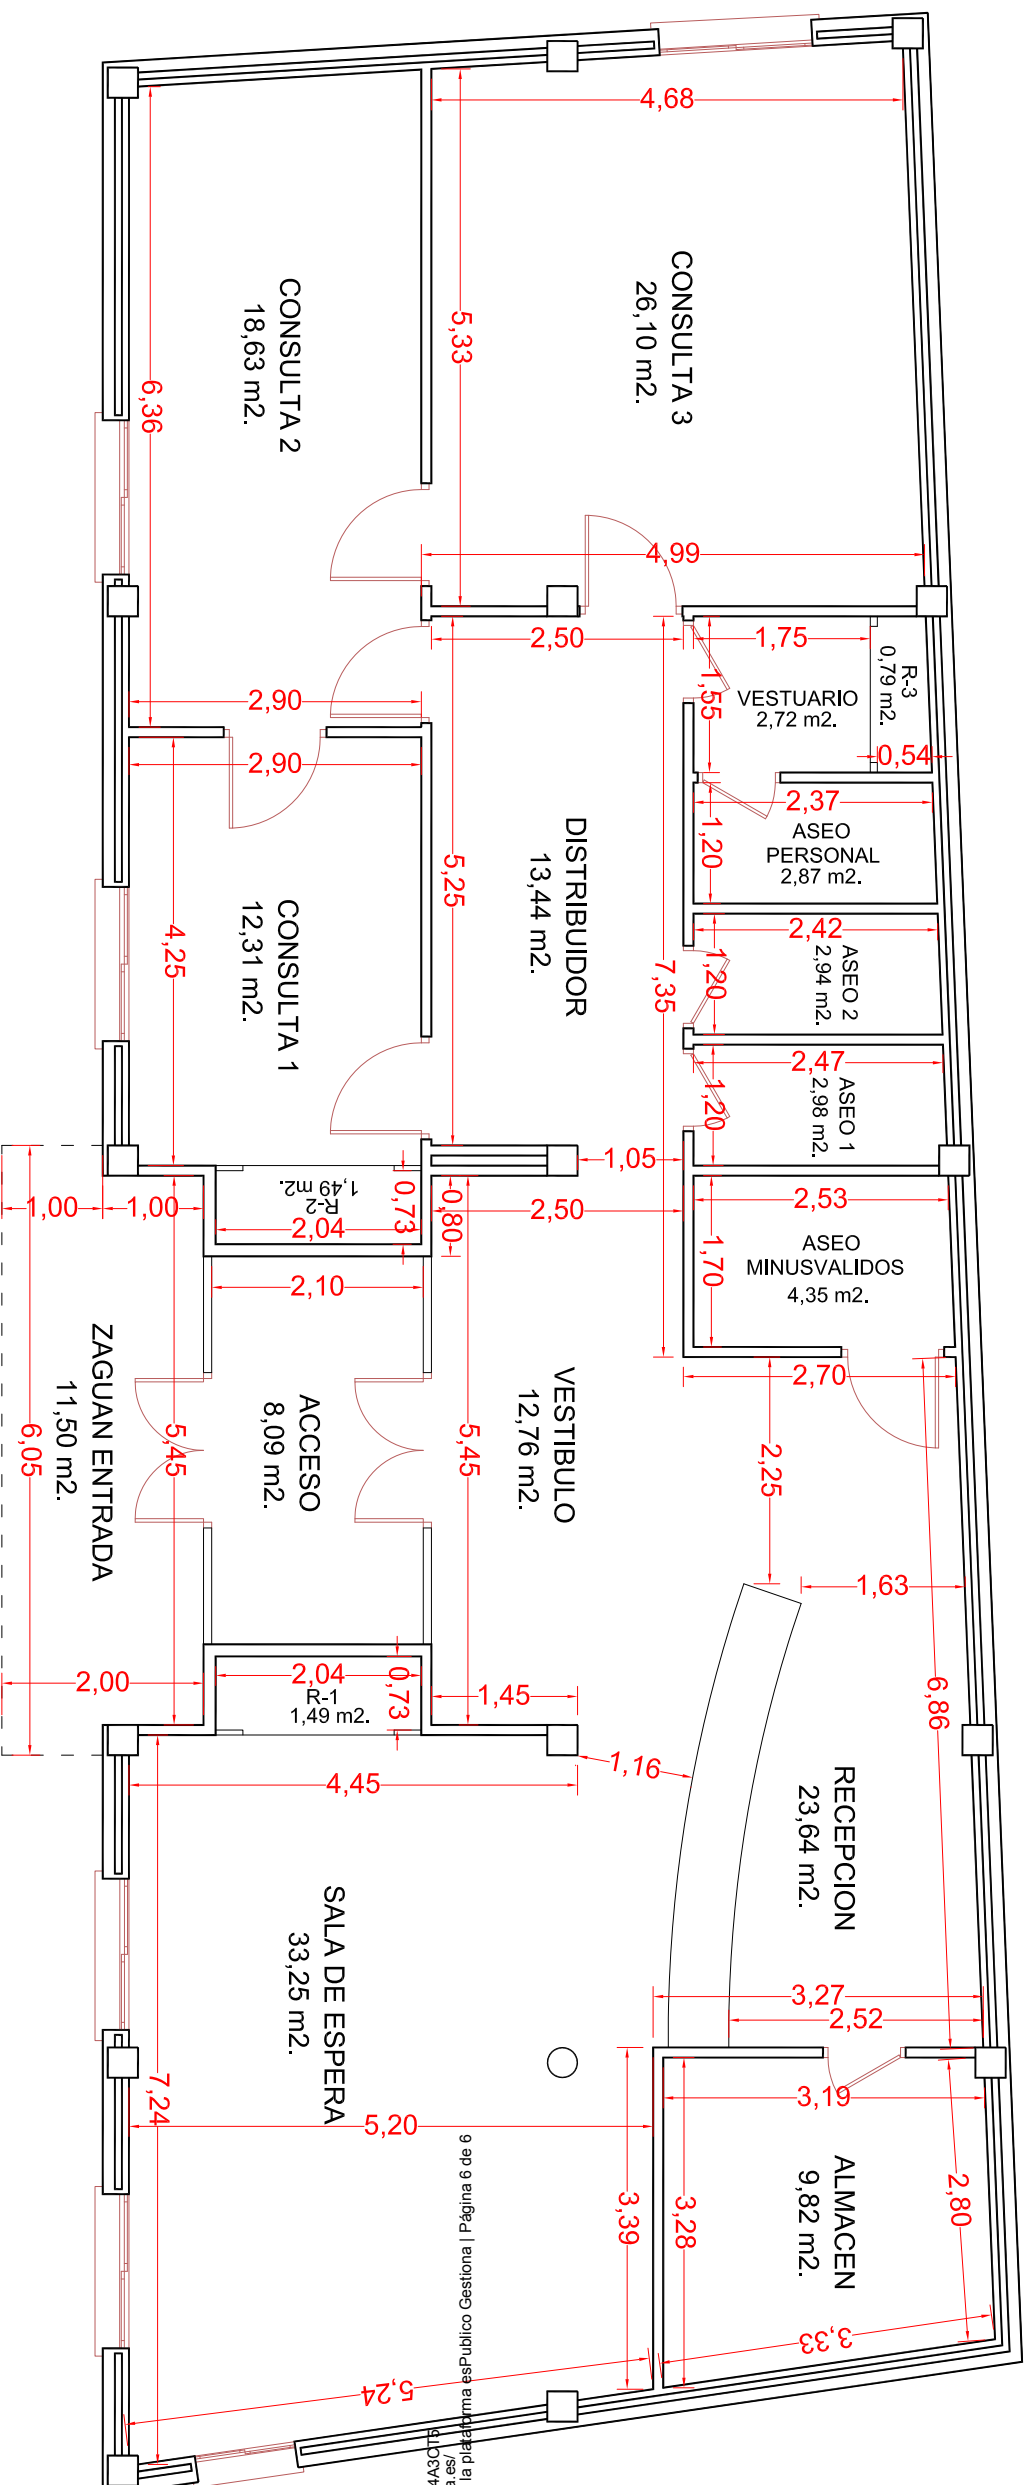

9 pp 9 mágid | leuotioqD GesitioqD coiqBnD ese mullerD id el leuotioqD Documentación electrónica de la oficina de la Diputación Provincial de Benidoleig
 BLD3V4504F4FRGRX5DX2K7K7QL7V:unqDacipilvV.p0c



CENTRO SALUD - PLANTA BAJA	
SUPERFICIE CONSTRUIDA	200,25 m2.
CENTRO SALUD	11,50 m2.
ZAGUAN ACCESO	11,50 m2.
TOTAL	211,75 m2.
SUPERFICIE UTIL	
Zaguan Acceso	11,50 m2.
Acceso	8,09 m2.
Vestibulo	12,76 m2.
Sala Espera	33,25 m2.
Armario 1	1,49 m2.
Recepción	23,64 m2.
Almacén	9,82 m2.
Distribuidor	13,44 m2.
Consulta 1	12,31 m2.
Consulta 2	1,49 m2.
Consulta 3	18,63 m2.
Vestuario	26,10 m2.
Armario 3	2,72 m2.
Aseo Personal	0,79 m2.
Aseo 2	2,87 m2.
Aseo 1	2,94 m2.
Aseo Minusválidos	4,35 m2.
TOTAL	189,17 m2.

CONSELLERIA DE SANIDAD

MEJORAS, CONSERVACION Y MANTENIMIENTO CENTRO SALUD DE BENIDOLEIG

Propietario:

AYUNTAMIENTO DE BENIDOLEIG

fecha	Julio 2024	escala	1 / 75	plano N°	1
-------	------------	--------	--------	----------	---

arquitecto tecnico colaborador
ANTONIO FCO. TERES PONS



MEJORAS