


SUPERFICIE PARCELA = 8043,12 m2

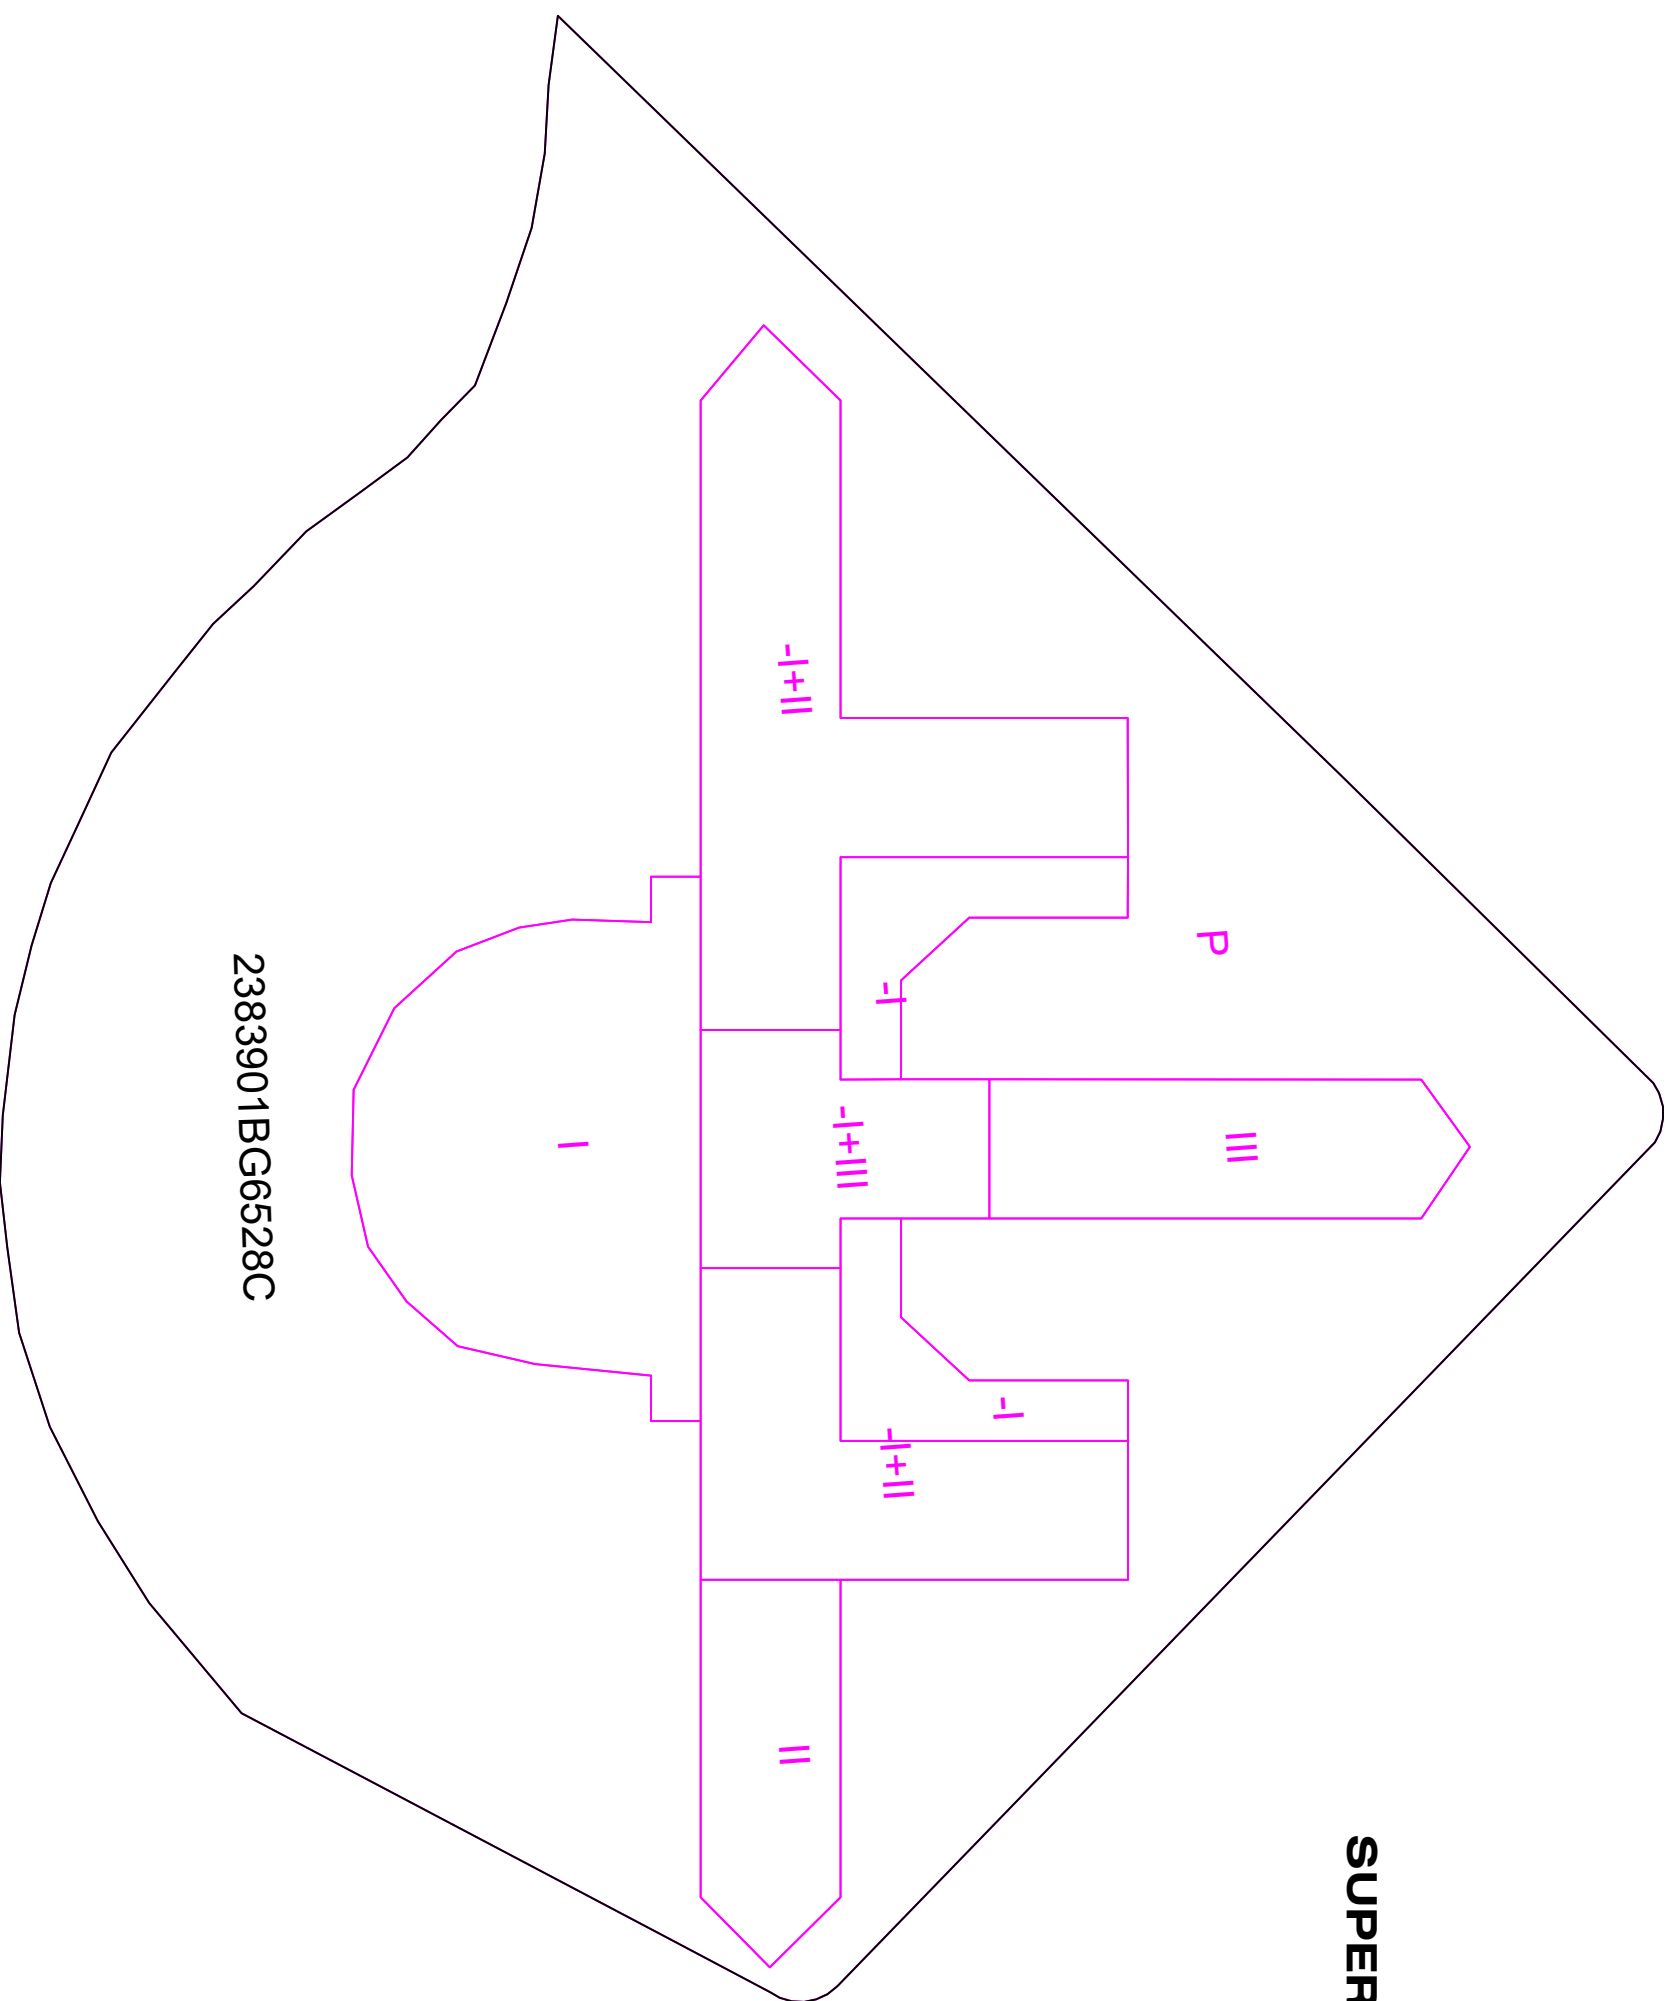

EXCMO. AYUNTAMIENTO DE BARBASTRO

FECHA: ABRIL 2024	PLANO: SUPERFICIE PARCELA = 8043,12 m2 RESIDENCIA MUNICIPAL DE LA 3ª EDAD	Nº PLANO: 1
ESCALA: 1:500		