



Pórticos 1 al 5

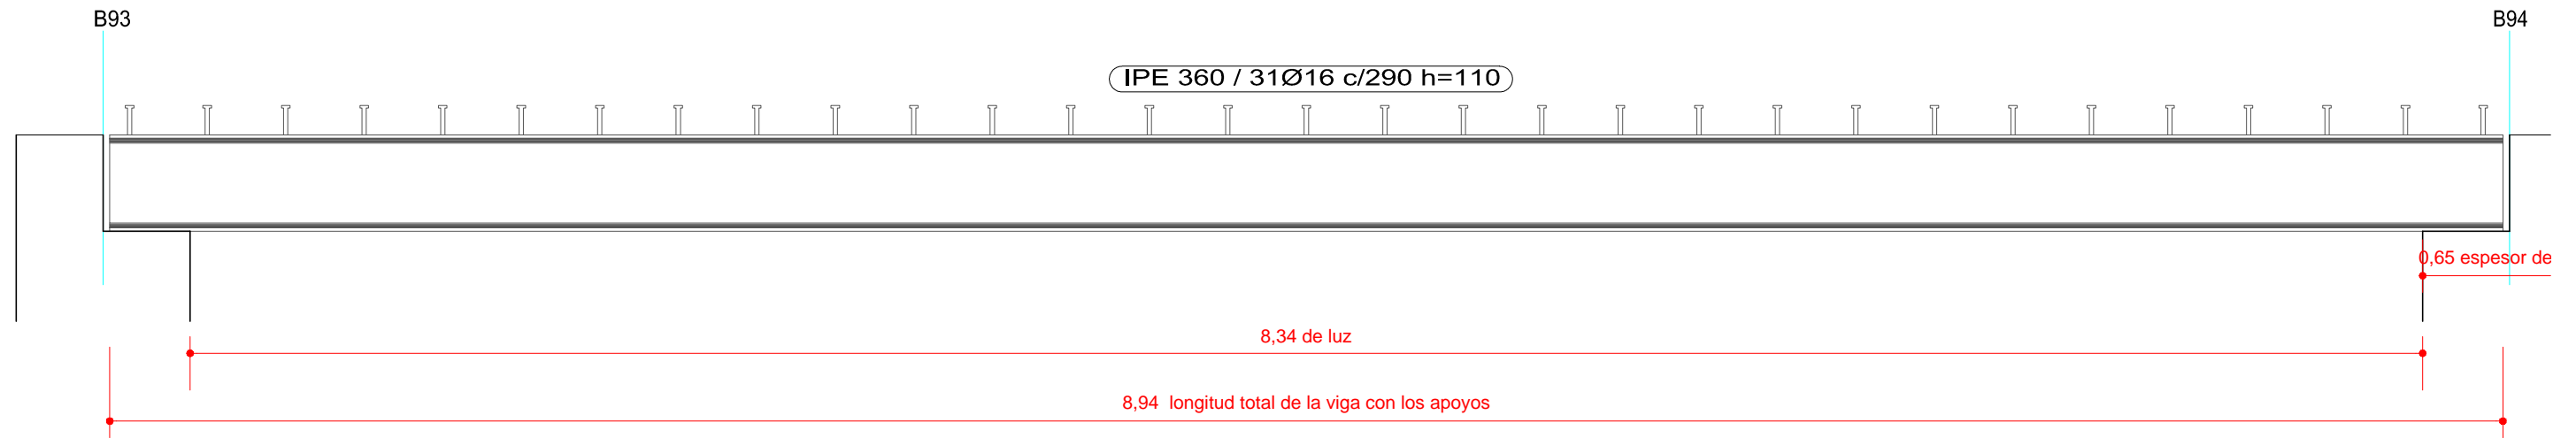

DETALLES DE PORTICOS

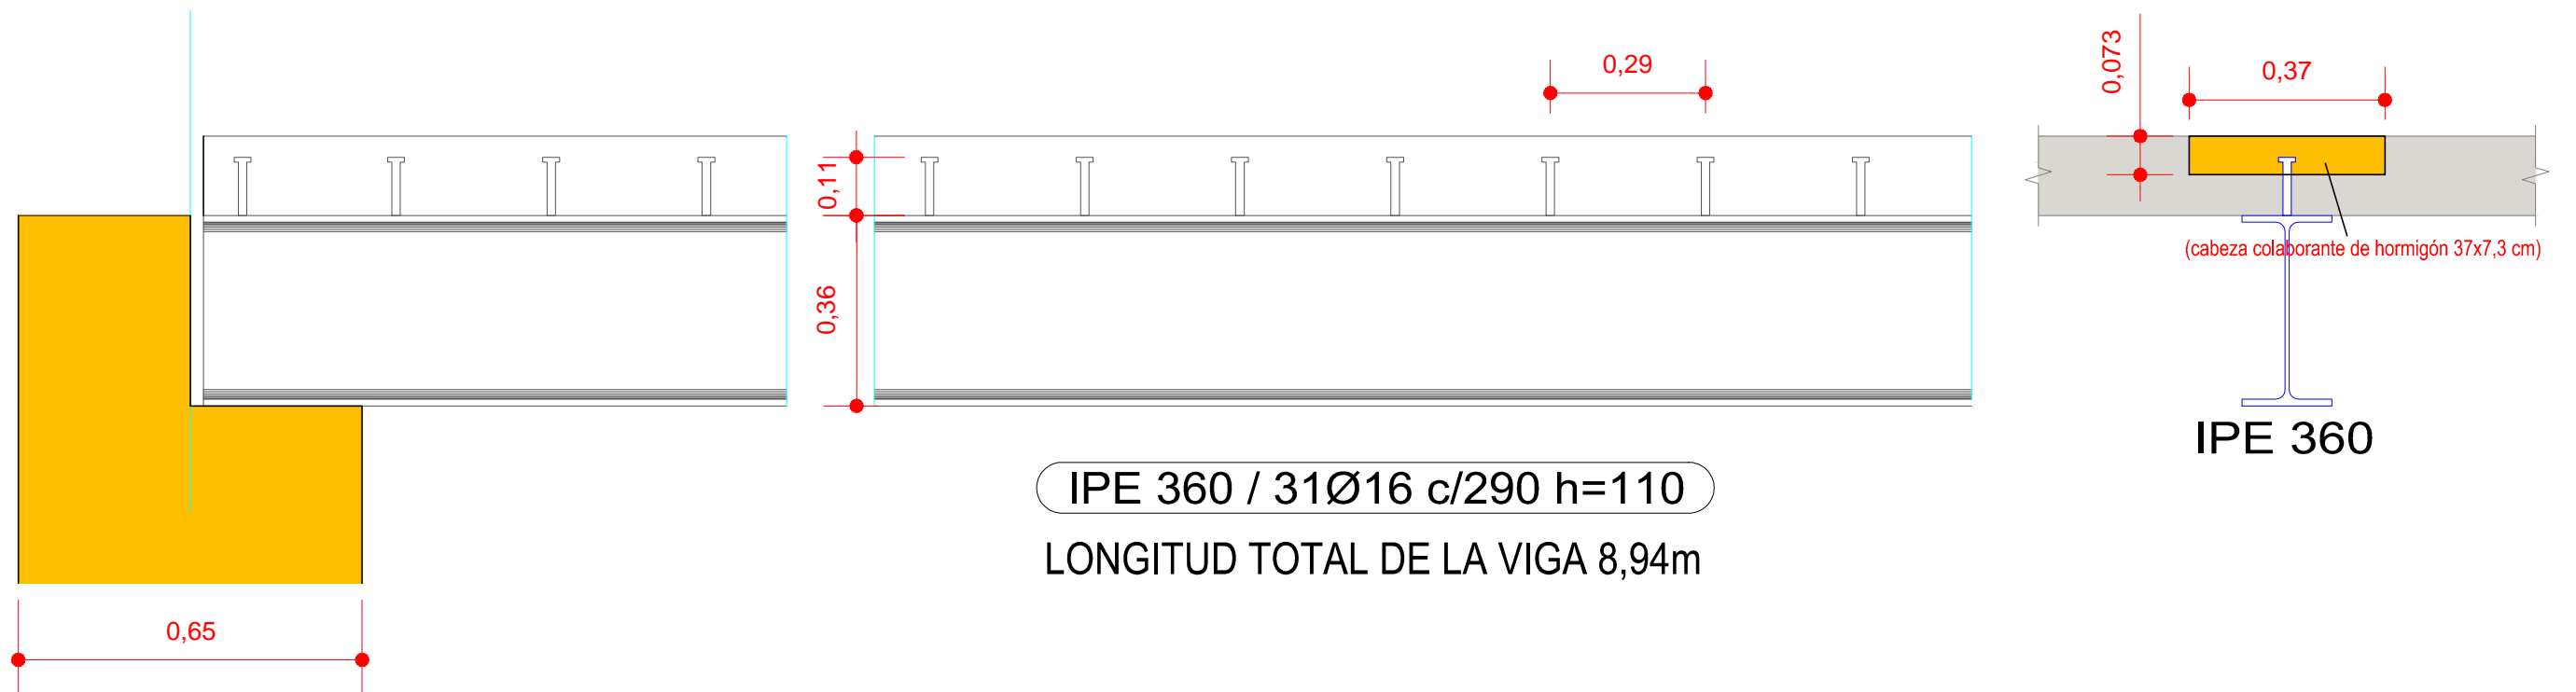

LEYENDA	Fecha: Ago 2016	Arquitecto: A. Moyano	 DPTO. de ARQUITECTURA	Plano: DESPIECE DE VIGAS Y CONECTORES	05	SUSTITUCIÓN CUBIERTA DEL HA DE LOS ARCHIVOS PROVINCIAI EDIFICIO SERVICIOS TÉCNICOS Ronda del Carmen s/n - CIUDAD REA
	Dibujado:	Arqto. Tec: A. Arrieta M.A.Gómez		Escala: S.Cotas		