

REVESTIMIENTO SUPERFICIAL CON LECHADA ASFÁLTICA LB-2 ZONA 3 (MONTIEL) AÑO 2013



Documento N ° 2 Planos

Ingeniero Técnico de Obras Públicas
Vicente Cervantes Ruiz


Ingeniero de Caminos Canales y Puertos
José María Camacho Herreros

Febrero de 2013.

2.- DOCUMENTO N º 2: PLANOS.

ÍNDICE DE PLANOS.

Nº Plano	Título	Escala
1. Planos de Antecedentes y Estado Actual.		
1	Plano de Situación.	1:300.000
1. Firmes y Pavimentos.		
2.1	Secciones Tipo	Varias

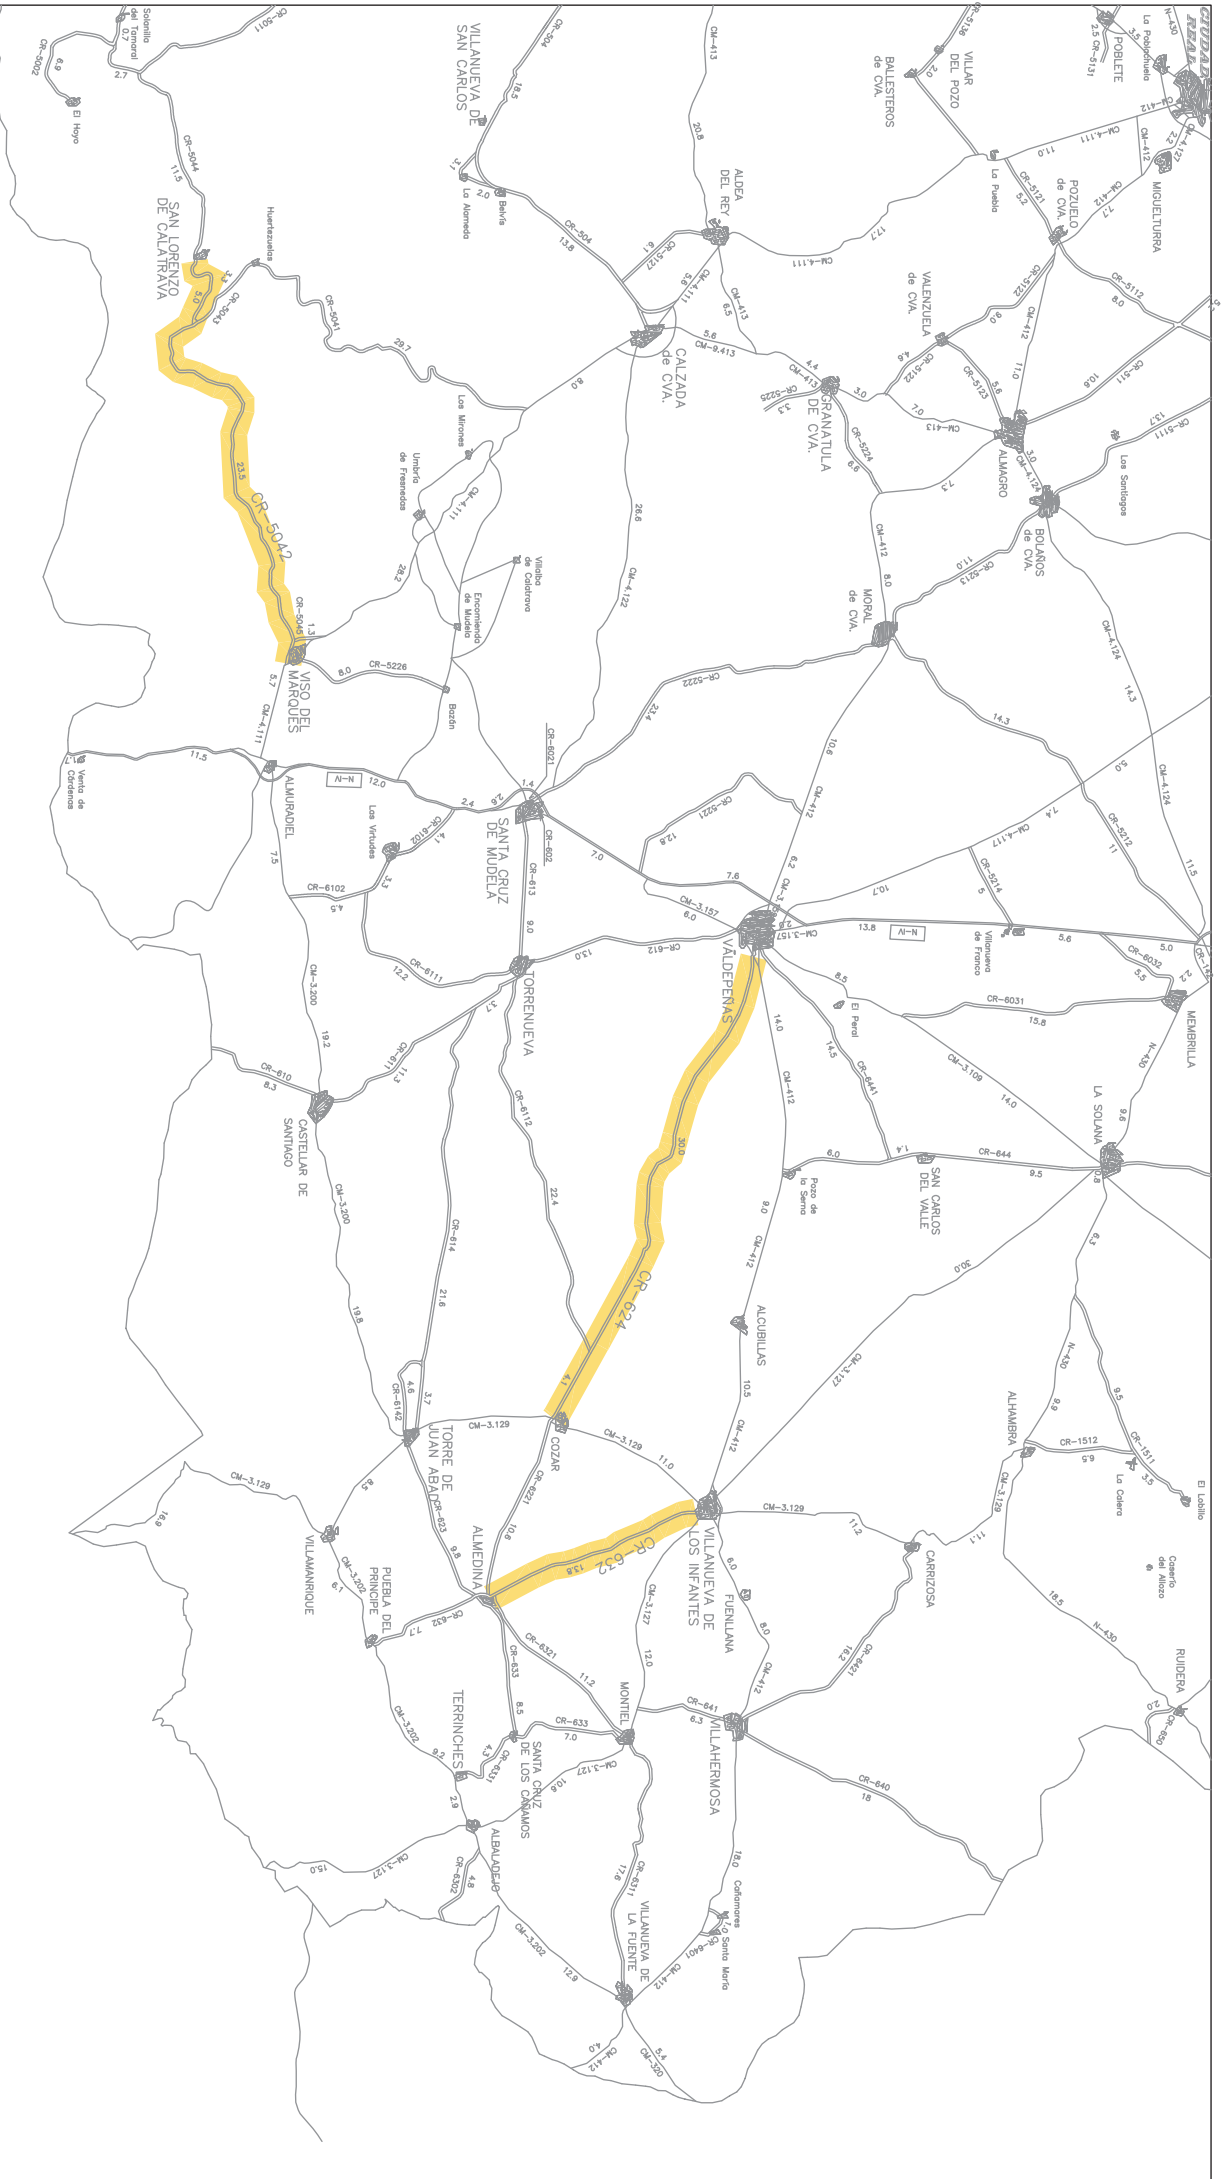

**REVESTIMIENTO SUPERFICIAL CON LECHADA
ASFALTICA L B-2 EN LA ZONA-3 (MONTEL)
AÑO 2012**

DENOMINACION DEL PLANO


Plano de situación

ESCALAS	S / E	El Ingeniero de Caminos	El Ingeniero Técnico de Obras Públicas	PLANO N.º 11
FECHA				


SECCION TIPO
Escala 1/50

Carreteras Provinciales a Revestir con LB-2:

CR-624 (Valdepeñas-Cózar)
CR-632 (Almedina-Villanueva de los Infantes)
CR-5.042 (Viso del Marqués-San Lorenzo de Cva.)

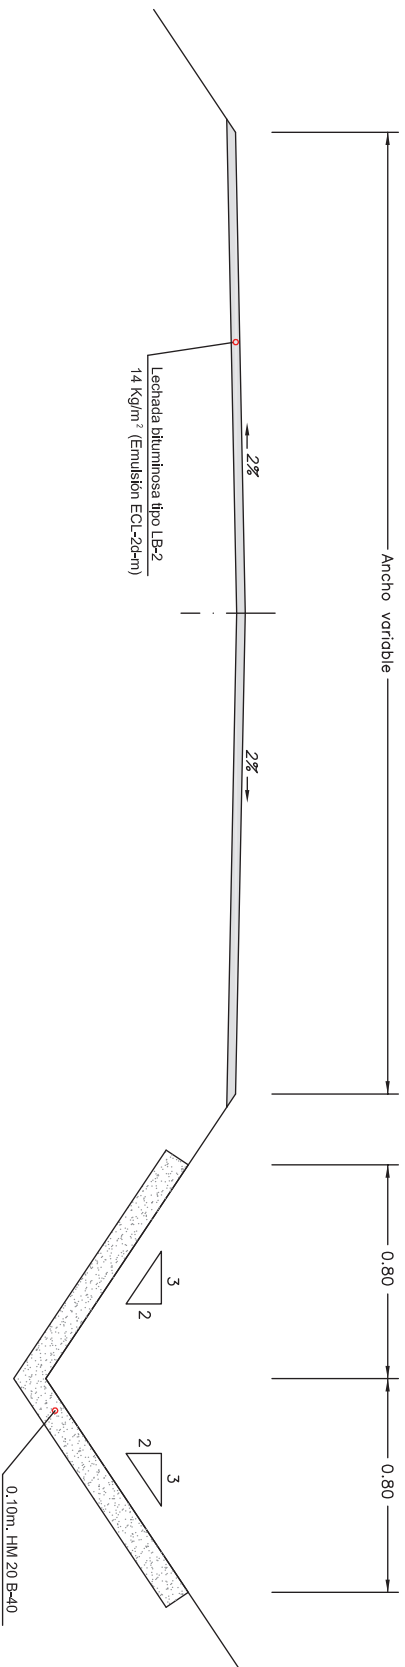


DETALLE DE PASO SALVACUNETETA
Escala 1/100

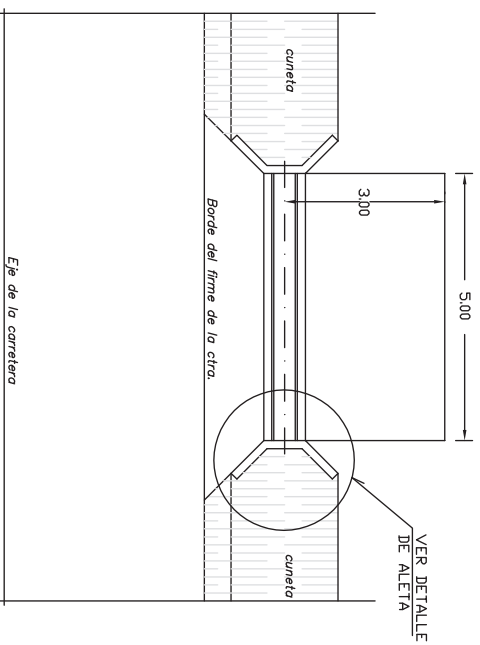

PLANTA

DETALLE CUNETETA REVESTIDA
Escala 1/20

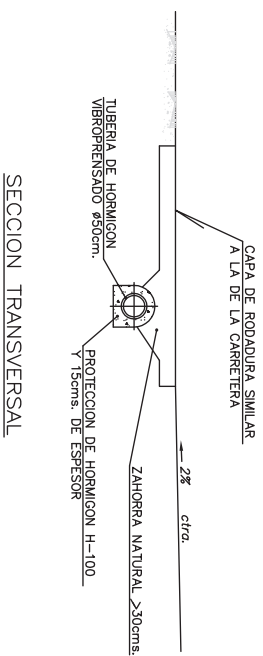

SECCION TRANSVERSAL



DENOMINACION DEL PLANO

REVESTIMIENTO SUPERFICIAL CON LECHADA
ASFALTICA L B-2 EN LA ZONA-3 (MONTIEL)
AÑO 2012

Secciones Tipo

Sección tipo carretera y paso salvacuneta

ESCALAS
Varias

El Ingeniero de Caminos


El Ingeniero Técnico de Obras Públicas

PLANO N.º


FECHA

9

HITO KILOMETRICO
Escala 1/3 (cotas en mm.)


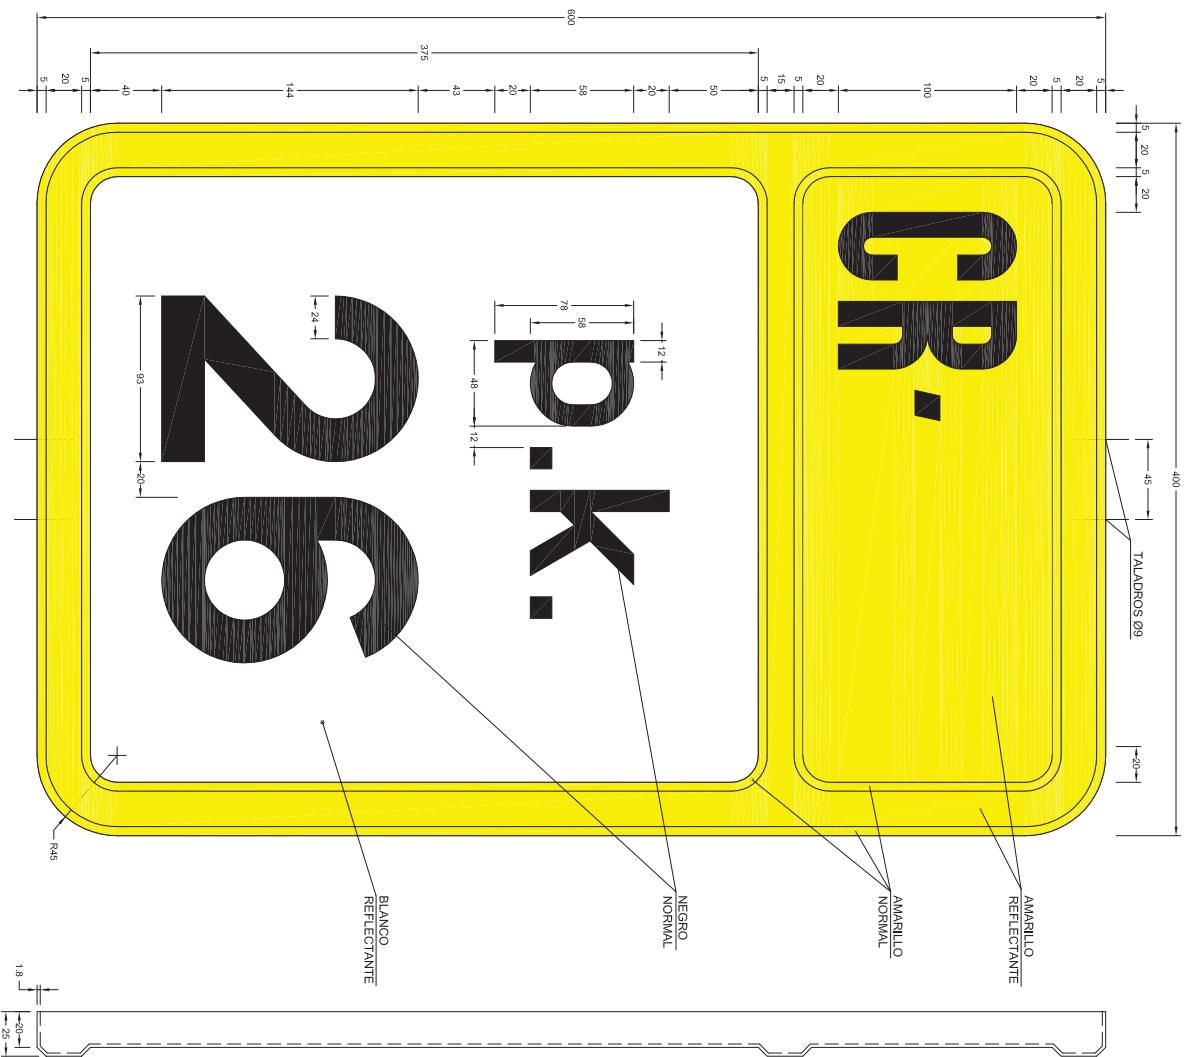


ALZADO

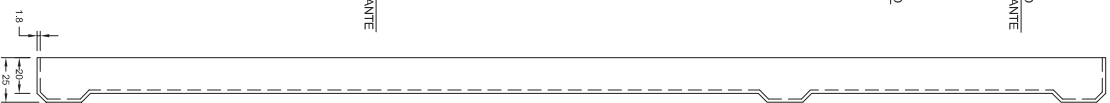

PERFIL

HITO KILOMETRICO
Escala 1/20

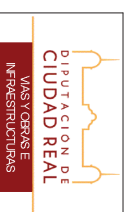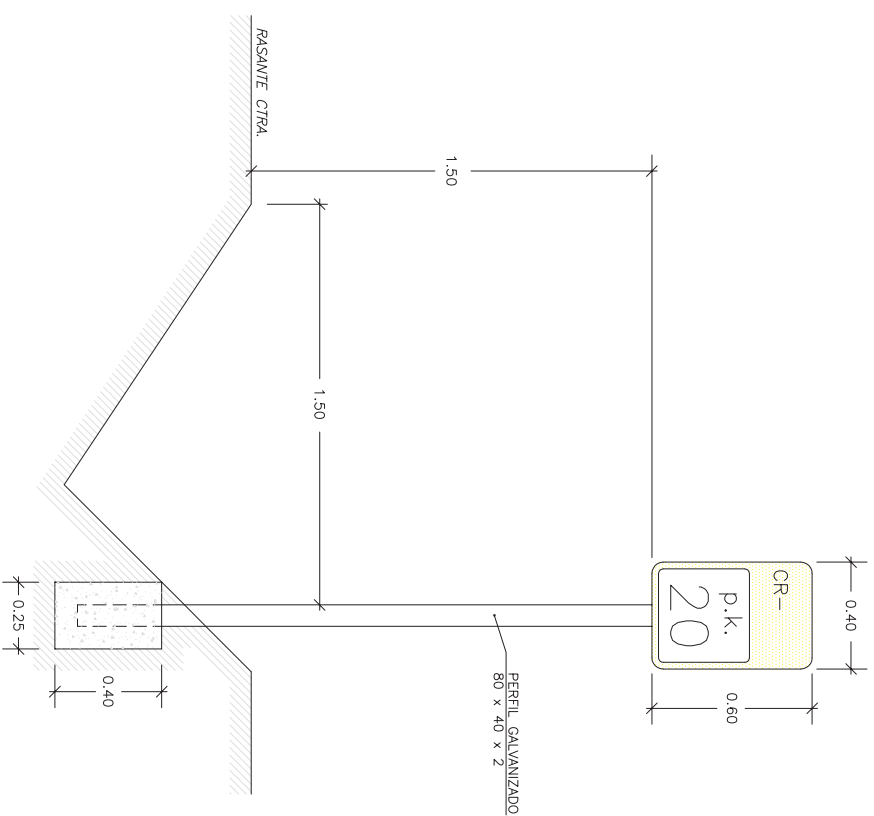

REVESTIMIENTO SUPERFICIAL CON LECHADA
ASFALTICA L B-2 EN LA ZONA-3 (MONTIEL)
AÑO 2012

DENOMINACION DEL PLANO


Secciones Tipo
Señalización vertical

ESCALAS	FECHA	El Ingeniero de Caminos	El Ingeniero Técnico de Obras Públicas	PLANO NUM.
Varias				



SEÑALES DE PELIGRO
(135 cm. de lado, con poste de 100*50*3 mm. y longitud 3,50 m.)

- R-1 CEDA EL PASO
- P-1 INTERSECCION CON PRIORIDAD DE LA DERECHA
- P-2 INTERSECCION CON PRIORIDAD DE LA IZQUIERDA
- P-4 INTERSECCION CON CIRCULACION GIRATORIA
- P-13a CURVA PELIGROSA HACIA LA IZQUIERDA
- P-13b CURVA PELIGROSA HACIA LA DERECHA
- P-15 CURVAS PELIGROSAS A DERECHA E IZQUIERDA
- P-17 PELIGRO DE CAMION
- P-20 PELIGRO DE AUTOBUS
- P-21 PELIGRO DE CAMION CON MERCANCIAS SUeltas
- P-23 PASO DE ANIMALES DOMESTICOS

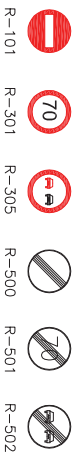


SEÑALES DE PROHIBICION Y FIN DE PROHIBICION
(90 cm. con poste de 100*50*3 mm. y longitud 3,50 m.)

- R-101 ENTRADA PROHIBIDA
- R-301 FIN DE ENTRADA PROHIBIDA
- R-305 ADELANTAMIENTO PROHIBIDO PARA CAMION
- R-500 FIN DE TODAS LAS PROHIBICIONES
- R-501 FIN DE VELOCIDAD MAXIMA
- R-502 FIN DE ADELANTAMIENTO PROHIBIDO




SEÑALES DE OBLIGACION
(90 cm. con poste de 100*50*3 mm. y longitud 3,50 m.)

- R-2 DETENCION OBLIGATORIA
- R-401a PASO OBLIGATORIO
- R-402 INTERSECCION DE SENTIDO GIRATORIO OBLIGATORIO

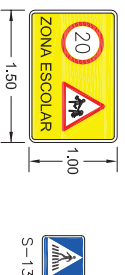

SEÑALES INFORMATIVAS

S-13 SITUACION DE UN PASO PARA PEATONES

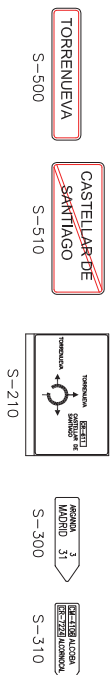

SEÑALES DE ORIENTACION

- S-500 COMIENZO DE POBLACION
- S-510 FIN DE POBLACION
- S-210 CARTEL-CRUCES (175*120 cm.)
- S-300 POBLACIONES DE UN ITINERARIO
- S-310 POBLACIONES DE VARIOS ITINERARIOS




PANEL DIRECCIONAL
(160*40 cm., con 2 postes de 80*40*2 mm. y longitud 2,40 m.)

HITO KILOMETRICO

BARRERA DE SEGURIDAD

BANDAS PREVENTIVAS SONORAS

SEPARACION LATERAL Y ALTURA DE SEÑALES

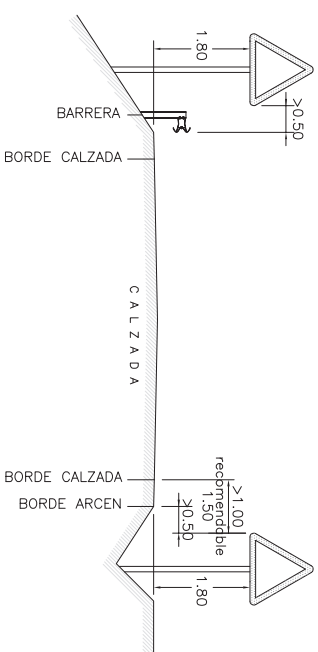

DENOMINACION DEL PLANO

REVESTIMIENTO SUPERFICIAL CON LECHADA
ASFALTICA L B-2 EN LA ZONA-3 (MONTTEL)
AÑO 2012

Secciones Tipo
Señalización vertical

ESCALAS

Varias


El Ingeniero de Caminos

El Ingeniero Técnico de Obras Públicas

PLANO N.º 11

FECHA

M-5-1
VIA CON VM > 60 km/h
ESCALA 1/40

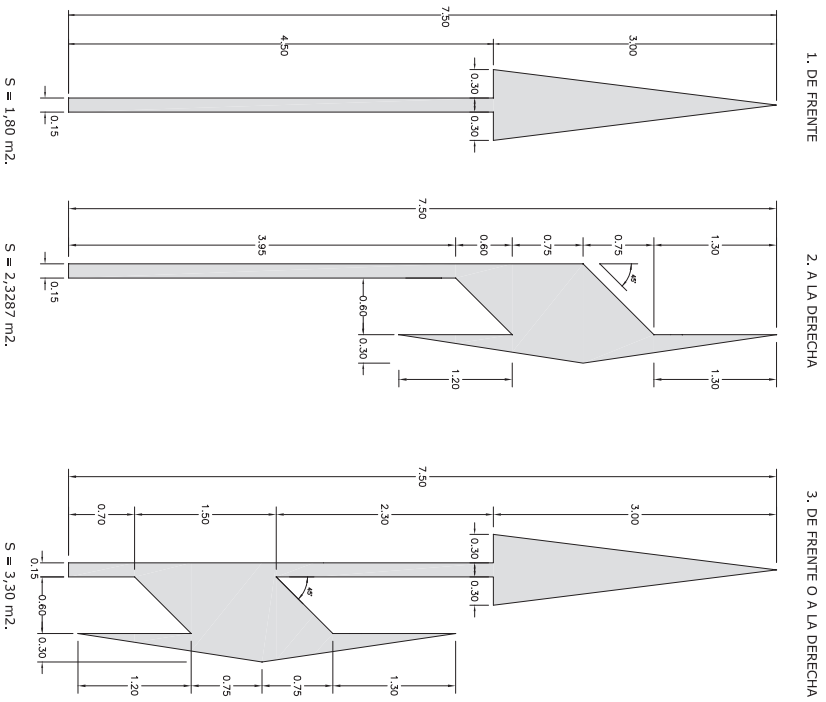


S = 1,80 m².

S = 2,3287 m².


S = 3,30 m².

M-5-5
Escala 1/40

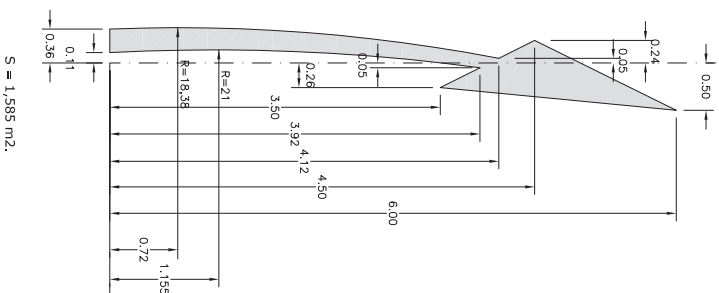


S = 1,585 m².

M-1.7
PARA SEPARACION DE CARRIL ESPECIAL O CARRIL DE
ENTRADA O DE SALIDA EN VIA CON VM < 100 km/h
ESCALA 1/100

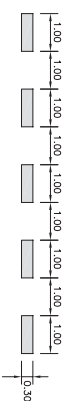



M-6-5
Escala 1/40

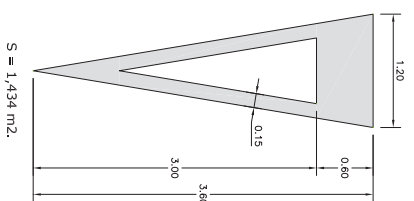

S = 1,434 m².

M-6-3
VIA CON VM > 60 km/h
Escala 1/40

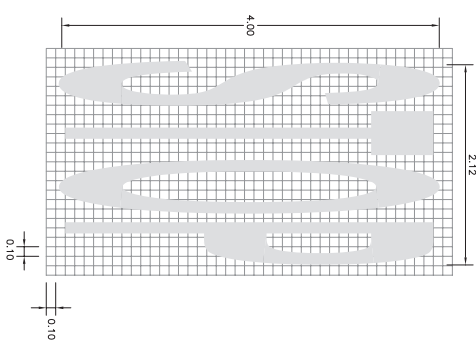

 <p>DIPUTACION DE CIUDAD REAL OBRAS Y SERVICIOS DE INVESTIGACIONES</p>		<p>REVESTIMIENTO SUPERFICIAL CON LECHADA ASFALTICA L B-2 EN LA ZONA-3 (MONTTEL) AÑO 2012</p>	
<p>DENOMINACION DEL PLANO</p>		<p>Secciones Tipo</p>	
<p>ESCALAS: Varías</p>		<p>Señalización horizontal</p>	
<p>FECHA: Febrero-2012</p>		<p>El Ingeniero de Caminos</p>	
<p>DISEÑADOR: David López-Ca.</p>		<p>El Ingeniero Técnico de Obras Públicas</p>	
<p>PROYECTISTA: José María Camacho Herreros</p>		<p>Vicente Cervantes Ruiz</p>	
<p>PLANO NUM. 2.1</p>			<p>HOJA 4 DE 4</p>