



Plaza La Ermita, N°2

LEYENDA DE SEÑALIZACIÓN DE EVACUACIÓN	
	SALIDA DE EMERGENCIA
	SALIDA
	DIRECCIÓN EVACUACIÓN
	SIN SALIDA
	EXTINTOR CO ₂
	EXTINTOR
	PULSADOR ALARMA

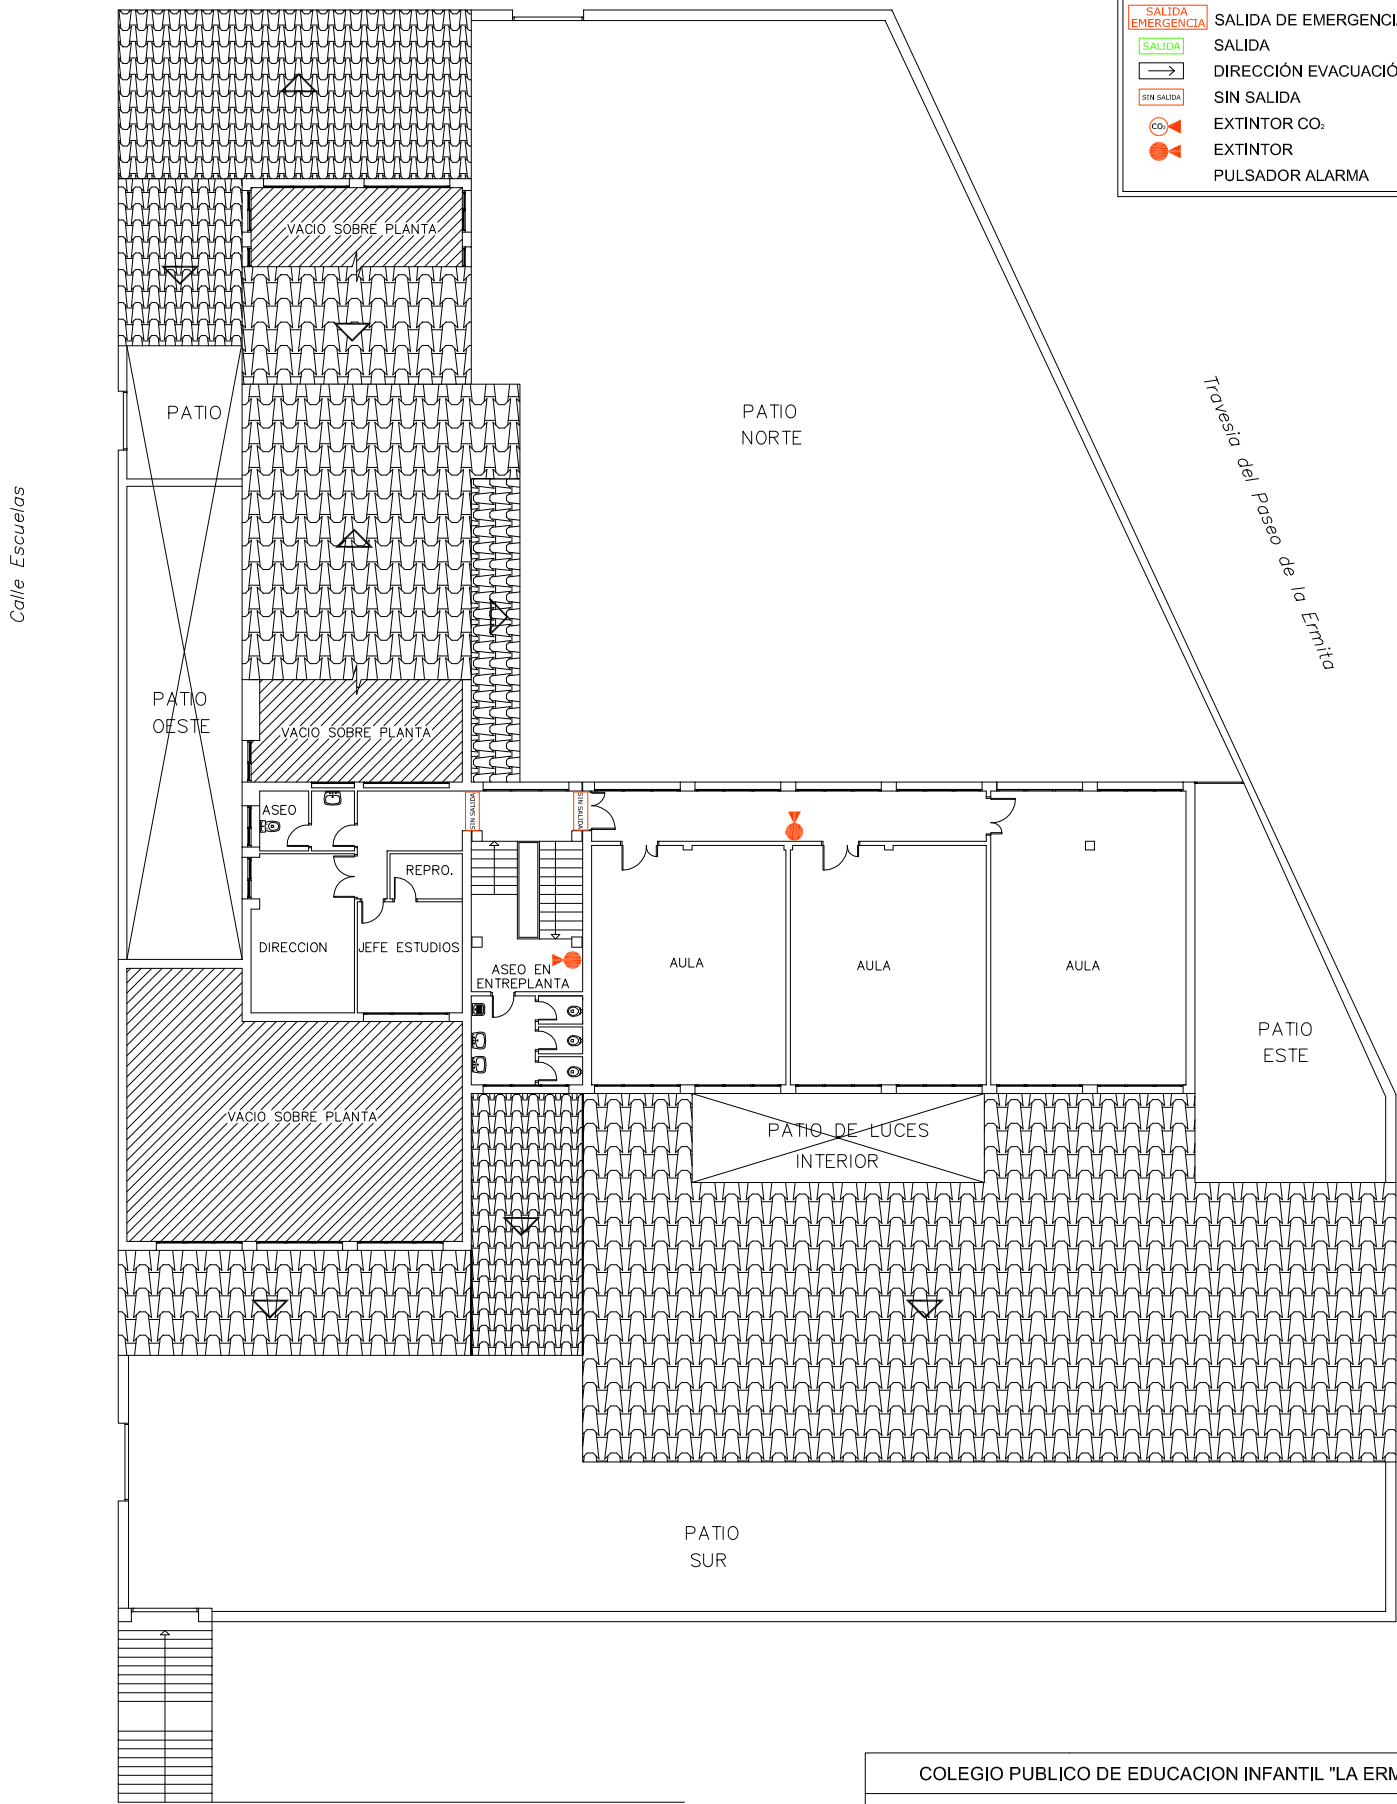



ESCALA GRAFICA

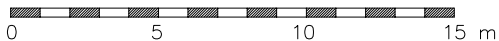


COLEGIO PUBLICO DE EDUCACION INFANTIL "LA ERMITA"
PLANO: PLANTA PRIMERA
N° INVENTARIO: 1.1.00006.06
DIRECCION: CALLE ERMITA, N°2

Plaza La Ermita, N°2


LEYENDA DE SEÑALIZACIÓN DE EVACUACIÓN	
	SALIDA DE EMERGENCIA
	SALIDA
	DIRECCIÓN EVACUACIÓN
	SIN SALIDA
	EXTINTOR CO ₂
	EXTINTOR
	PULSADOR ALARMA

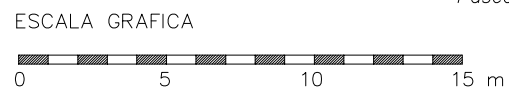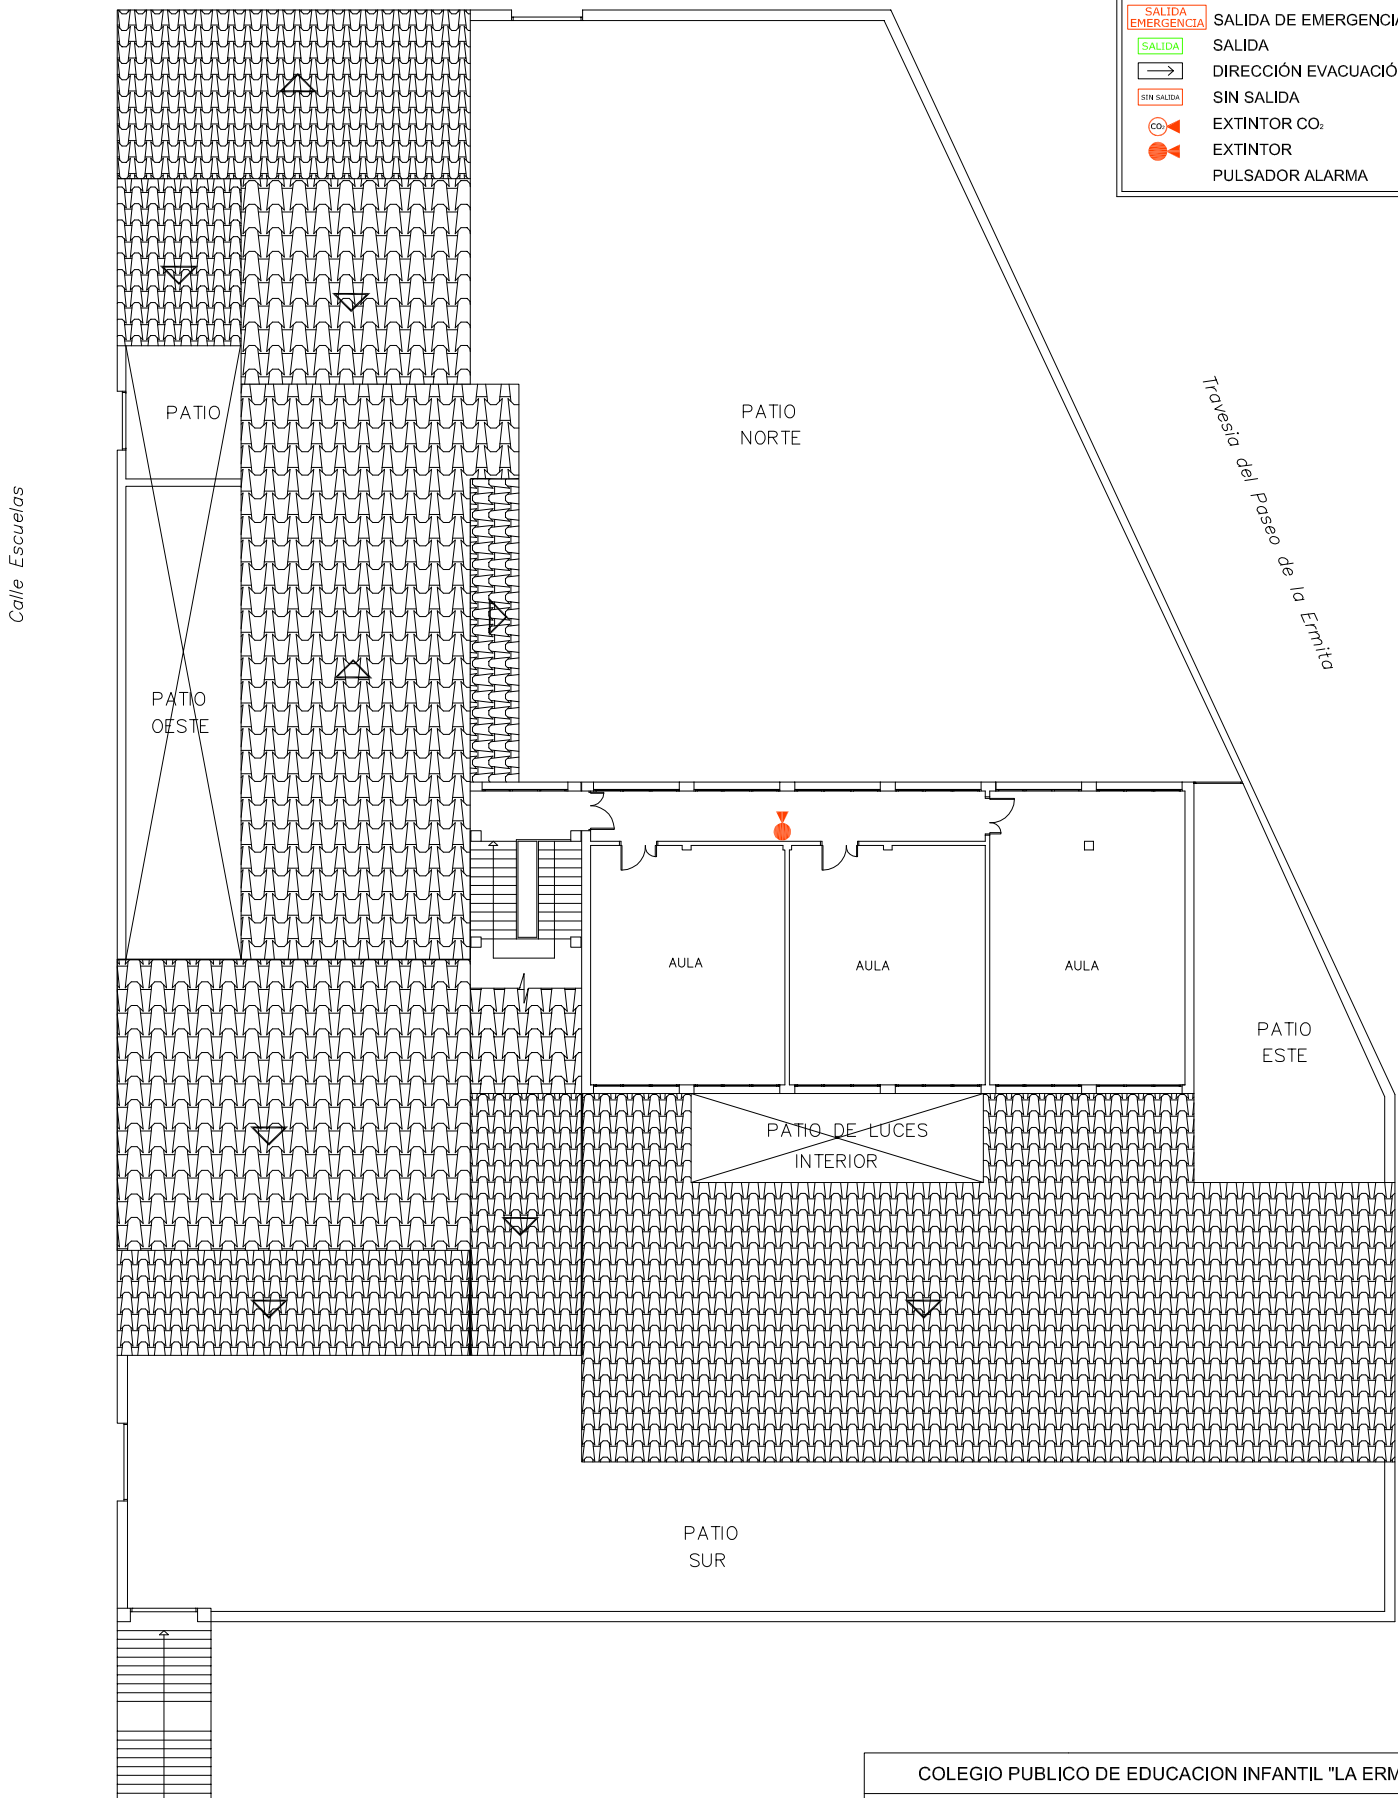

COLEGIO PUBLICO DE EDUCACION INFANTIL "LA ERMITA"
PLANO: PLANTA BAJOCUBIERTA
N° INVENTARIO: 1.1.00006.06
DIRECCION: CALLE ERMITA, N°2

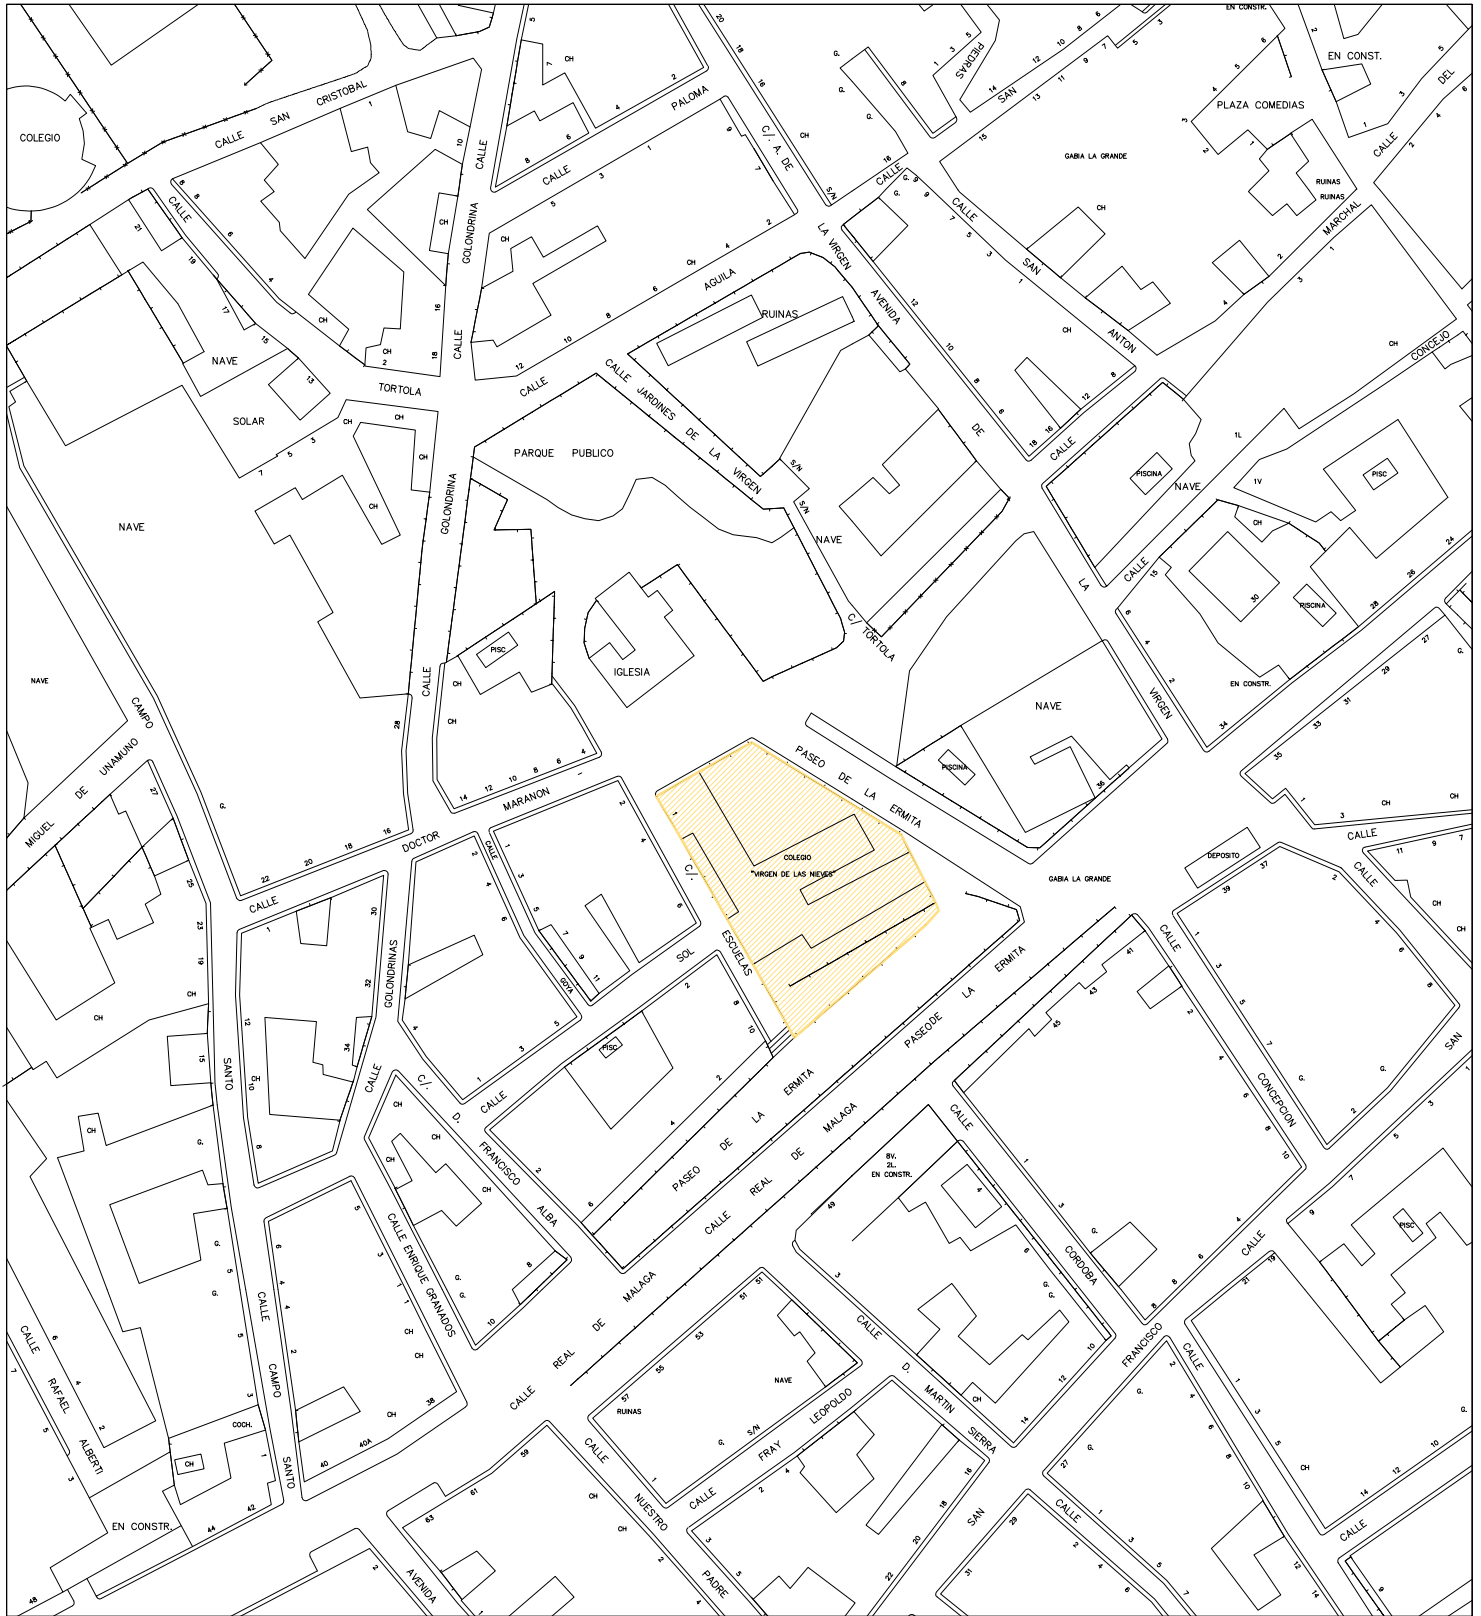

ESCALA GRAFICA

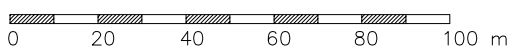

NUEVA JEFATURA POLICIA LOCAL

PLANO: SITUACION

Nº INVENTARIO: 1.1.00006.06

DIRECCION: CALLE ERMITA, Nº2

Plaza La Ermita, N°2

LEYENDA DE SEÑALIZACIÓN DE EVACUACIÓN	
	SALIDA DE EMERGENCIA
	SALIDA
	DIRECCIÓN EVACUACIÓN
	SIN SALIDA
	EXTINTOR CO ₂
	EXTINTOR
	PULSADOR ALARMA



ESCALA GRAFICA



Paseo de la Ermita

COLEGIO PUBLICO DE EDUCACION INFANTIL "LA ERMITA"
PLANO: PLANTA BAJA
N° INVENTARIO: 1.1.00006.06
DIRECCION: CALLE ERMITA, N°2