



Plano completo

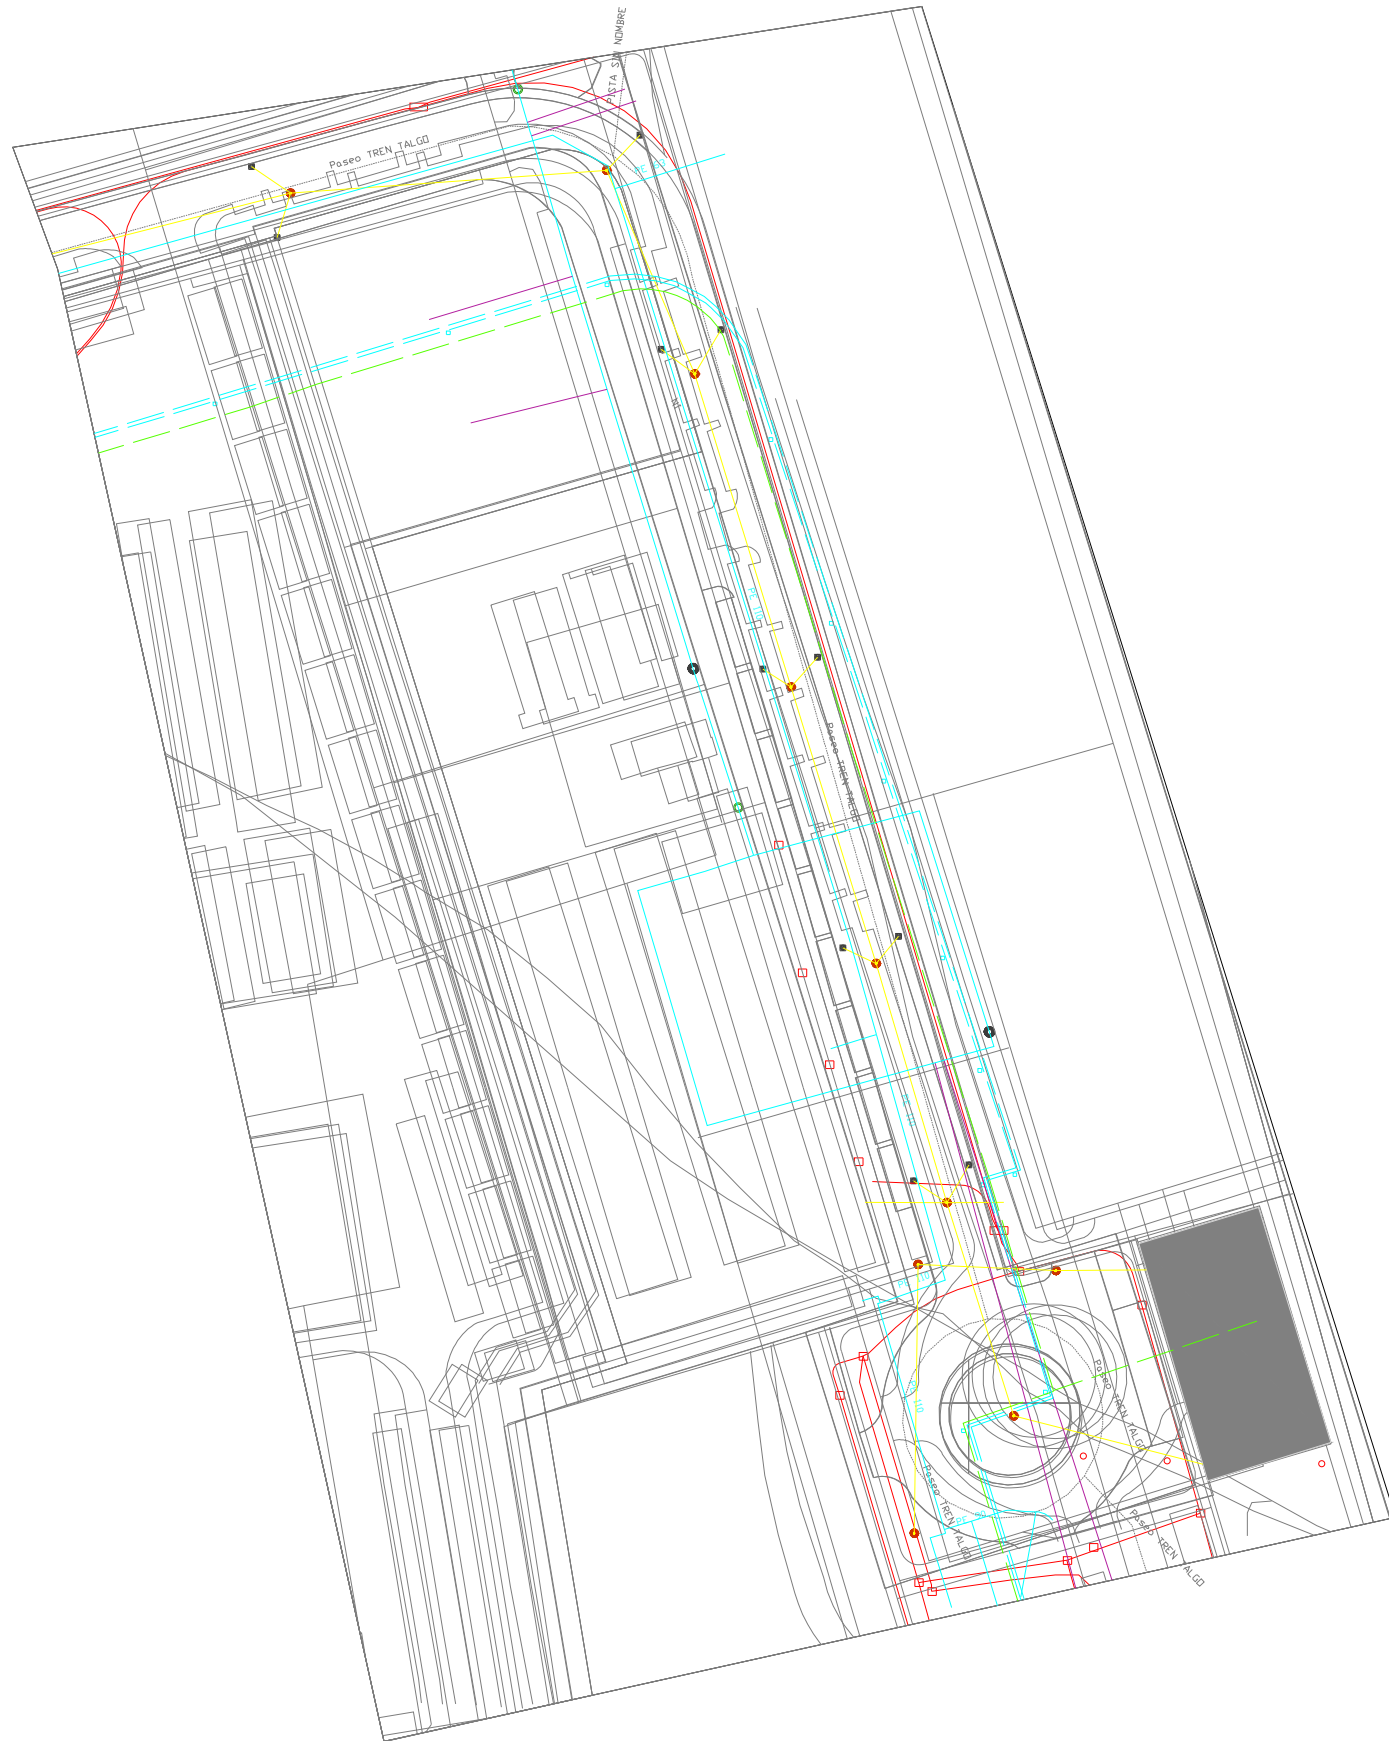

Leyenda

- | | |
|--|-------------------------------|
| — C Isabel II REG elemento de red | — C Isabel II tubería potable |
| — C Isabel II REG fuente hidrante boca riego | — Carto general |
| — C Isabel II sn inbornal | — Iberdrola arqueta |
| — C Isabel II sn pozo | — Iberdrola AT_MT |
| — C Isabel II colector | — Iberdrola Baja Tensión |
| — C Isabel II equipos fecales | — MRG_Tubería_Gas |
| — C Isabel II equipos regenerada | — Telefónica arqueta |
| — C Isabel II equipos riego | — Telefónica poste |
| — C Isabel II recinto saneamiento | — Telefónica canalización |

Plano inicial

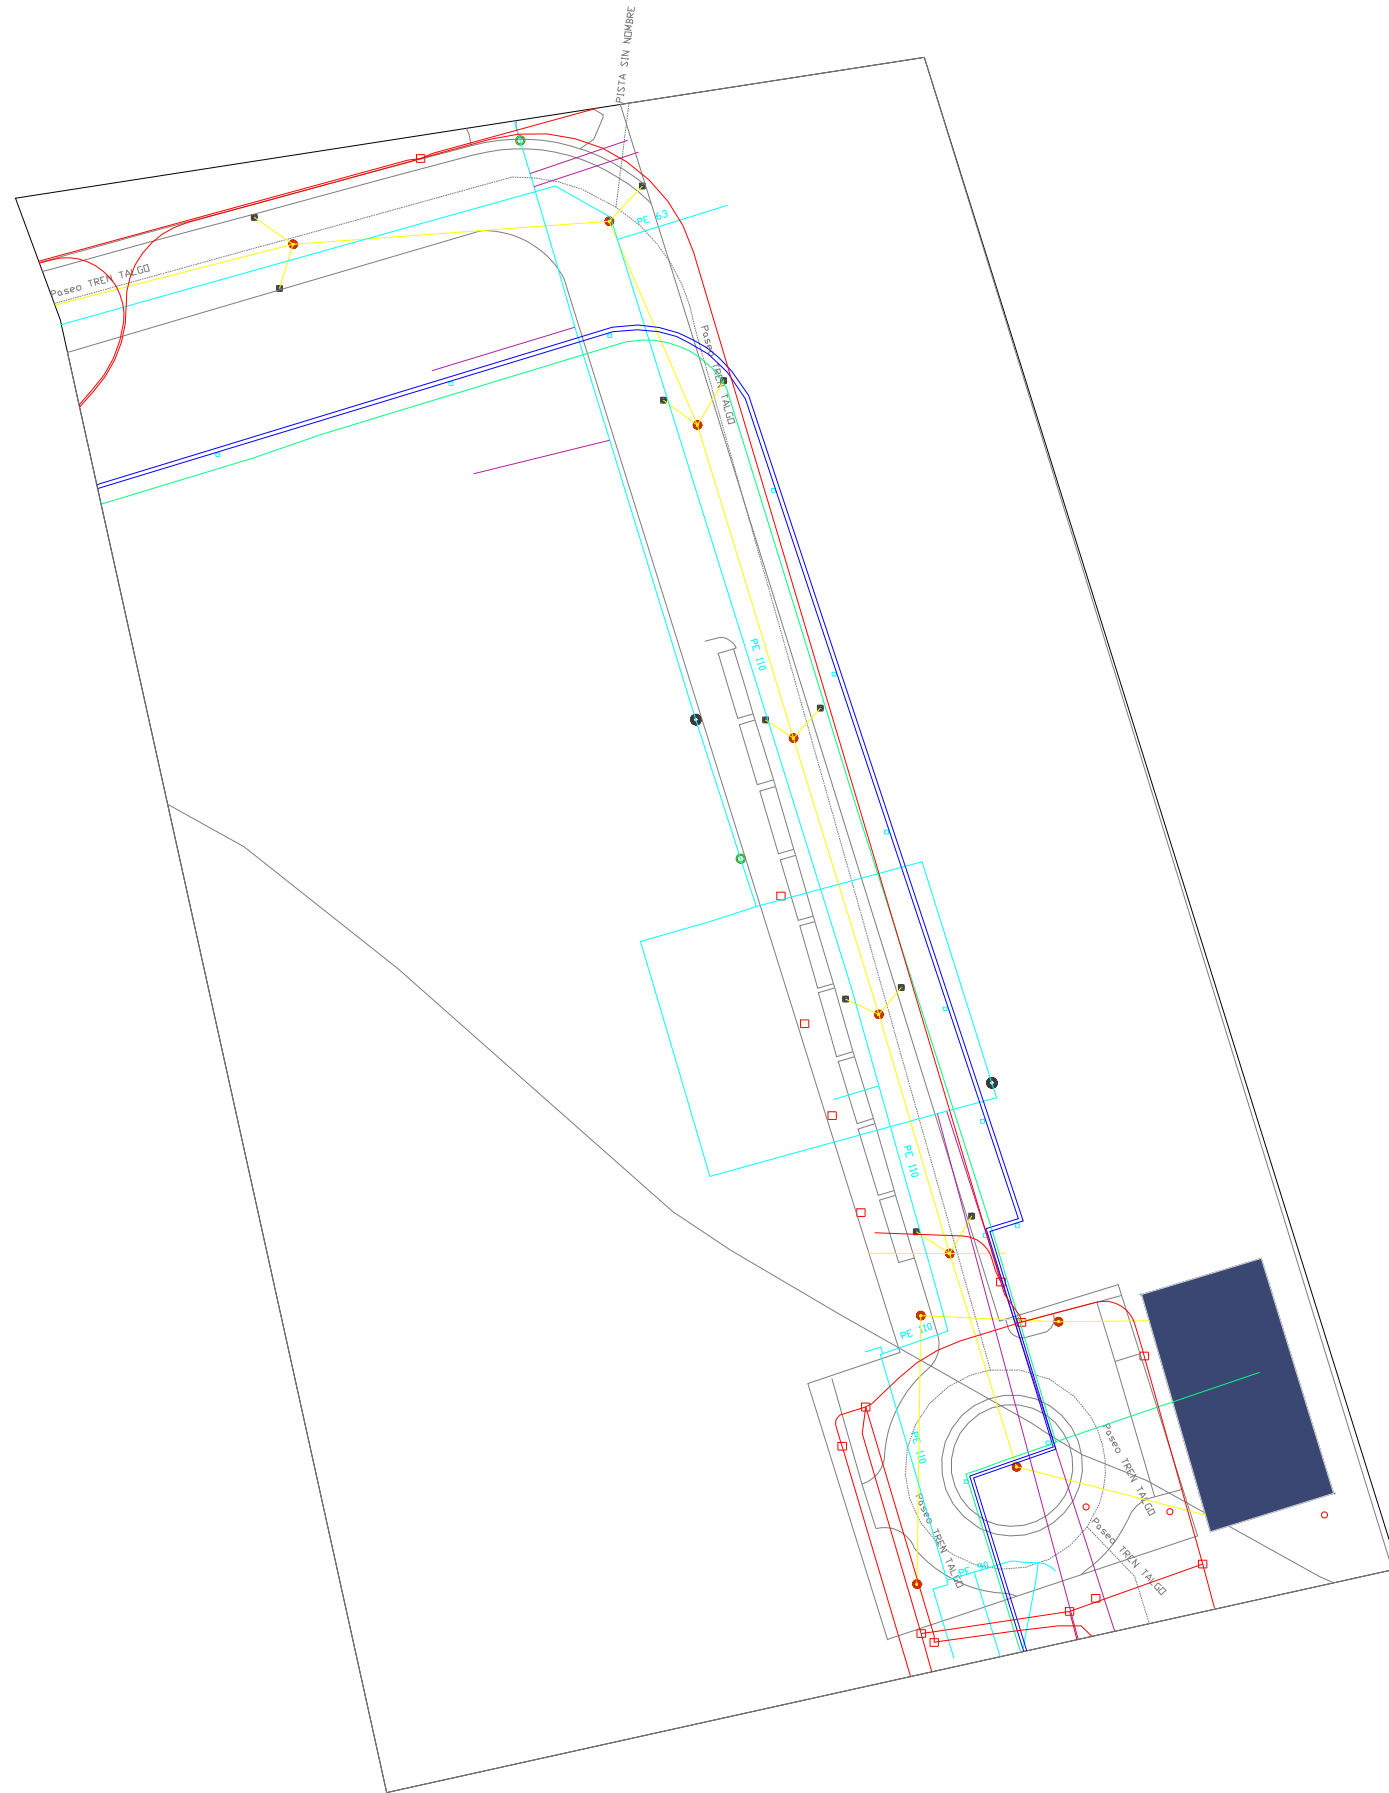

Leyenda

- | | |
|--|-------------------------------|
| — C Isabel II REG elemento de red | — C Isabel II tubería potable |
| — C Isabel II REG fuente hidrante boca riego | — Carto general |
| — C Isabel II sn inbornal | — Iberdrola arqueta |
| — C Isabel II sn pozo | — Iberdrola AT_MT |
| — C Isabel II colector | — Iberdrola Baja Tensión |
| — C Isabel II equipos fecales | — MRG_Tubería_Gas |
| — C Isabel II equipos regenerada | — Telefónica arqueta |
| — C Isabel II equipos riego | — Telefónica poste |
| — C Isabel II recinto saneamiento | — Telefónica canalización |