
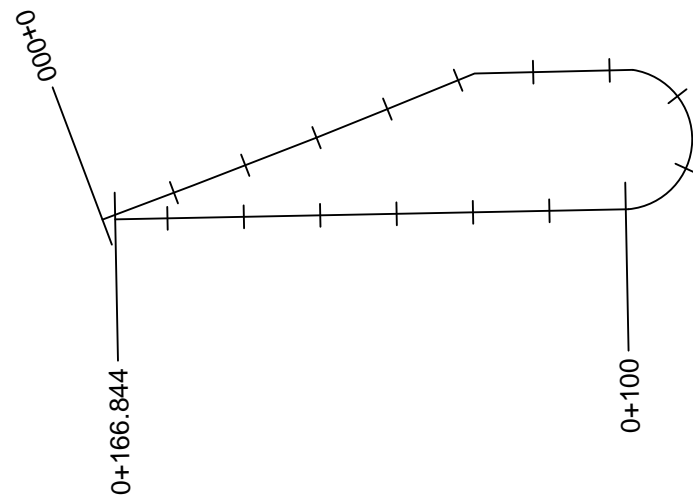



ESCALAS { HORIZONTAL = 500
VERTICAL = 100

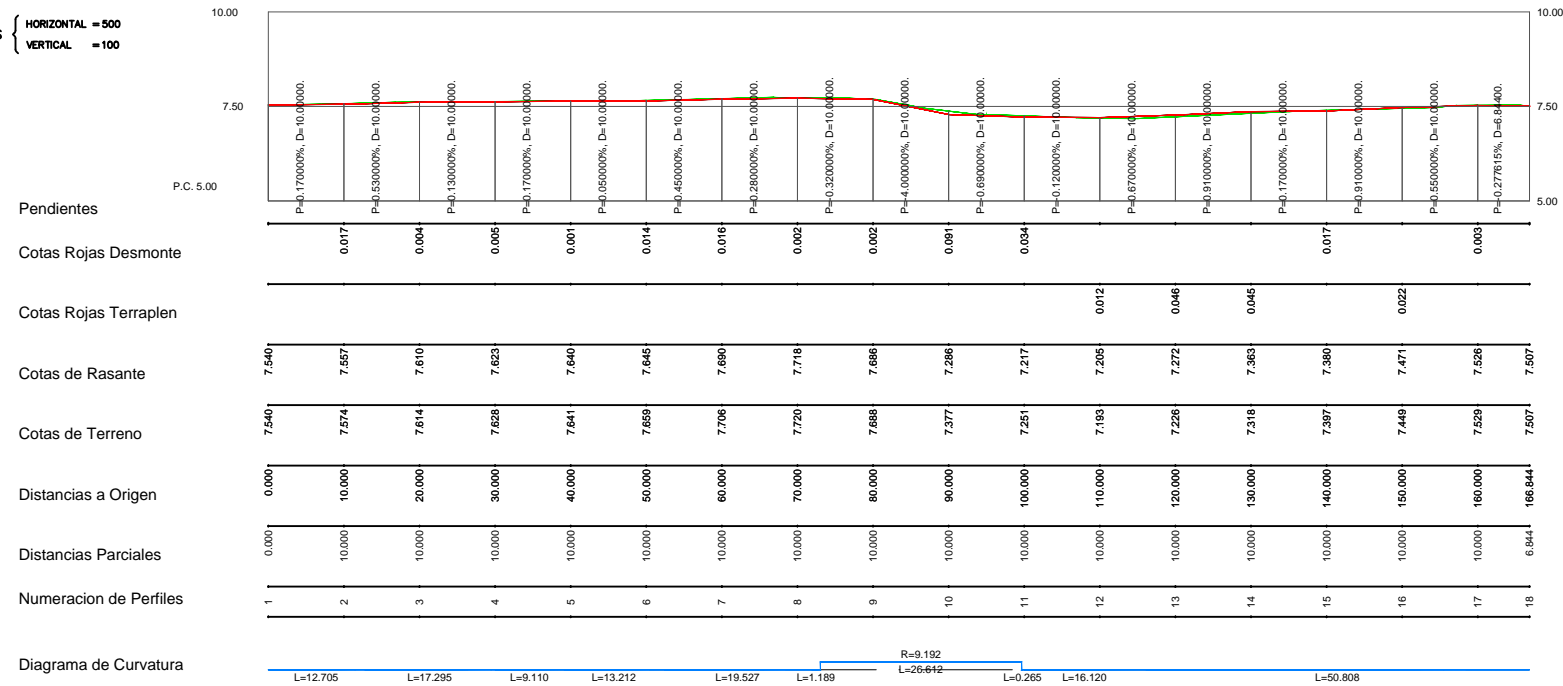

 Puerto de Huelva		
PROYECTO DE "REPARACIÓN DEL DIQUE JUAN CARLOS I TRAS LOS TEMPORALES DE 2018"		
PLANO N° 5.2 HOJA 1 DE 1	ESCALA H=1:500 V=1:100	TITULO ZONA - 0 PERFIL LONGITUDINAL
FECHA MAYO 2018	EL INGENIERO AUTOR DEL PROYECTO	
DIBUJADO CINTA GALDON BAYO	GUADALUPE DIAZ ALONSO	