


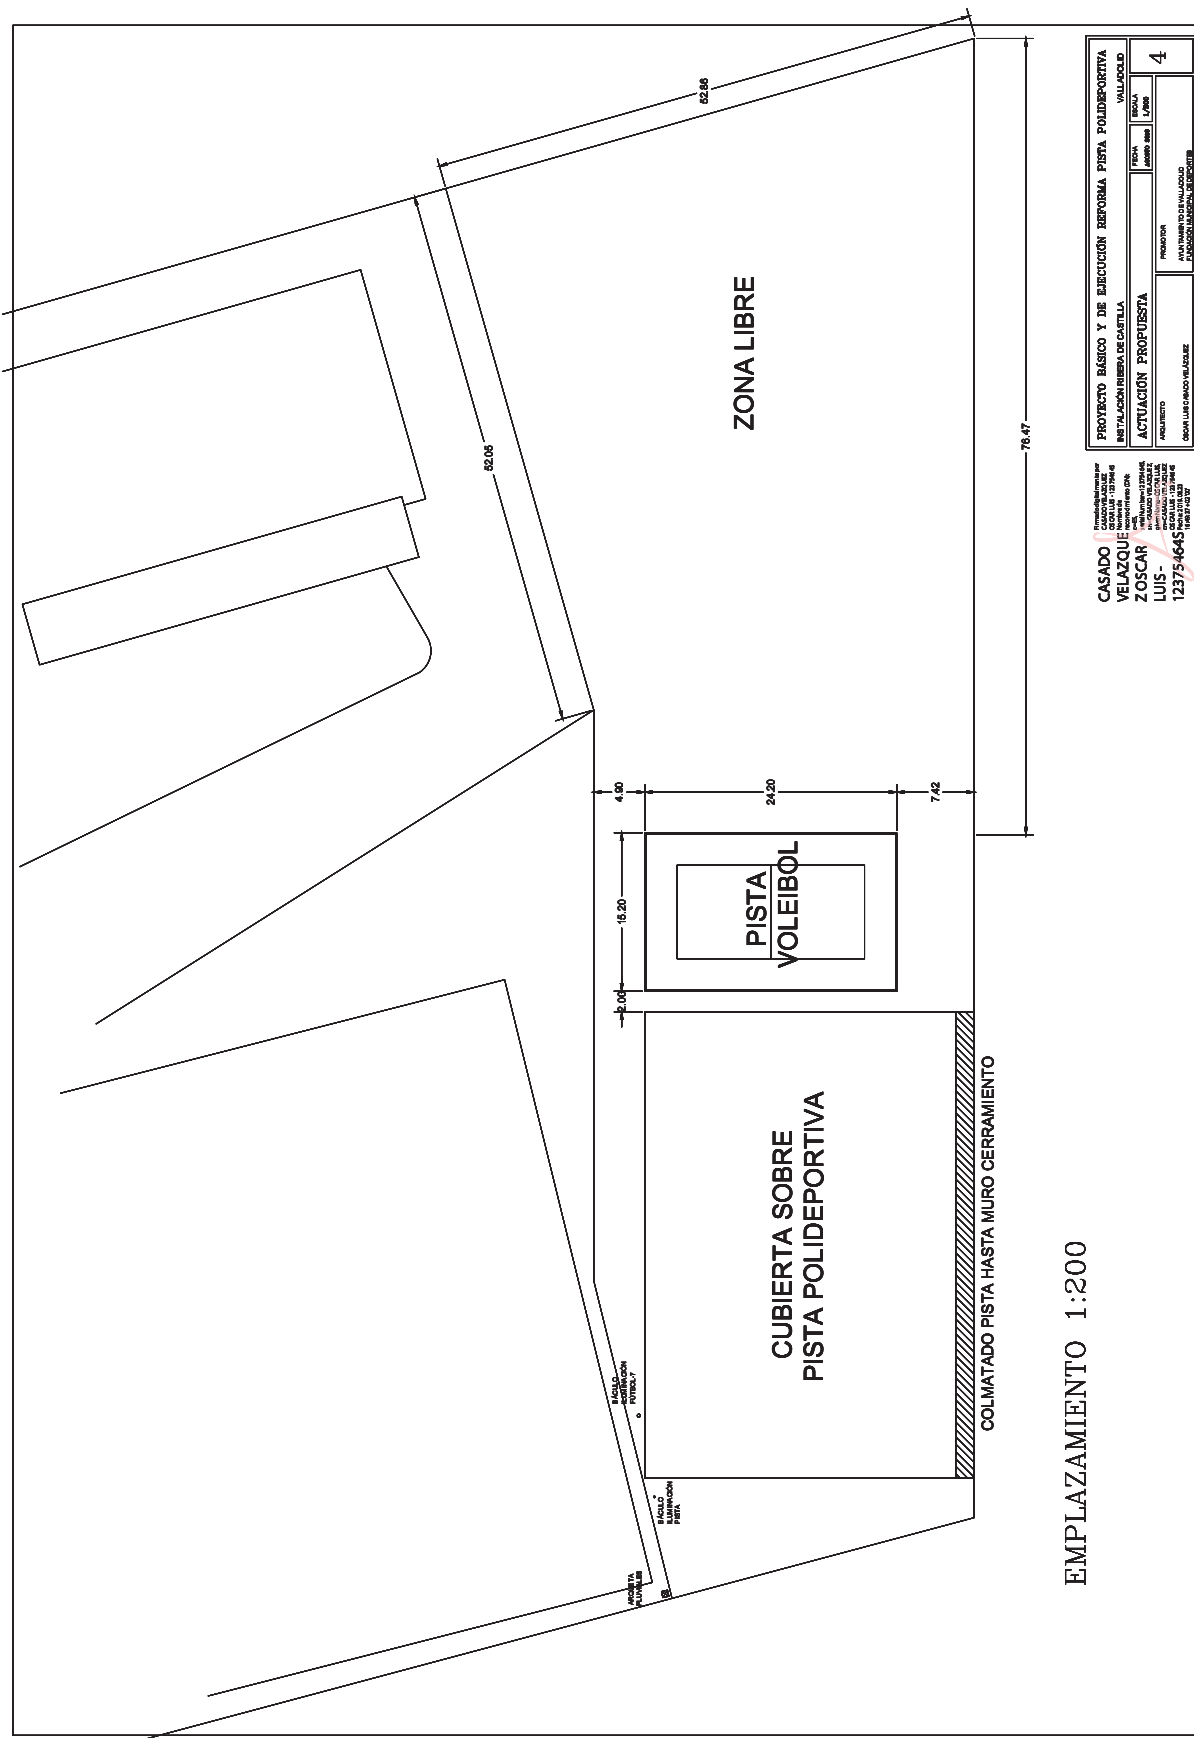

PROYECTO BÁSICO Y DE EJECUCIÓN REFORMA PISTA POLIDEPORTIVA	
INSTALACIÓN RIENBA DE CASTILLA	
FECHA	VALLADOLID
ACTUACIÓN PROPUESTA	BRANCA
PROYECTISTA	4
AVANZADO DE VALLADOLID	
DEPARTAMENTO DE DEPORTES	

Trasladado por
CASADO VELAZQUEZ
ZOSCAR LUIS
12375-4645

DOCUMENTO FIRMADO ELECTRONICAMENTE

Firmado por:
FRANCISCO JAVIER
PRIETO GARCÍA
Fecha Firma: 23/09/2020 13:20

Fecha Copia: 23/09/2020 14:38

Código seguro de verificación(CSV): c8948aec4788a662f8feeb4e26657314d75adc51
Permite la verificación de la integridad del documento visualmente en <https://www.valladolid.es/verificacion-documentos>

.../...

Asunto: Aprobación del expediente de contratación de la "Obra de Reforma de Pista Polideportiva de Ribera de Castilla". Expte. 66/20

**FUNDACIÓN MUNICIPAL DE DEPORTES
CONSEJO RECTOR**

Documento aprobado en
sesión de fecha 23 de septiembre de 2020.

Acordado y certifico
EL SECRETARIO

Fco. Javier Prieto García
(Firmado electrónicamente)

DOCUMENTO FIRMADO ELECTRONICAMENTE

Firmado por:
FRANCISCO JAVIER
PRIETO GARCÍA
Fecha Firma: 23/09/2020 13:20

Fecha Copia: 23/09/2020 14:38

Código seguro de verificación(CSV): c8948aec4788a662f8feeb4e26657314d75adc51
Permite la verificación de la integridad del documento visualmente en <https://www.valladolid.gob.es/verificacion-documentos>
