




NOTA: LAS MEDIDAS DE LAS CARPINTERÍAS Y ACRISTALAMIENTOS SE COMPROBARÁN EN OBRA PARA SU CORRECTO AJUSTE.

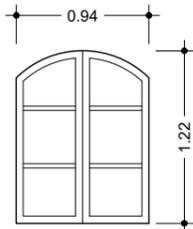


V8 — 1 Uds
Batiente
Madera de iroko
Acristalamiento (1)

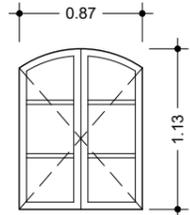


V9 — 1 Uds
Batiente
Madera de iroko
Acristalamiento (1)

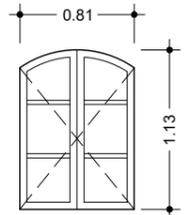


V10 — 1 Uds
Batiente
Madera de iroko
Acristalamiento (1)

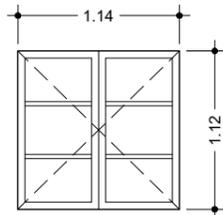


V11 — 1 Uds
Batiente
Madera de iroko
Acristalamiento (1)

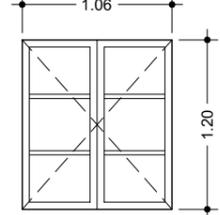


V12 — 5 Uds
Batiente
Madera de iroko
Acristalamiento (1)

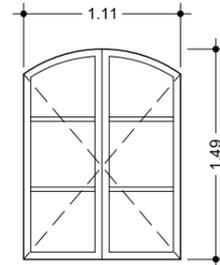


V13 — 2 Uds
Batiente
Madera de iroko
Acristalamiento (1)

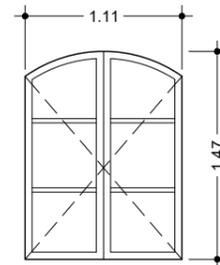


V14 — 2 Uds
Batiente
Madera de iroko
Acristalamiento (1)

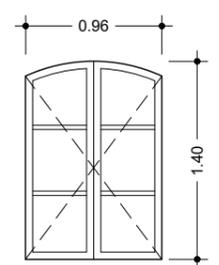


V15 — 1 Uds
Batiente
Madera de iroko
Acristalamiento (1)

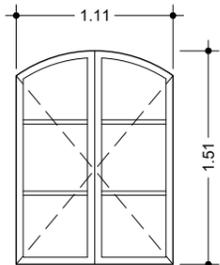


V16 — 1 Uds
Batiente
Madera de iroko
Acristalamiento (1)

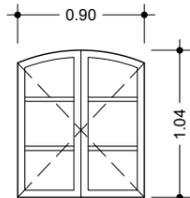


V17 — 1 Uds
Batiente
Madera de iroko
Acristalamiento (1)

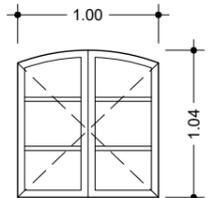


V18 — 1 Uds
Batiente
Madera de iroko
Acristalamiento (1)

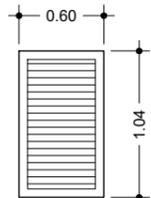


V19 — 1 Uds
Fija con lamas
Madera de iroko

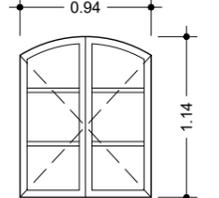


V20 — 2 Uds
Batiente
Madera de iroko
Acristalamiento (1)

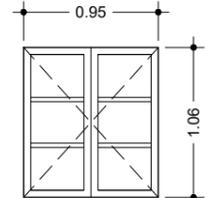


V21 — 1 Uds
Batiente
Madera de iroko
Acristalamiento (1)

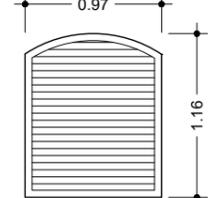


V22 — 1 Uds
Fija con lamas
Madera de iroko

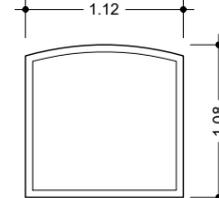


V23 — 1 Uds
Fija
Madera de iroko
Acristalamiento (2)

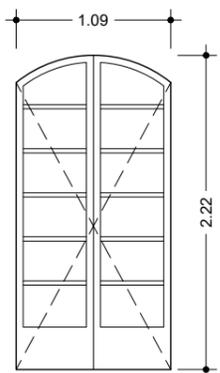


B1 — 1 Uds
Batiente
Madera de iroko
Acristalamiento (1)

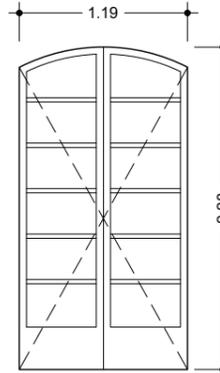


B2 — 1 Uds
Batiente
Madera de iroko
Acristalamiento (1)

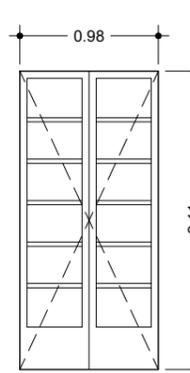


B3 — 1 Uds
Batiente
Madera de iroko
Acristalamiento (1)

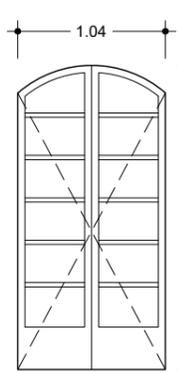


B4 — 1 Uds
Batiente
Madera de iroko
Acristalamiento (1)

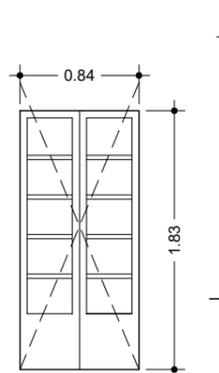


B5 — 2 Uds
Batiente
Madera de iroko
Acristalamiento (1)

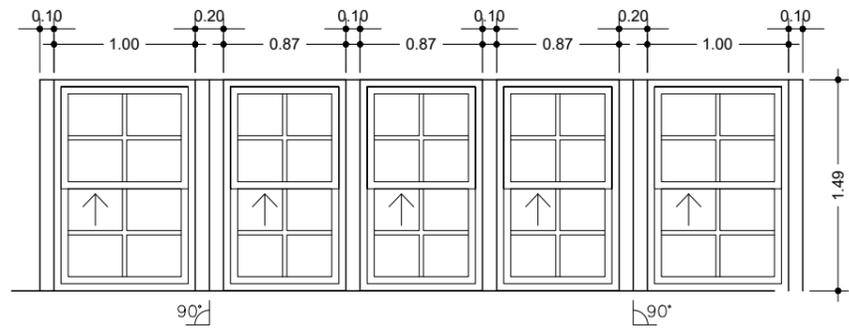


G1 — 1 Uds
Guillotina
Madera de iroko
Acristalamiento (1)

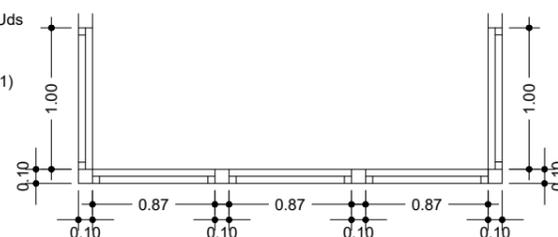

SECCIÓN
SIN ESCALA

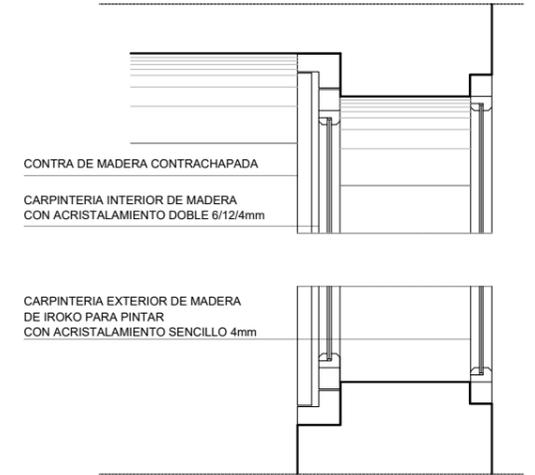

PLANTA
SIN ESCALA

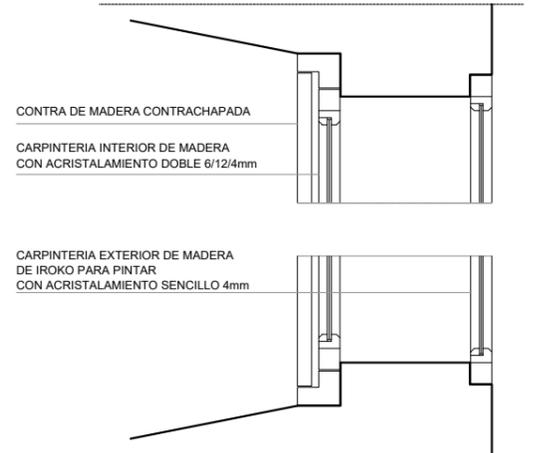

CARPINTERÍA EXTERIOR

VENTANAS (V)

CARPINTERÍA EXTERIOR PARA VENTANAS DE HOJAS PRACTICABLES Y FIJOS SUPERIORES / INFERIORES / LATERALES EN MADERA DE IROKO, CON CERCO Y HOJAS SIN PARTE LUNA. ACABADO CON PINTURA AL ESMALTE SATINADO CON LIJADO, IMPRIMACIÓN, PLASTECIDO, MANO DE FONDO Y ACABADO CON DOS MANOS DE ESMALTE. PRECERCO DE PINO TRATADO EN AUTOCLAVE 70X35 mm, TAPAJUNTAS INTERIORES LISOS DE IROKO MACIZOS 70X12 mm, PERNOS REGULABLES DE DOBLE ANCLAJE OTLAV, FALLEBA EMBUTIDA AL CANTO GU-BKS CON TRES PUNTOS DE CERRER REGULABLES, MANILLA HOPPE ATALANTA O SIMILAR, DOBLE JUNTA DE GOMA Q-LON, VIERTEAGUAS DE ALUMINIO EN SOLERA MARCO CON JUNTA TPE EN VENTANAS

CARACTERÍSTICAS TÉCNICAS CARPINTERÍA: TRANSMITANCIA TÉRMICA UH < 2.5 W·M²/C (PARA CTE UH < 2.3) AISLAMIENTO ACÚSTICO RW > 32(-1,-4) DB. DATOS OBTENIDOS MEDIANTE CÁLCULOS SEGUN LAS NORMAS: UNE-EN 10077-1 TRANSMITANCIA TÉRMICA DE CERRAMIENTOS.



PUERTAS (P)

CARPINTERÍA EXTERIOR PARA PUERTAS DE HOJAS PRACTICABLES EN MADERA DE IROKO, CON CERCO Y HOJAS SIN PARTE LUNAS, CON MAINEL SUPERIOR VARIABLE EN DIMENSIONES, Y PANELES FIJOS LATERALES DEL MISMO MATERIAL. ACABADO CON PINTURA AL ESMALTE SATINADO, CON LIJADO, IMPRIMACIÓN, PLASTECIDO, MANO DE FONDO Y ACABADO CON DOS MANOS DE ESMALTE. PRECERCO DE PINO TRATADO EN AUTOCLAVE 70X35 mm, TAPAJUNTAS INTERIORES LISOS DE IROKO MACIZOS 70X12 mm, HERRAJES Y CIERRES DE LATÓN.


ACRISTALAMIENTOS

- (0) DOBLE ACRISTALAMIENTO CLIMALIT 6/12/4
- (1) LUNA INCOLORA 4 mm
- (2) VIDRIO LAMINAR DE SEGURIDAD 5+5 mm CON BUTIRAL INCOLORO
- (3) VIDRIO LAMINAR DE SEGURIDAD ANTIDESLIZANTE 10+5+10 mm CON BUTIRAL INCOLORO
- (4) DOBLE ACRISTALAMIENTO SEGURIDAD 5.5/12/4.4 INCOLORO


NOTA: LAS MEDIDAS DE LAS CARPINTERÍAS Y ACRISTALAMIENTOS SE COMPROBARÁN EN OBRA PARA SU CORRECTO AJUSTE.
TENER EN CUENTA LAS CARPINTERÍAS SIMÉTRICAS.

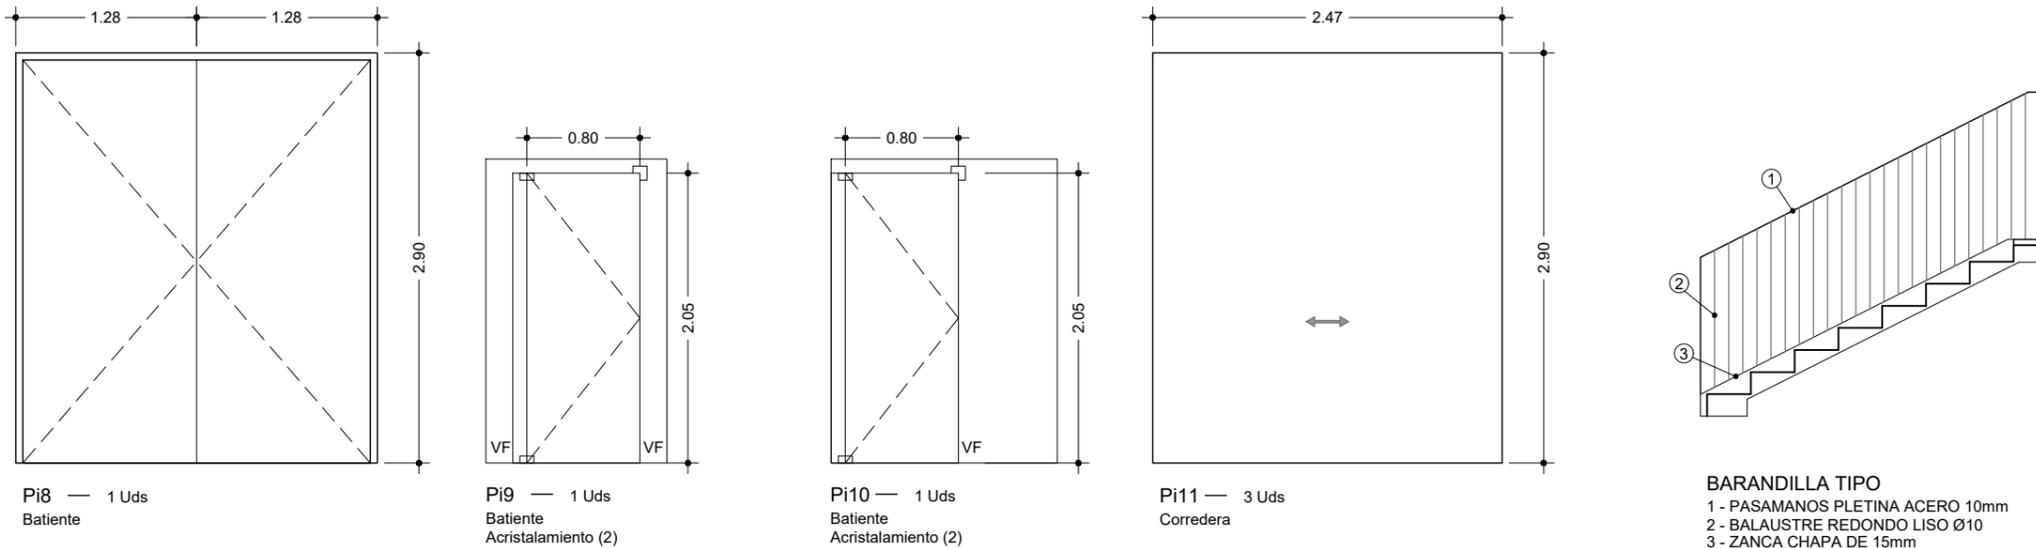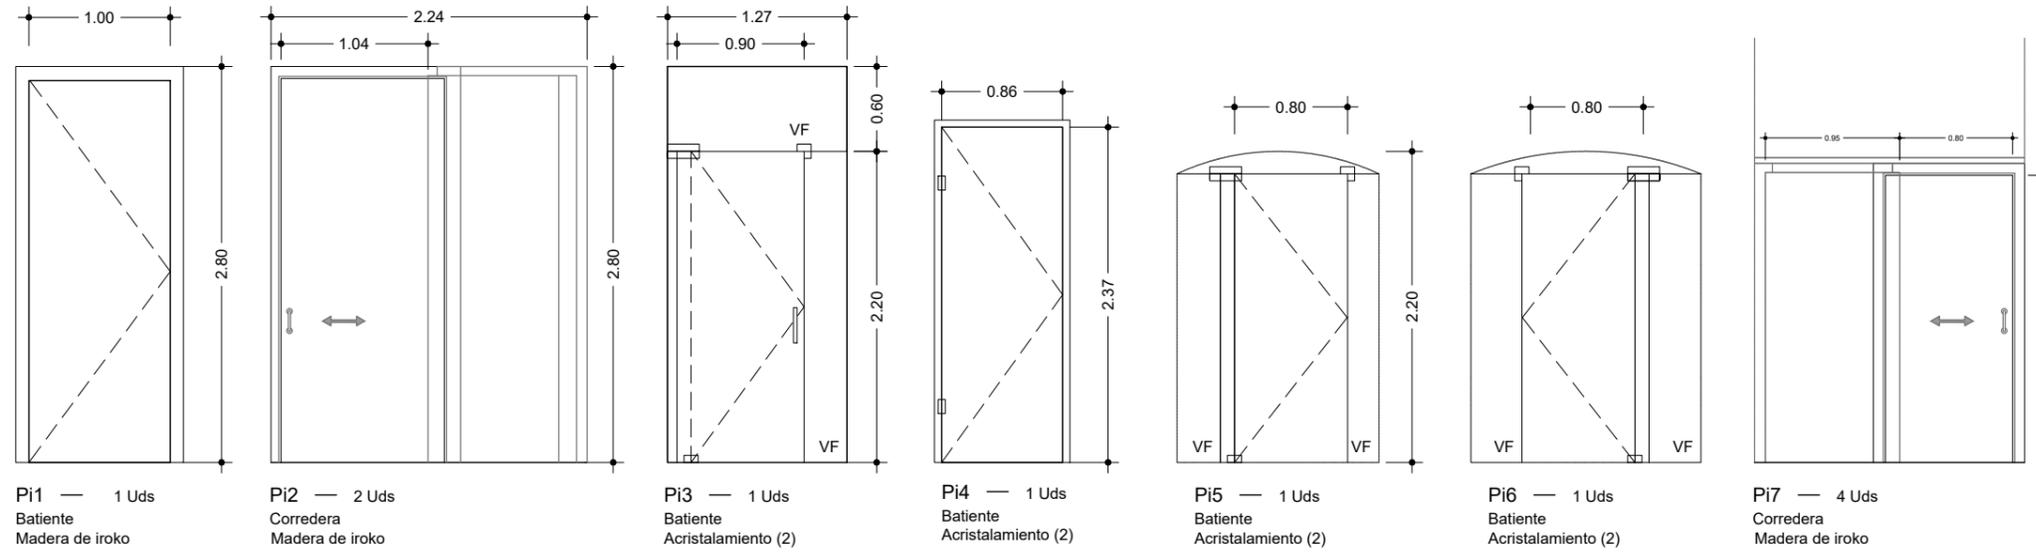

SECCIÓN SIN ESCALA

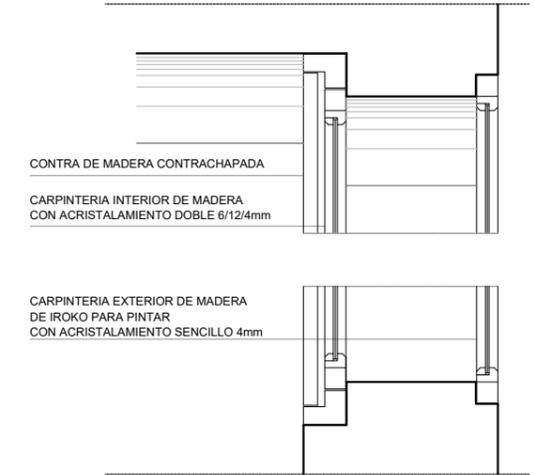


PLANTA SIN ESCALA

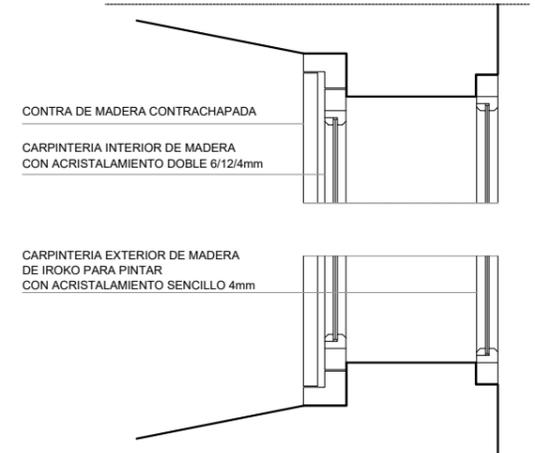

CARPINTERÍA DE SUELOS ACRISTALADOS INTERIORES

ESCALA 1:50

NOTA: LAS MEDIDAS DE LAS CARPINTERÍAS Y ACRISTALAMIENTOS SE COMPROBARÁN EN OBRA PARA SU CORRECTO AJUSTE.
TENER EN CUENTA LAS CARPINTERÍAS SIMÉTRICAS.

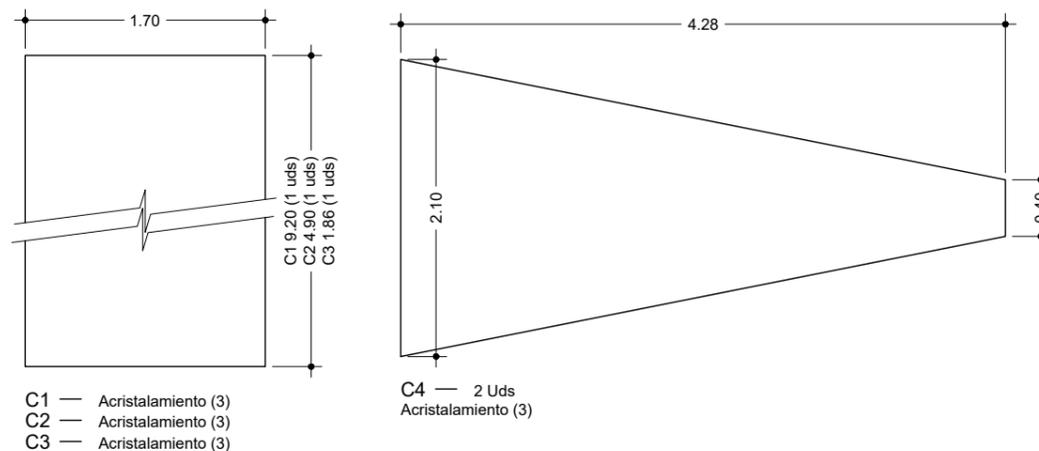

CARPINTERÍA INTERIOR

PUERTAS (P)

PUERTA DE PASO CIEGA LISA DE 1 Ó 2 HOJAS ABATIBLES, CON TABLERO FENÓLICO MARINO POR AMBAS CARAS, CON MAINEL SUPERIOR VARIABLE EN DIMENSIONES SEGÚN ALTURA DE FALSO TECHO, Y PANELES FJOS LATERALES DEL MISMO MATERIAL, COLOCADA SOBRE MARCOS EN MADERA MACIZA, PINO ROJO O SIMILAR PARA BARNIZAR. IMPRIMACIÓN CON SELLADORA, EMPLASTECIDO, LIJADO Y DOS MANOS DE BARNIZ, HERRAJES DE COLGAR Y DE CIERRE DE ACERO INOXIDABLE.

PUERTA DE PASO CIEGA LISA DE 1 Ó 2 HOJAS ABATIBLES, CON TABLERO FENÓLICO MARINO POR AMBAS CARAS, INCLUIDO MAINEL SUPERIOR VARIABLE EN DIMENSIONES SEGÚN ALTURA DE FALSO TECHO DEL MISMO MATERIAL, Y VIDRIO/S FJOS/LATERAL/ES, COLOCADOS SOBRE MARCOS EN MADERA MACIZA, PINO ROJO O SIMILAR PARA BARNIZAR. IMPRIMACIÓN CON SELLADORA, EMPLASTECIDO, LIJADO Y DOS MANOS DE ESMALTE LACA SATINADO, HERRAJES DE COLGAR Y DE CIERRE DE ACERO INOXIDABLE.

PUERTA DE PASO CIEGA LISA CORREDERA, DE UNA HOJA, CON TABLERO FENÓLICO MARINO POR AMBAS CARAS, IMPRIMACIÓN CON SELLADORA, EMPLASTECIDO, LIJADO Y DOS MANOS DE ESMALTE LACA SATINADO, GUIA SUPERIOR TIPO KLEIN O SIMILAR, HERRAJES Y DEMÁS ELEMENTOS DE CIERRE DE ACERO INOXIDABLE.

PUERTAS DE VIDRIO (PV)

CARPINTERÍAS FORMADAS POR PUERTA DE VIDRIO TEMPLADO TRANSPARENTE ABATIBLE SIMPLE, INCOLORA, DE 10 mm TIPO TEMPLEX, DE 2190X896 mm, INCLUSO HERRAJES, FRENO Y CERRADURA DE ACERO INOXIDABLE, CON LLAVE Y MANIVELA, INSTALADA, SEGÚN NTE-FVP. HOJA/S FJAS/LATERALES Y SUPERIOR FORMADAS POR VIDRIO LAMINAR DE SEGURIDAD TIPO MULTIPACT COMPUESTO POR DOS VIDRIOS DE 5 mm. DE ESPESOR UNIDOS MEDIANTE LÁMINA DE BUTIRAL DE POLIVINILO INCOLORA, FIJACIÓN SOBRE CARPINTERÍA CON ACUÑADO MEDIANTE CALZOS DE APOYO PERIMETRALES Y LATERALES Y SELLADO EN FRÍO CON SILICONA, INCLUSO COLOCACIÓN DE JUNQUILLOS, SEGÚN NTE-FVP.

ACRISTALAMIENTOS

- (0) DOBLE ACRISTALAMIENTO CLIMALIT 6/12/4
- (1) LUNA INCOLORA 4 mm
- (2) VIDRIO LAMINAR DE SEGURIDAD 5+5 mm CON BUTIRAL INCOLORO
- (3) VIDRIO LAMINAR DE SEGURIDAD ANTIDESLIZANTE 10+5+10 mm CON BUTIRAL INCOLORO

