



# MUNICIPIO DE ORTIGOSA DE CAMEROS

escala 1:2000

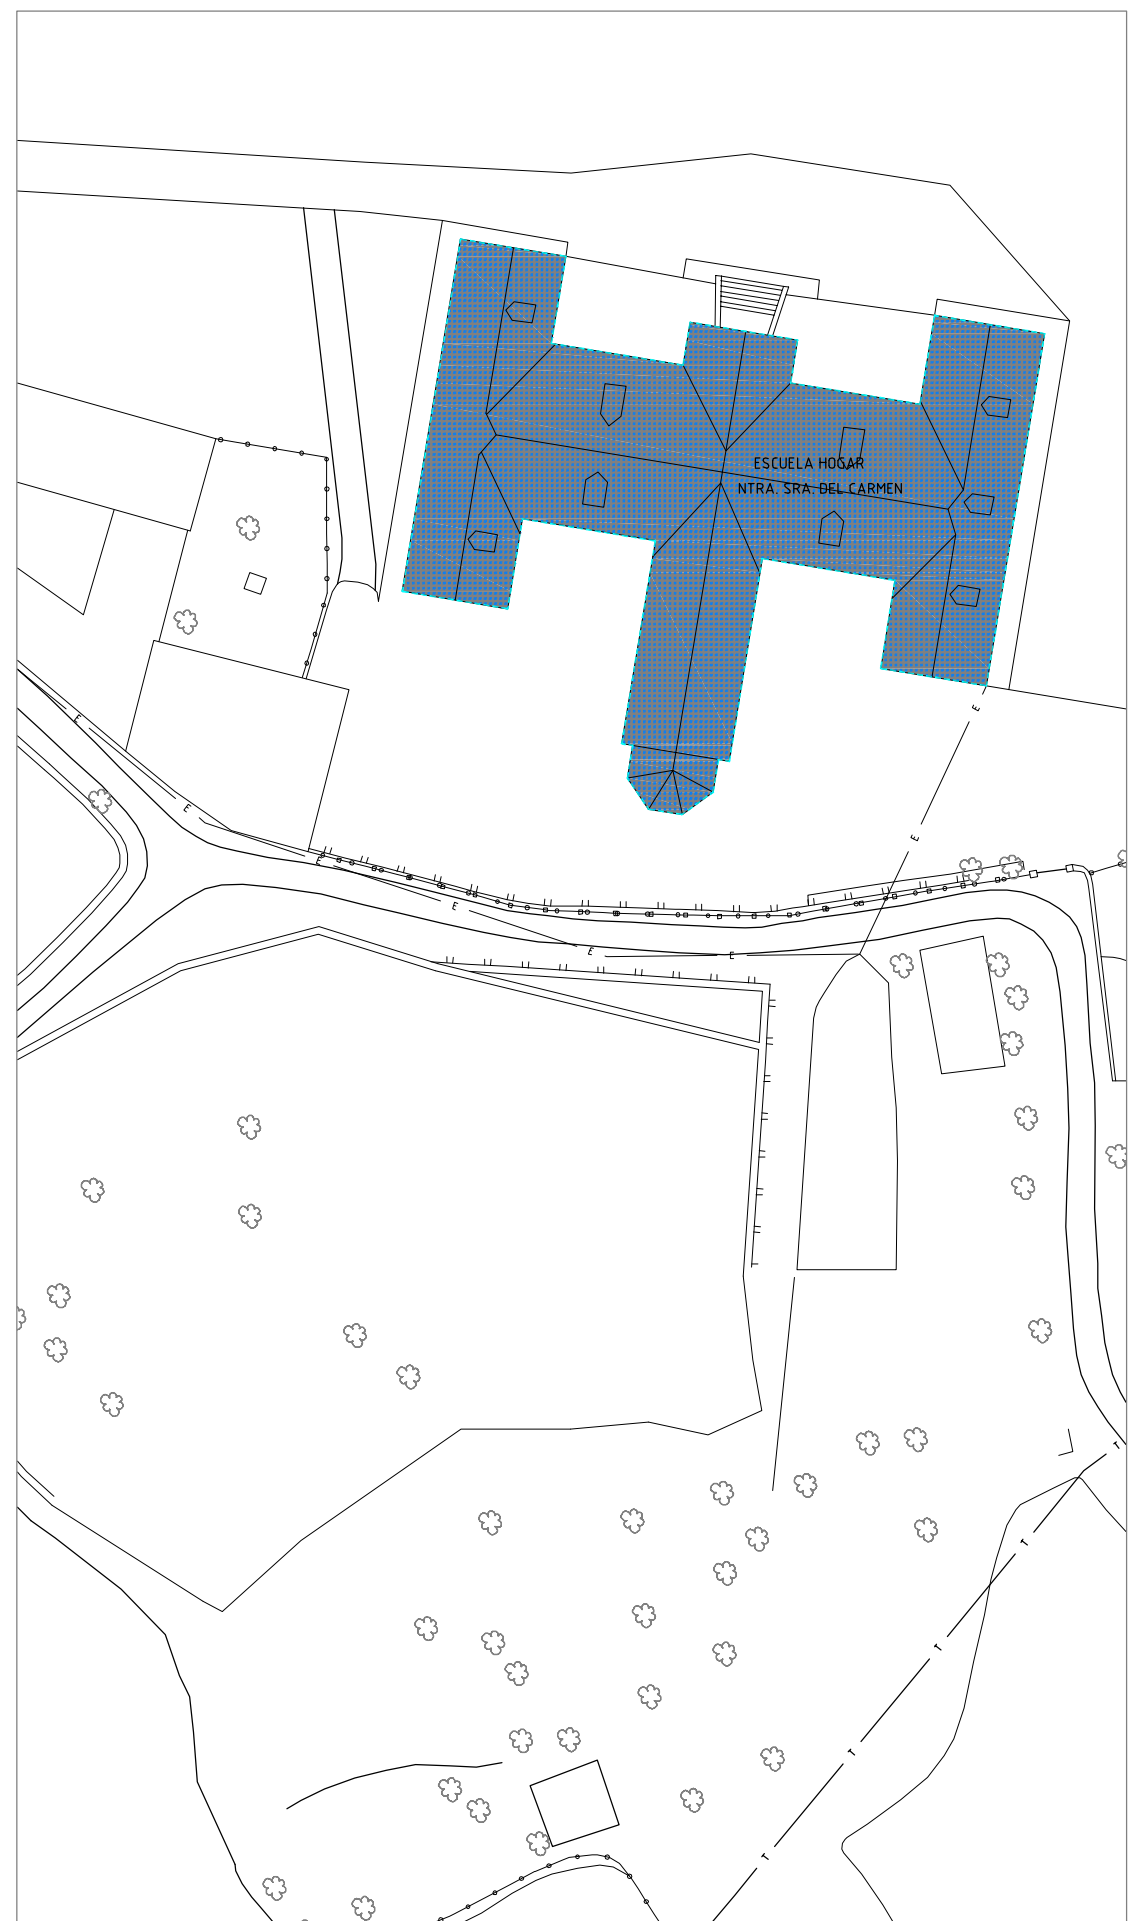

escala 1:500

	<p>INGENIERO EDIFICACIÓN/ ARQUITECTO TÉCNICO:  <b>Rafael Pereda González</b> Col. nº 889 del C.O.A.A.T.I.E.R.</p>	<p>FECHA: Marzo 2024 </p>	<p>PLANO Nº: <b>1</b> Proyecto: 087,55 ESCALA: <b>1:2500</b> </p>	<p>PROMOTOR: Ayuntamiento de Ortigosa de Cameros SITUACIÓN: C/ Cirujales, nº1</p>	<p>ENCARGO: Memoria valorada para sustitución de canalones y limahoyas de cubierta del CP Nª Sra. del Carmen PLANO: Situación y emplazamiento</p>
--	---	-----------------------------------	---	---	---

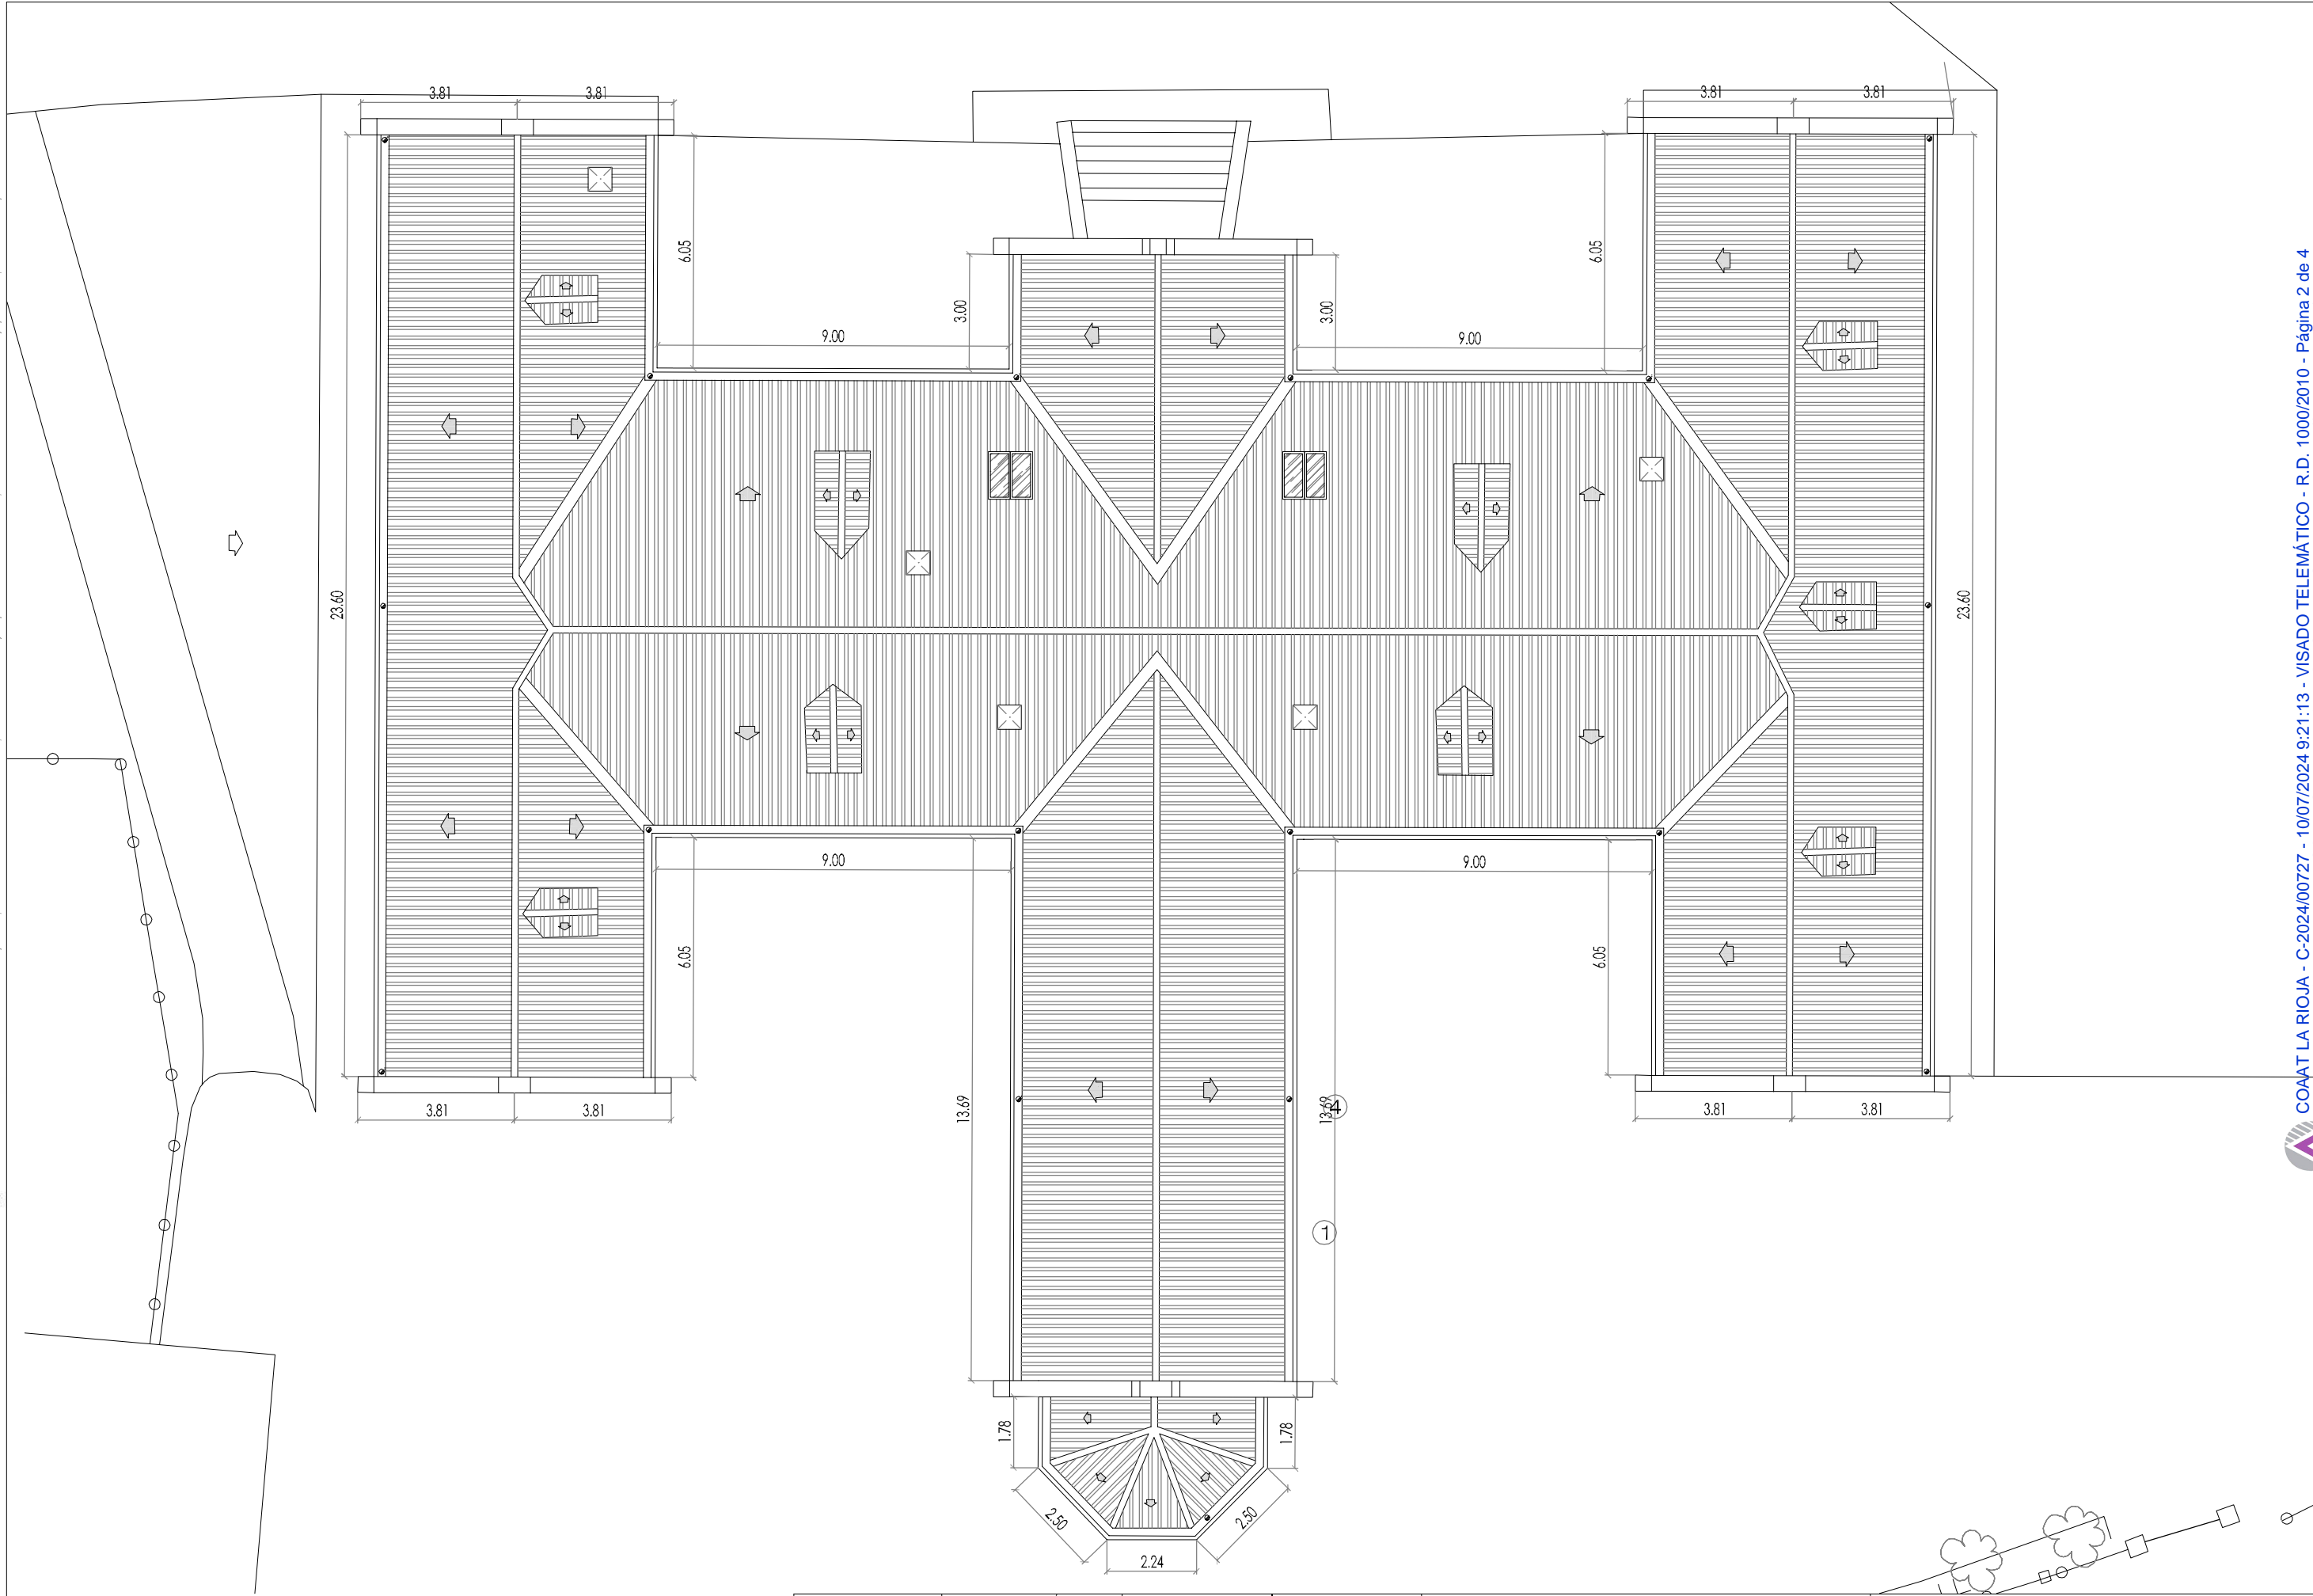

**proyector técnico**  
Ingeniería de edificación & arquitectura técnica


INGENIERO EDIFICACIÓN /  
ARQUITECTO TÉCNICO:  
  
**Rafael Pereda González**  
Col. nº 889 del C.O.A.A.T.I.E.R.

FECHA:  
Marzo 2024

PLANO Nº: **2**  
Proyecto: 087,55  
ESCALA: **1:150**

PROMOTOR:  
**Ayuntamiento de Ortigosa de Cameros**  
SITUACIÓN:  
**C/ Cirujales, nº1**

ENCARGO:  
**Memoria valorada para sustitución de canalones y limahoyas de cubierta del CP Nª Sra. del Carmen**  
PLANO:  
**Cubierta.- Estado actual**

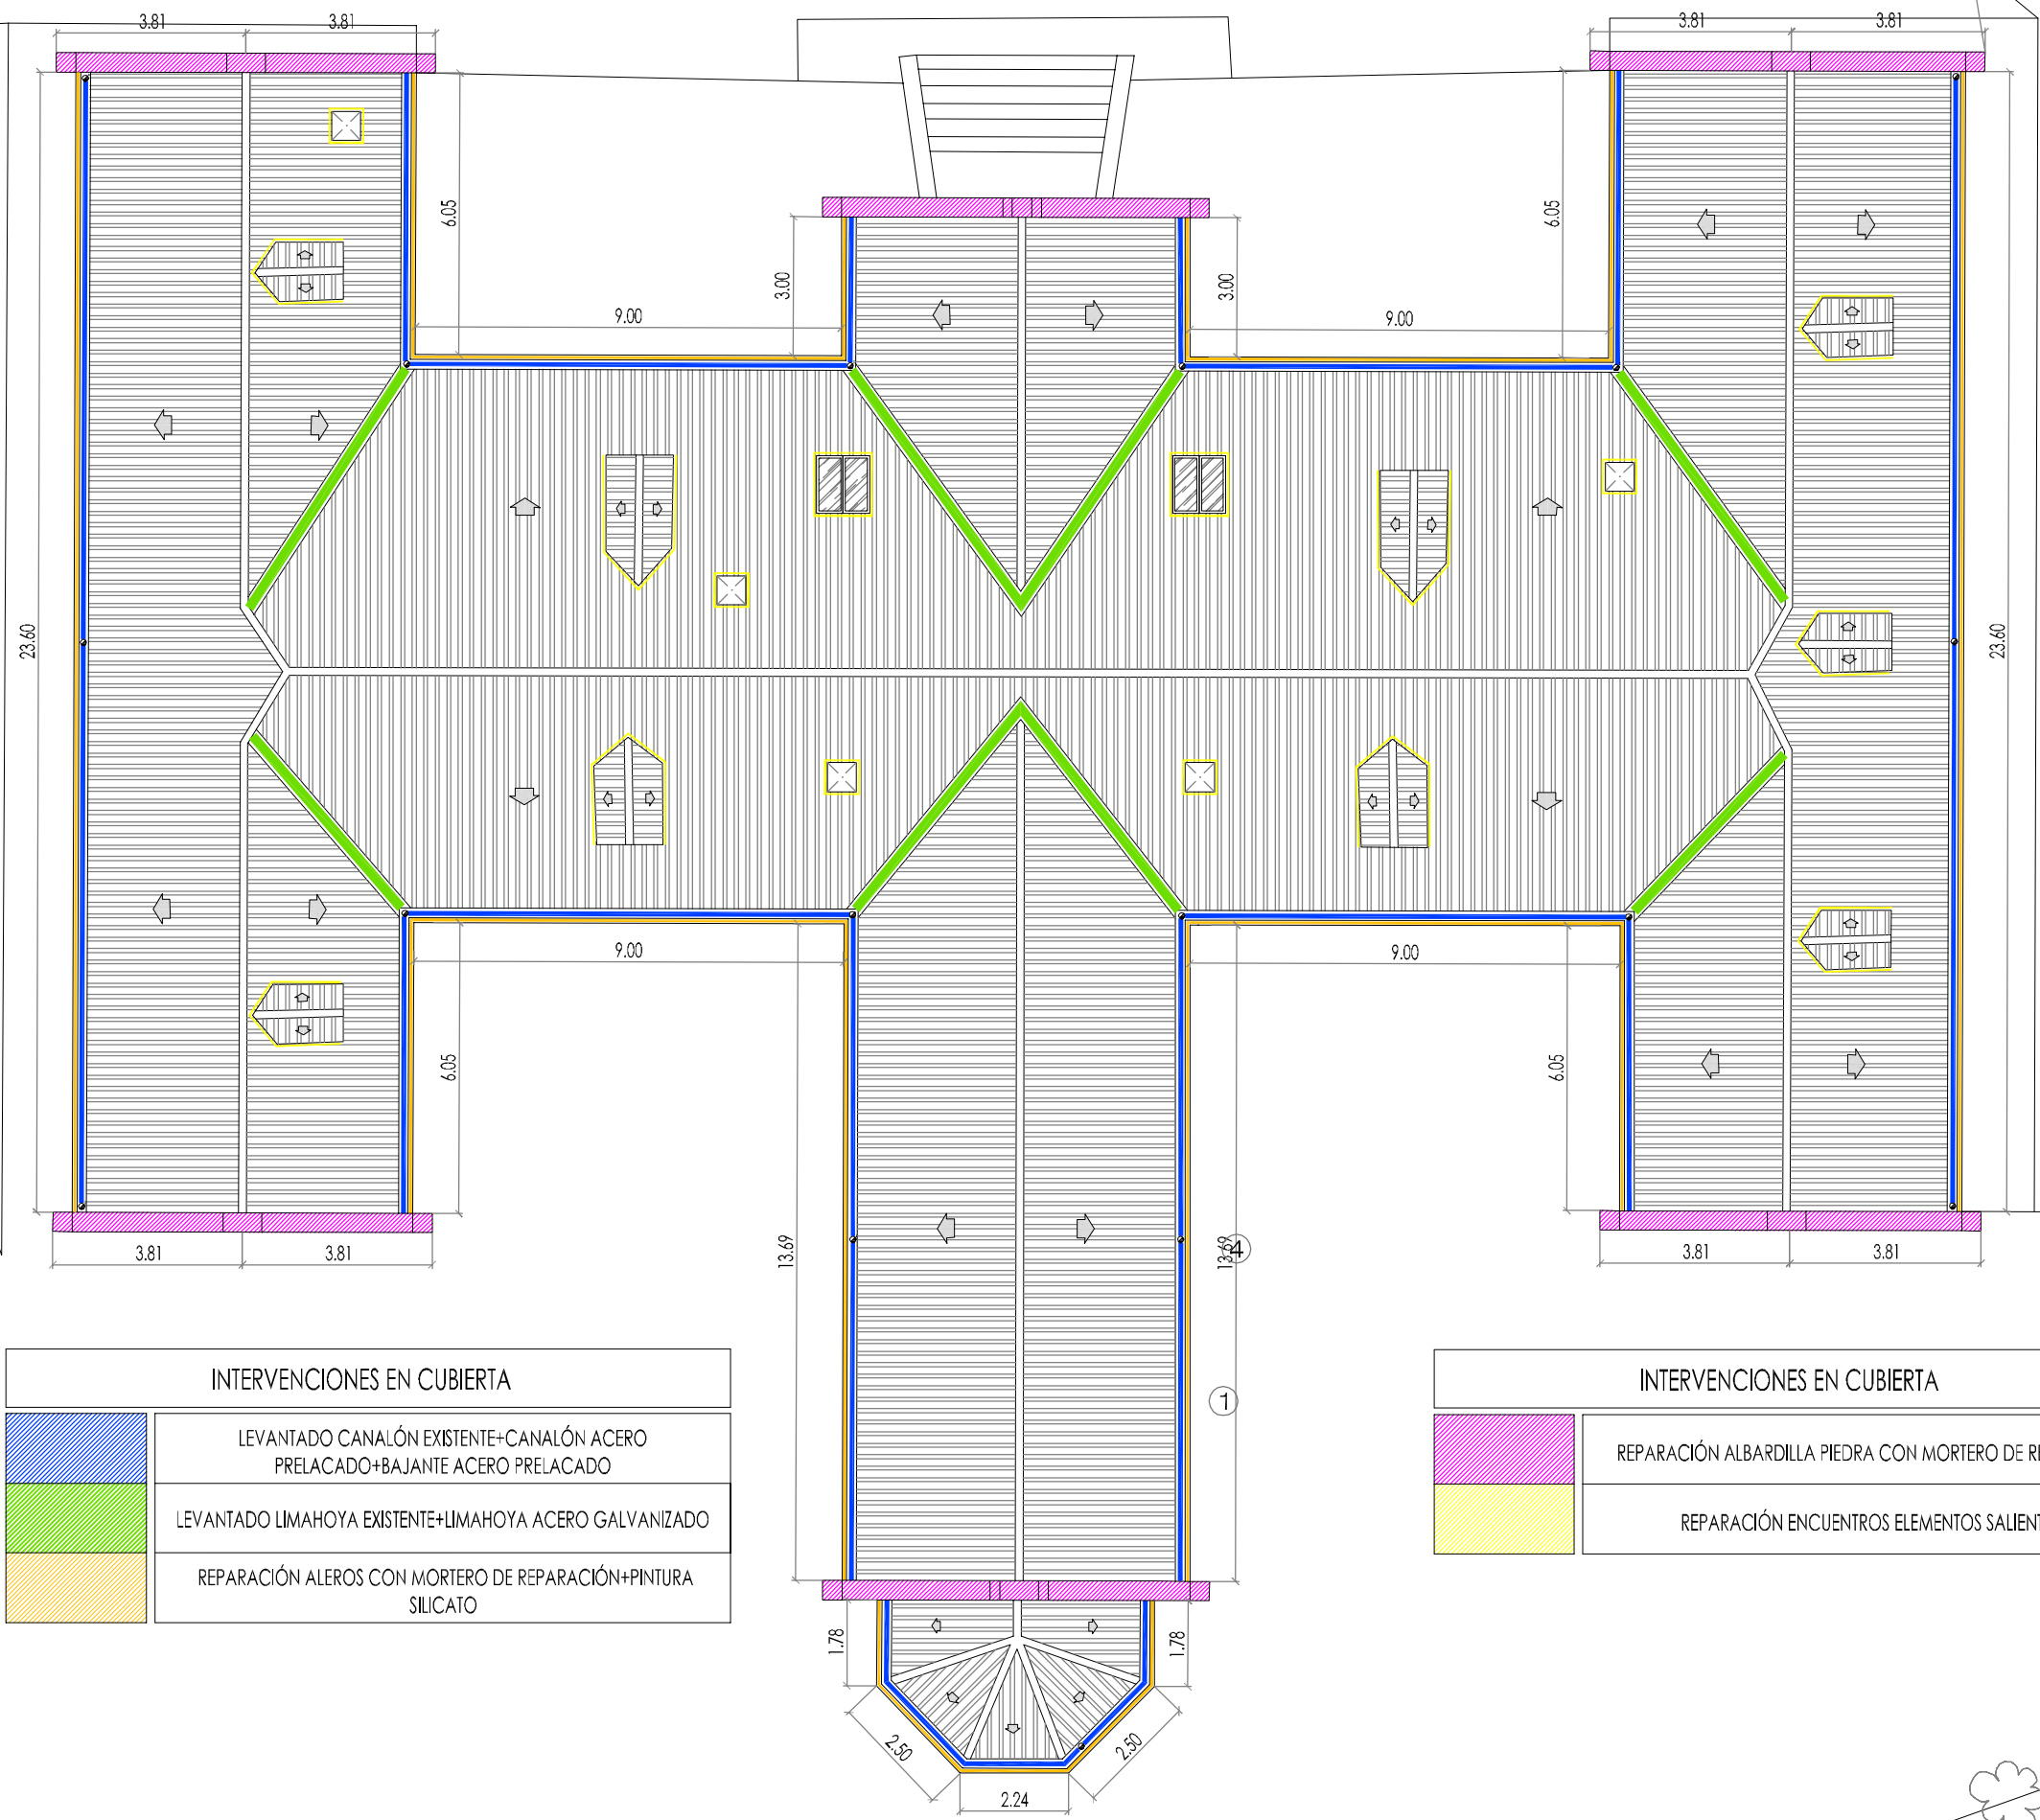

INTERVENCIONES EN CUBIERTA	
	LEVANTADO CANALÓN EXISTENTE+CANALÓN ACERO PRELACADO+BAJANTE ACERO PRELACADO
	LEVANTADO LIMAHOYA EXISTENTE+LIMAHOYA ACERO GALVANIZADO
	REPARACIÓN ALEROS CON MORTERO DE REPARACIÓN+PINTURA SILICATO

INTERVENCIONES EN CUBIERTA	
	REPARACIÓN ALBARDILLA PIEDRA CON MORTERO DE REPARACIÓN
	REPARACIÓN ENCUENTROS ELEMENTOS SALIENTES

**proyector técnico**  
Ingeniería de edificación e arquitectura

INGENIERO EDIFICACIÓN / ARQUITECTO TÉCNICO:  
*Rafael Pereda González*  
**Rafael Pereda González**  
Col. n° 889 del C.O.A.A.T.I.E.R.


FECHA:  
Marzo 2024

PLANO N°: **3**  
Proyecto: 087,55  
ESCALA: **1:150**

PROMOTOR:  
Ayuntamiento de Ortigosa de Cameros  
SITUACIÓN:  
C/ Cirujales, nº1

ENCARGO:  
Memoria valorada para sustitución de canalones y limahoyas de cubierta del CP N° Sra. del Carmen  
PLANO:  
Cubierta.- Actuaciones conservación



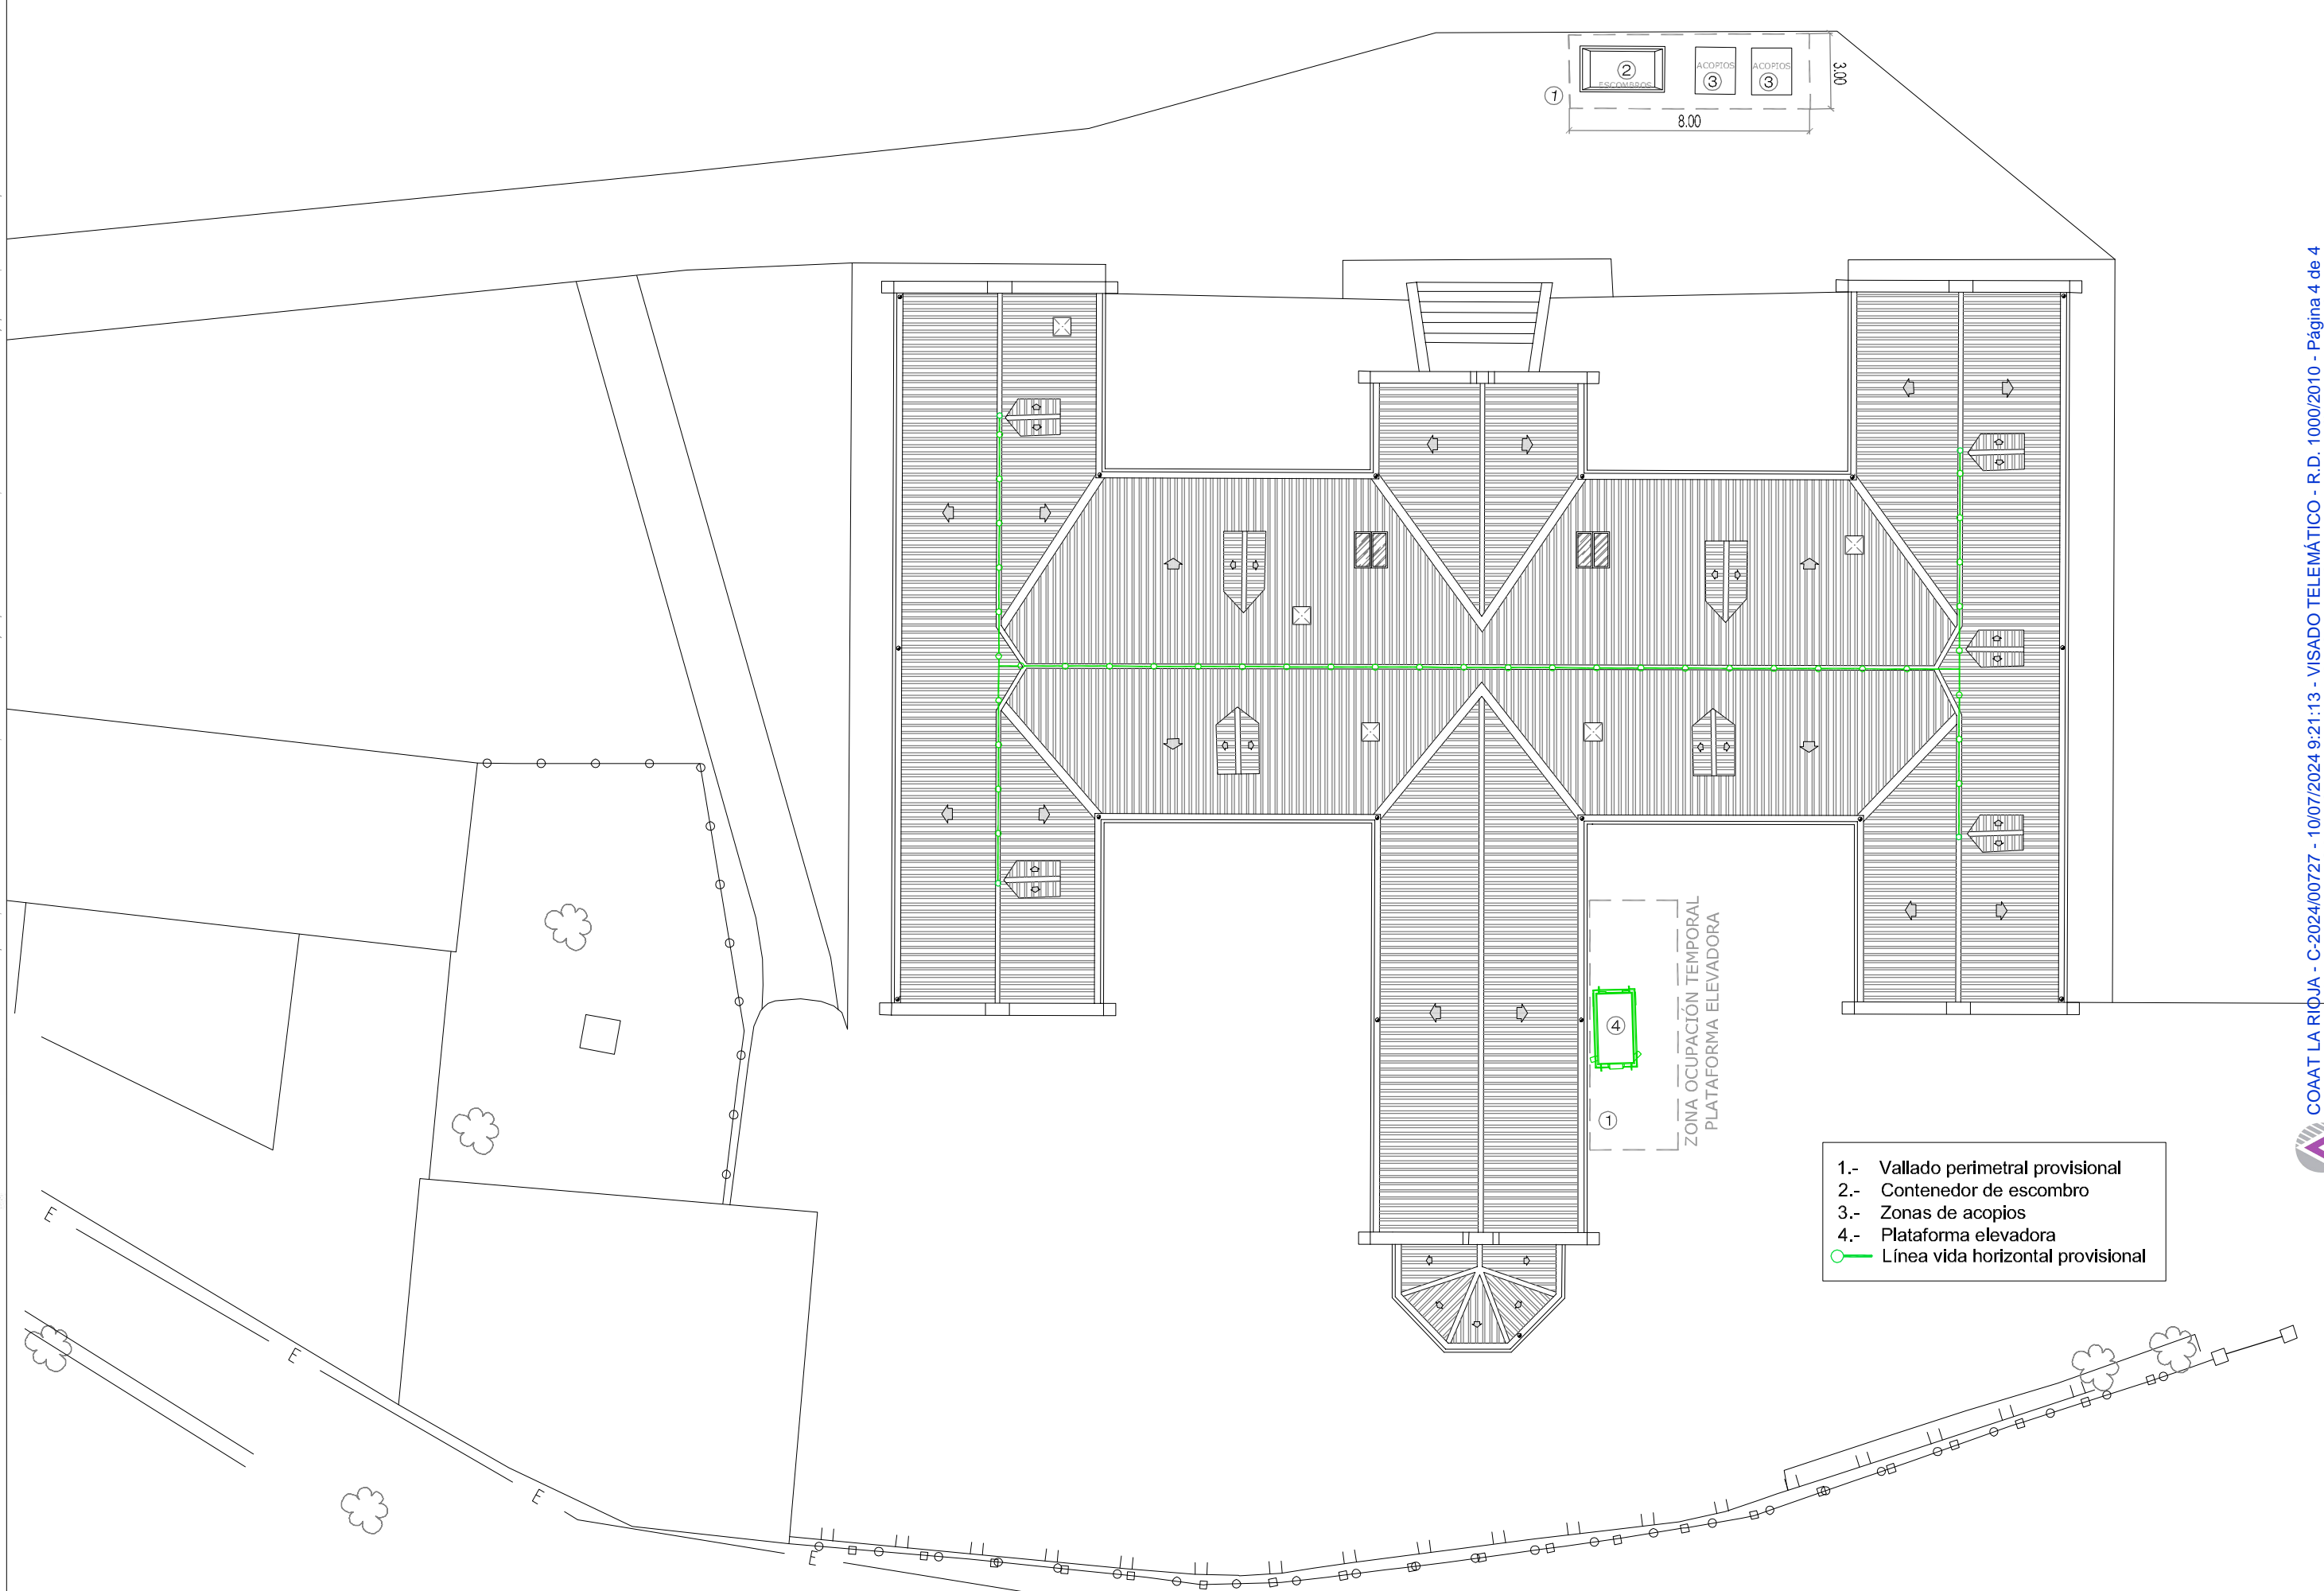

**proyector técnico**  
Ingeniería de edificación e ingeniería de arquitectura

INGENIERO EDIFICACIÓN / ARQUITECTO TÉCNICO:  
  
**Rafael Pereda González**  
 Col. n° 889 del C.O.A.A.T.I.E.R.

FECHA:  
 Marzo 2024

PLANO N°:  
**4**  
 Proyecto: 067,55  
 ESCALA: **1:200**

PROMOTOR:  
 Ayuntamiento de Ortigosa de Cameros  
 SITUACIÓN:  
 C/ Cirujales, n°1

ENCARGO:  
 Memoria valorada para sustitución de canalones y limahoyas de cubierta del CP N° Sra. del Carmen  
 PLANO:  
 Seguridad y salud