


SUPERFICIES ÚTILES (m2) para el cálculo, nº de espacios procedentes	PERFIL (ratio máx.)	PROYECTO TOTAL
A - ESPACIOS DOCENTES		
A.a - Aulas generales		
Aula de E. Secundaria Obligatoria (12 espacios de 50 m2)	600	629.76
Aula de E. S. Bachillerato (4 espacios de 52,5 m2)	210	209.68
Para taquillas unipersonales	50	49.77
A.b - Aulas de pequeño grupo y/o de apoyo a la integración		
Aula p.g. E. Secundaria (2 espacio de 25 m2)	50	53.86
A.c - Espacios docentes específicos		
Aula de Informática E. Secundaria, o para Bachillerato (IS-1, INFOCOLE)	100	113.58
Aula de Informática E. Secundaria, (IS-2)	75	84.89
Aula de Música E. Secundaria (MS-1)	62	69.97
Seminario de Música de E. Secundaria	13	13.18
Aula-taller de Educación Plástica y Visual-1/adaptación curricular, de E. Secundaria	62	69.78
Seminario de Educación Plástica y Visual	13	13.18
Aula-taller de Tecnología-1 de E. Secundaria	87	98.85
Seminario de Tecnología	13	13.18
Laboratorio de Ciencias Naturales de E. Secundaria	75	84.89
Antelaboratorio - seminario de ciencias	25	27.12
Laboratorio de Física y Química-1 de E. Secundaria	75	84.89
Gimnasio: recinto / sala polideportiva	408	408.13
Gimnasio: frontón	64	64.00
Gimnasio: galotxeta	64	64.00
Gimnasio: triquet	184	184.00
Gimnasio: vestuarios	90	90.00
Gimnasio: aseos	20	20.00
Gimnasio: profesor / monitor (vestuario + seminario)	20	20.00
Gimnasio: almacenes (I/, si ha lugar, cuarto de calderas propias)	20	20.00
A.c' - Espacios docentes específicos de Bachillerato		
Bachillerato de Ciencias de la Naturaleza y de la Salud (bachillerato C)		
Laboratorio de Física y Química -2	75	84.70
Antelaboratorio - seminario de Física y Química	25	26.93
Aula de Dibujo (compatible con bachillerato T)	100	113.58
Bachillerato de Humanidades y Ciencias Sociales (bachillerato H)		
Aula-taller de Tecnología de bachillerato (compatible con bachillerato T)	125	142.15
A.d - Espacios docentes comunes		
Sala polivalente o de usos múltiples	112	118.15
Almacén de sala polivalente o de usos múltiples	13	12.88
Biblioteca	100	109.74
Seminarios de E. Secundaria (3 espacios de 25 m2)	75	80.60
Almacenes de recursos docentes (varios en total)	12	9.06
Cuartos de limpieza (varios estratégicamente repartidos)	8	5.74
A.e - Servicios sanitarios		
Aseos de alumnos (aprox. 0,30 m2/pe (de P y O y B y F))	130	119.01
Aseos personas movilidad reducida (pmr) (n espac. de aprox. 5m2)	20	20.94
SUMA ESPACIOS DOCENTES	3175	3330.19

SUPERFICIES ÚTILES (m2) para el cálculo, nº de espacios procedentes	PERFIL (ratio máx.)	PROYECTO TOTAL
B - ADMINISTRACION		
Despacho de Dirección	25	25.38
Despacho de Jefatura de estudios	13	14.97
Despacho de Administrador / Secretario	13	14.56
Secretaría	50	55.62
Despacho de Servicio de Orientación / Psicólogo	13	14.56
Sala de profesores	75	79.11
Aseos de adultos	13	15.38
Local de primeros auxilios y atenciones sanitarias	13	14.56
Sala de Asociación de madres y padres de alumnos (AMPA)	25	26.93
Sala de Asociación de alumnos (AA)	25	26.93
Sala de visitas	13	14.97
Conserjería + reprografía	25	27.63
C - SERVICIOS GENERALES		
Almacén general	25	27.13
Cuartos de limpieza	6	6.17
Cuarto de basuras	6	6.04
Contadores eléctricos / Grupo electrógeno	6	5.87
Cuarto de instalaciones ambientales (según proceda: calderas, compresores,...)	13	19.14
Ascensor con sala de máquinas (si ha lugar)	13	5.98
Aseos y vestuarios para personal no docente	6	6.17
Cuarto grupo de presión BIES	-	6.17
SUMA TOTAL (A + B + C)	3550	3743.46
D - ESPACIOS OPCIONALES		
Cafetería	75	82.37
Vivienda conserje	90	90.00
SUMA TOTAL superficie útil (de uso) interior (Ui = A+B+C+D)	3715	3915.83
Circulaciones (pasos) interiores (entre 20 y 25 % sobre Ui)	929	993.35
SUMA SUPERFICIE UTIL interior (Si = 1,25 Ui)	4644	4909.18
Muros y tabiquerías (entre 12 y 15 % sobre Si)	697	605.98
SUMA SUPERFICIE CONSTRUIDA interior (1,15 Si)	5340	5515.16
De superficie cubierta y abierta: 50% s/superficies "porches" (ver en E)	125	142.78
TOTAL SUPERFICIE CONSTRUIDA (1,15 Si + 50% de "porches")	5465	5657.94

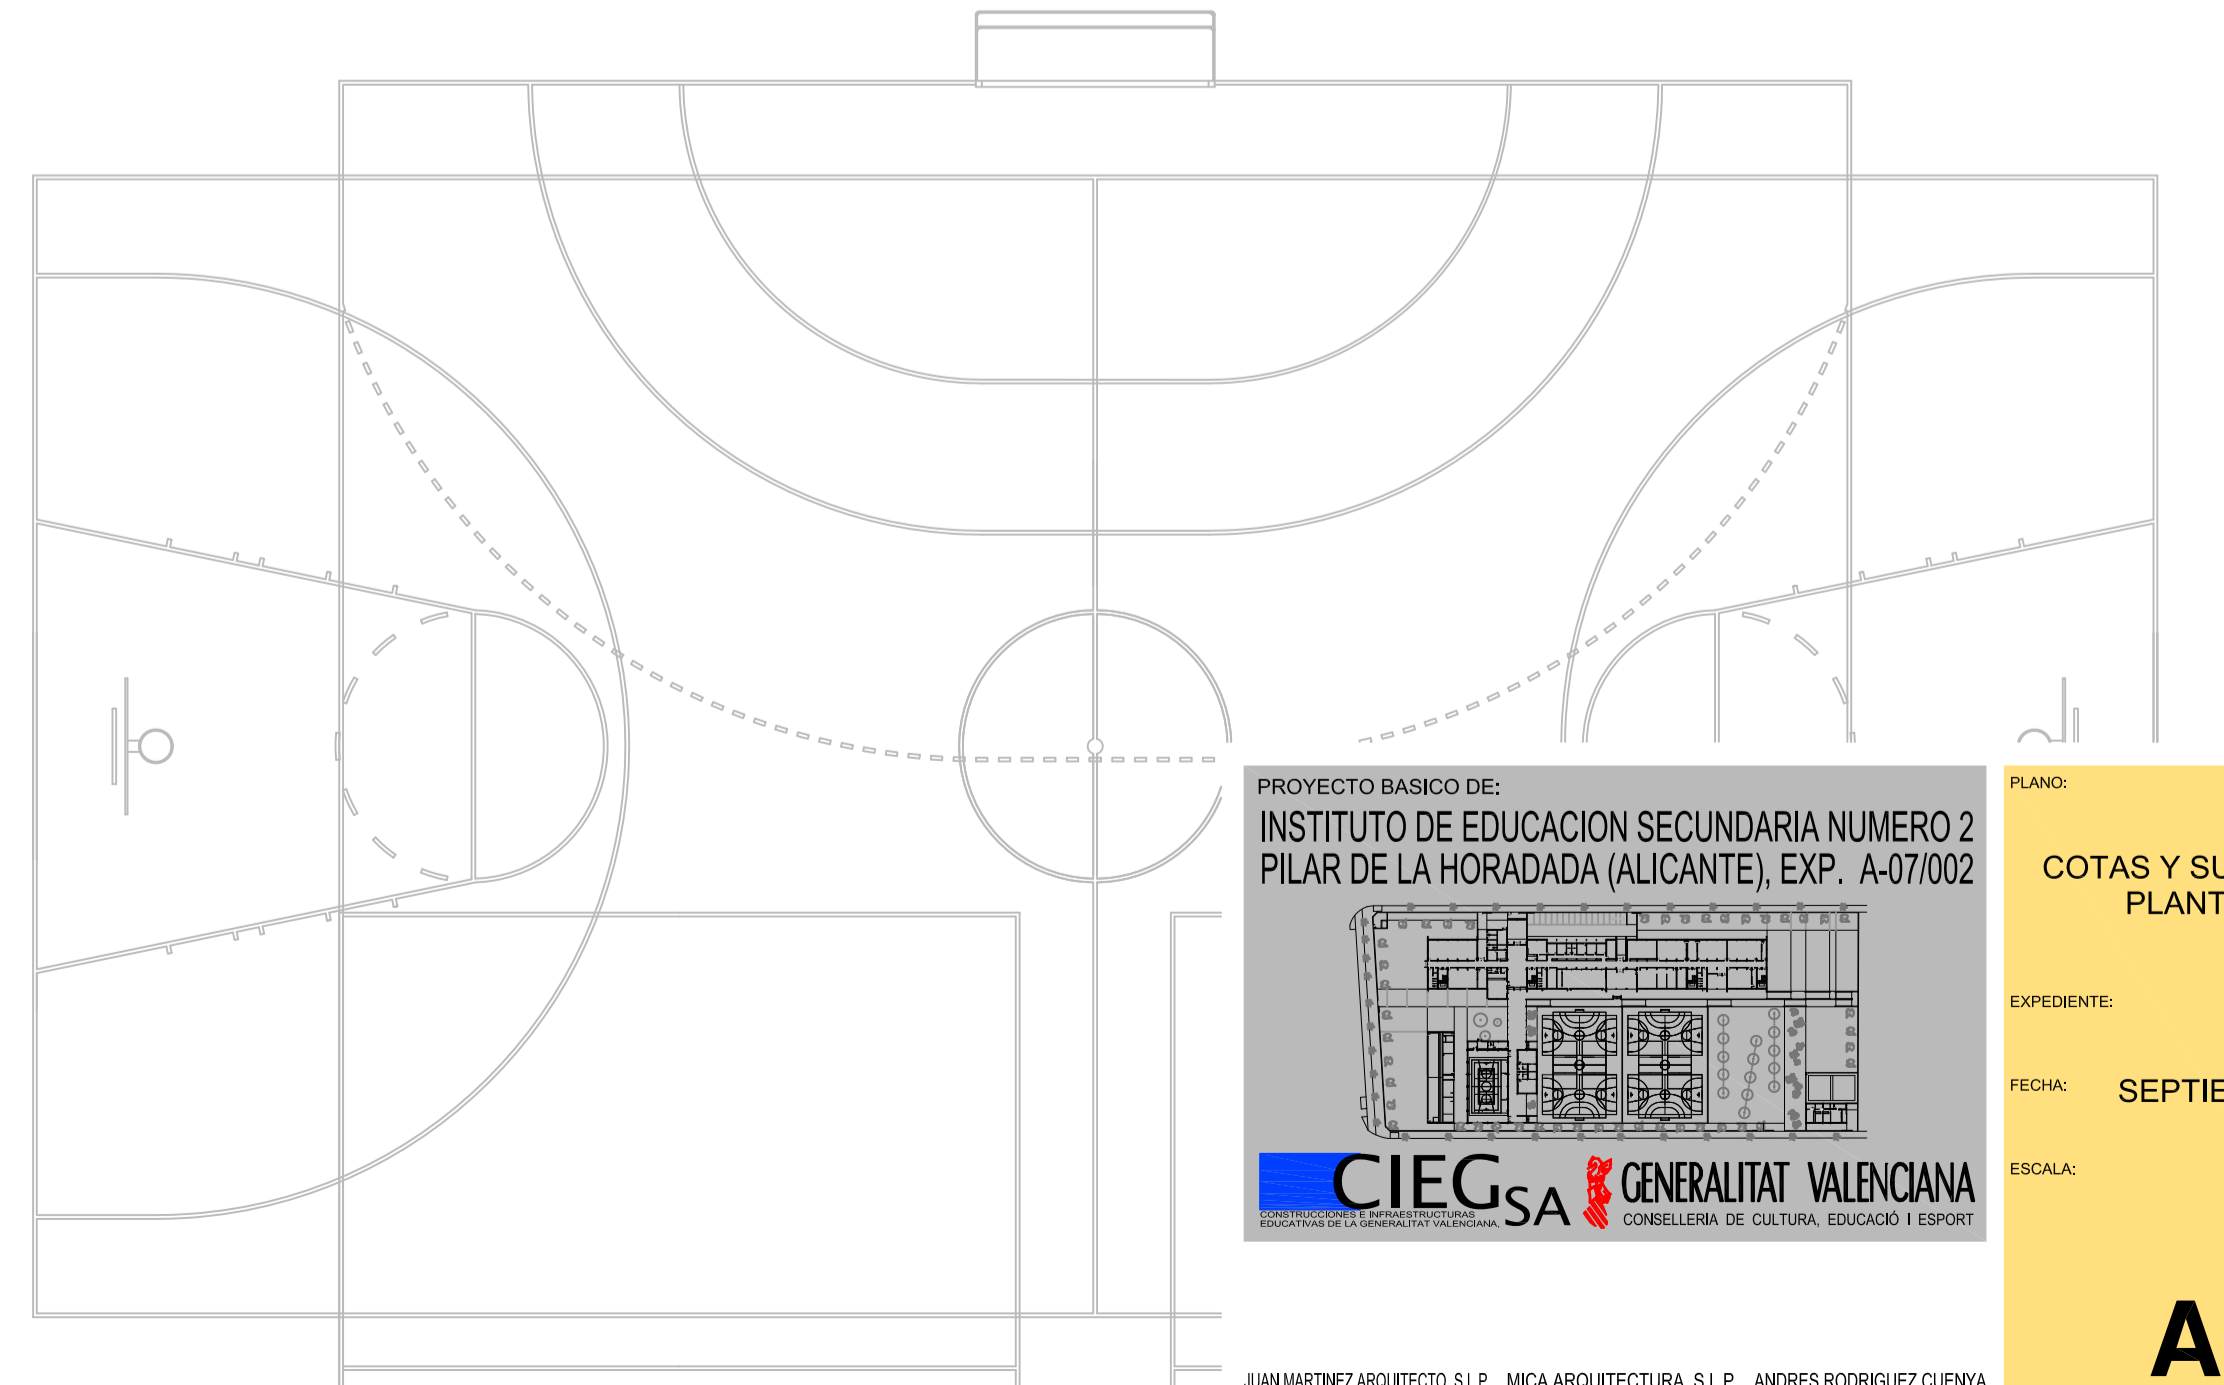

PROYECTO BASICO DE:
INSTITUTO DE EDUCACION SECUNDARIA NUMERO 2
PILAR DE LA HORADADA (ALICANTE), EXP. A-07/002

CIEGSA GENERALITAT VALENCIANA
CONSELLERIA DE CULTURA, EDUCACIÓ I ESPORT

PLANO:
USOS
COTAS Y SUPERFICIES
PLANTA 1 (1 DE 2)

EXPEDIENTE:
Z0906

FECHA:
SEPTIEMBRE 2011

ESCALA:
1/100

A.3-3