


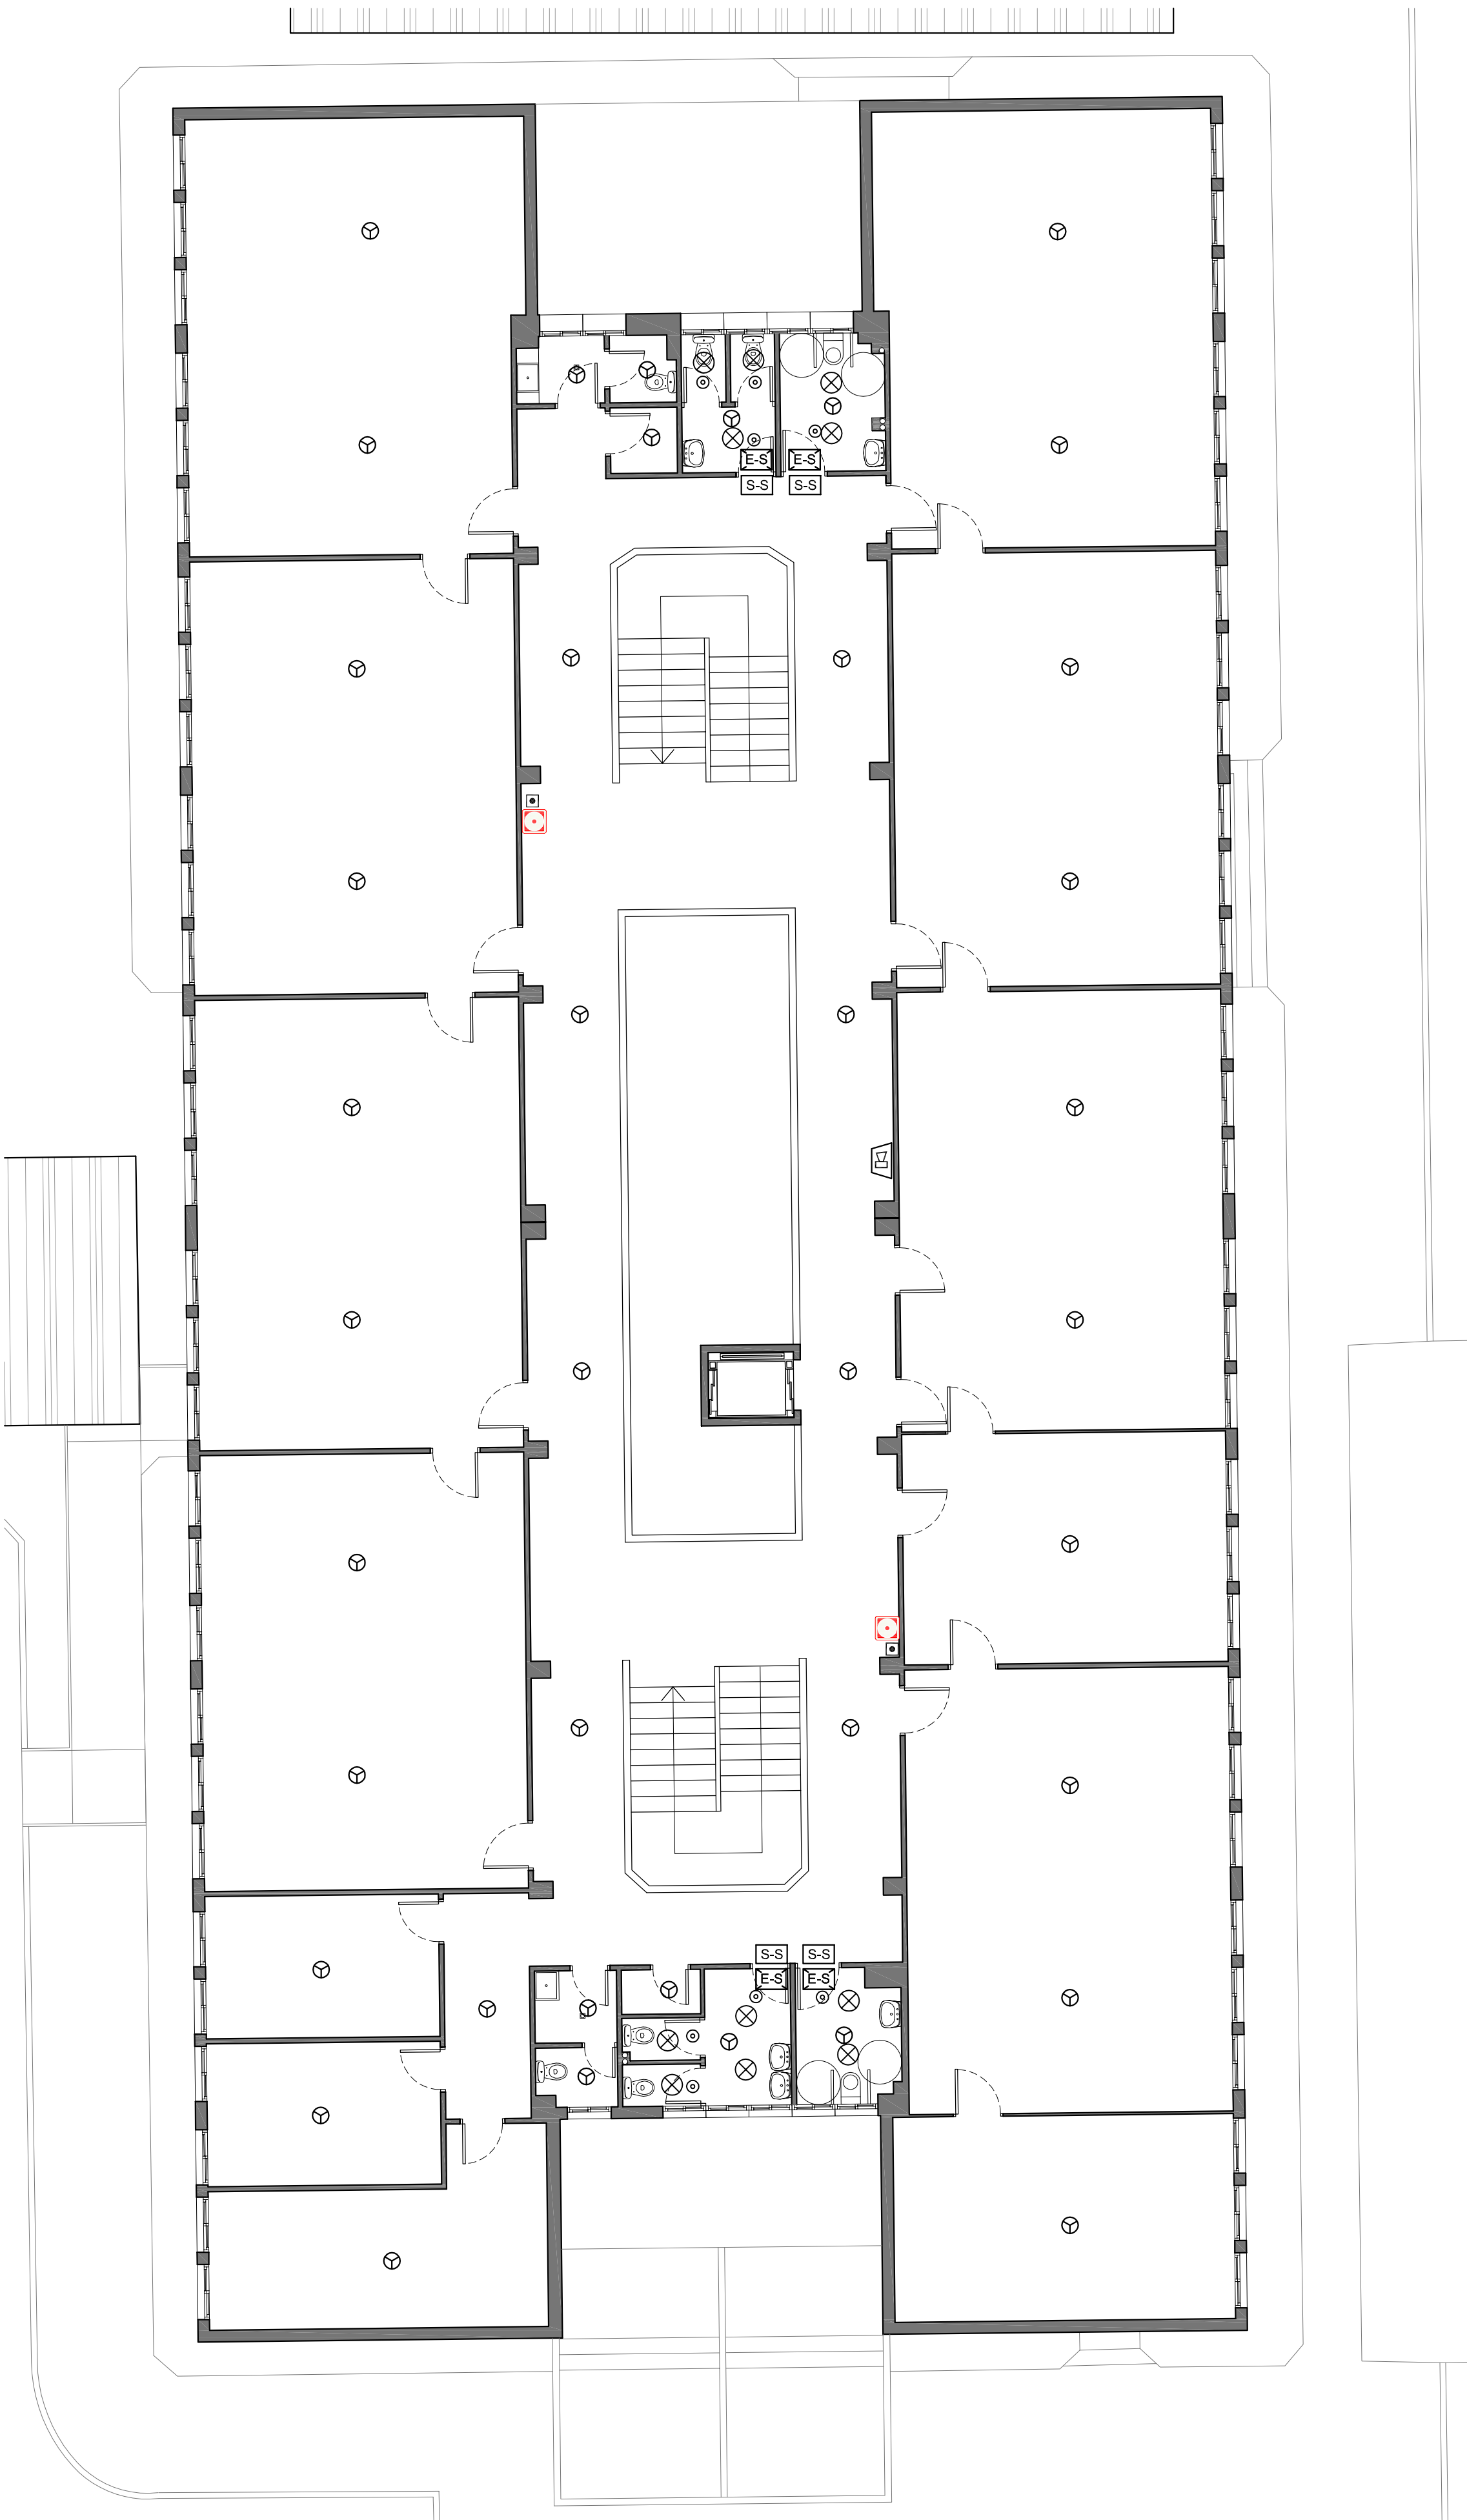

| LEYENDA DE SÍMBOLOS |                                                    |
|---------------------|----------------------------------------------------|
|                     | CENTRAL DETECCIÓN DE CO UNA ZONA                   |
|                     | SIRENA ACÚSTICA EXTERNA                            |
|                     | SIRENA ELECTRÓNICA 85 dB, ALARMA INTERIOR INCENDIO |
|                     | SEÑALIZACIÓN DE SIN SALIDA                         |
|                     | EQUIPO AUTÓNOMO DE EMERGENCIA Y SEÑALIZACIÓN 80 Lm |
|                     | PULSADOR DE DISPARO MANUAL PARA ALARMA DE INCENDIO |
|                     | DETECTOR DE MONOXIDO DE CARBONO, TIPO DOD          |
|                     | CARTEL SEÑALIZADOR PULSADOR                        |
|                     | CARTEL INDICADOR ALARMA                            |

| LEYENDA DE SÍMBOLOS |                                  |
|---------------------|----------------------------------|
|                     | SENSOR DE MOVIMIENTOS            |
|                     | LUMINARIA DOWNLIGHTS             |
|                     | PANTALLA LED 60X60 CM            |
|                     | CENTRAL Y DETECTORES DE INCENDIO |

| PROYECTO BÁSICO Y DE EJECUCIÓN DE REPARACIONES, MEJORAS, ELIMINACIÓN DE BARRERAS ARQUITECTÓNICAS Y LAS CONDICIONES DE SEGURIDAD DE LOS EDIFICIOS DEL CENTRO PUBLICO DOCENTE “LUIS VIVES” |                                                                             |                      |         |
|---|-----------------------------------------------------------------------------|----------------------|---------|
| SITUACIÓN   | C/ DEPOSIT VELL Nº 3<br>BENAGUACIL (VALENCIA)                               | Fecha:               | ESCALA: |
|   |                                                                             | MAYO-19              | 1/100   |
| PROMOTOR   | M.I. AYUNTAMIENTO DE BENAGUACIL                                             | ARQUITECTO TÉCNICO:  |         |
| PLANO Nº 8.02   | ELECTRICIDAD Y PROTECCIÓN CONTRA INCENDIOS<br>EDIFICIO PRINCIPAL P. PRIMERA | MANUEL JUESÁS SIERRA |         |