


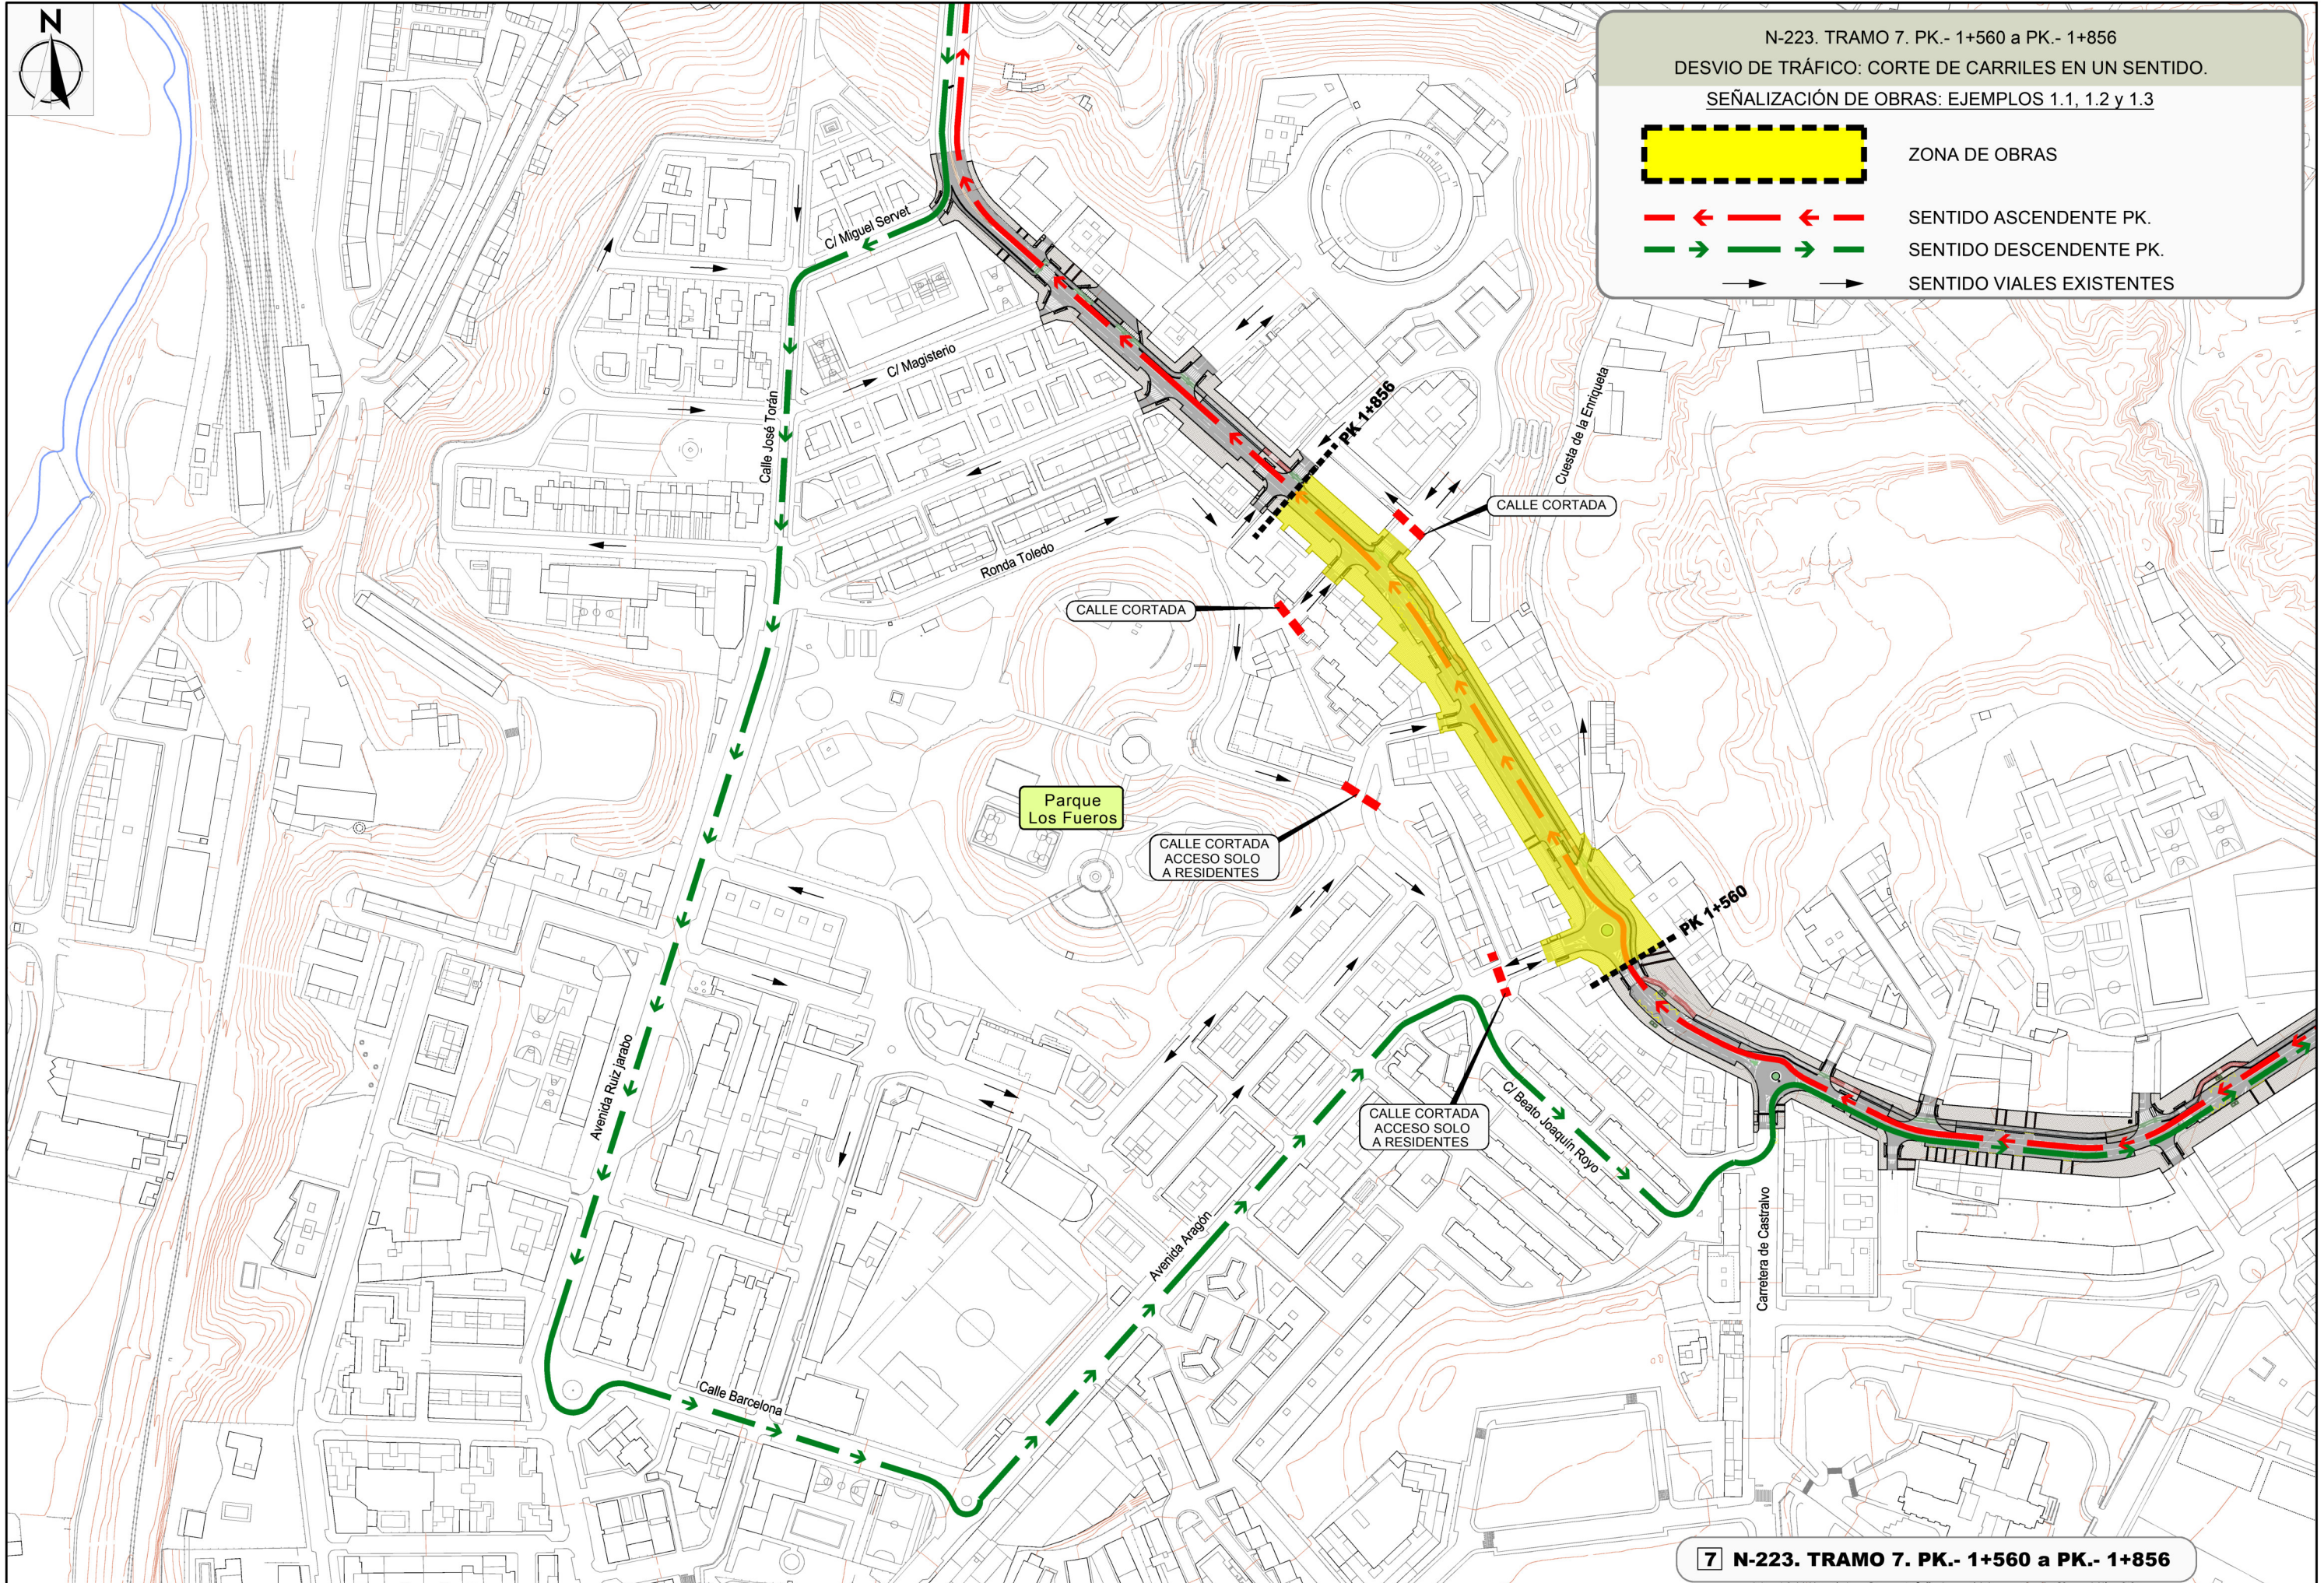

N-223. TRAMO 7. PK.- 1+560 a PK.- 1+856
 DESVIO DE TRÁFICO: CORTE DE CARRILES EN UN SENTIDO.

SEÑALIZACIÓN DE OBRAS: EJEMPLOS 1.1, 1.2 y 1.3



7 N-223. TRAMO 7. PK.- 1+560 a PK.- 1+856