

SITUACION
CAMPOS

PLANEAMIENTO Y TECNOLOGIA S.L.

PRODUCTOR:
CAMPOS AJUNTAMENT

AUTOR:
OSCAR G. DE VICUÑA AIEDO
LIC. 25.586

TITULO DEL PROYECTO:
(MUNICIPIO DE CAMPOS)



REF.
1711

FECHA:
OCT-17

ESCALA: 1:1000
0 10 20

TITULO DEL PLANO:
SITUACION

NOM DE PLANO:
1
HOLAE 1 DE 1

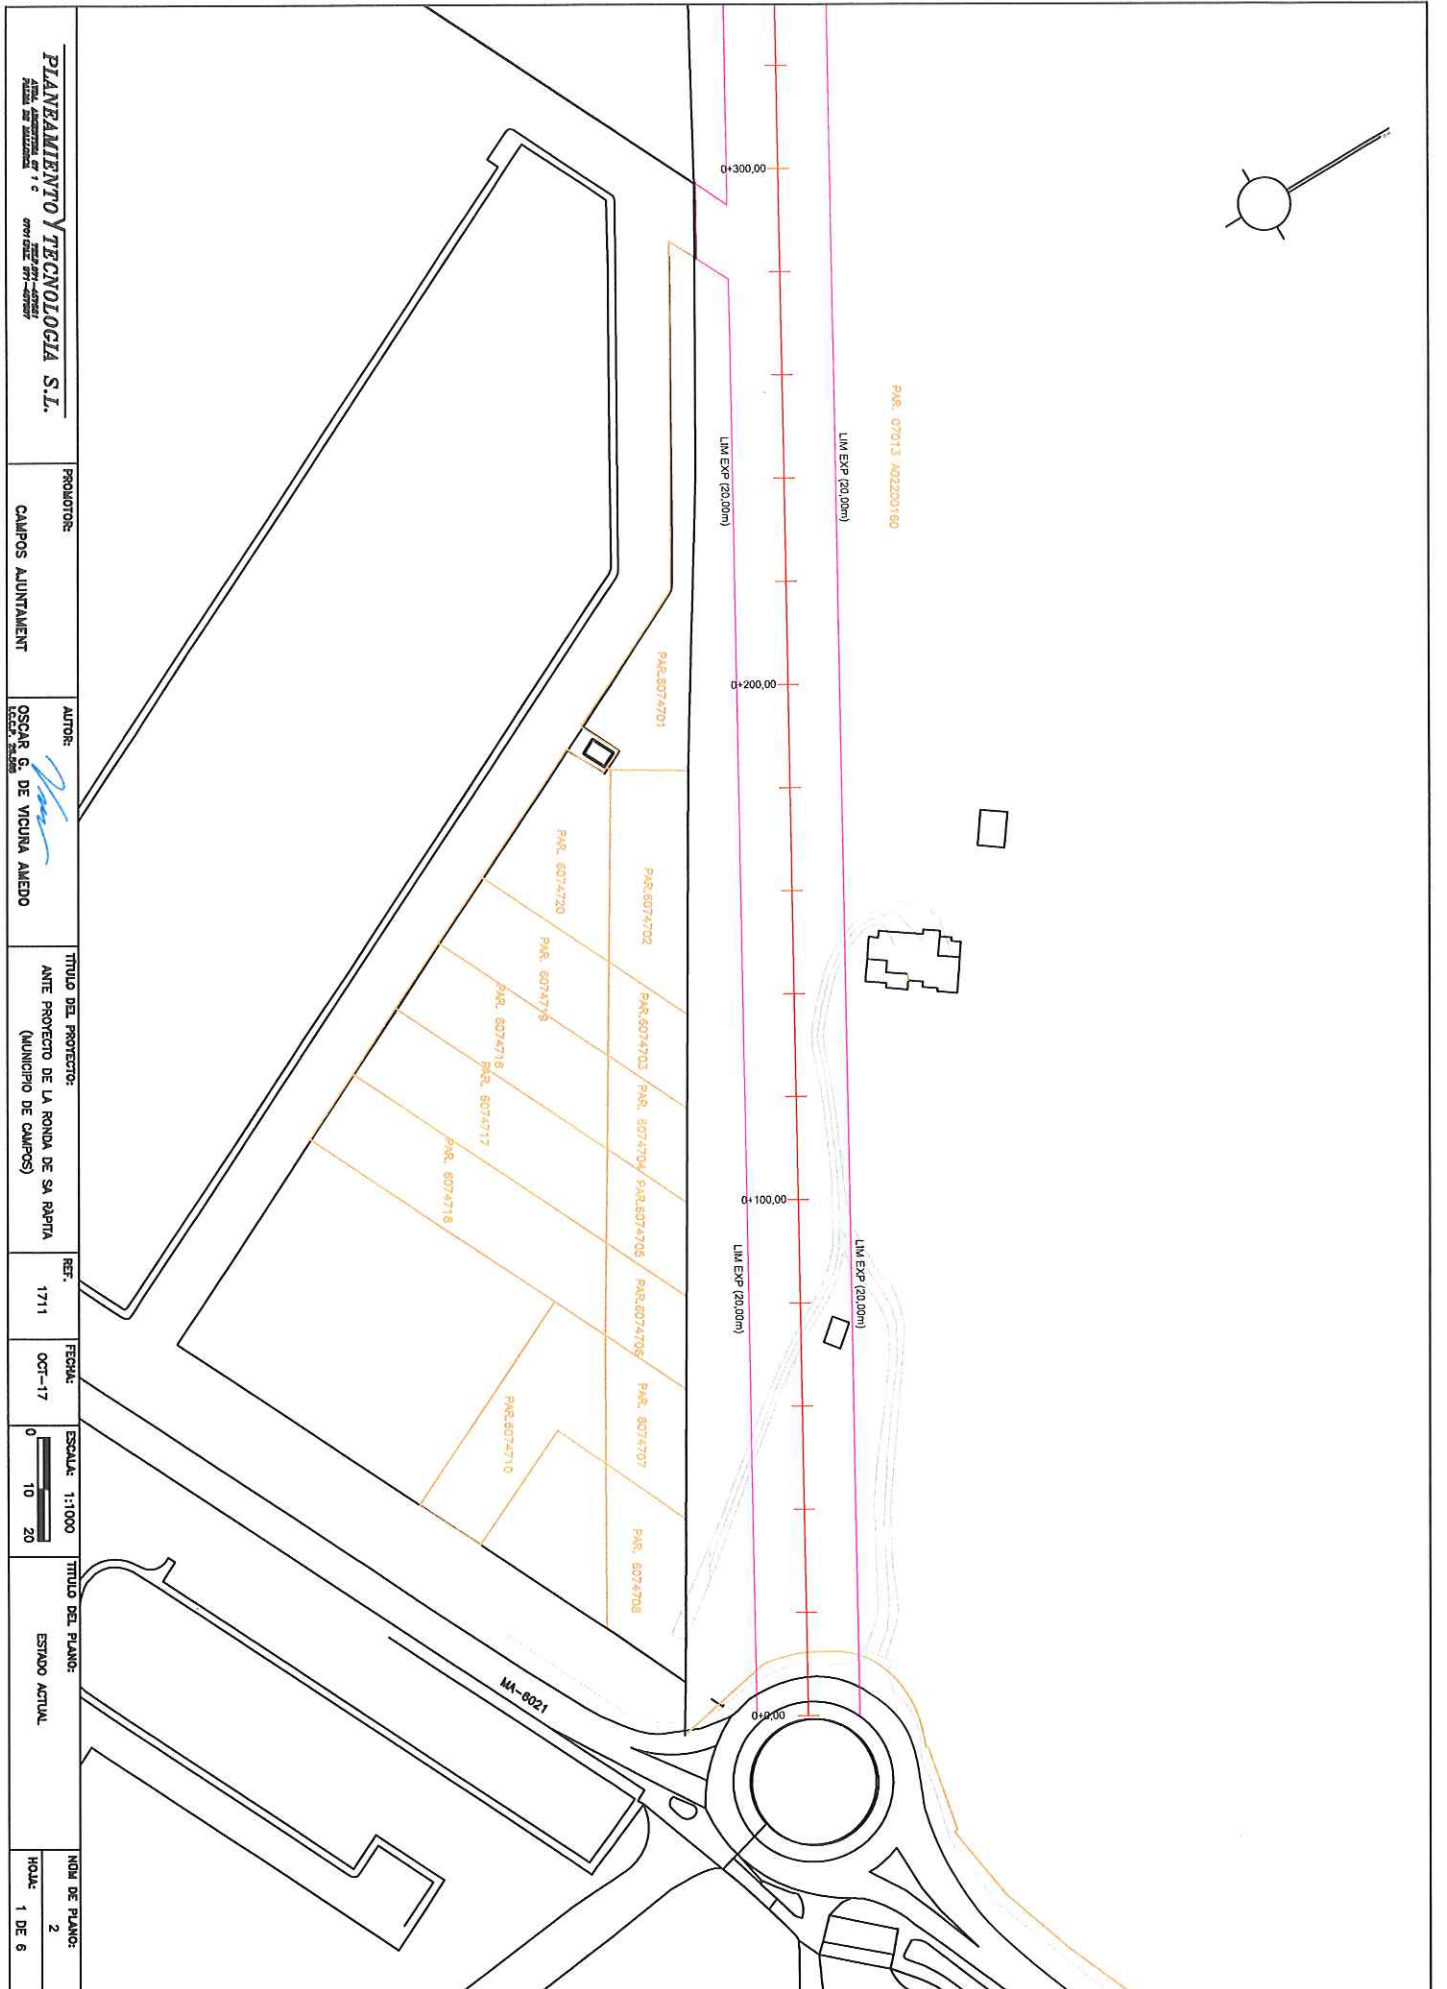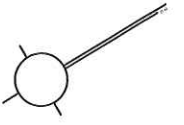


LIM EXP (20.00m)

LIM EXP (20.00m)

0+300.00

0+200.00

0+100.00

LIM EXP (20.00m)

LIM EXP (20.00m)

0+00.00


PAR. 8074701

PAR. 8074702

PAR. 8074703

PAR. 8074704

PAR. 8074705

PAR. 8074706

PAR. 8074707

PAR. 8074708

PAR. 8074720

PAR. 8074718

PAR. 8074719

PAR. 8074716

PAR. 8074717





PAR. 8074710

PLANTEAMIENTO Y TECNOLOGIA S.L.


PROMOTOR:

CAMPOS AJUNTAMENT

AUTOR:

OSCAR G. DE VICUNA AMEDO

TITULO DEL PROYECTO:

ANTE PROYECTO DE LA RONDA DE SA RAPIA
(MUNICIPIO DE CAMPOS)

REF.

1711

FECHA:

OCT-17

ESCALA: 1:1000



TITULO DEL PLANO:


ESTADO ACTUAL

NUM DE PLANO:

2

HOJA:

1 DE 6

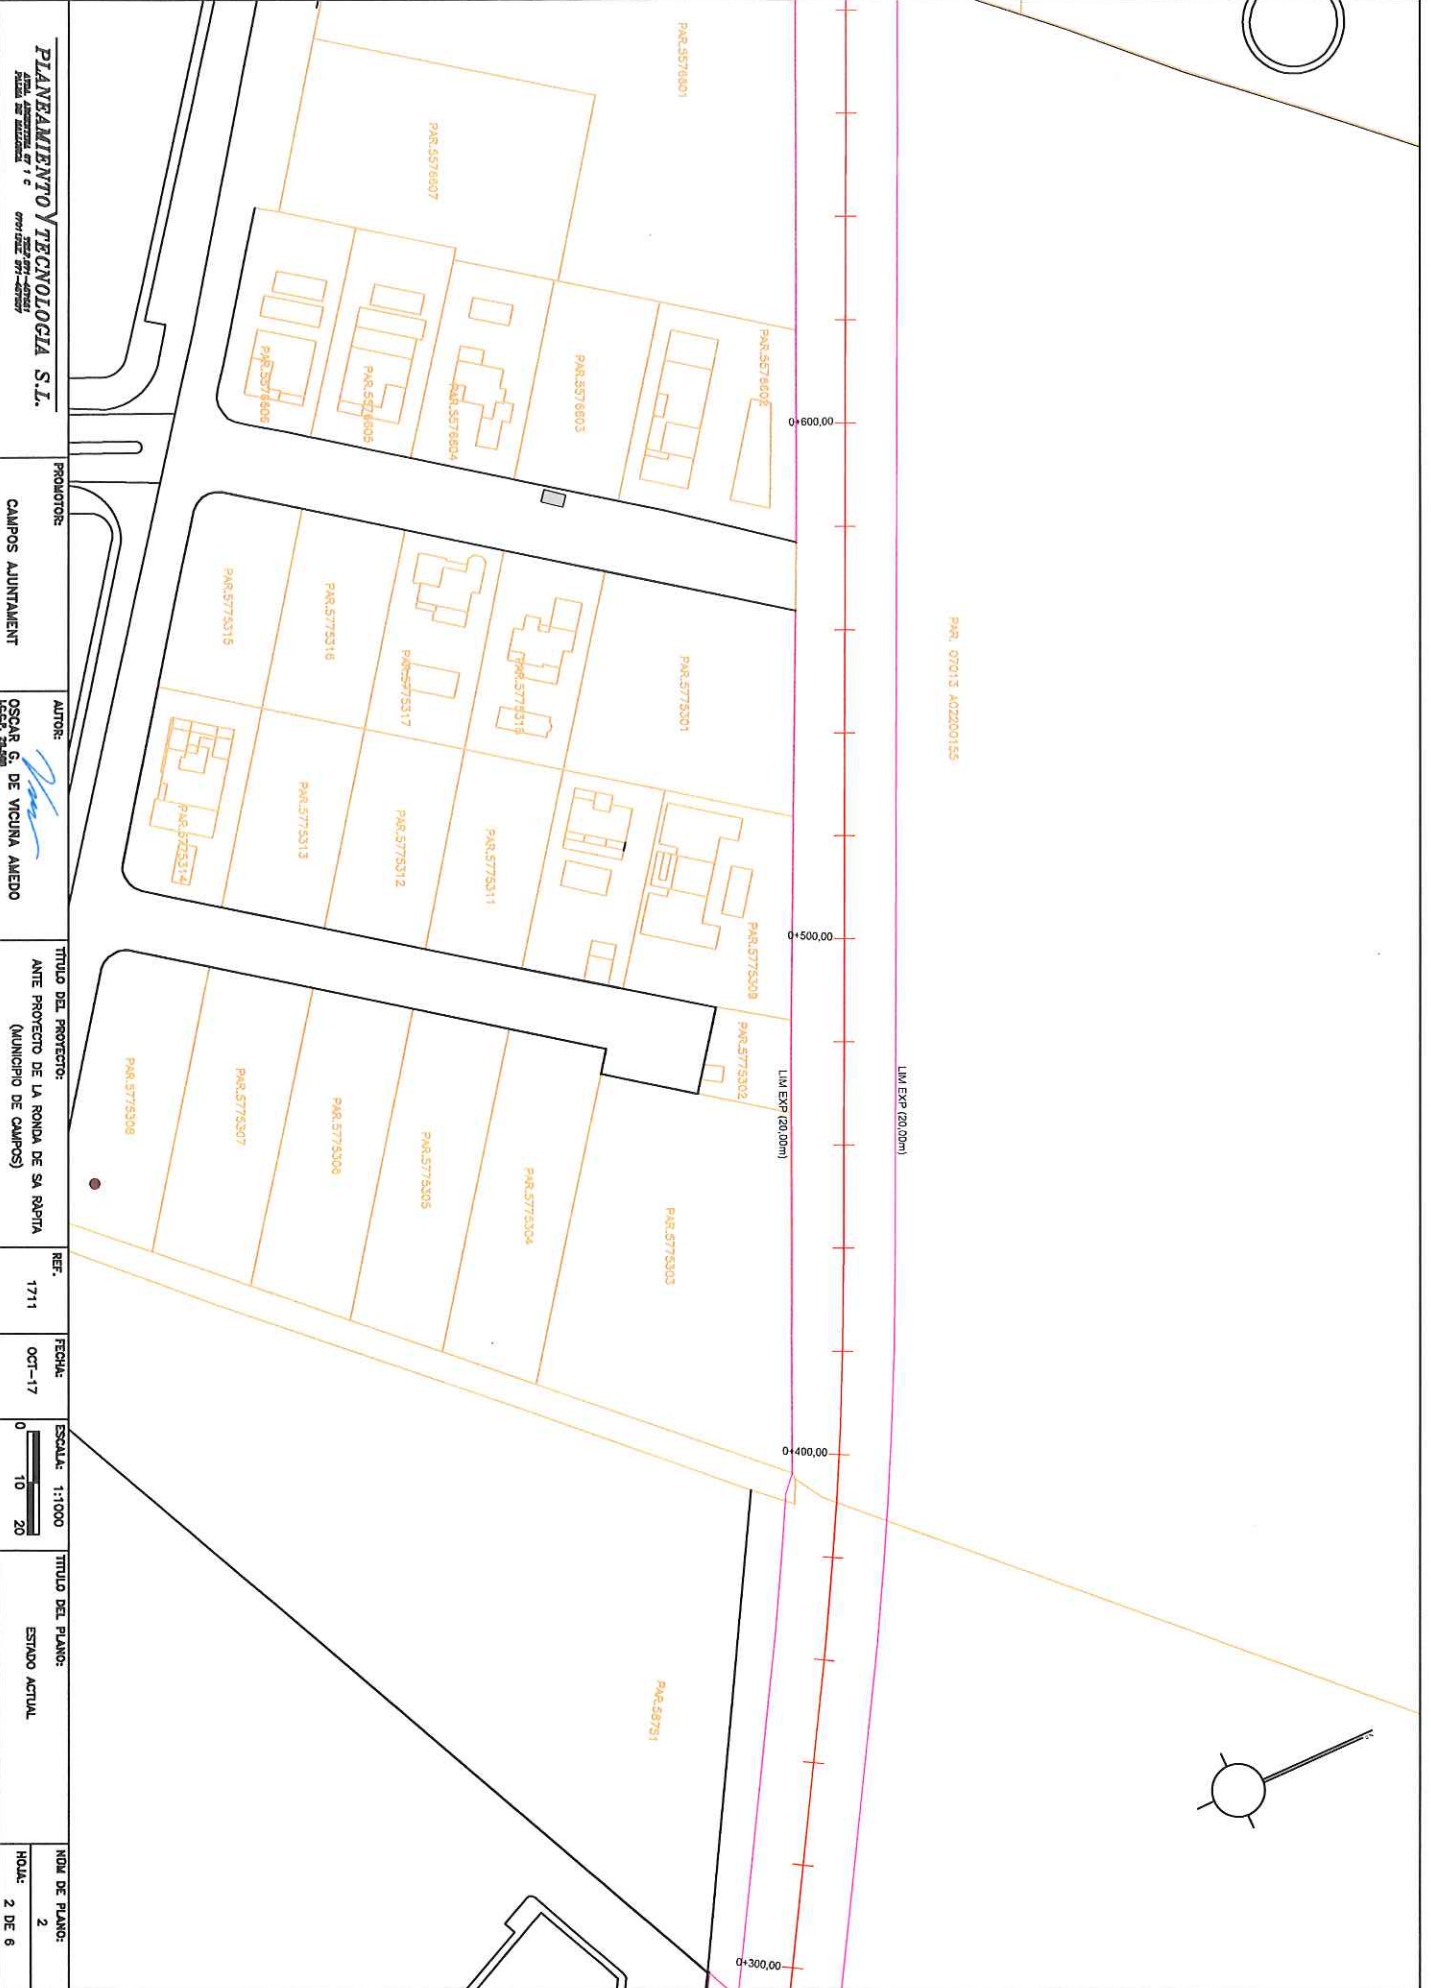

PLANEAMIENTO Y TECNOLOGIA S.L.

PROYECTOR:
 CAMPOS AJUNTAMENT

AUTOR:
 OSCAR G. DE VICUNA ABEJO

TITULO DEL PROYECTO:
 (MUNICIPIO DE CAMPOS)


REF.:
 1711

FECHA:
 OCT-17

ESCALA: 1:1000
 0 10 20

TITULO DEL PLANO:
 ESTADO ACTUAL

NDA DE PLANO:
 2
HOLA: 2 DE 6

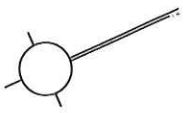

PLANTEAMIENTO Y TECNOLOGIA S.L.

PROYECTO:

CAMPES AJUNTAMENT

AUTOR:

OSCAR G. DE VICUNA AMEDO

TITULO DEL PROYECTO:

ANTE PROYECTO DE LA RONDA DE SA RABITA
(MUNICIPIO DE CAMPOS)

REF.:

1711

FECHA:

OCT-17

ESCALA: 1:1000

TITULO DEL PLANO:

ESTADO ACTUAL

NO. DE PLANO:

2

HOLA: 3 DE 6



PLANEAMIENTO Y TECNOLOGIA S.L.

PROMOTOR:
 CAMPOS AJUNTAMENT

AUTOR:
 OSCAR G. DE VICUNA AMEDO

TITULO DEL PROYECTO:
 ANTE PROYECTO DE LA RONDA DE SA RABITA
 (MUNICIPIO DE CAMPOS)

REF.:
 1711

FECHA:
 OCT-17

ESCALA: 1:1000

TITULO DEL PLANO:
 ESTADO ACTUAL

NUM DE PLANO:
 2
HOLA: 4 DE 6



PLANTEAMIENTO Y TECNOLOGIA S.L.


PROYECTOR:
CAMPOS AJUNTAMENT

AUTOR:
OSCAR G. DE VICUNA AMEDO

TITULO DEL PROYECTO:
(MUNICIPIO DE CAMPOS)


REF.
1711

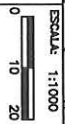

FECHA:
OCT-17





TITULO DEL PLANO:
ESTADO ACTUAL

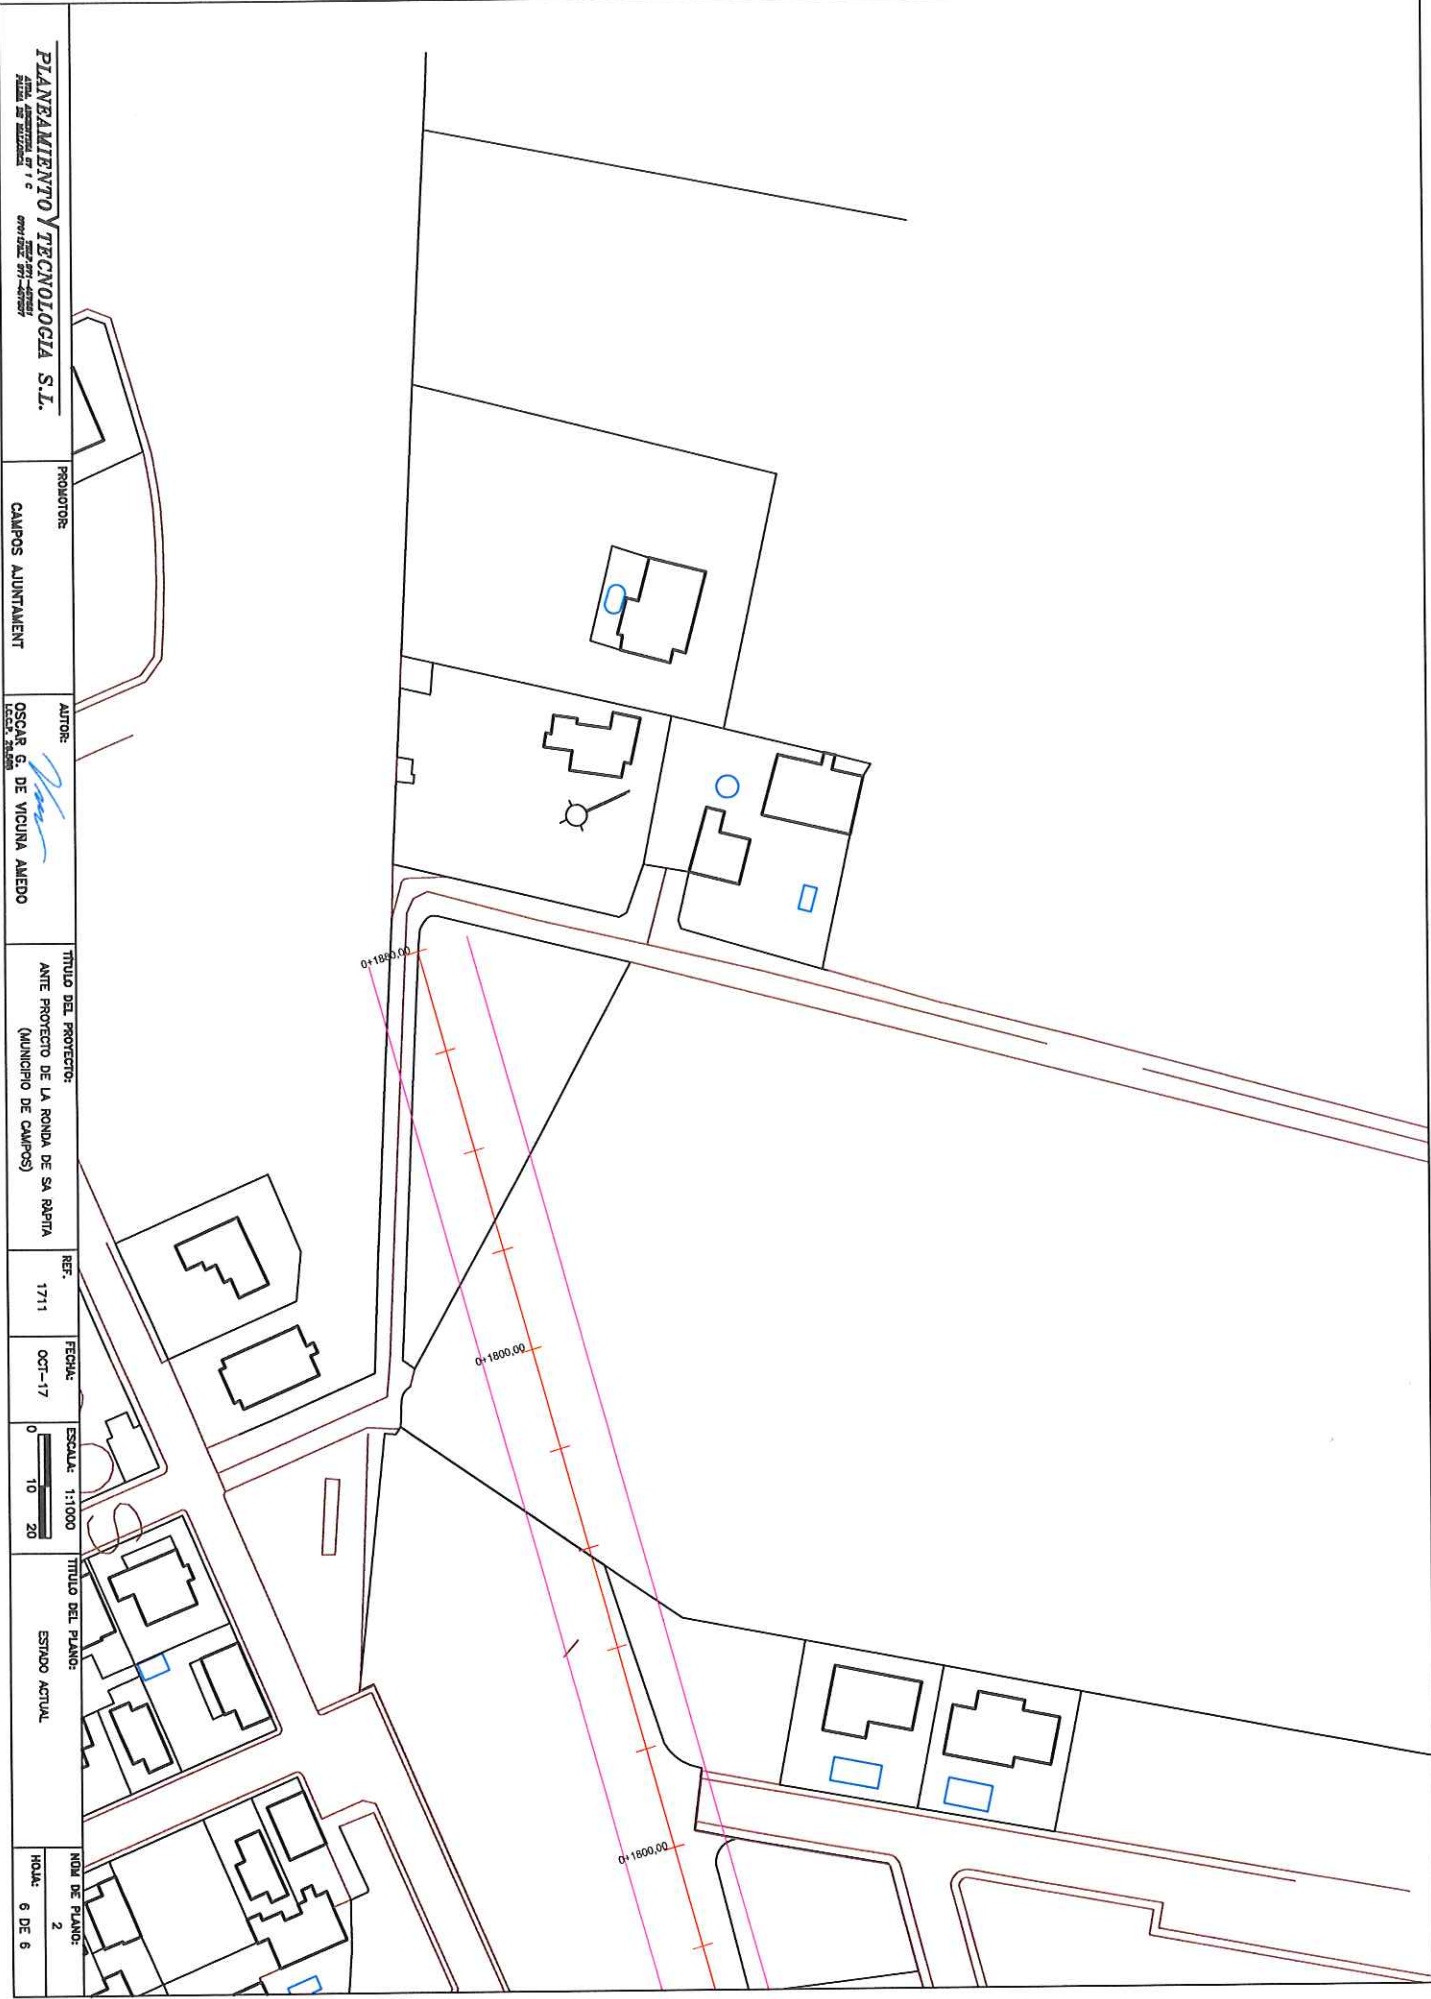HOJA DE PLANO:
2
HOJA: 5 DE 6





--	--	---------------------------------	---	--	--------------	------------------	---	------------------------------------	--------------------	------------------

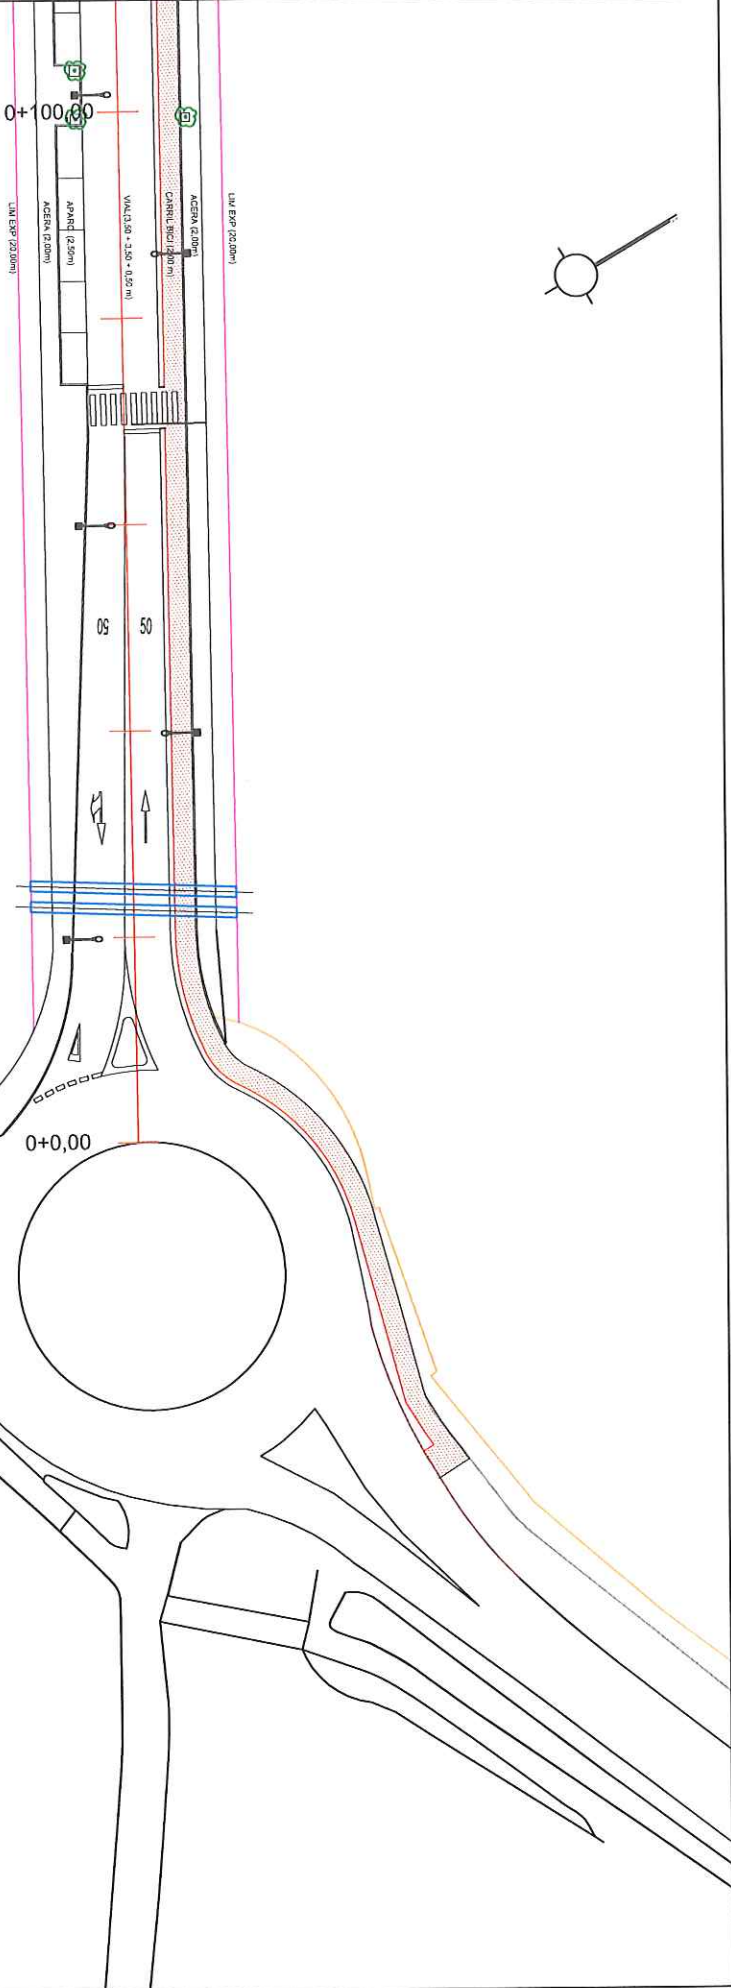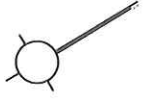

SECCIÓN TIPO PROYECTO

2,00	2,00	2,50	3,50	3,50	0,50	2,00	2,00
EXPROP	ACERA	APARCAMIENTO	CARRIL	CARRIL	CARRIL BICI	ACERA	EXPROP
16,00							
E E							

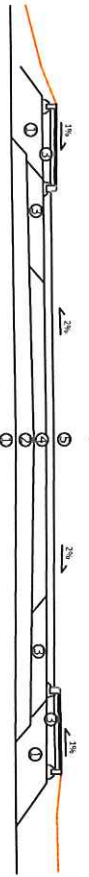

- ② 75 cm de suelo seleccionado (Art. 330 del PG-3)
- ③ Zahorra Artificial ZA-25.
- ④ 30 cm de suelo cemento SCCO (EN 117/9 32,5N)
- ⑤ 12 cm MIBC

PLANEAMIENTO Y TECNOLOGIA S.L.

PROMOTOR: CAMPOS AJUNTAMENT
 AUTOR: OSCAR G. DE VICUÑA AMEDO
 LEONARDO

TÍTULO DEL PROYECTO: ANTE PROYECTO DE LA RONDA DE SA RAPIA (MUNICIPIO DE CAMPOS)


REF. 1711

FECHA: Oct-18




TÍTULO DEL PLANO: ESTADO PROYECTO



Nº DE PLANO: 3
 HOJA: 1 DE 11

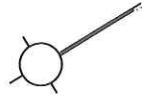

PAR. 07013 A02200160

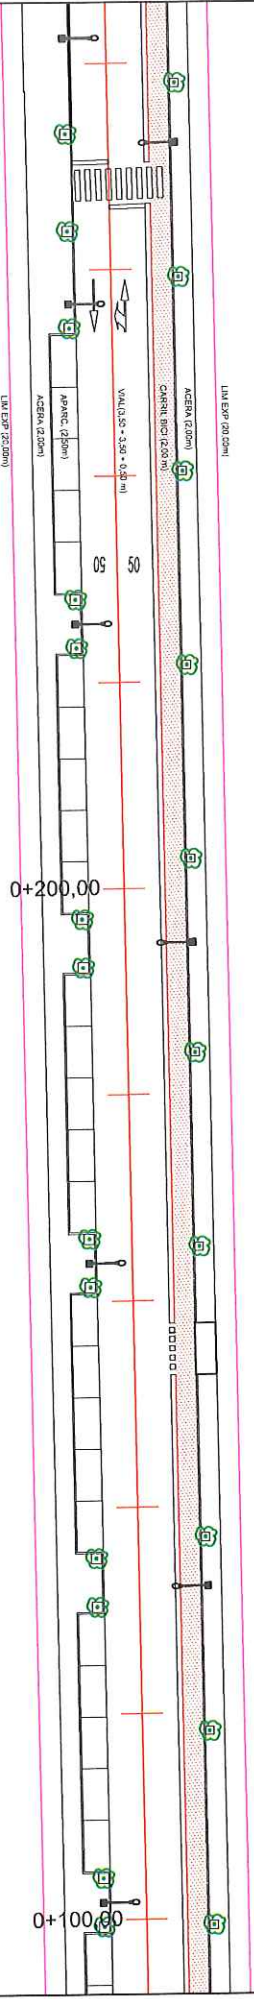

SECCION TIPO PROYECTO

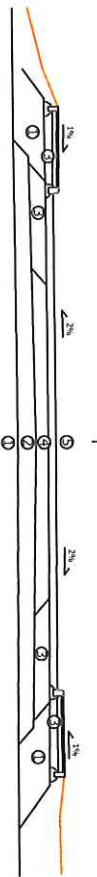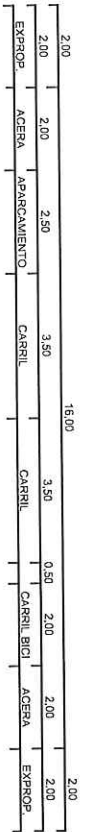

- ① Suelo tolerable (Art. 330 del PC-3)
- ② 75 cm de suelo seleccionado (Art. 330 del PC-3)
- ③ Zanohra Artificial ZA-25.
- ④ 30 cm de suelo cemento SCC20/CEN. ITU/B 32,5N
- ⑤ 12 cm MRC

PLANEAMIENTO Y TECNOLOGIA S.L.
AVDA. AMERINDIA DE 1ª c. 0901 1000 0000

PRODUCTOR: CAMPOS AJUNTAMENT

AUTORS: OSCAR G. DE VICUNA AIEDO
ICCOP 20.000

TITULO DEL PROYECTO: ANTE PROYECTO DE LA RONDA DE SA RAPTIA (MUNICIPIO DE CAUPOS)


REF.: 1711


FECHA: Oct-18



TITULO DEL PLANO: ESTADO PROYECTO


HOJA: 2 DE 11

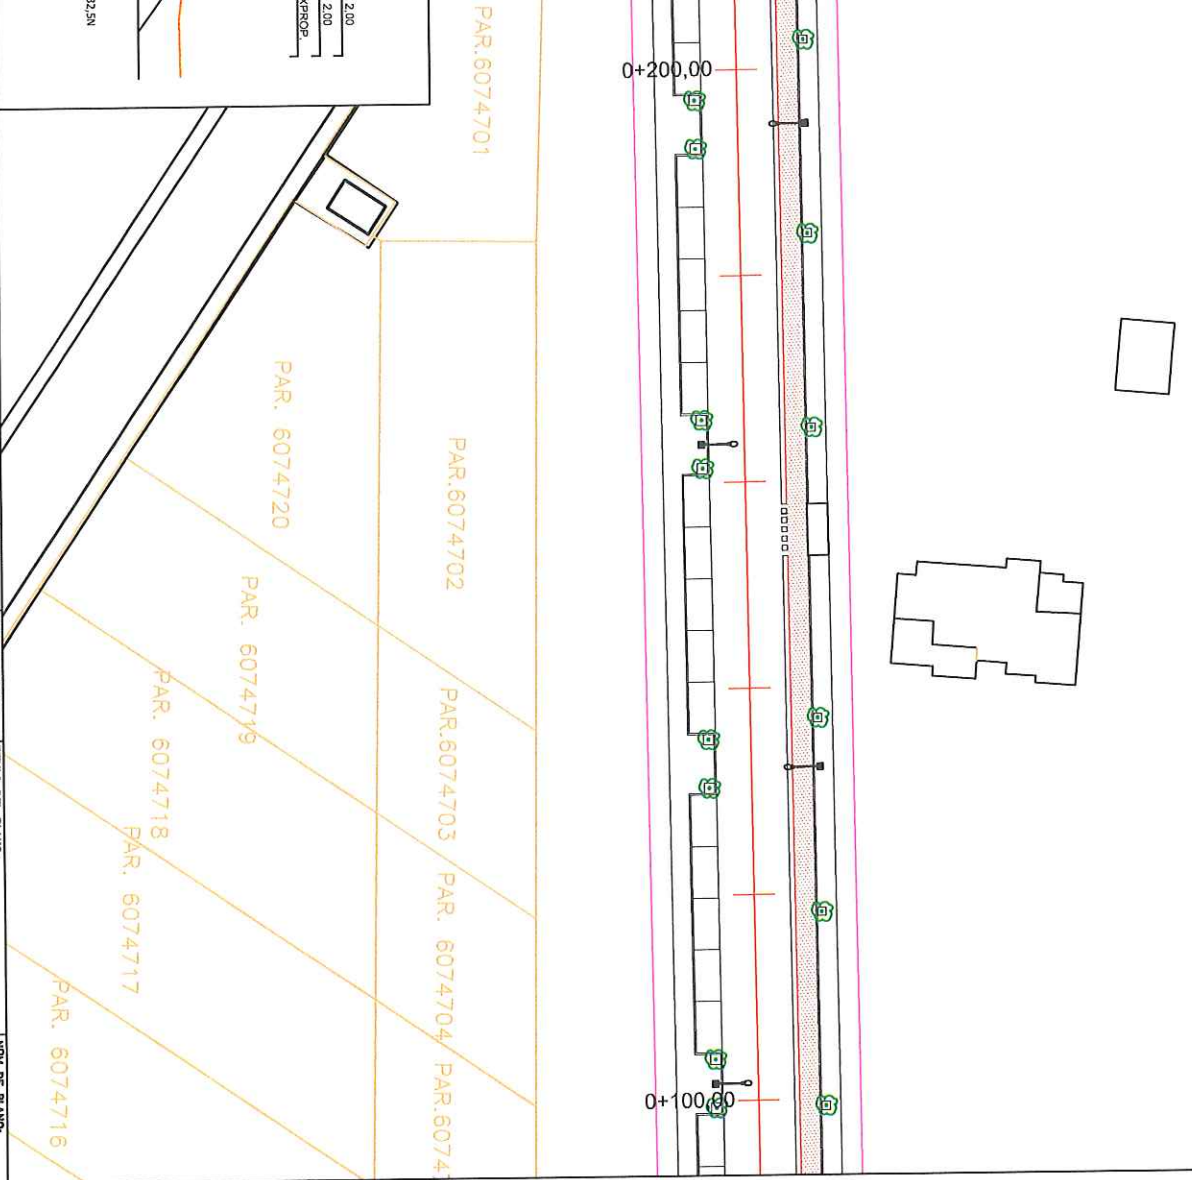

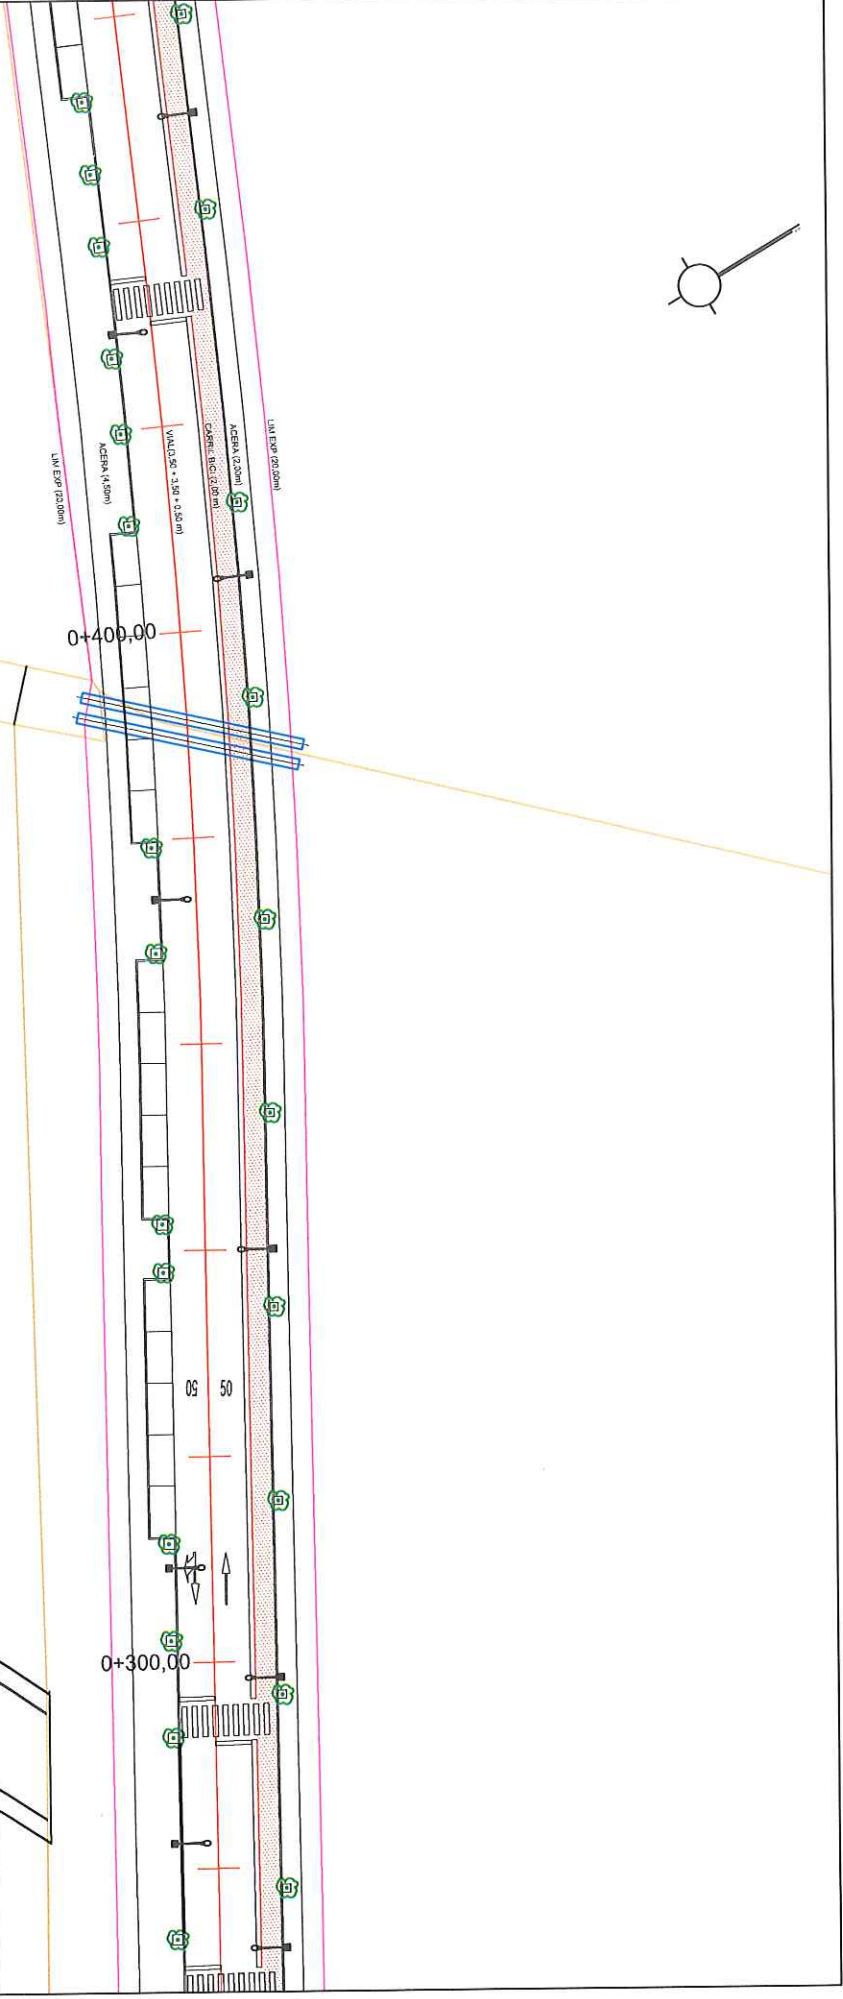


PAR.58751

SECCION TIPO PROYECTO

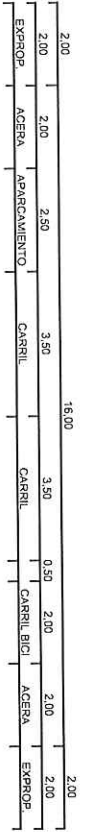


- ⑤ 12 cm MIBC

: 1711	FECHA: Oct-18	ESCALA: 1:500 	TITULO DEL PLANO: ESTADO PROYECTO	NOM DE PLANO: 3
									HOJA: 3 DE 11

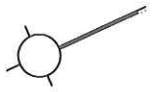


PAR. 07013 A02200155

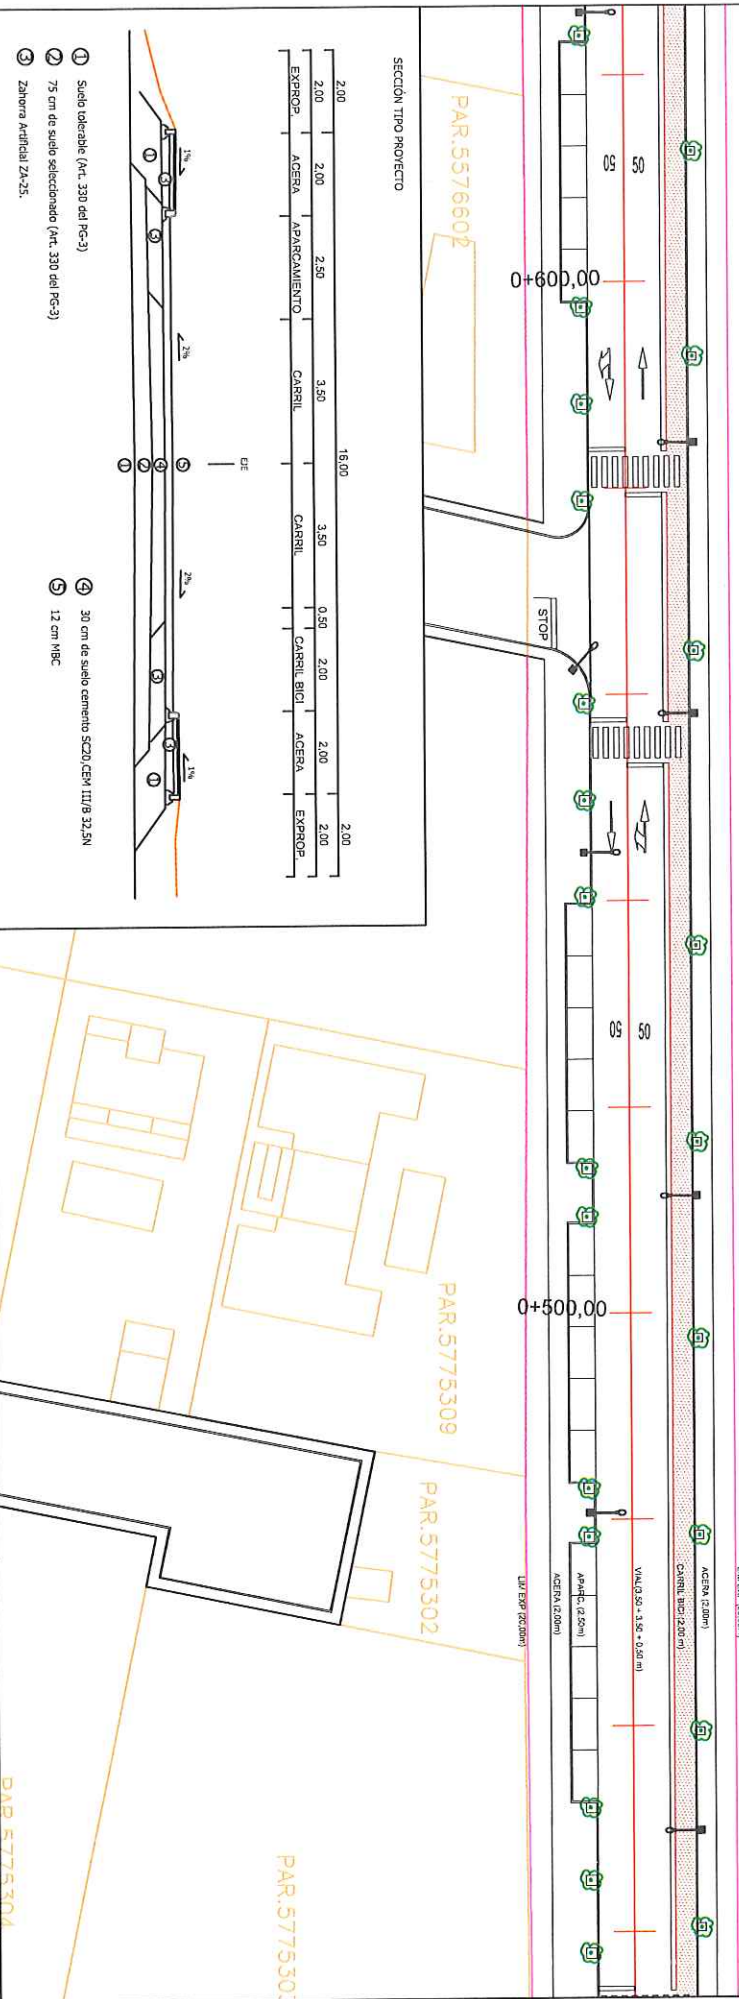

SECCION TIPO PROYECTO

2.00	2.00	2.50	3.50	3.50	0.50	2.00	2.00	2.00
EXEROP	ACERA	APARCAMIENTO	CARRIL	CARRIL	CARRIL BICI	ACERA	EXEROP	
16,00								

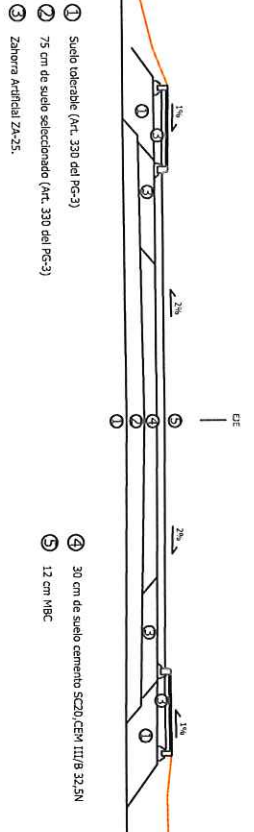

- ② 75 cm de suelo seleccionado (Art. 330 del PC-3)
- ③ Zahorra Artificial ZA-25.

- ④ 30 cm de suelo cemento SC20 CEM III/B 32,5N
- ⑤ 12 cm MIBC

PLANTEAMIENTO Y TECNOLOGIA S.L.

PRODUCTOR: CAMPOS AJUNTAMENT
 AUTOR: OSCAR G. DE VICUÑA AÑEDO
LICENCIADO Nº 3500

TÍTULO DEL PROYECTO:
 ANTE PROYECTO DE LA RONDA DE SA RAÏTA
 (MUNICIPIO DE CAMPOS)



REF. 1711

FECHA: 04-18




TÍTULO DEL PLANO:
 ESTADO PROYECTO

Nº DE PLANO: 3
 HOJA: 4 DE 11

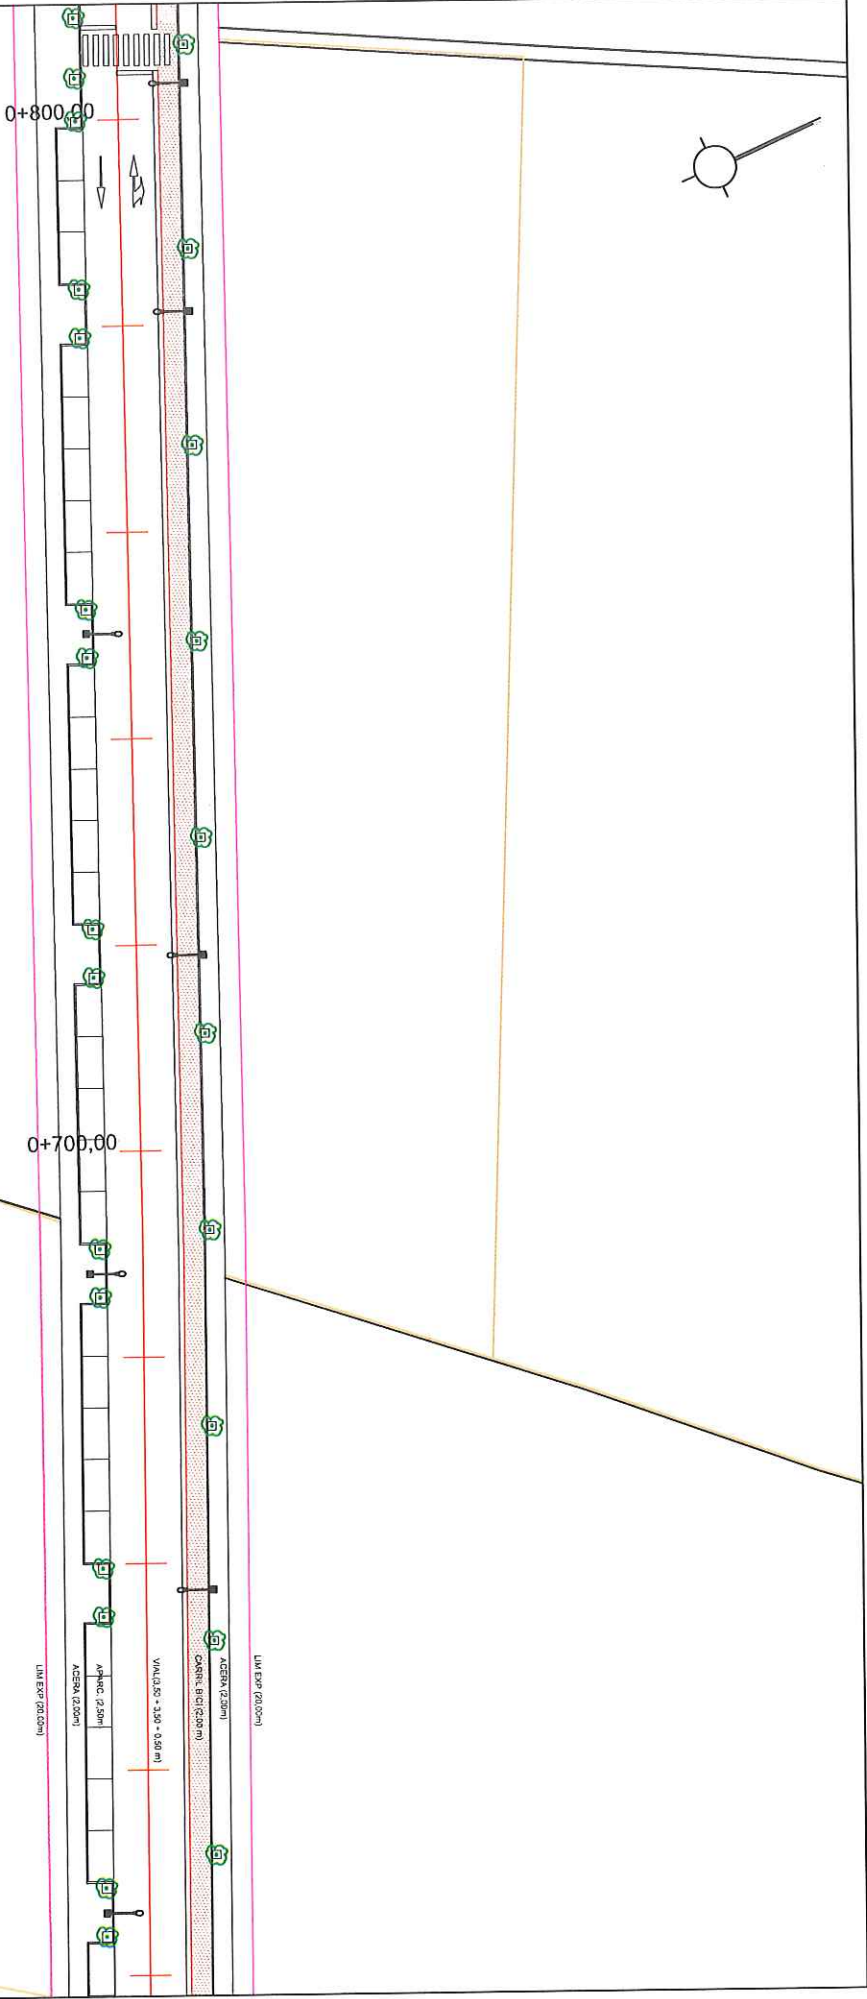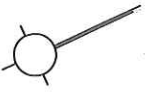



SECCION TIPO PROYECTO

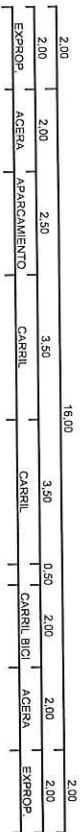


- ① Suelo tolerable (Art. 330 del PC-3)
- ② 75 cm de suelo seleccionado (Art. 330 del PC-3)
- ③ Zehnera Artificial ZA-25.
- ④ 30 cm de suelo cemento SCCO, CEM III/B 32,5N
- ⑤ 12 cm MBC

PLANTEAMIENTO Y TECNOLOGIA S.L.
AUTOR: OSCAR G. DE VICUNA AMEDO
PROYECTOR: CAMPOS AJUNTAMENT

REF.: 1711
ESCALA: 1:500
TITULO DEL PLANO: ESTADO PROYECTO
HOJA: 5 DE 11

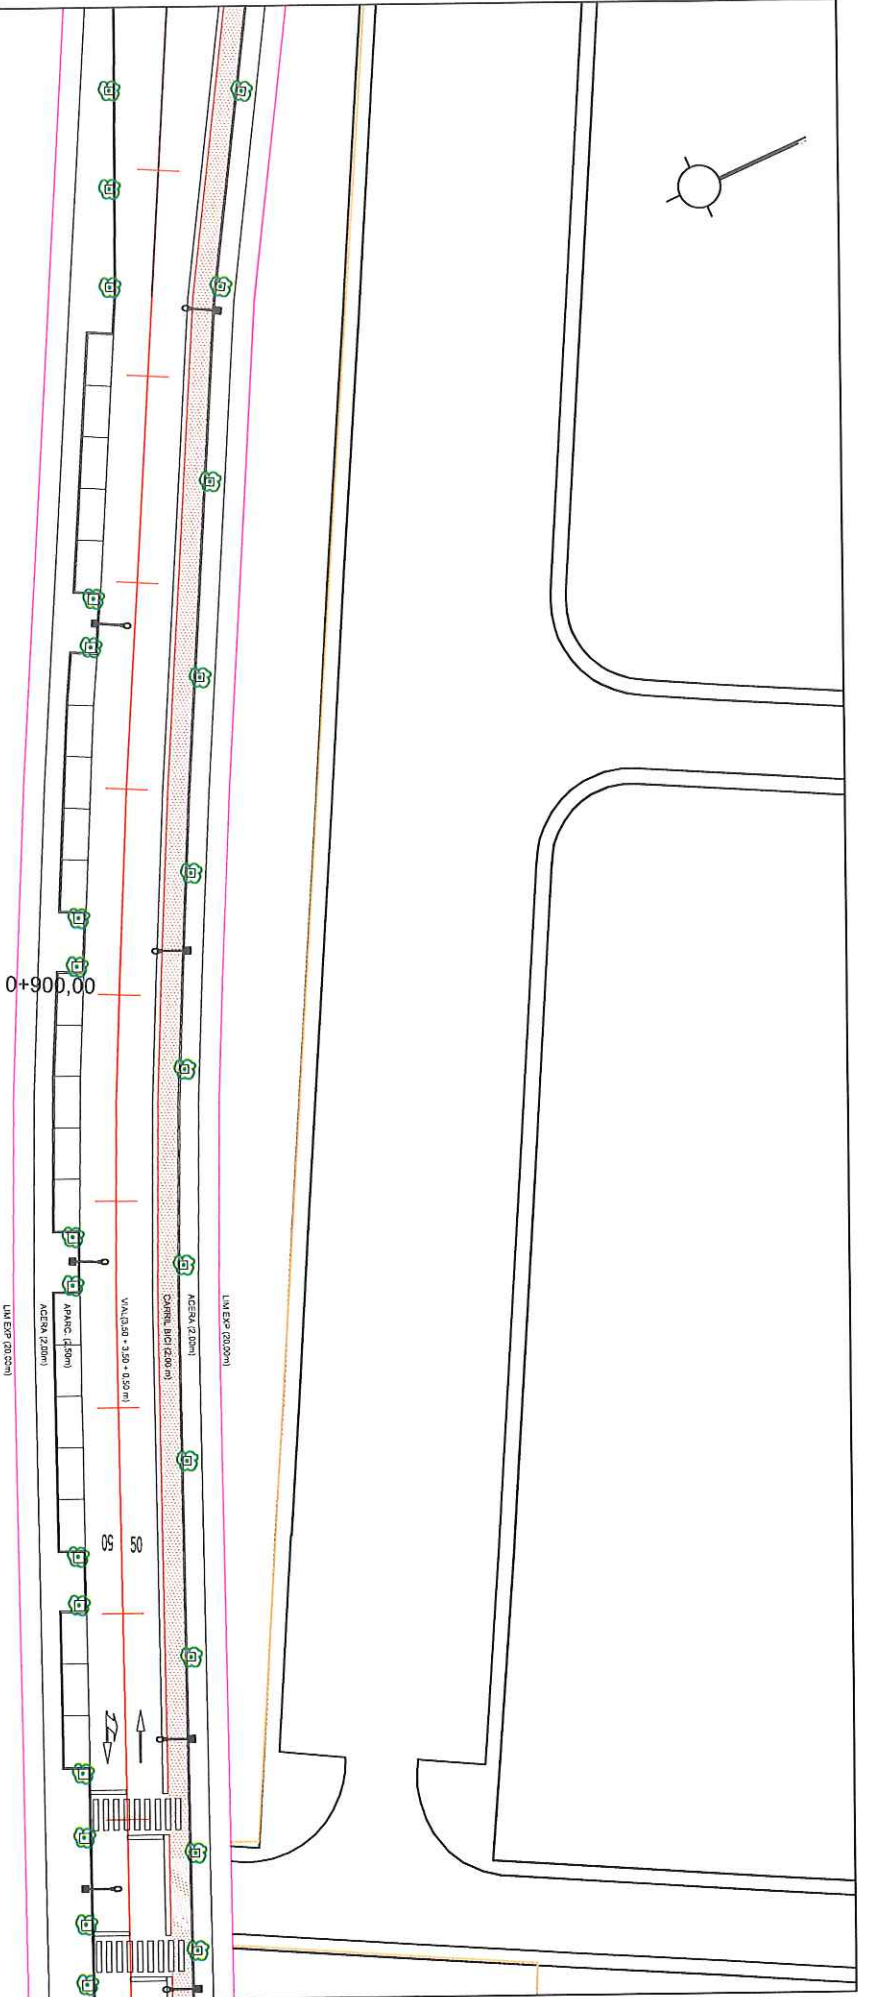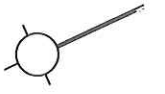

SECCIÓN TIPO PROYECTO

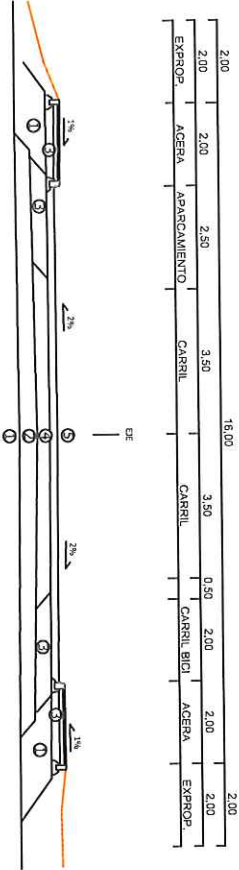


- ① Suelo tolerable (Art. 330 del PC-3)
- ② 75 cm de suelo seleccionado (Art. 330 del PC-3)
- ③ Zehorra Artificial ZA-25.
- ④ 30 cm de suelo cemento SCC20/CEM III/B 32,5N
- ⑤ 12 cm M8C

PLANTEAMIENTO Y TECNOLOGIA S.L.
PROMOTOR: CAMPOS AJUNTAMENT
AUTOR: OSCAR G. DE VICUÑA AIEDO
ICERP 24.2008



TÍTULO DEL PROYECTO: ANTE PROYECTO DE LA RONDA DE SA RAPTIA (MUNICIPIO DE CAMPOS)
REF. 1711
FECHA: 04-18
ESCALA: 1:500
TÍTULO DEL PLANO: ESTADO PROYECTO
NÚM DE PLANO: 3
HOJA: 6 DE 11


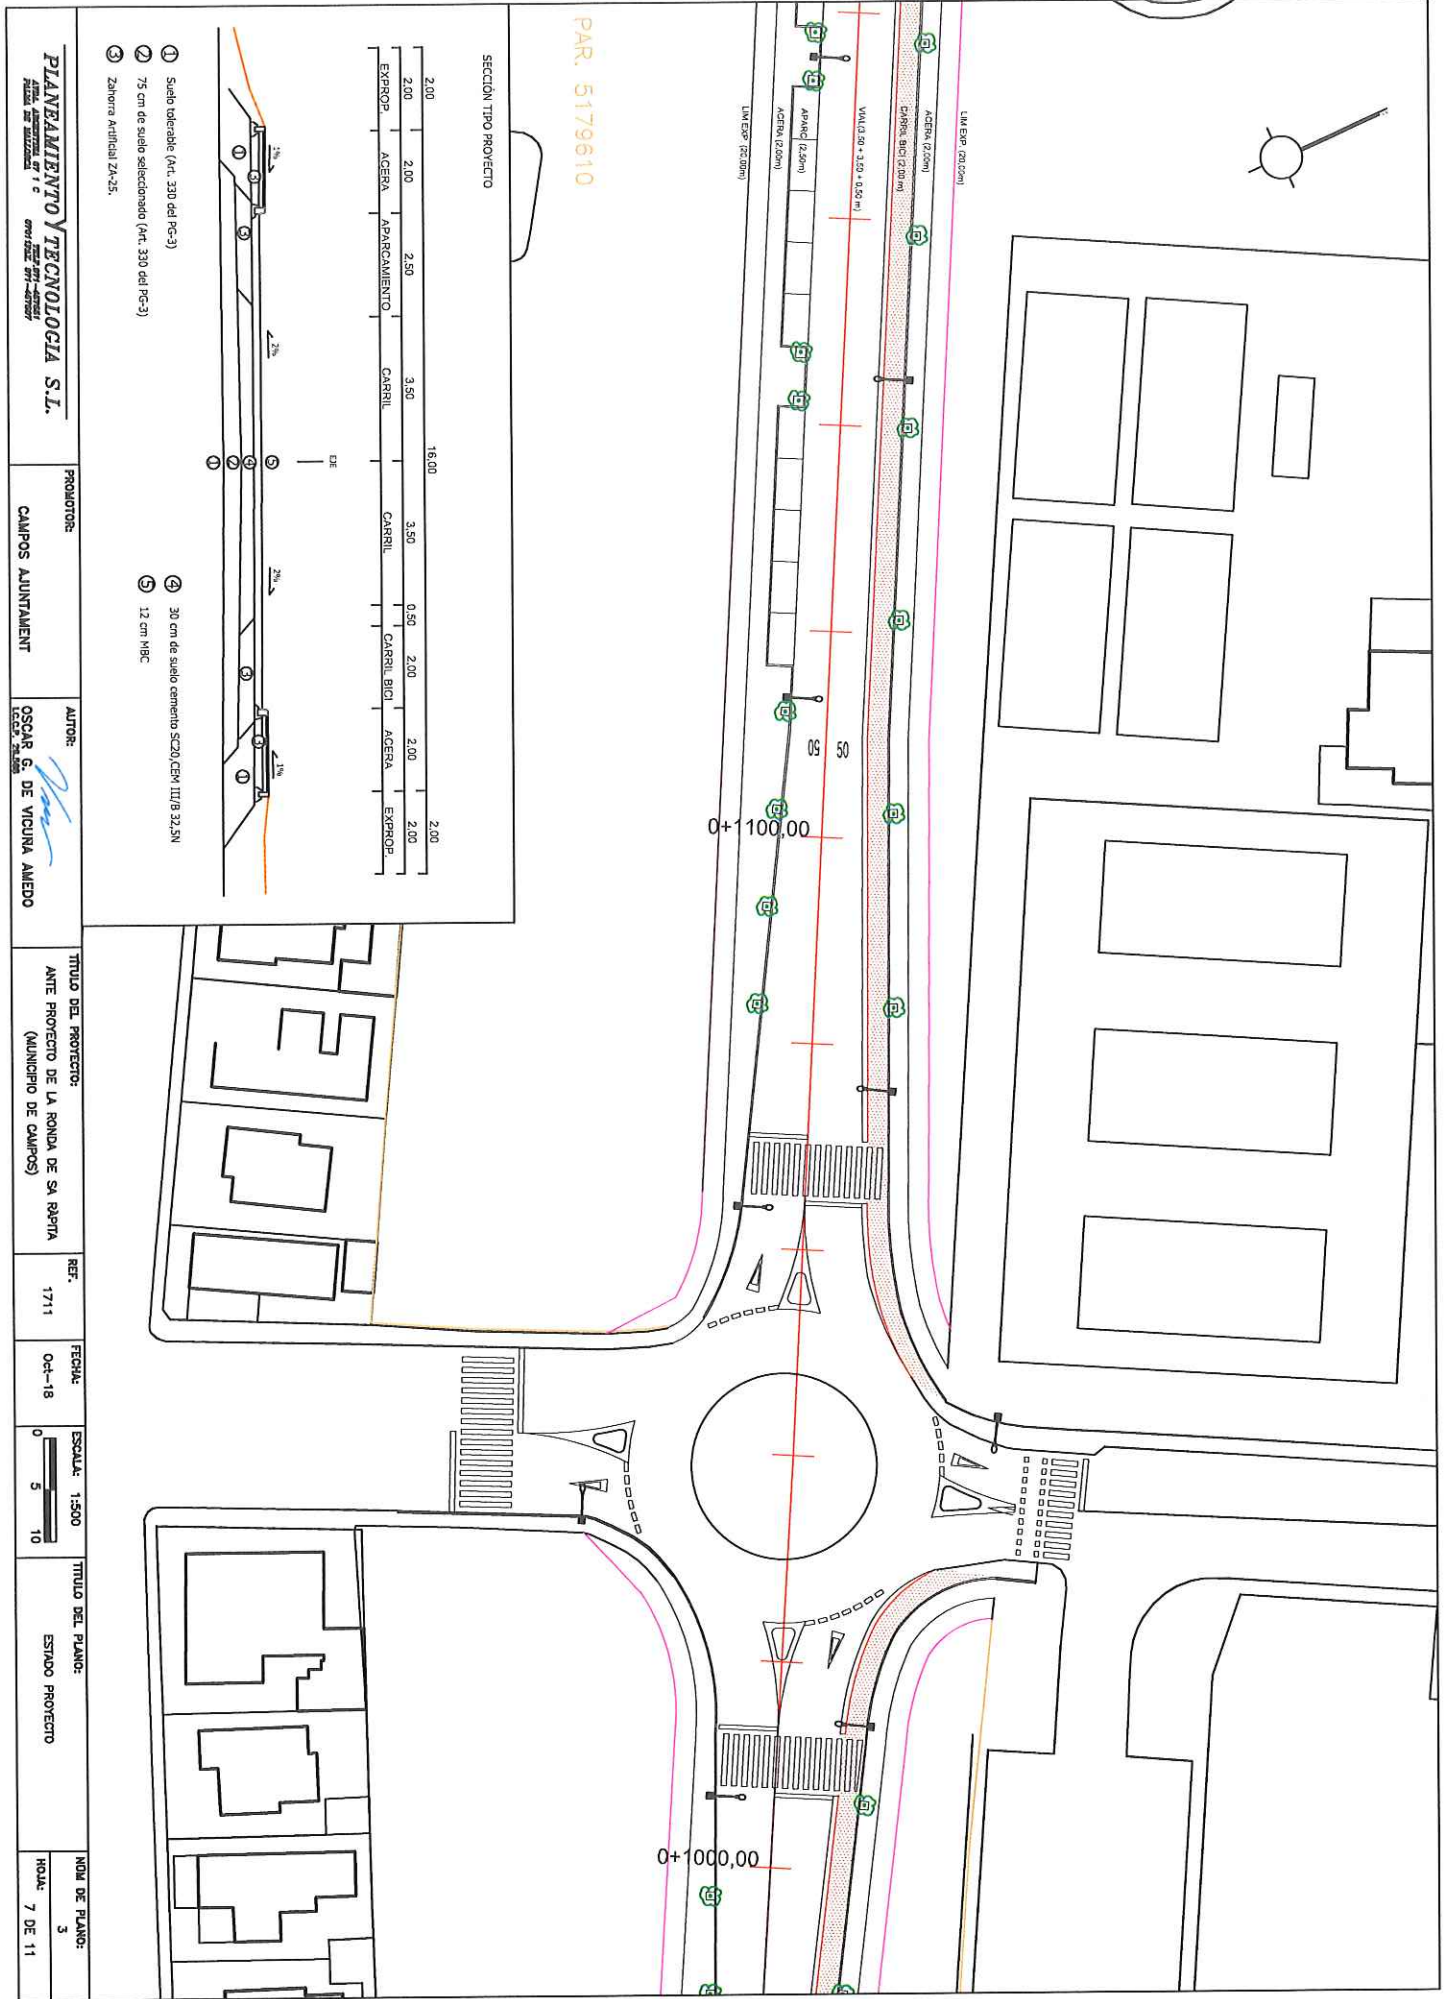

PAR. 5179610

SECCION TIPO PROYECTO

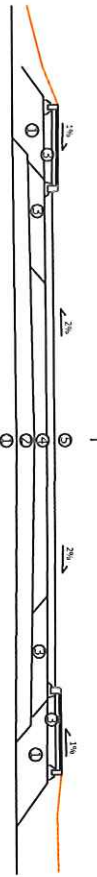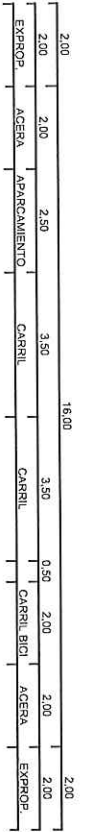

- ① Suelo tubercable (Art. 330 del PG-3)
- ② 75 cm de suelo seleccionado (Art. 330 del PG-3)
- ③ Zanorra Artificial ZA-35.
- ④ 30 cm de suelo cemento SC20 (CEM III/B 32.5N)
- ⑤ 12 cm MBC

PLANEAMIENTO Y TECNOLOGIA S.L.

PROMOTOR: CAMPOS AJUNTAMENT
 AUTOR: OSCAR G. DE VICUÑA AMEDO

TITULO DEL PROYECTO: ANTE PROYECTO DE LA RONDA DE SA RAYTA
 (MUNICIPIO DE CAMPOS)


REF. 1711
 FECHA: Oct-18

ESCALA: 1:500


TITULO DEL PLANO: ESTADO PROYECTO

NOM DE PLANO: 3
 HOJA: 7 DE 11

ENLACE A DEFINIR

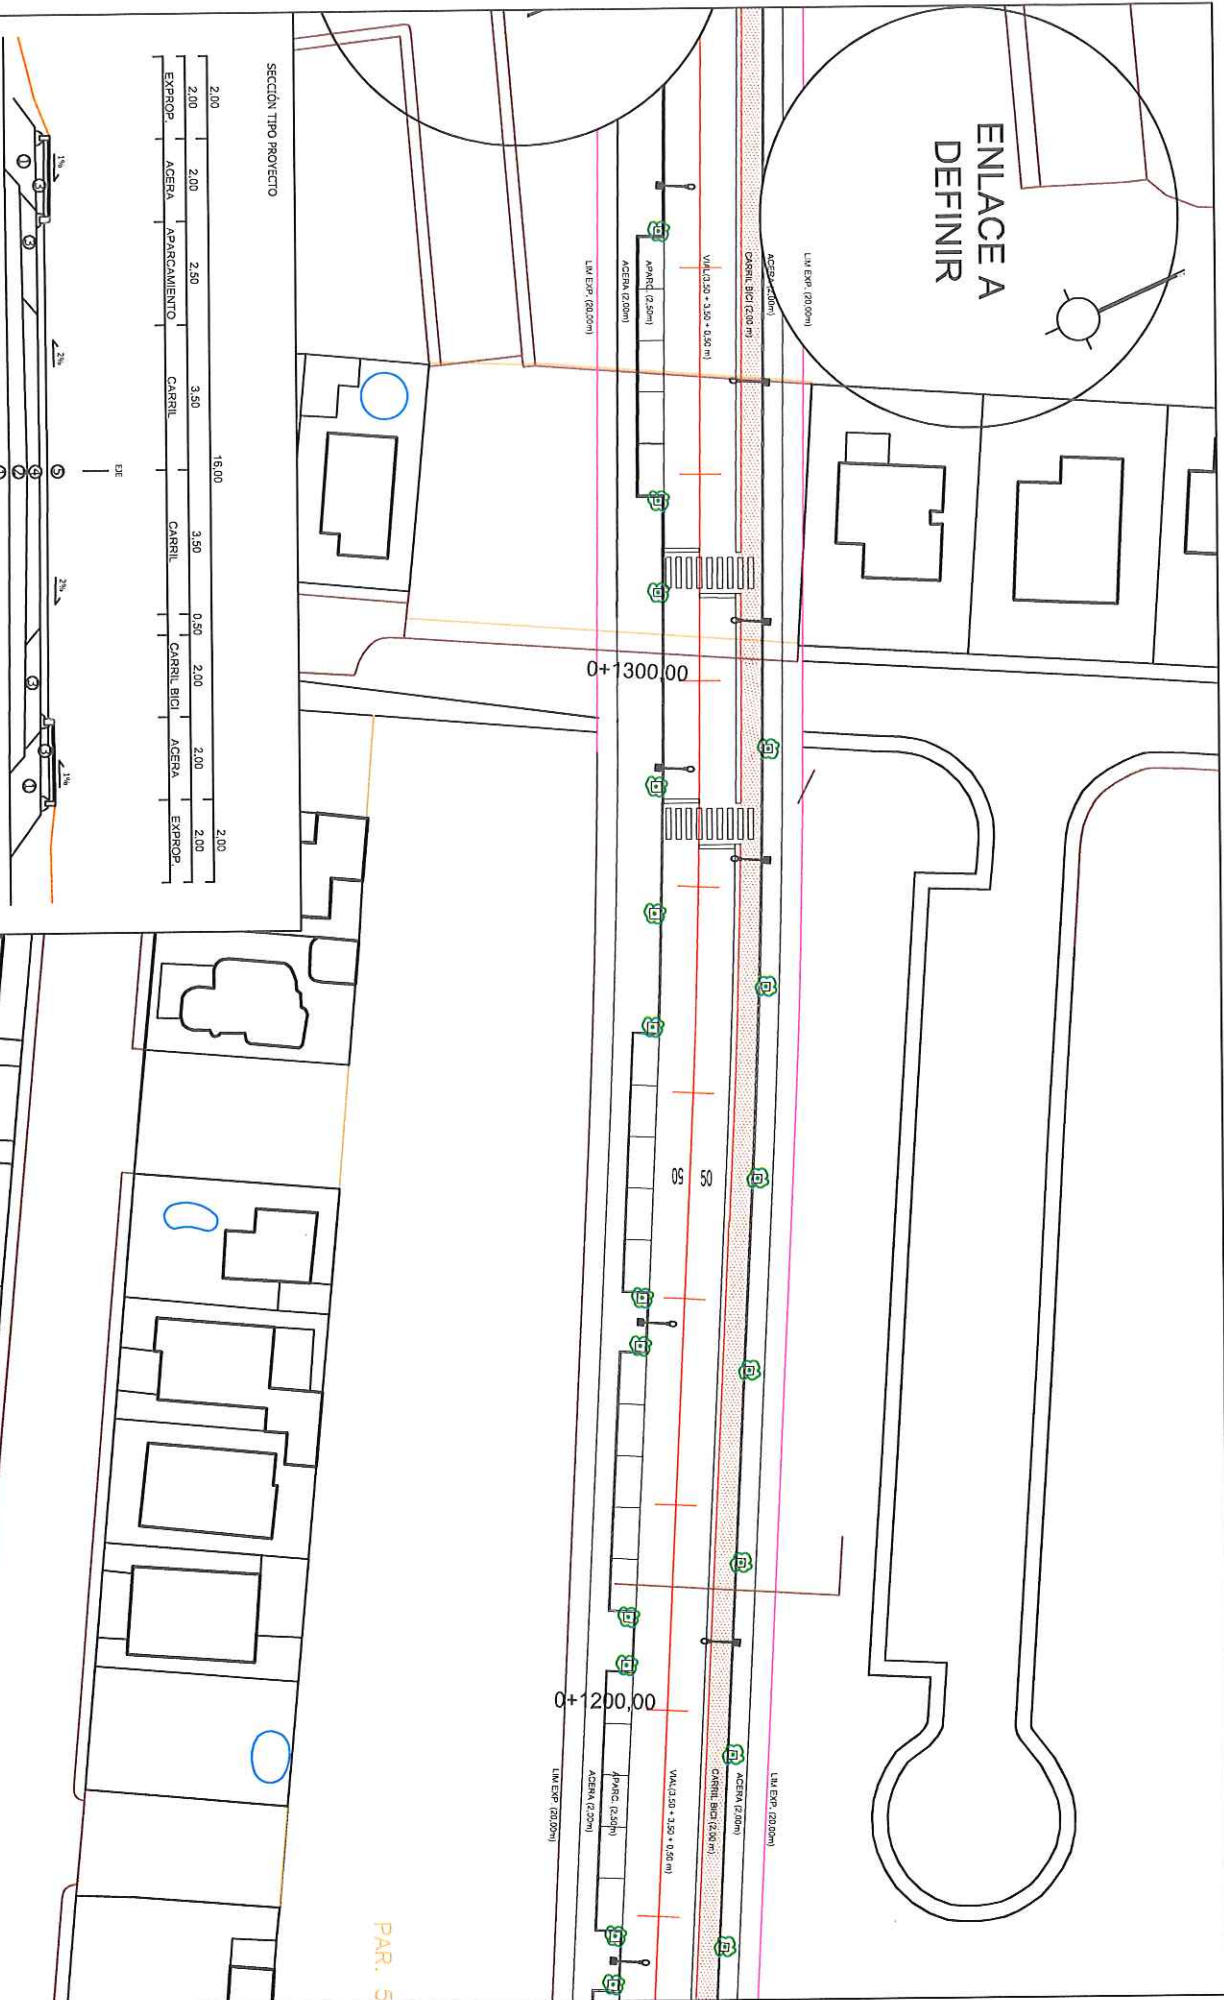


SECCIÓN TIPO PROYECTO

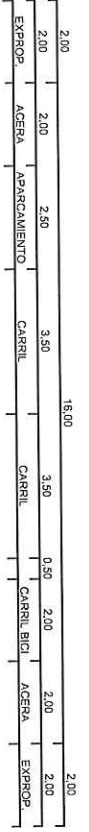

- ① Suelo tolerable (Art. 330 del PC-3)
- ② 75 cm de suelo seleccionado (Art. 330 del PC-3)
- ③ Zanora Artificial ZA-25.


- ④ 30 cm de suelo cemento SC20, CEM III/B 32,5N
- ⑤ 12 cm M8C

						0 5 10		HOJA: 8 DE 11

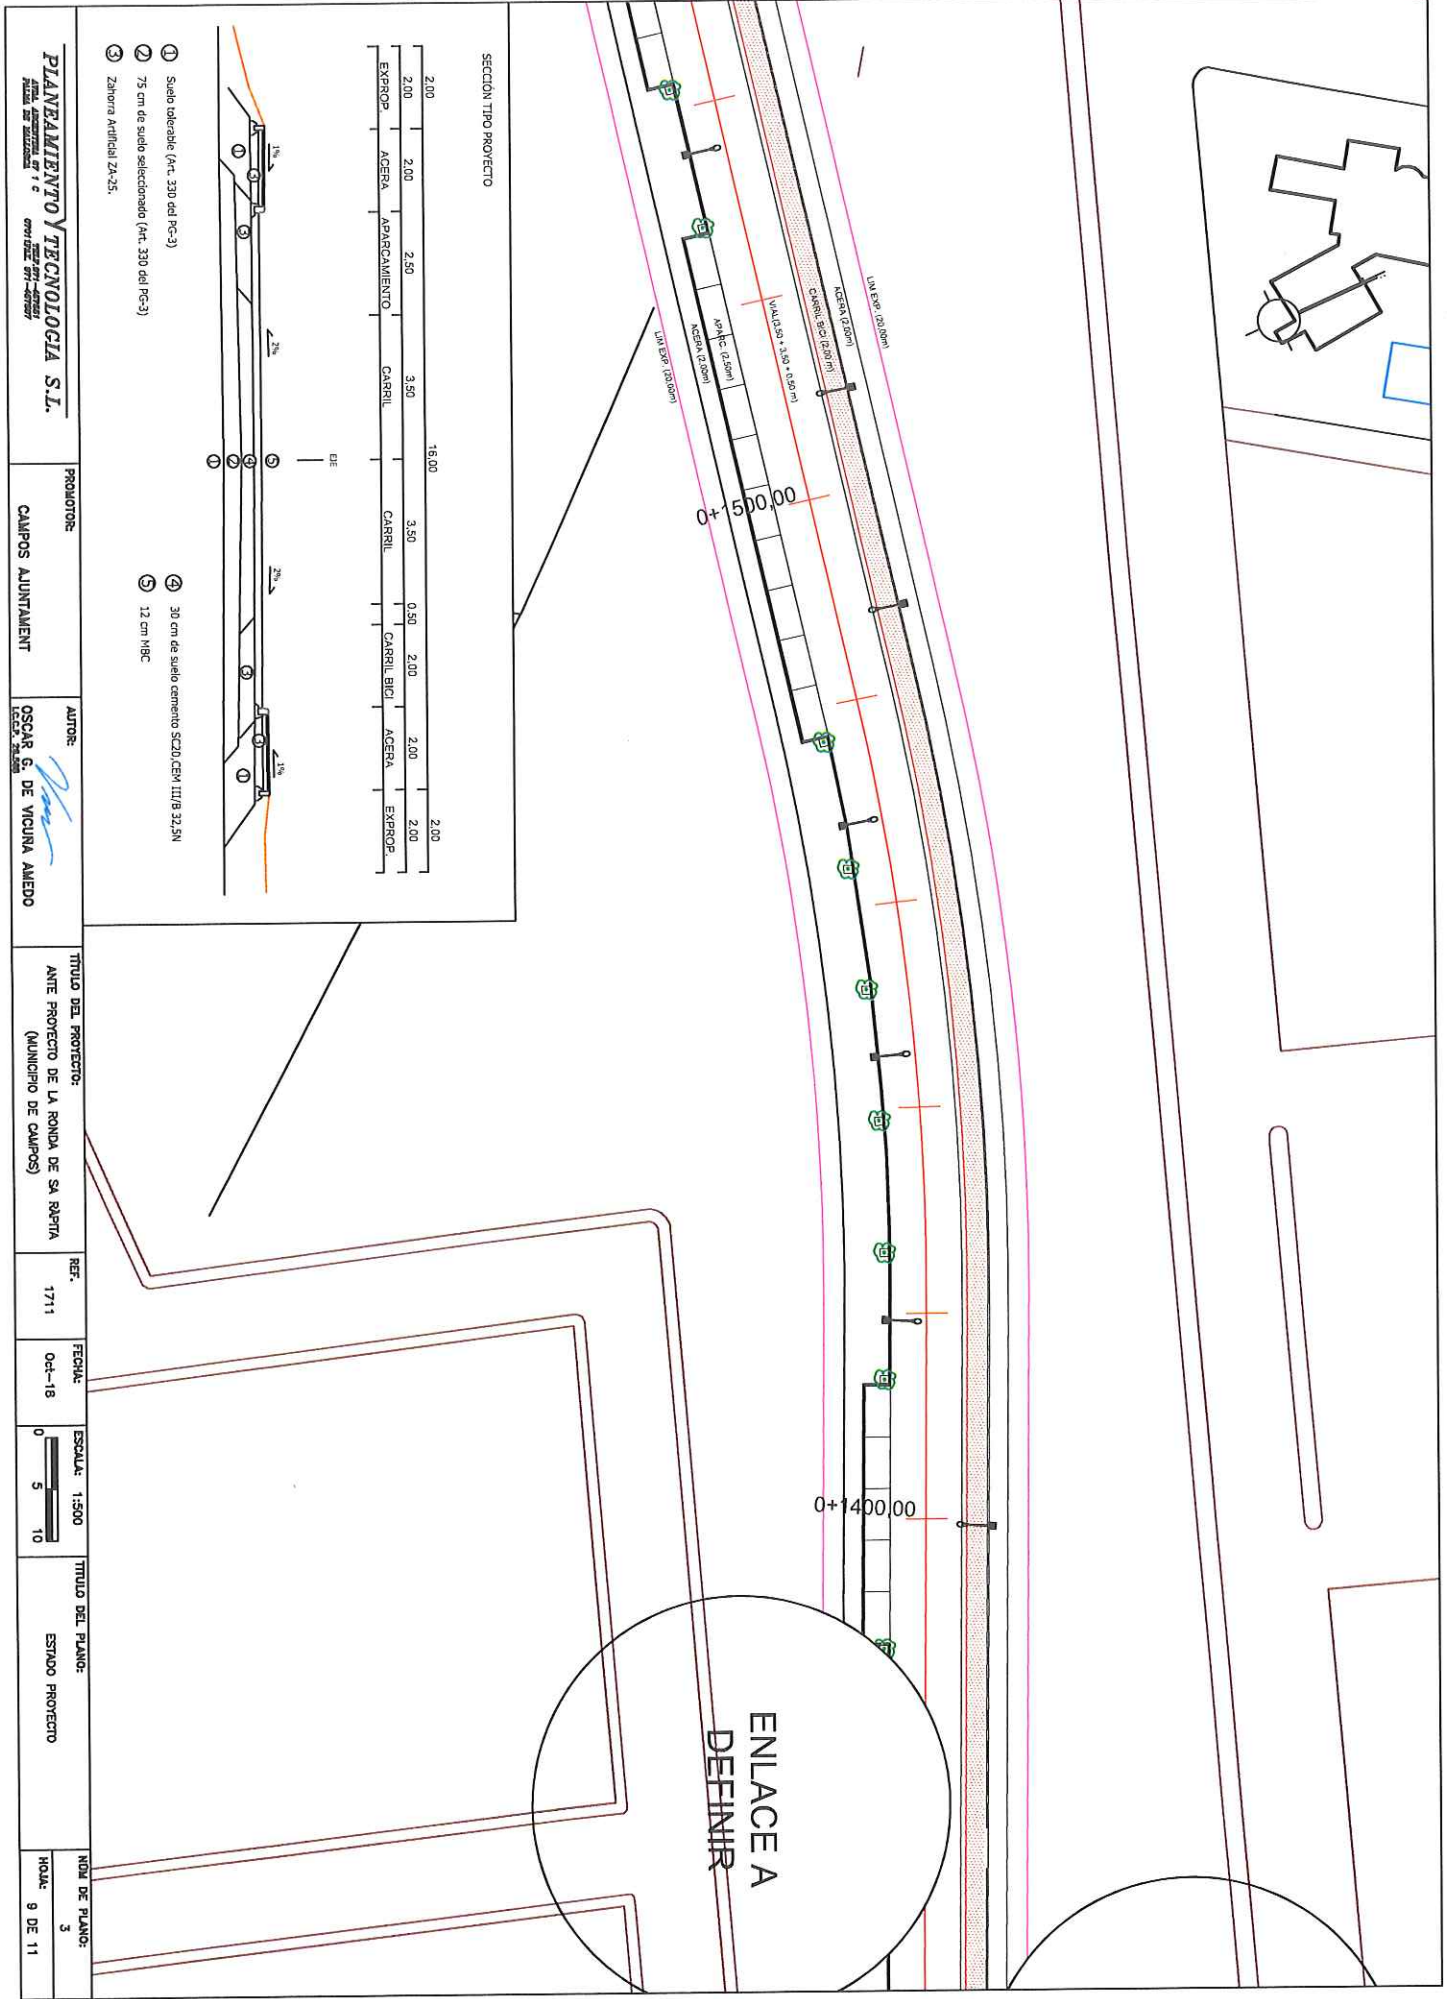

SECCION TIPO PROYECTO

2.00	2.00	2.50	3.50	18.00	3.50	0.50	2.00	2.00	2.00
EXPROP	ACERA	APARCAMIENTO	CARRIL		CARRIL	CARRIL BICI	ACERA	EXPROP	

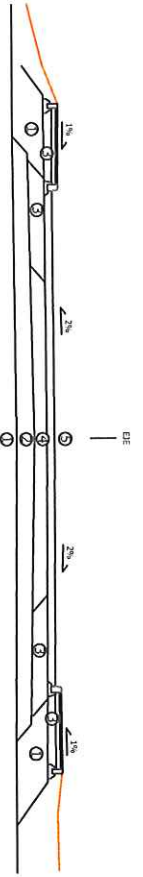

- ② 75 cm de suelo seleccionado (Art. 330 del PC-3)
- ③ Zanora Artificial ZA-25.

- ⑤ 12 cm M3C

PLANEAMIENTO Y TECNOLOGIA S.L.

PROYECTANTE:
CAMPOS AJUNTAMENT

AUTOR:
OSCAR G. DE VICUÑA AMEDO

TITULO DEL PROYECTO:
 (MUNICIPIO DE CAMPOS)


REF.:
1711

FECHA:
Oct-18



TITULO DEL PLANO:
ESTADO PROYECTO

Nº DE PLANO:
3
 HOJA:
9 DE 11

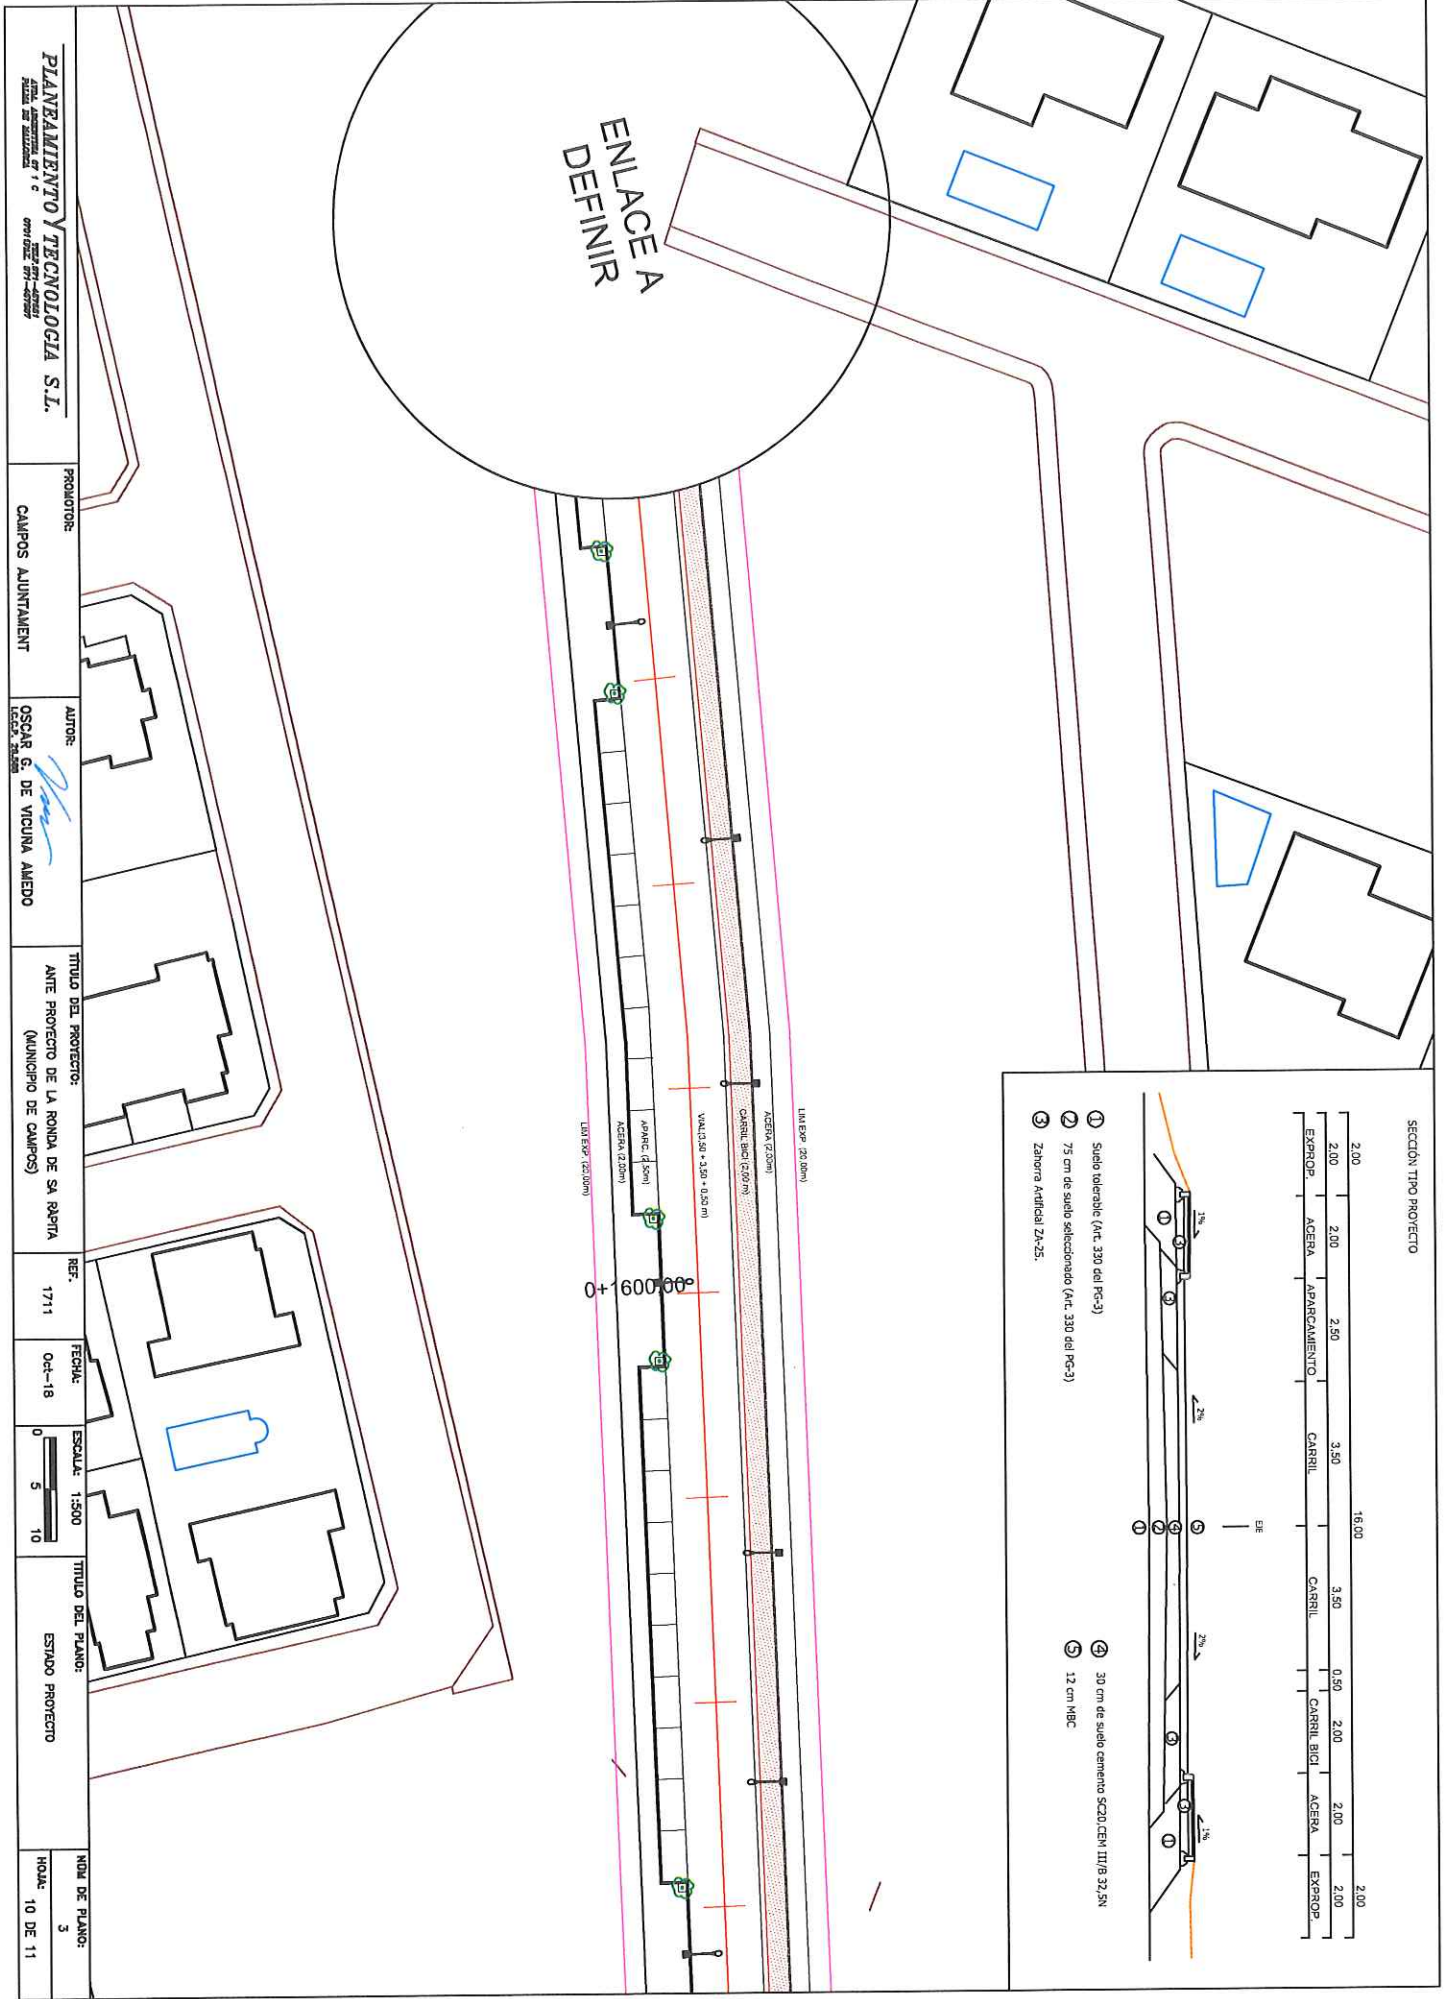

ENLACE A
DEFINIR

PLANEAMIENTO Y TECNOLOGIA S.L.
ATA. INGENIERIA DE 1ª C

PROYECTO:
CAMPOS AJUNTAMENT

AUTOR:
OSCAR G. DE VICUÑA AMEDO
LIC. 34.350

TITULO DEL PROYECTO:
ANTE PROYECTO DE LA RONDA DE SA RÀPITA
(MUNICIPIO DE CAMPOS)

REF.:
1711

FECHA:
Oct-18


ESCALA:
1:500
0 5 10

TITULO DEL PLANO:
ESTADO PROYECTO


Nº DE PLANO:
3
HOJA:
10 DE 11

SECCIÓN TIPO PROYECTO


2,00	2,00	2,50	3,50	3,50	0,50	2,00	2,00	2,00

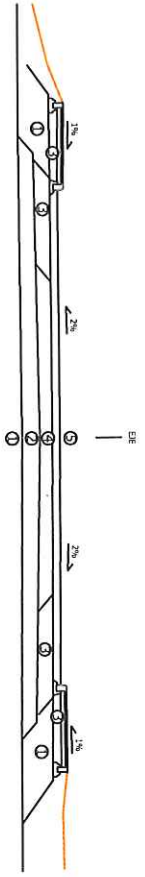



- ② 75 cm de suelo seleccionado (Art. 330 del PC-3)
- ③ Zahorra Artificial Z4-25.
- ④ 30 cm de suelo cemento SCTU, CEM III/B 32,5N
- ⑤ 12 cm HBC

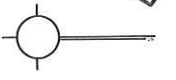

ENLACE A
DEFINIR

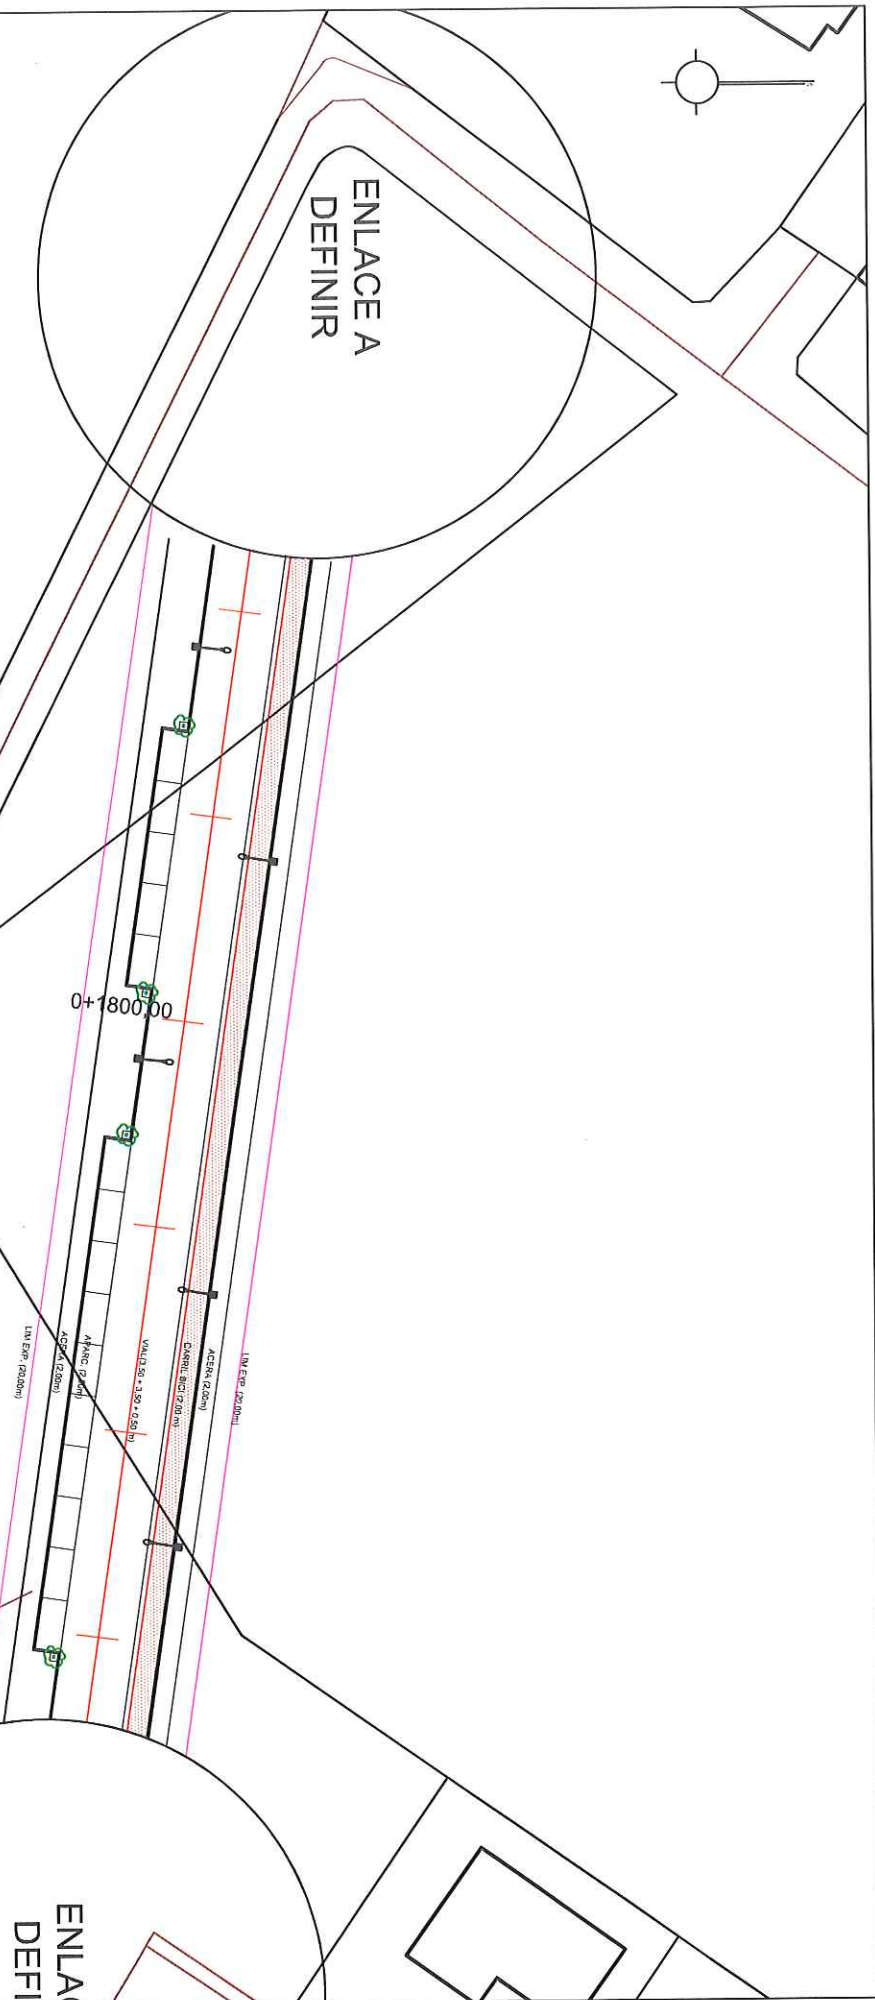

SECCIÓN TIPO PROYECTO

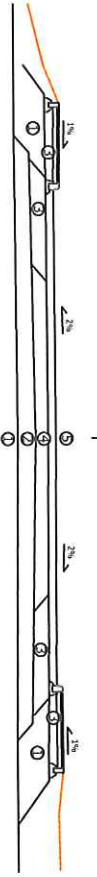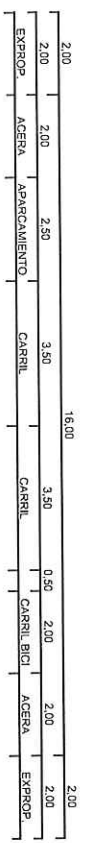

- ② 75 cm de suelo seleccionado (Art. 330 del PC-3)
- ③ Zanora Artificial ZA-25.

- ④ 30 cm de suelo cemento SC20, CEM III/B 32.5N
- ⑤ 12 cm M8C

C.P. Nº 34.559</small>		TITULO DEL PROYECTO:	ANTE PROYECTO DE LA RONDA DE SA RABPIA (MUNICIPIO DE CAMPOS)		REF:	1711	FECHA:	Oct-18	ESCALA:	1:500 0 5 10	TITULO DEL PLANO:	ESTADO PROYECTO		NOM DE PLANO:	3	HORA:	11 DE 11
---	--	-----------	-------------------	--	--------	--	--	----------------------	---	--	------	------	--------	--------	---------	-----------------	-------------------	-----------------	--	---------------	---	-------	----------