

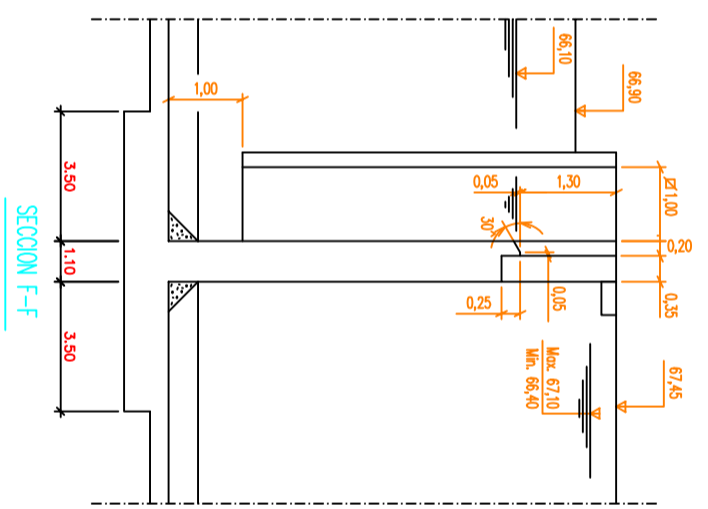
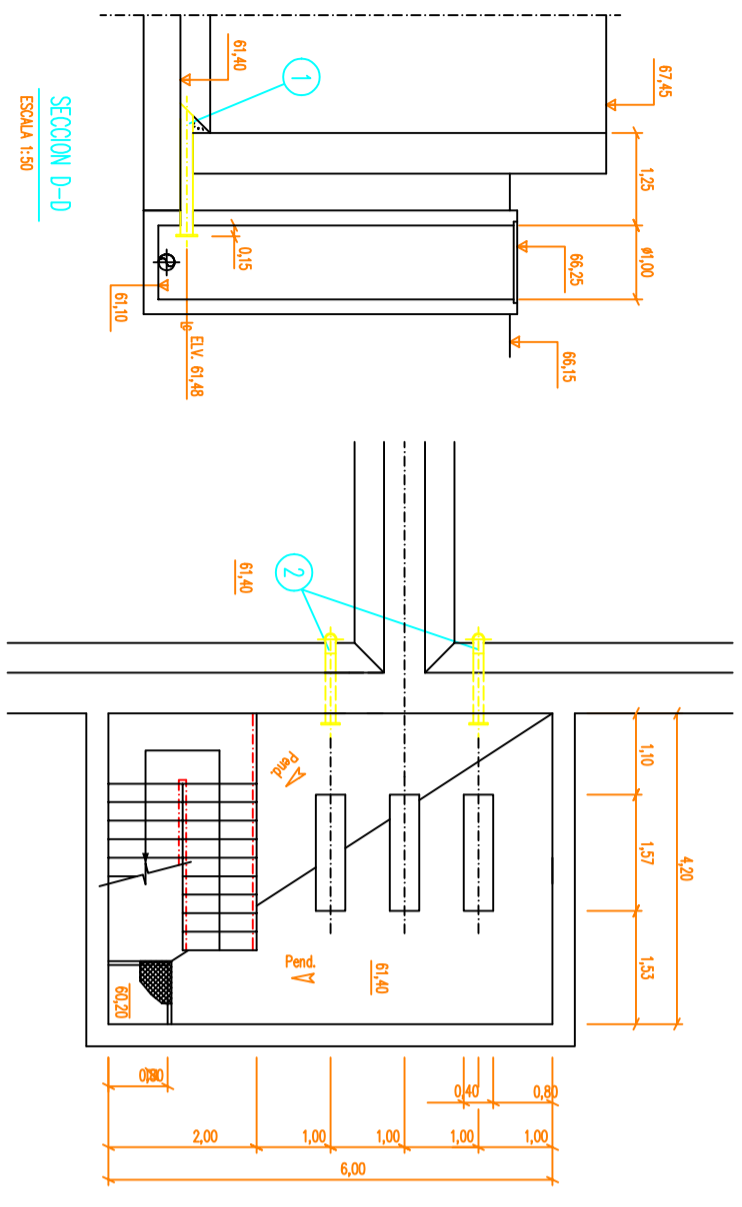
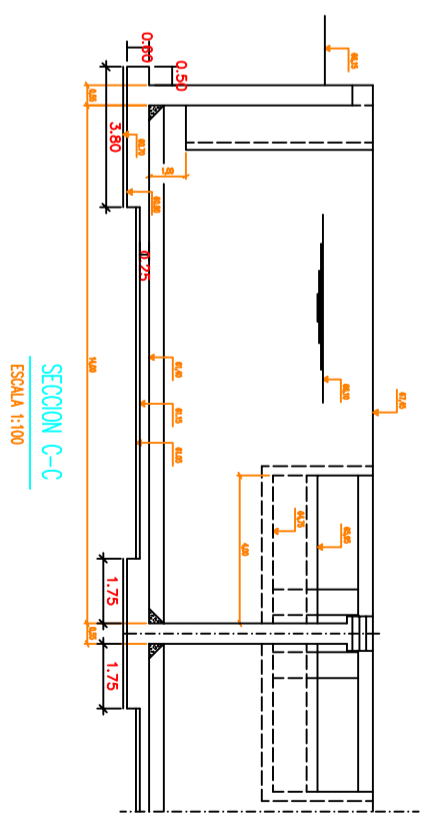
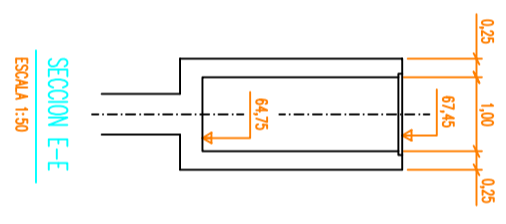
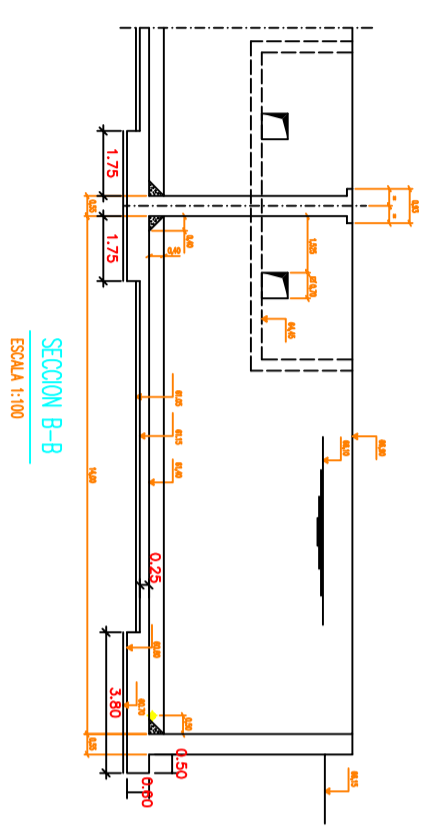



**NOTAS:**

- TITULO DEL PROYECTO: PROYECTO DE LIQUIDACION DEL PROYECTO MODIFICADO N°1 "COLECTORES GENERALES Y ESTACION DEPURADORA PARA EL SANTEAMIENTO DEL CAMP DEL TURIA 2ª FASE"
- CLAVE: 04-V/258/89
- FECHA: FEBRERO 1.998
- DESIGNACION: E.D.A.R. - OBRA CIVIL Balsa de Aireación y Estabilización Plánta
- N° DE PLANO: 02-4-1
- HOJA: 1 DE 1

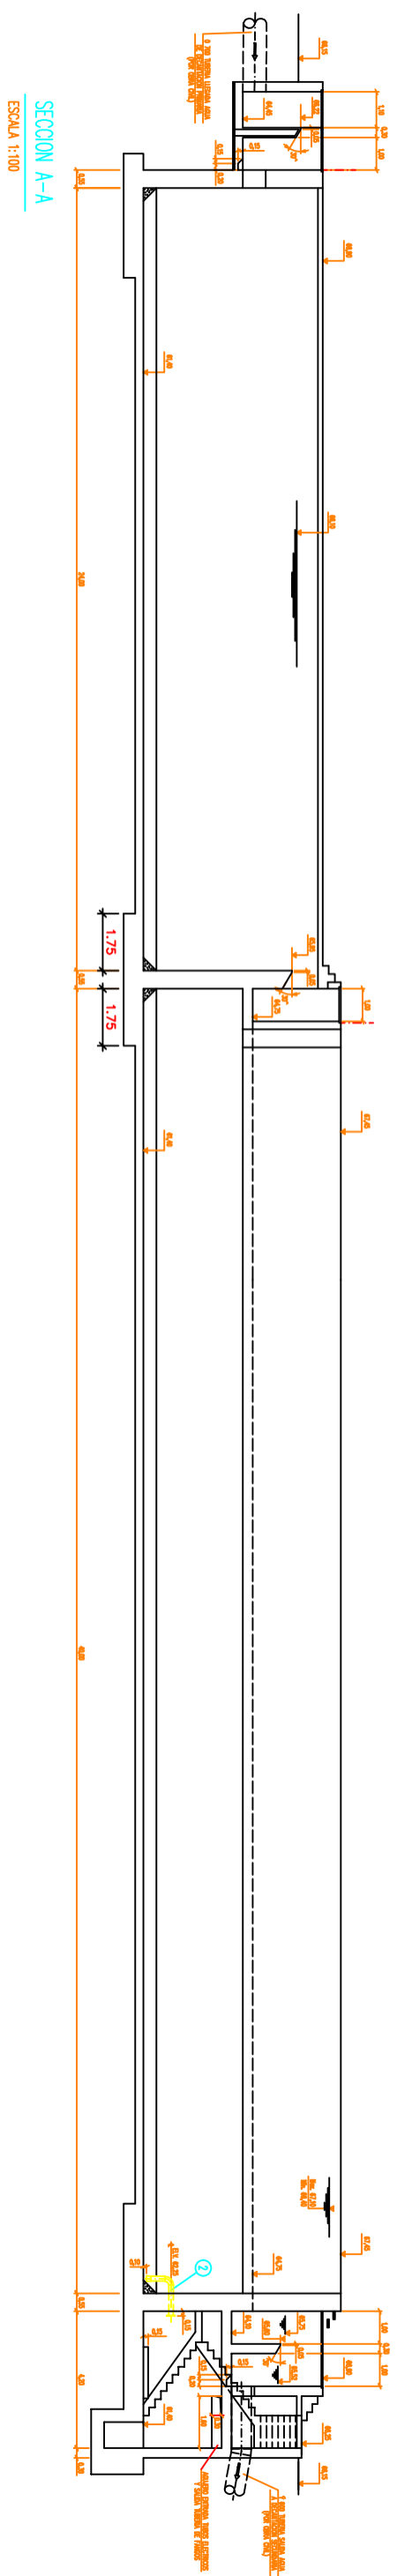


PLANTA SECCION  
SALA DE BOMBAS  
ESCALA 1:50

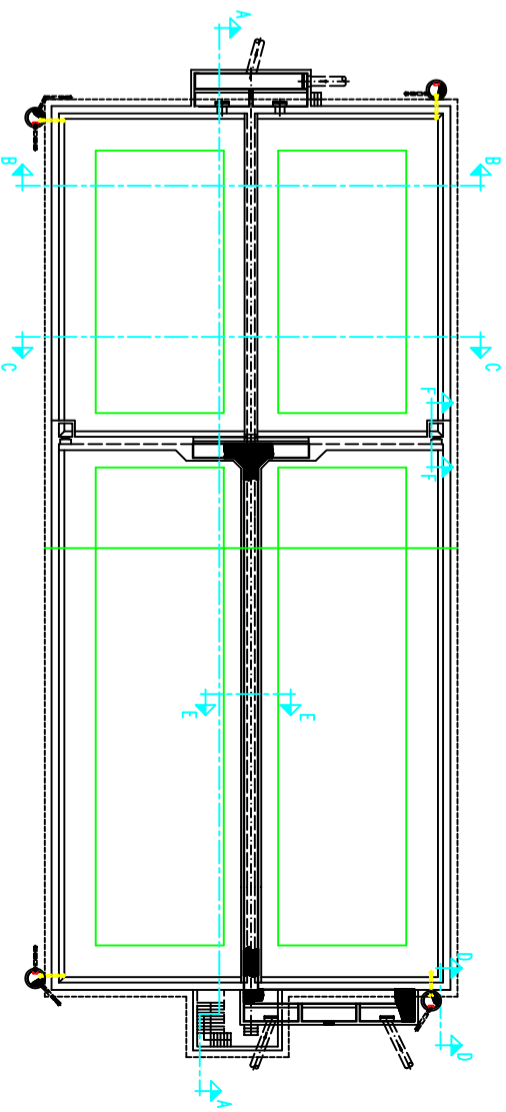


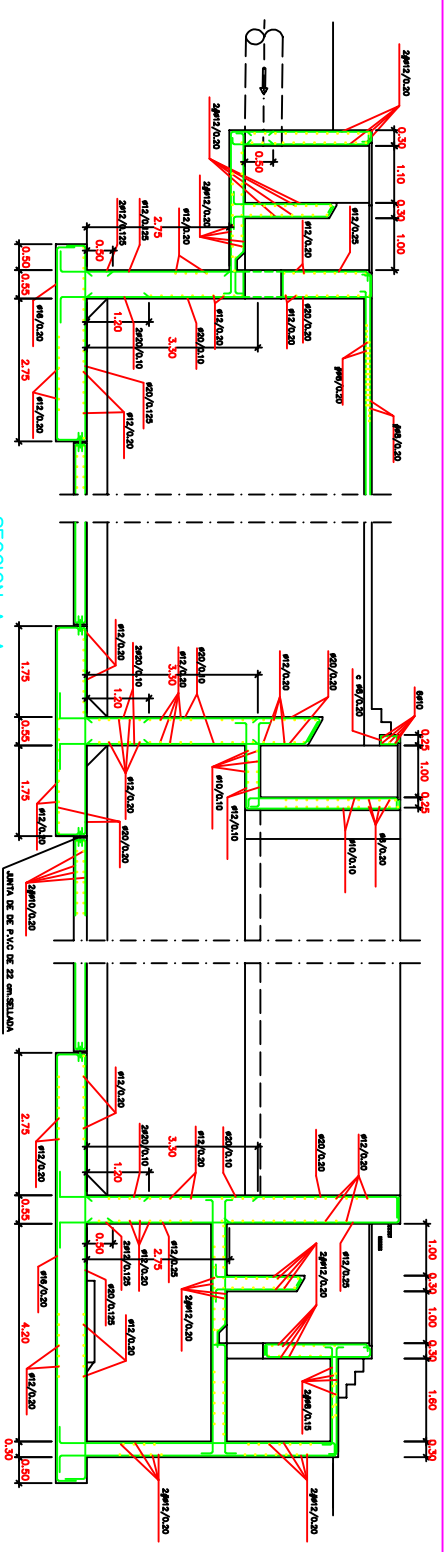


SECCION A-A  
ESCALA 1:50

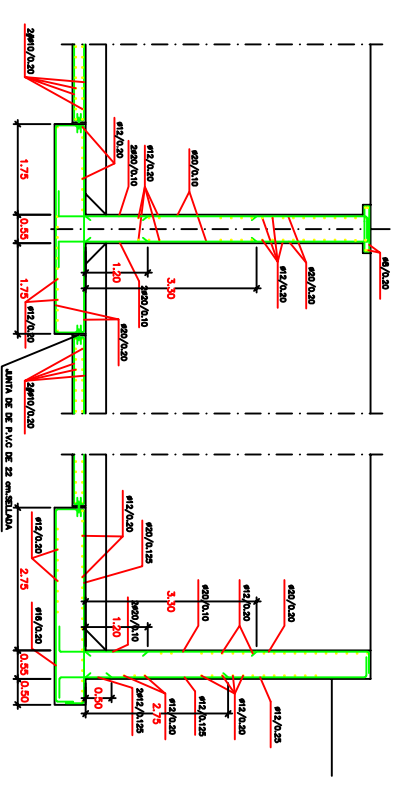

SECCION B-B  
ESCALA 1:50

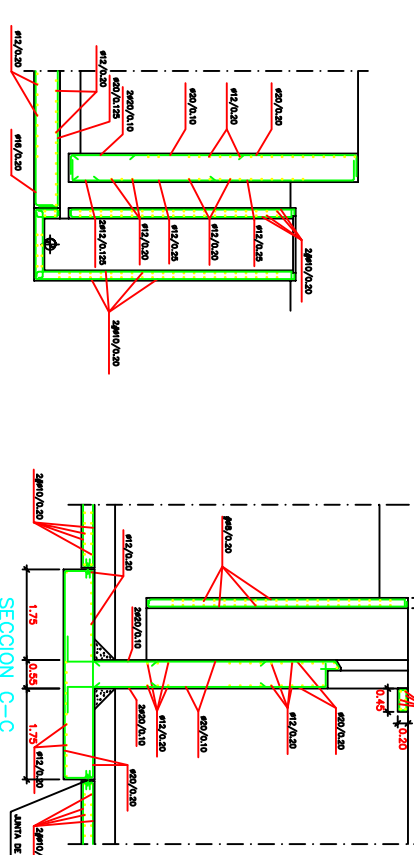

SECCION C-C  
ESCALA 1:50

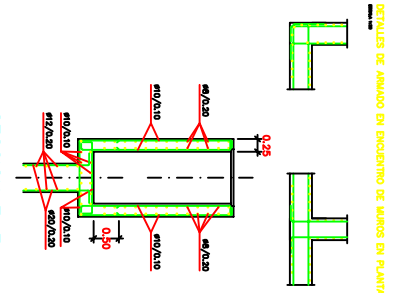

SECCION E-E  
ESCALA 1:50


LA DEFINICION Y POSICION DE TENDAS  
 LAS TENDAS SE DEFINIRAN EN EL PLANO CORRESPONDIENTE  
 DE DEFINICION DE PASAMUROS DE EQUIPOS  
 LOS SOLAPES NO INDICADOS TENDRAN  
 UNA LONGITUD MINIMA DE 400  
 RECURRIMIENTO DE ARMADURAS 4cm

PLANTA ESQUEMATICA DE SECCIONES

