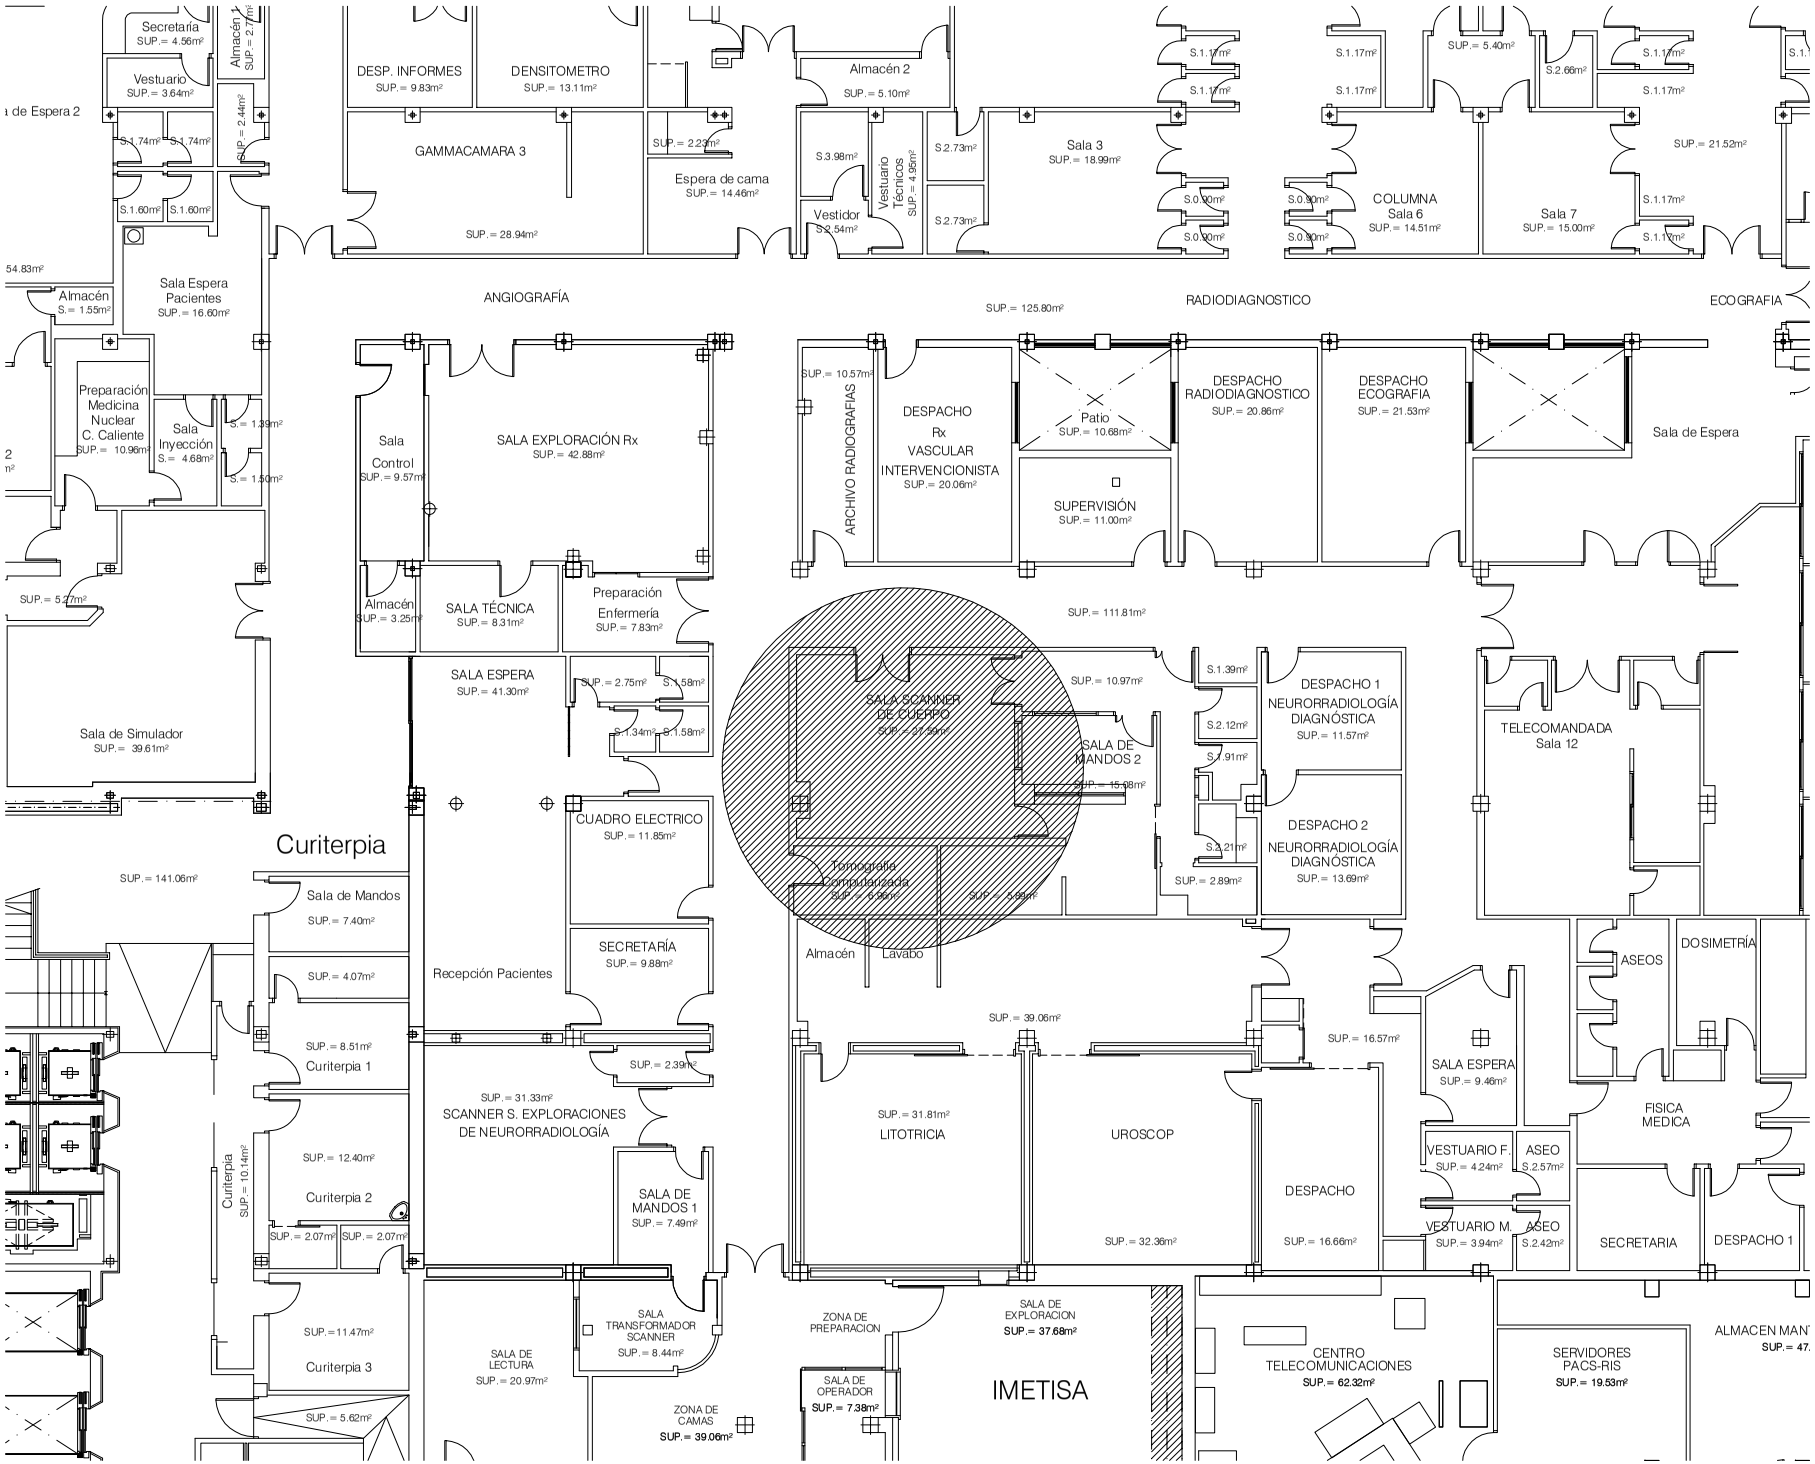
Secretaría
SUP.= 4.56m²
Vestuario
SUP.= 3.64m²
Almacén 1
SUP.= 2.77m²
S.1.74m²
S.1.74m²
S.1.60m²
S.1.60m²
Sala Espera
Pacientes
SUP.= 16.60m²
Almacén
S.= 1.55m²
Preparación
Medicina
Nuclear
C. Caliente
SUP.= 10.96m²
Sala
Inyección
S.= 4.68m²
Sala de Simulador
SUP.= 39.61m²
DESP. INFORMES
SUP.= 9.83m²
DENSITOMETRO
SUP.= 13.11m²
GAMMACAMARA 3
SUP.= 28.94m²
SUP.= 2.23m²
Espera de cama
SUP.= 14.46m²
Almacén 2
SUP.= 5.10m²
S.3.98m²
Vestidor
S.2.54m²
Vestuario
Técnicos
SUP.= 4.95m²
S.2.73m²
S.2.73m²
Sala 3
SUP.= 18.99m²
S.1.17m²
S.1.17m²
S.0.90m²
S.0.90m²
SUP.= 5.40m²
S.2.66m²
S.1.17m²
S.1.17m²
S.1.17m²
SUP.= 21.52m²
COLUMNA
Sala 6
SUP.= 14.51m²
Sala 7
SUP.= 15.00m²
ANGIOGRAFÍA
SUP.= 125.80m²
RADIODIAGNOSTICO
ECOGRAFIA
Sala
Control
SUP.= 9.57m²
SALA EXPLORACIÓN Rx
SUP.= 42.88m²
Almacén
SUP.= 3.25m²
SALA TÉCNICA
SUP.= 8.31m²
Preparación
Enfermería
SUP.= 7.83m²
SALA ESPERA
SUP.= 41.30m²
SUP.= 2.75m²
S.1.58m²
S.1.34m²
S.1.58m²
SUP.= 10.57m²
ARCHIVO RADIOGRAFIAS
DESPACHO
Rx
VASCULAR
INTERVENCIONISTA
SUP.= 20.06m²
Patio
SUP.= 10.68m²
SUPERVISIÓN
SUP.= 11.00m²
DESPACHO
RADIODIAGNOSTICO
SUP.= 20.86m²
DESPACHO
ECOGRAFIA
SUP.= 21.53m²
Sala de Espera
SUP.= 111.81m²
SALA SCANNER
DE CUERPO
SUP.= 27.50m²
SUP.= 10.97m²
SALA DE
MANDOS 2
SUP.= 15.08m²
S.1.39m²
S.2.12m²
S.1.91m²
S.2.21m²
SUP.= 2.89m²
DESPACHO 1
NEURORRADIOLOGÍA
DIAGNÓSTICA
SUP.= 11.57m²
DESPACHO 2
NEURORRADIOLOGÍA
DIAGNÓSTICA
SUP.= 13.69m²
TELECOMANDADA
Sala 12
Tomografía
Computarizada
SUP.= 6.98m²
SUP.= 5.68m²
Almacén
Lavabo
Curiterpia
SUP.= 141.06m²
Sala de Mandos
SUP.= 7.40m²
SUP.= 4.07m²
Curiterpia 1
SUP.= 8.51m²
Curiterpia 2
SUP.= 12.40m²
Curiterpia
SUP.= 10.14m²
SUP.= 2.07m²
SUP.= 2.07m²
Curiterpia 3
SUP.= 11.47m²
SUP.= 5.62m²
Recepción Pacientes
CUADRO ELECTRICO
SUP.= 11.85m²
SECRETARÍA
SUP.= 9.88m²
SUP.= 2.39m²
SUP.= 31.33m²
SCANNER S. EXPLORACIONES
DE NEURORRADIOLOGÍA
SALA DE
MANDOS 1
SUP.= 7.49m²
SALA
TRANSFORMADOR
SCANNER
SUP.= 8.44m²
SALA DE
LECTURA
SUP.= 20.97m²
ZONA DE
CAMAS
SUP.= 39.06m²
SUP.= 39.06m²
SUP.= 31.81m²
LITOTRICIA
UROSCOP
SUP.= 32.36m²
SUP.= 16.57m²
DESPACHO
SUP.= 16.66m²
ZONA DE
PREPARACION
SALA DE
OPERADOR
SUP.= 7.38m²
SALA DE
EXPLORACION
SUP.= 37.68m²
IMETISA
CENTRO
TELECOMUNICACIONES
SUP.= 62.32m²
SERVIDORES
PACS-RIS
SUP.= 19.53m²
ALMACEN MAN
SUP.= 47.
SALA ESPERA
SUP.= 9.46m²
VESTUARIO F.
SUP.= 4.24m²
ASEO
S.2.57m²
VESTUARIO M.
SUP.= 3.94m²
ASEO
S.2.42m²
ASEOS
DOSIMETRÍA
FISICA
MEDICA
SECRETARIA
DESPACHO 1