DECRET D'HABITABILITAT 145/1997

DENOMINACIÓ		NOMBRE	SUP.	TOTAL		SUP. IL.LUM. >10 S.U.	SUP. VENT. >1/8 S.I.	ø MÍNIM m	ALT. LLIURE m
1. ZONA D'ACCÉS					100.60				
1.1	VESTÍBUL PRINCIPAL	1	64.50	64.50		42.55	11.45	6.40	7.95
1.2	RECEPCIÓ	1	21.30	21.30		42.55	11.45	0.90	7.95
1.3	DESPATX D'ATENCIÓ	1	14.80	14.80		2.35	0.85	3.05	2.80
2. ZONA D'ADMINISTRACIÓ					166.00				
2.1	DESPATX D'ADMINISTRACIÓ	1	24.30	24.30		3.10	1.65	4.90	2.80
2.2	ARXIU D'HISTÒRIES CLÍNIQUES	1	29.65	29.65		5.95	1.25	4.90	2.80
2.3	DESPATX DIRECTOR	1	13.85	13.85		2.35	0.85	2.85	2.80
2.4	DESPATX POLIVALENT	1	14.00	14.00		2.35	0.85	2.85	2.80
2.5	SALA DE JUNTES / BIBLIOTECA	2	25.10	50.20		4.05	1.65	4.90	2.80
2.6	AULA DE DOCÈNCIA	1	34.00	34.00		8.70	3.15	5.20	2.80
3. ZONA DE CONSULTES					450.50				
3.1	CONSULTA MEDICINA GENERAL	6	15.20	91.20		2.35	0.85	3.20	2.80
3.2	CONSULTA INFERMERIA M.G.	6	15.30	91.80		2.35	0.85	3.20	2.80
3.3	CONSULTA PEDIATRIA	2	15.20	30.40		2.35	0.85	3.20	2.80
3.4	CONSULTA INFERMERIA PEDIATRIA	2	15.75	31.50		2.35	0.85	3.20	2.80
3.5	MÒDULS SALA D'ESPERA	4	–	205.60		57.32	17.00	3.90	2.80
4. ZONA DE CURES I TÈCNIQUES ESPECIALS					139.85				
4.1	SALA DE CURES	1	24.20	24.20		3.90	1.70	3.20	2.80
4.2	CIRURGIA MENOR	1	21.40	21.40		2.35	0.85	4.50	2.80
4.3	CONSULTA POLIVALENT	2	15.30	30.60		2.35	0.85	3.20	2.80
4.4	MÒDUL DE SALA D'ESPERA	1	63.65	63.65		14.85	3.15	3.90	2.80
5. ZONA D'URGÈNCIES I EXTRACCIONS					82.25				
5.1	SALA D'ANALÍTIQUES	1	20.50	20.50		2.35	0.85	3.25	2.80
5.2	CONSULTA D'URGÈNCIES	1	24.10	24.10		3.90	1.70	3.20	2.80
5.3	MÒDUL DE SALA D'ESPERA	1	37.65	37.65		8.95	1.85	3.90	2.80
7. ZONA DE SERVEI					191.45				
7.1	NETEJA	1	4.85	4.85		–	mec.	2.00	2.80
7.2	MAGATZEM RESIDUS	1	4.80	4.80		0.40	2.60	2.00	2.80
7.3	MAGATZEMS GENERALS	2	19.90	39.80		2.80	2.80	4.00	2.80
7.4	SANITARIS PÚBLICS	4	2.55	10.20		–	mec.	1.45	2.80
7.5	SANITARIS MINUSVÀLIDS	3	3.20	9.60		–	mec.	1.75	2.80
7.6	SANITARIS PEDIÀTRICS	1	3.05	3.05		–	mec.	1.75	2.80
7.7	SANITARIS PERSONAL	2	3.80	7.60		–	mec.	1.80	2.80
7.8	ESTAR DEL PERSONAL	1	19.85	19.85		2.35	2.35	4.00	2.80
7.9	VESTIDORS DE PERSONAL	2	15.40	30.80		1.55	1.55	3.20	2.80
7.10	INSTAL.LACIONS	2	30.45	60.90		–	–	5.00	3.20
8. UNITAT D'ATENCIÓ A LA DONA					109.85				
8.1	CONSULTA DE MATRONA AMB SANITARI	1	22.35	22.35		2.35	0.85	2.50	2.80
8.2	MÒDUL D'ESPERA	1	50.45	50.45		15.80	5.30	3.90	2.80
8.3	CONSULTA GINECOLOGIA AMB SANITARI	1	22.35	22.35		2.35	0.85	2.50	2.80
8.4	SALA D'USOS MÚLTIPLES	1	14.70	14.70		2.35	0.85	3.10	2.80
12. APARCAMENT									
12.1	APARCAMENT	15	PLACES (2 ADAPTADES MINUSVÀLIDS)						

TOTAL SUPERFÍCIE ÚTIL	1240.50
TOTAL SUPERFÍCIE CONSTRUÏDA	1573

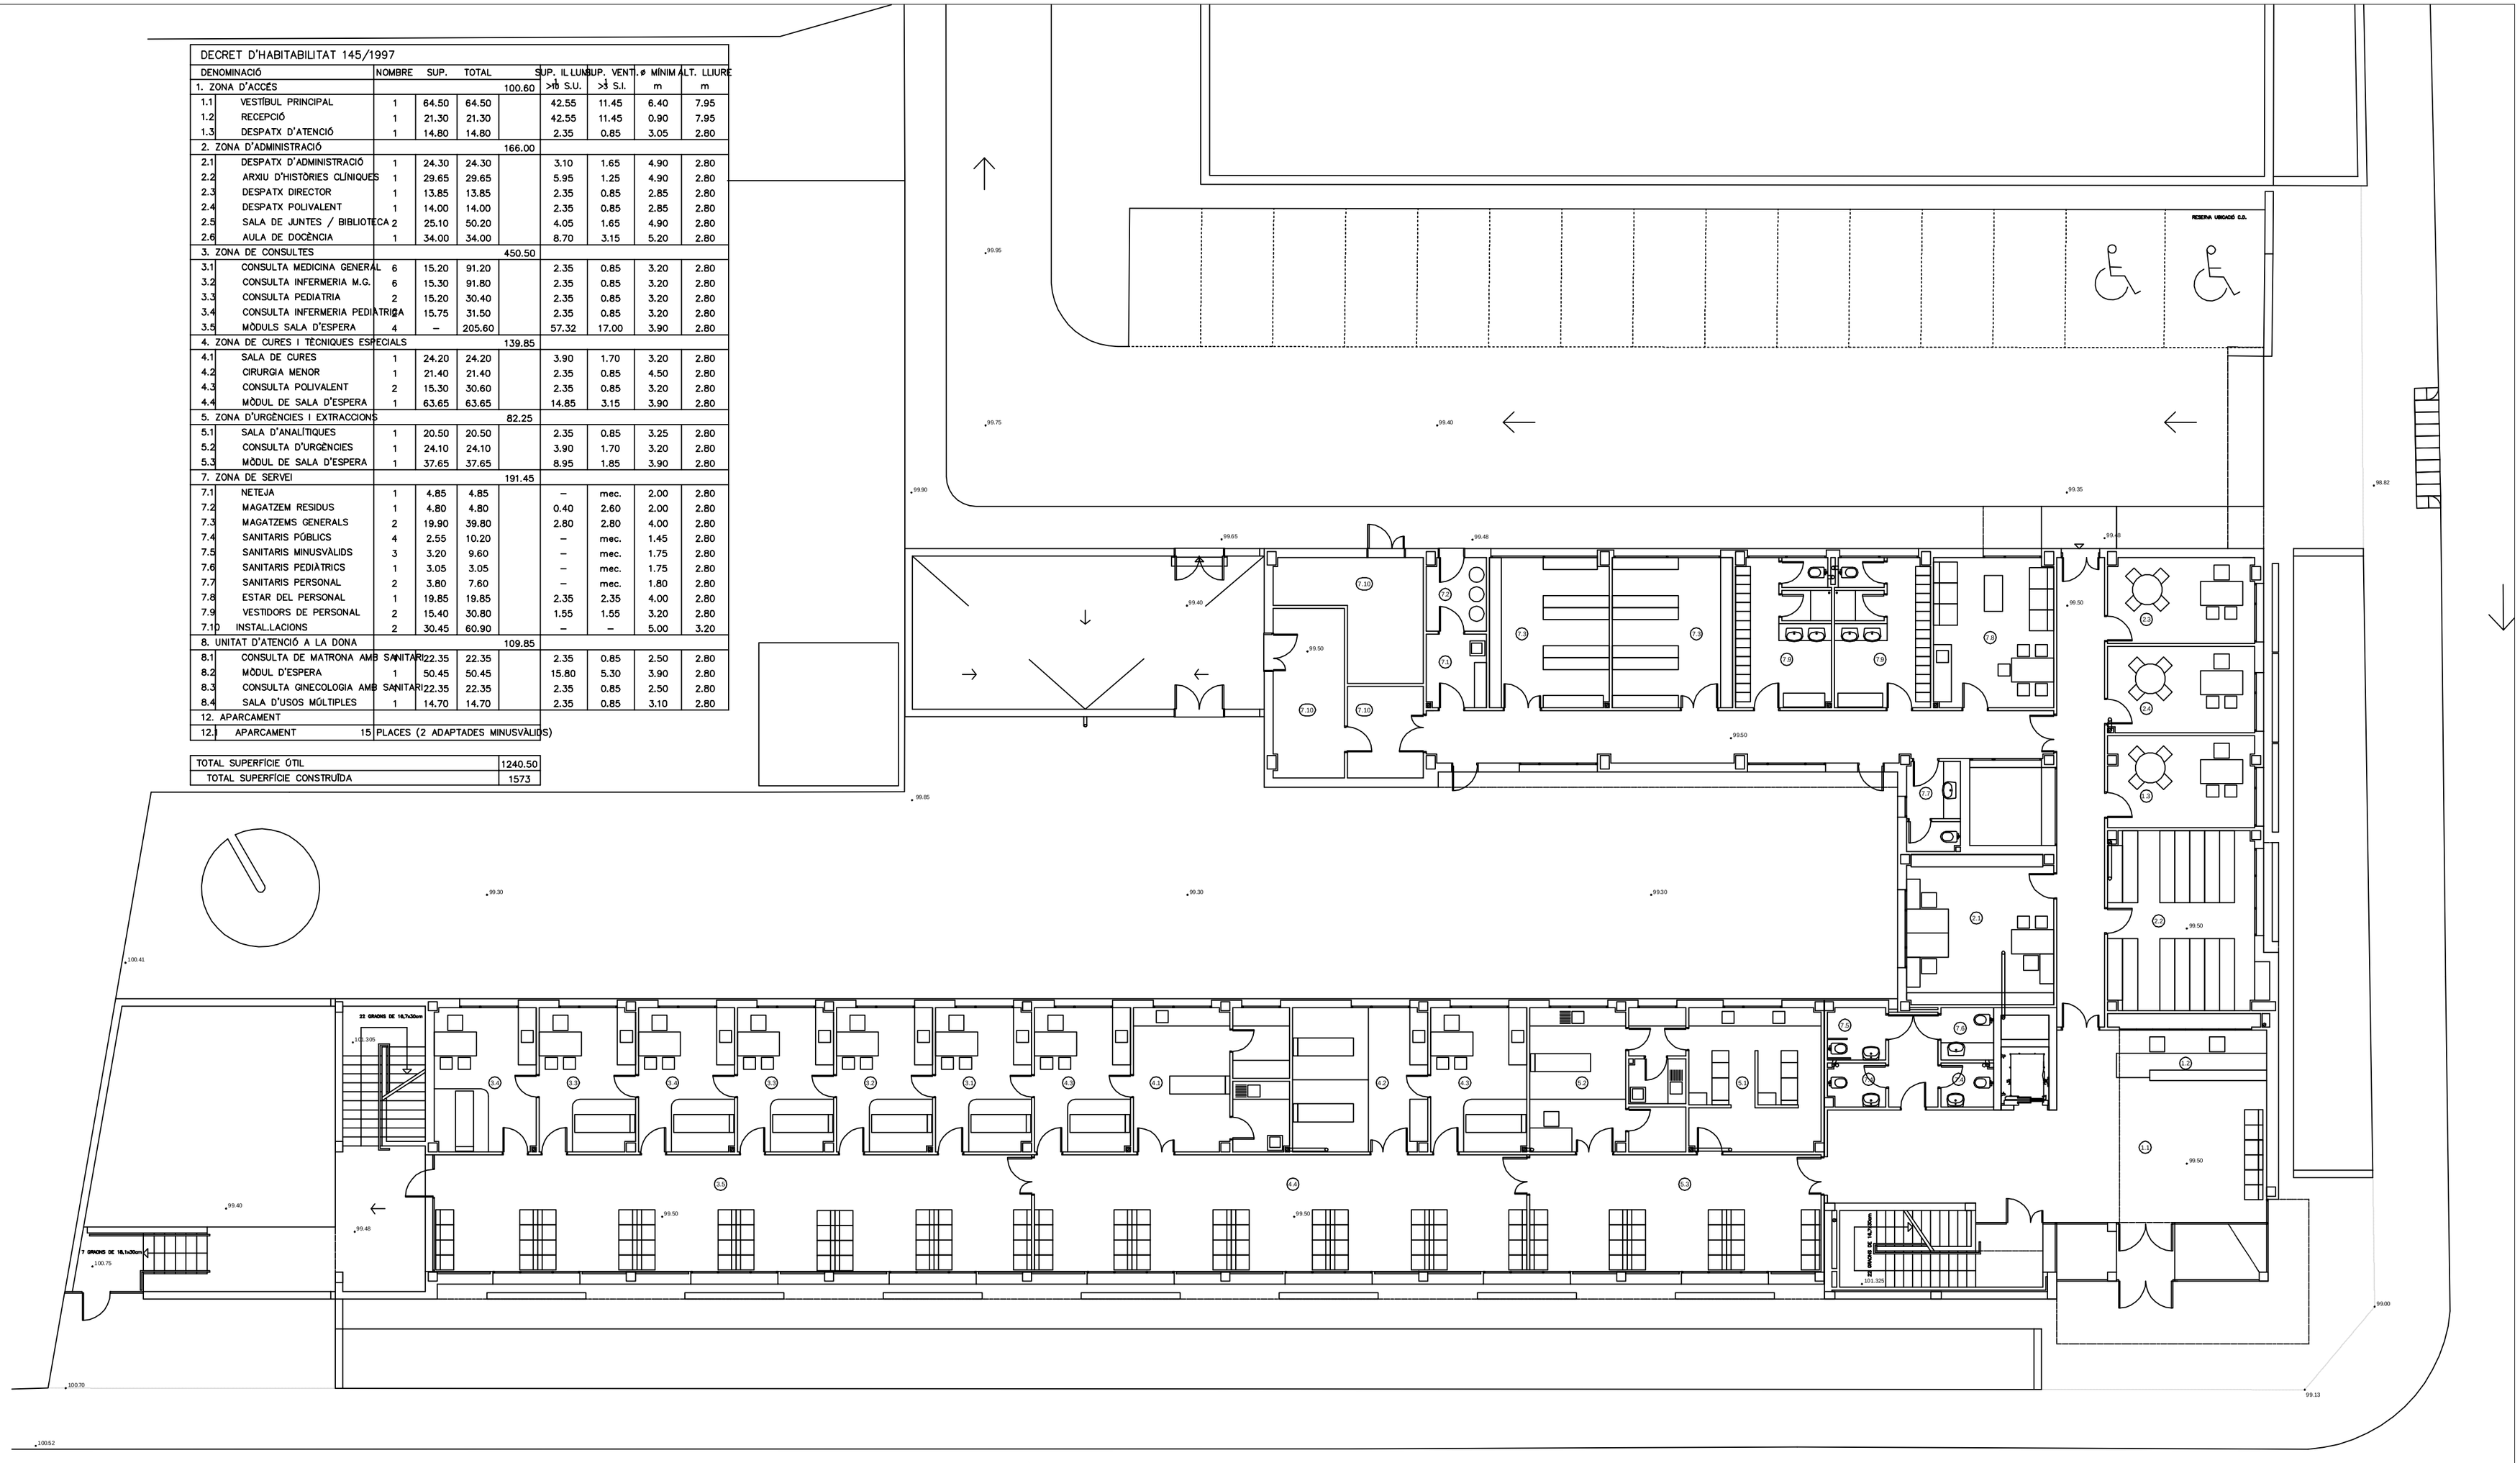

CENTRO DE SALUD 'SANT JORDI'

S/R

Situación:
C/ TIMBAL. 07814 SANT JORDI DE SES SALINES

Planta o área:
PLANTA BAJA

Plano de:

DISTRIBUCIÓN

Servei d'Enginyeria i Manteniment.
Corona, s/n. 07800 Eivissa Illes Balears. tel. 971 39 70 01 fax. 971 39 72 10
fjuan@asef.es http: www.asef.com

Govern de les Illes Balears
Àrea de Salut d'Eivissa i Formentera

E 1:150

01