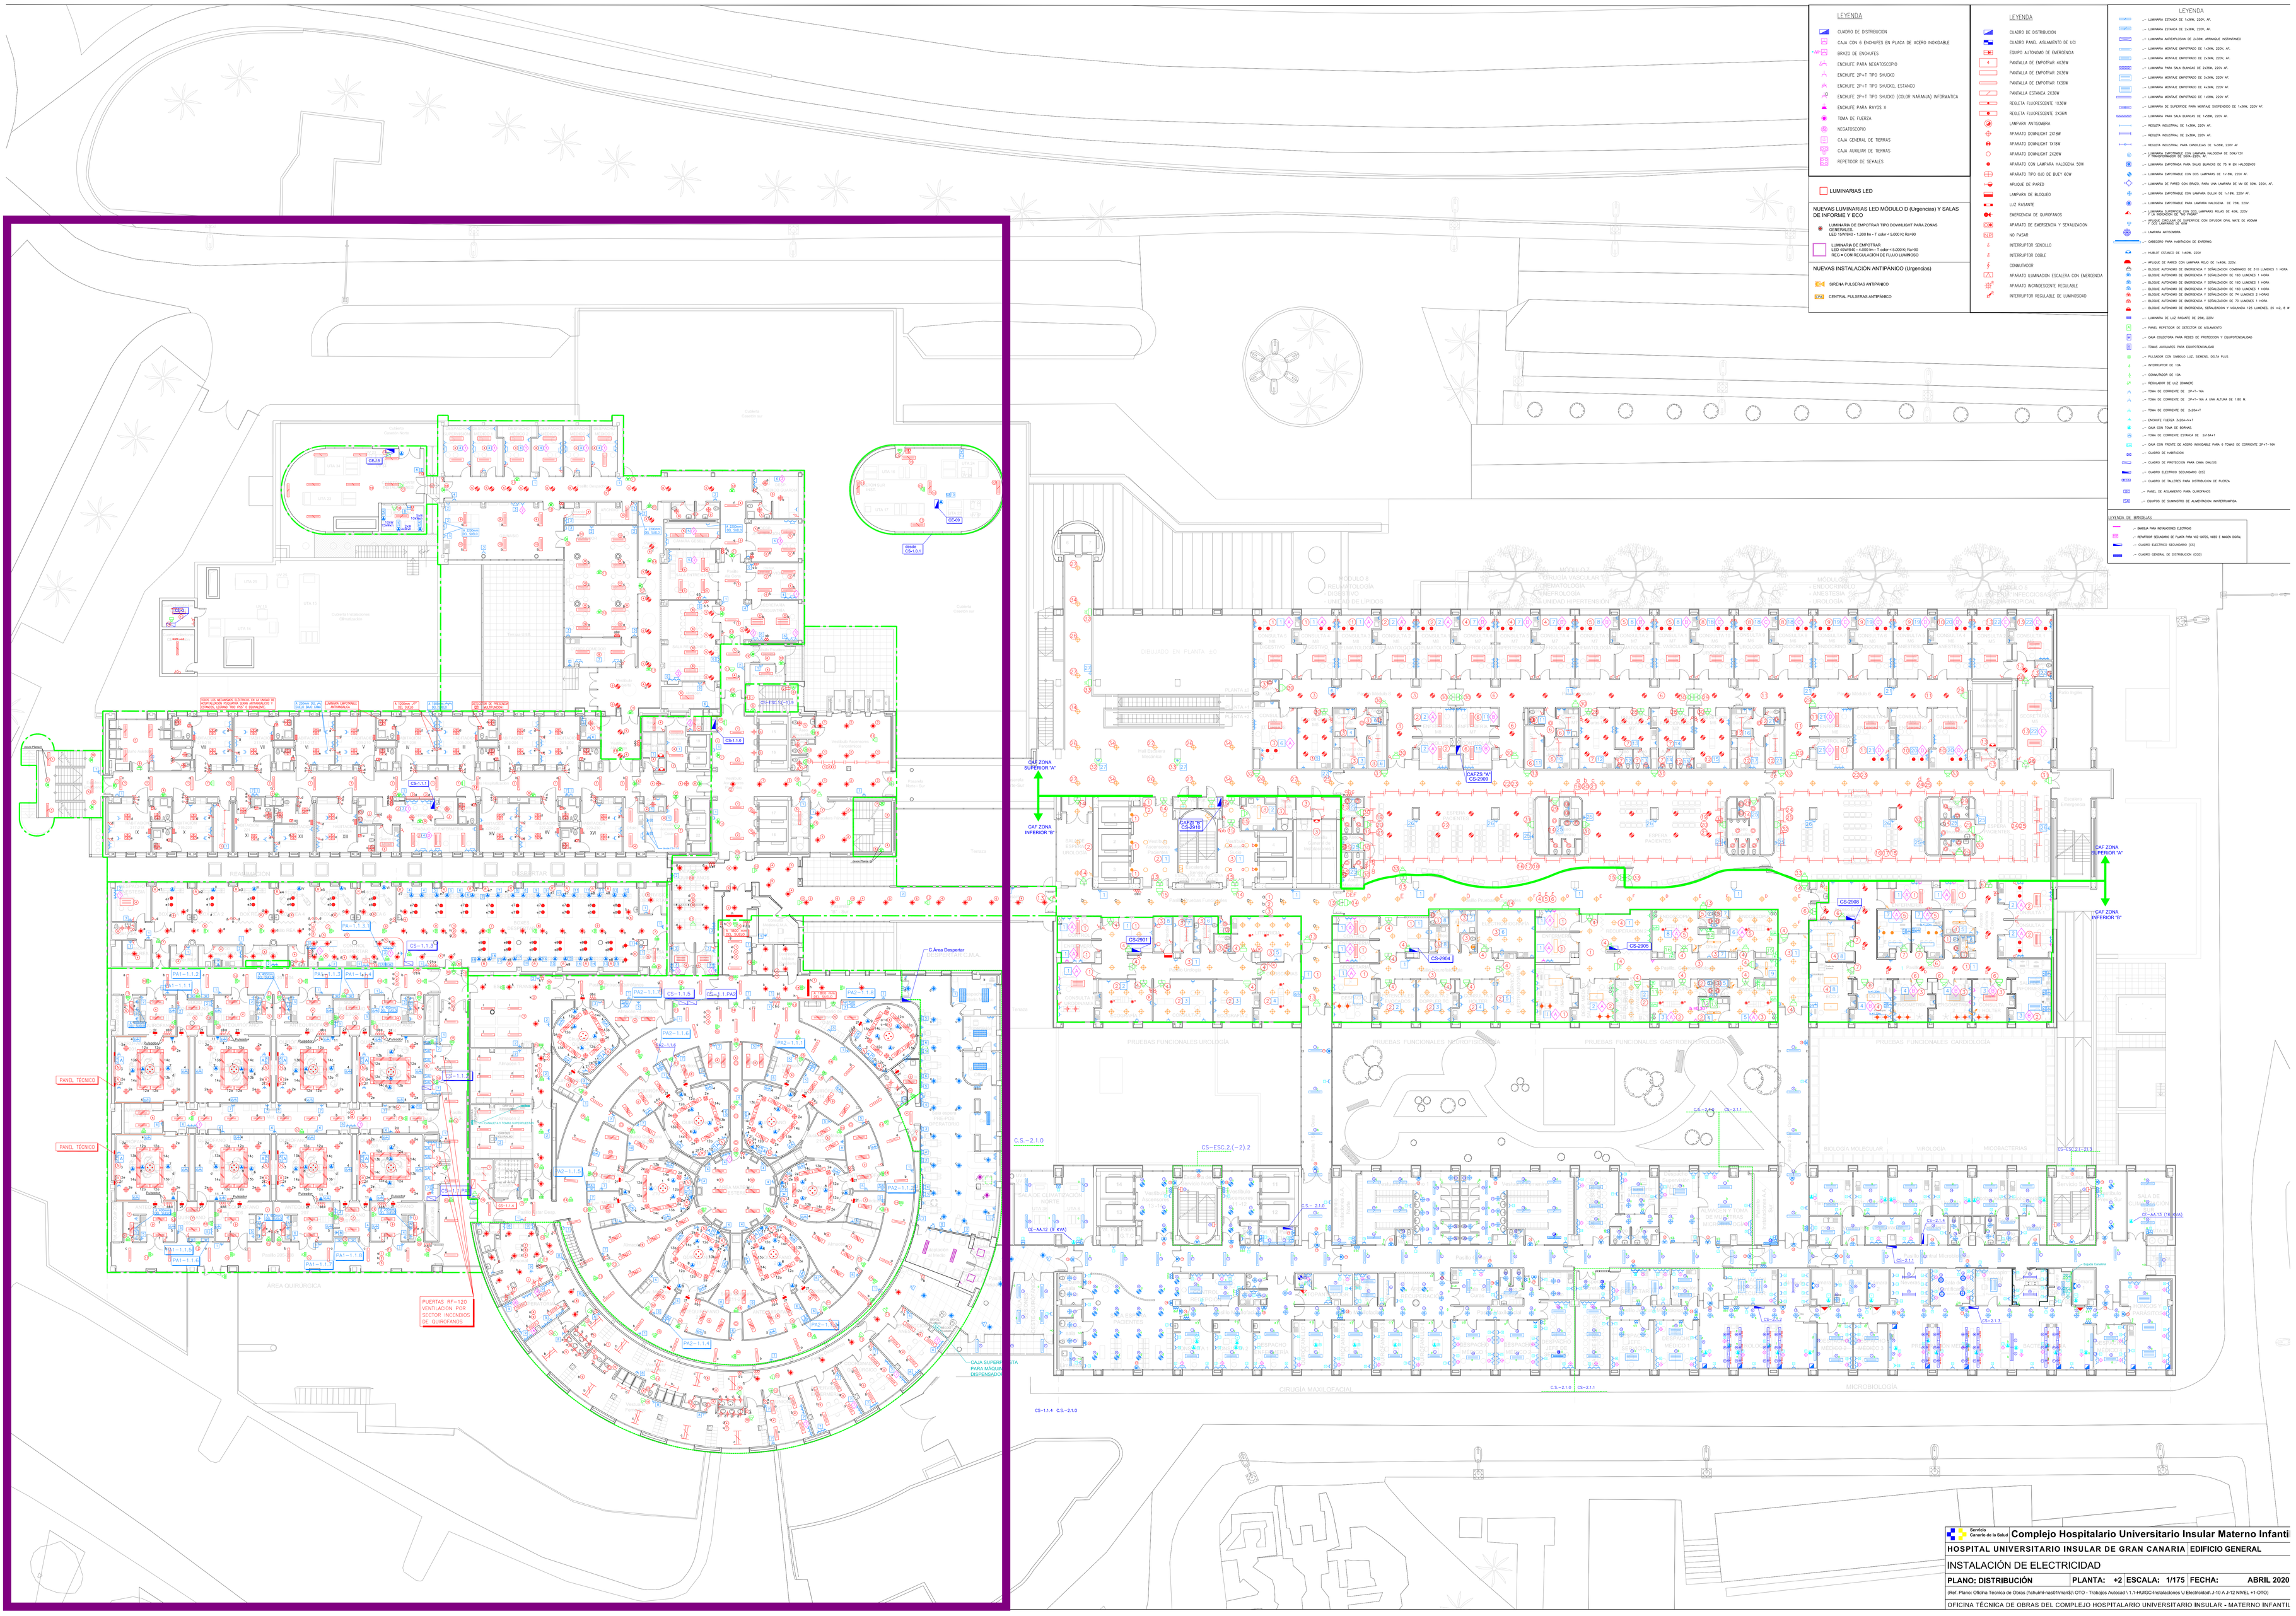

Servicio Canario de la Salud	Complejo Hospitalario Universitario Insular Materno Infantil			
HOSPITAL UNIVERSITARIO INSULAR DE GRAN CANARIA		EDIFICIO GENERAL		
INSTALACIÓN DE ELECTRICIDAD				
PLANO: DISTRIBUCIÓN	PLANTA: +2	ESCALA: 1/175	FECHA:	ABRIL 2020
(Ref. Plano: Oficina Técnica de Obras (\\chulmil-nas01\man$\) OTO - Trabajos Autocad 1.1.1-HUIGC-Instalaciones \J Electricidad\ J-10 A J-12 NIVEL +1-OTO)				
OFICINA TÉCNICA DE OBRAS DEL COMPLEJO HOSPITALARIO UNIVERSITARIO INSULAR - MATERNO INFANTIL				