

RENOVACIÓN DE CALLE PARADERO
Nº9 HASTA AVENIDA LIBERTAD

C/ PARADERO, MALLÉN, ZARAGOZA

PROMUEVE:

AYUNTAMIENTO DE MALLÉN

GENERAL


SITUACIÓN. EMPLAZAMIENTO

e 1/500

ARQUITECTO: FERNANDO MILLÁN GRAU

PLANO **01**

JULIO 2019

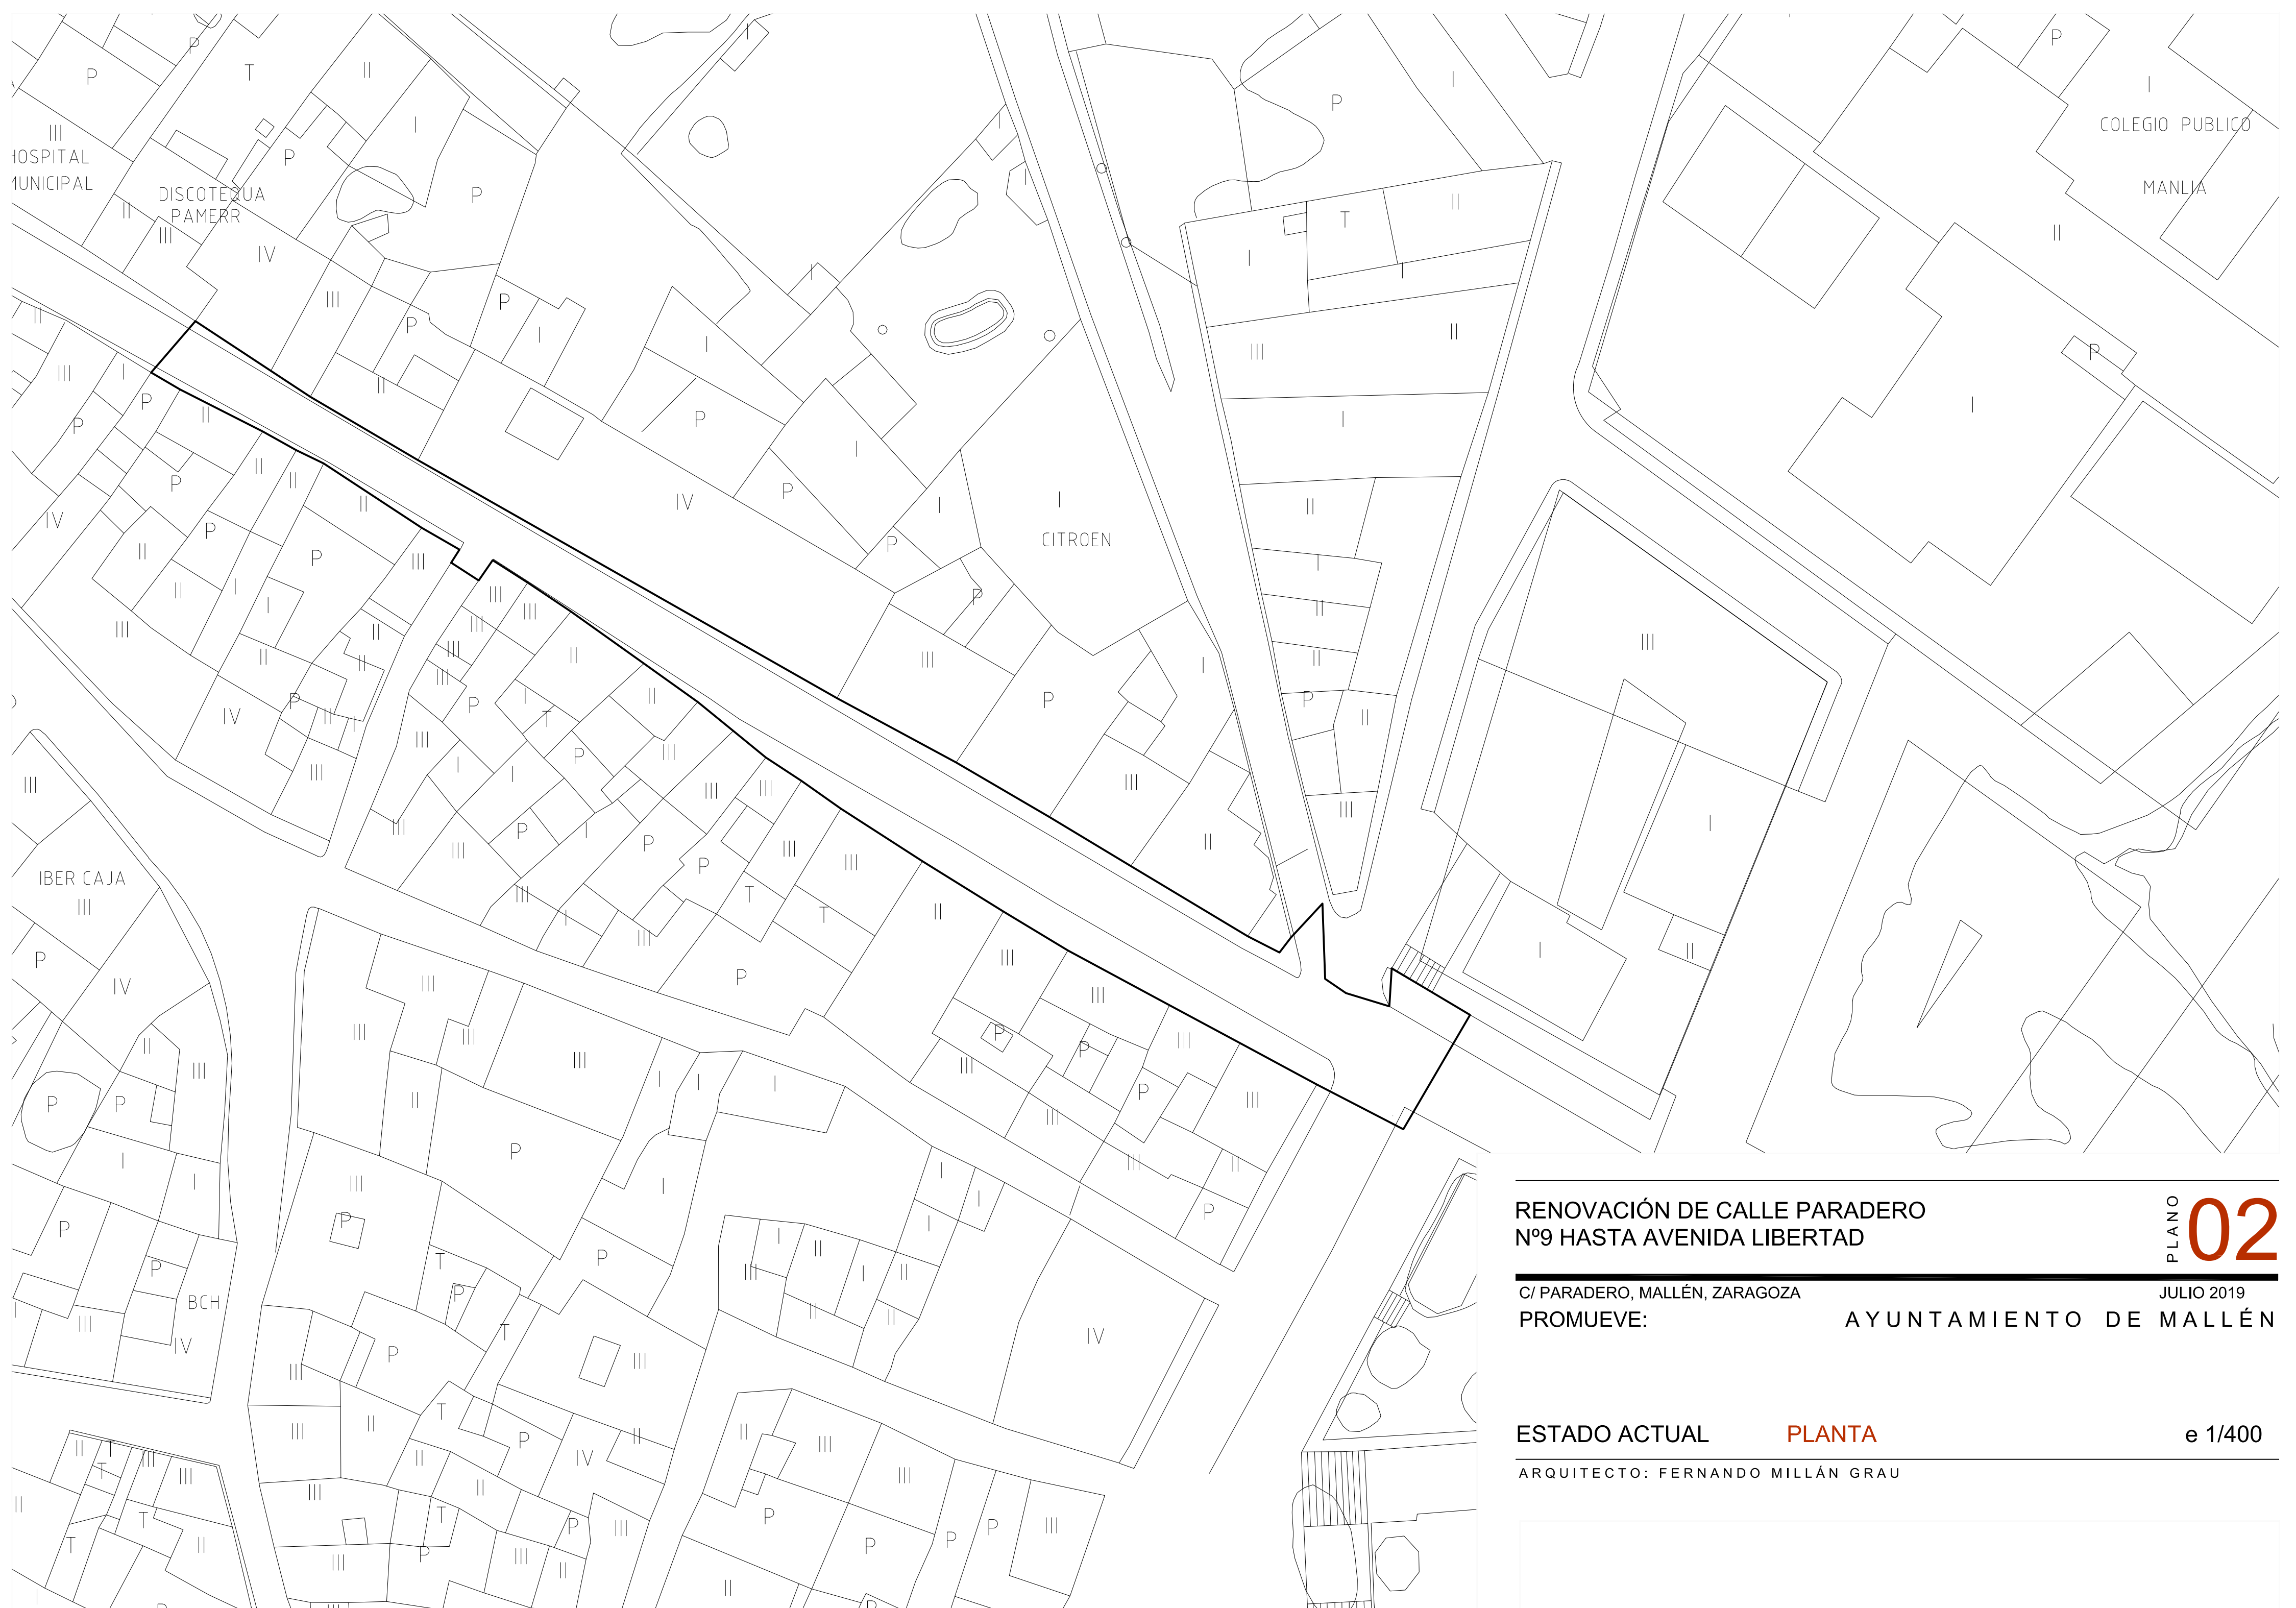

RENOVACIÓN DE CALLE PARADERO
Nº9 HASTA AVENIDA LIBERTAD

C/ PARADERO, MALLÉN, ZARAGOZA

PROMUEVE:

AYUNTAMIENTO DE MALLÉN

ESTADO ACTUAL

PLANTA

ARQUITECTO: FERNANDO MILLÁN GRAU

PLANO
02

JULIO 2019

e 1/400



CITROEN

JA

IV

RENOVACIÓN DE CALLE PARADERO
Nº9 HASTA AVENIDA LIBERTAD
03

C/ PARADERO, MALLÉN, ZARAGOZA
JULIO 2019

PROMUEVE: **AYUNTAMIENTO DE MALLÉN**

ESTADO REFORMADO
PAVIMENTACIÓN I
e 1/125

ARQUITECTO: FERNANDO MILLÁN GRAU



RENOVACIÓN DE CALLE PARADERO
Nº9 HASTA AVENIDA LIBERTAD

C/ PARADERO, MALLÉN, ZARAGOZA
PROMUEVE:

AYUNTAMIENTO DE MALLÉN

ESTADO REFORMADO


PAVIMENTACIÓN II

e 1/125

ARQUITECTO: FERNANDO MILLÁN GRAU

PLANO **04**

JULIO 2019

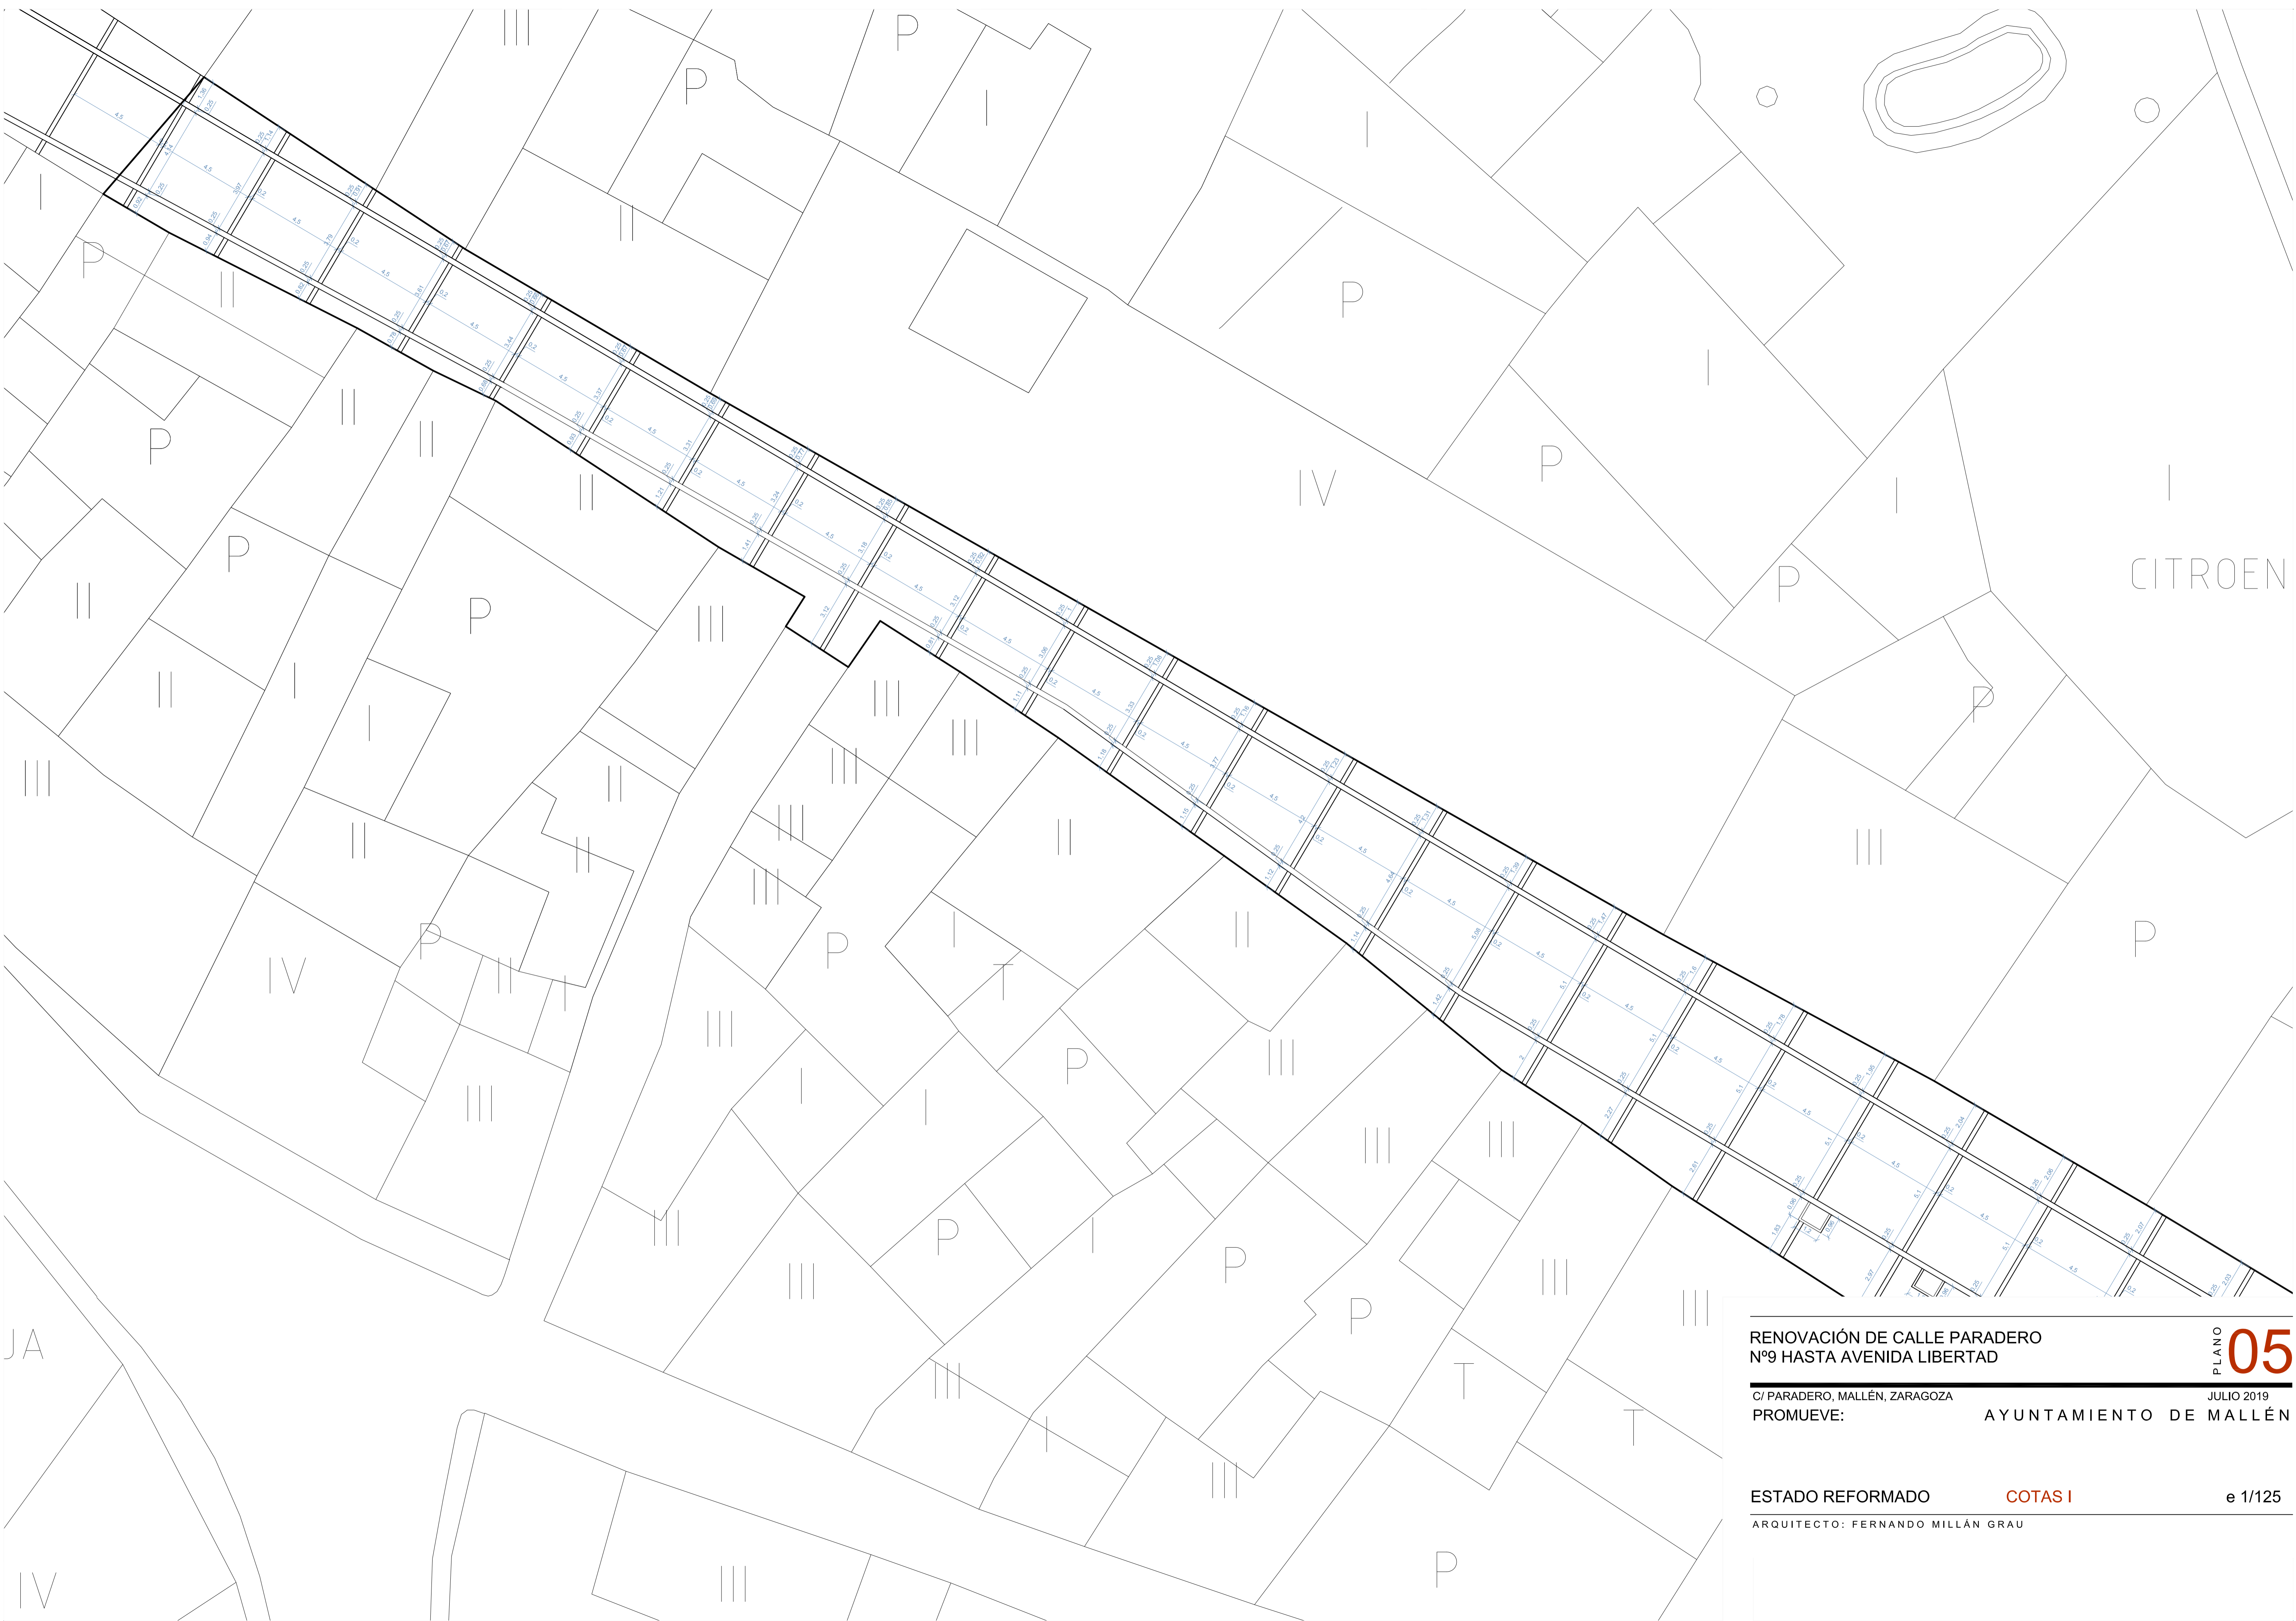

RENOVACIÓN DE CALLE PARADERO
Nº9 HASTA AVENIDA LIBERTAD

PLANO **05**

C/ PARADERO, MALLÉN, ZARAGOZA
PROMUEVE:


JULIO 2019
AYUNTAMIENTO DE MALLÉN

ESTADO REFORMADO

COTAS I

e 1/125

ARQUITECTO: FERNANDO MILLÁN GRAU

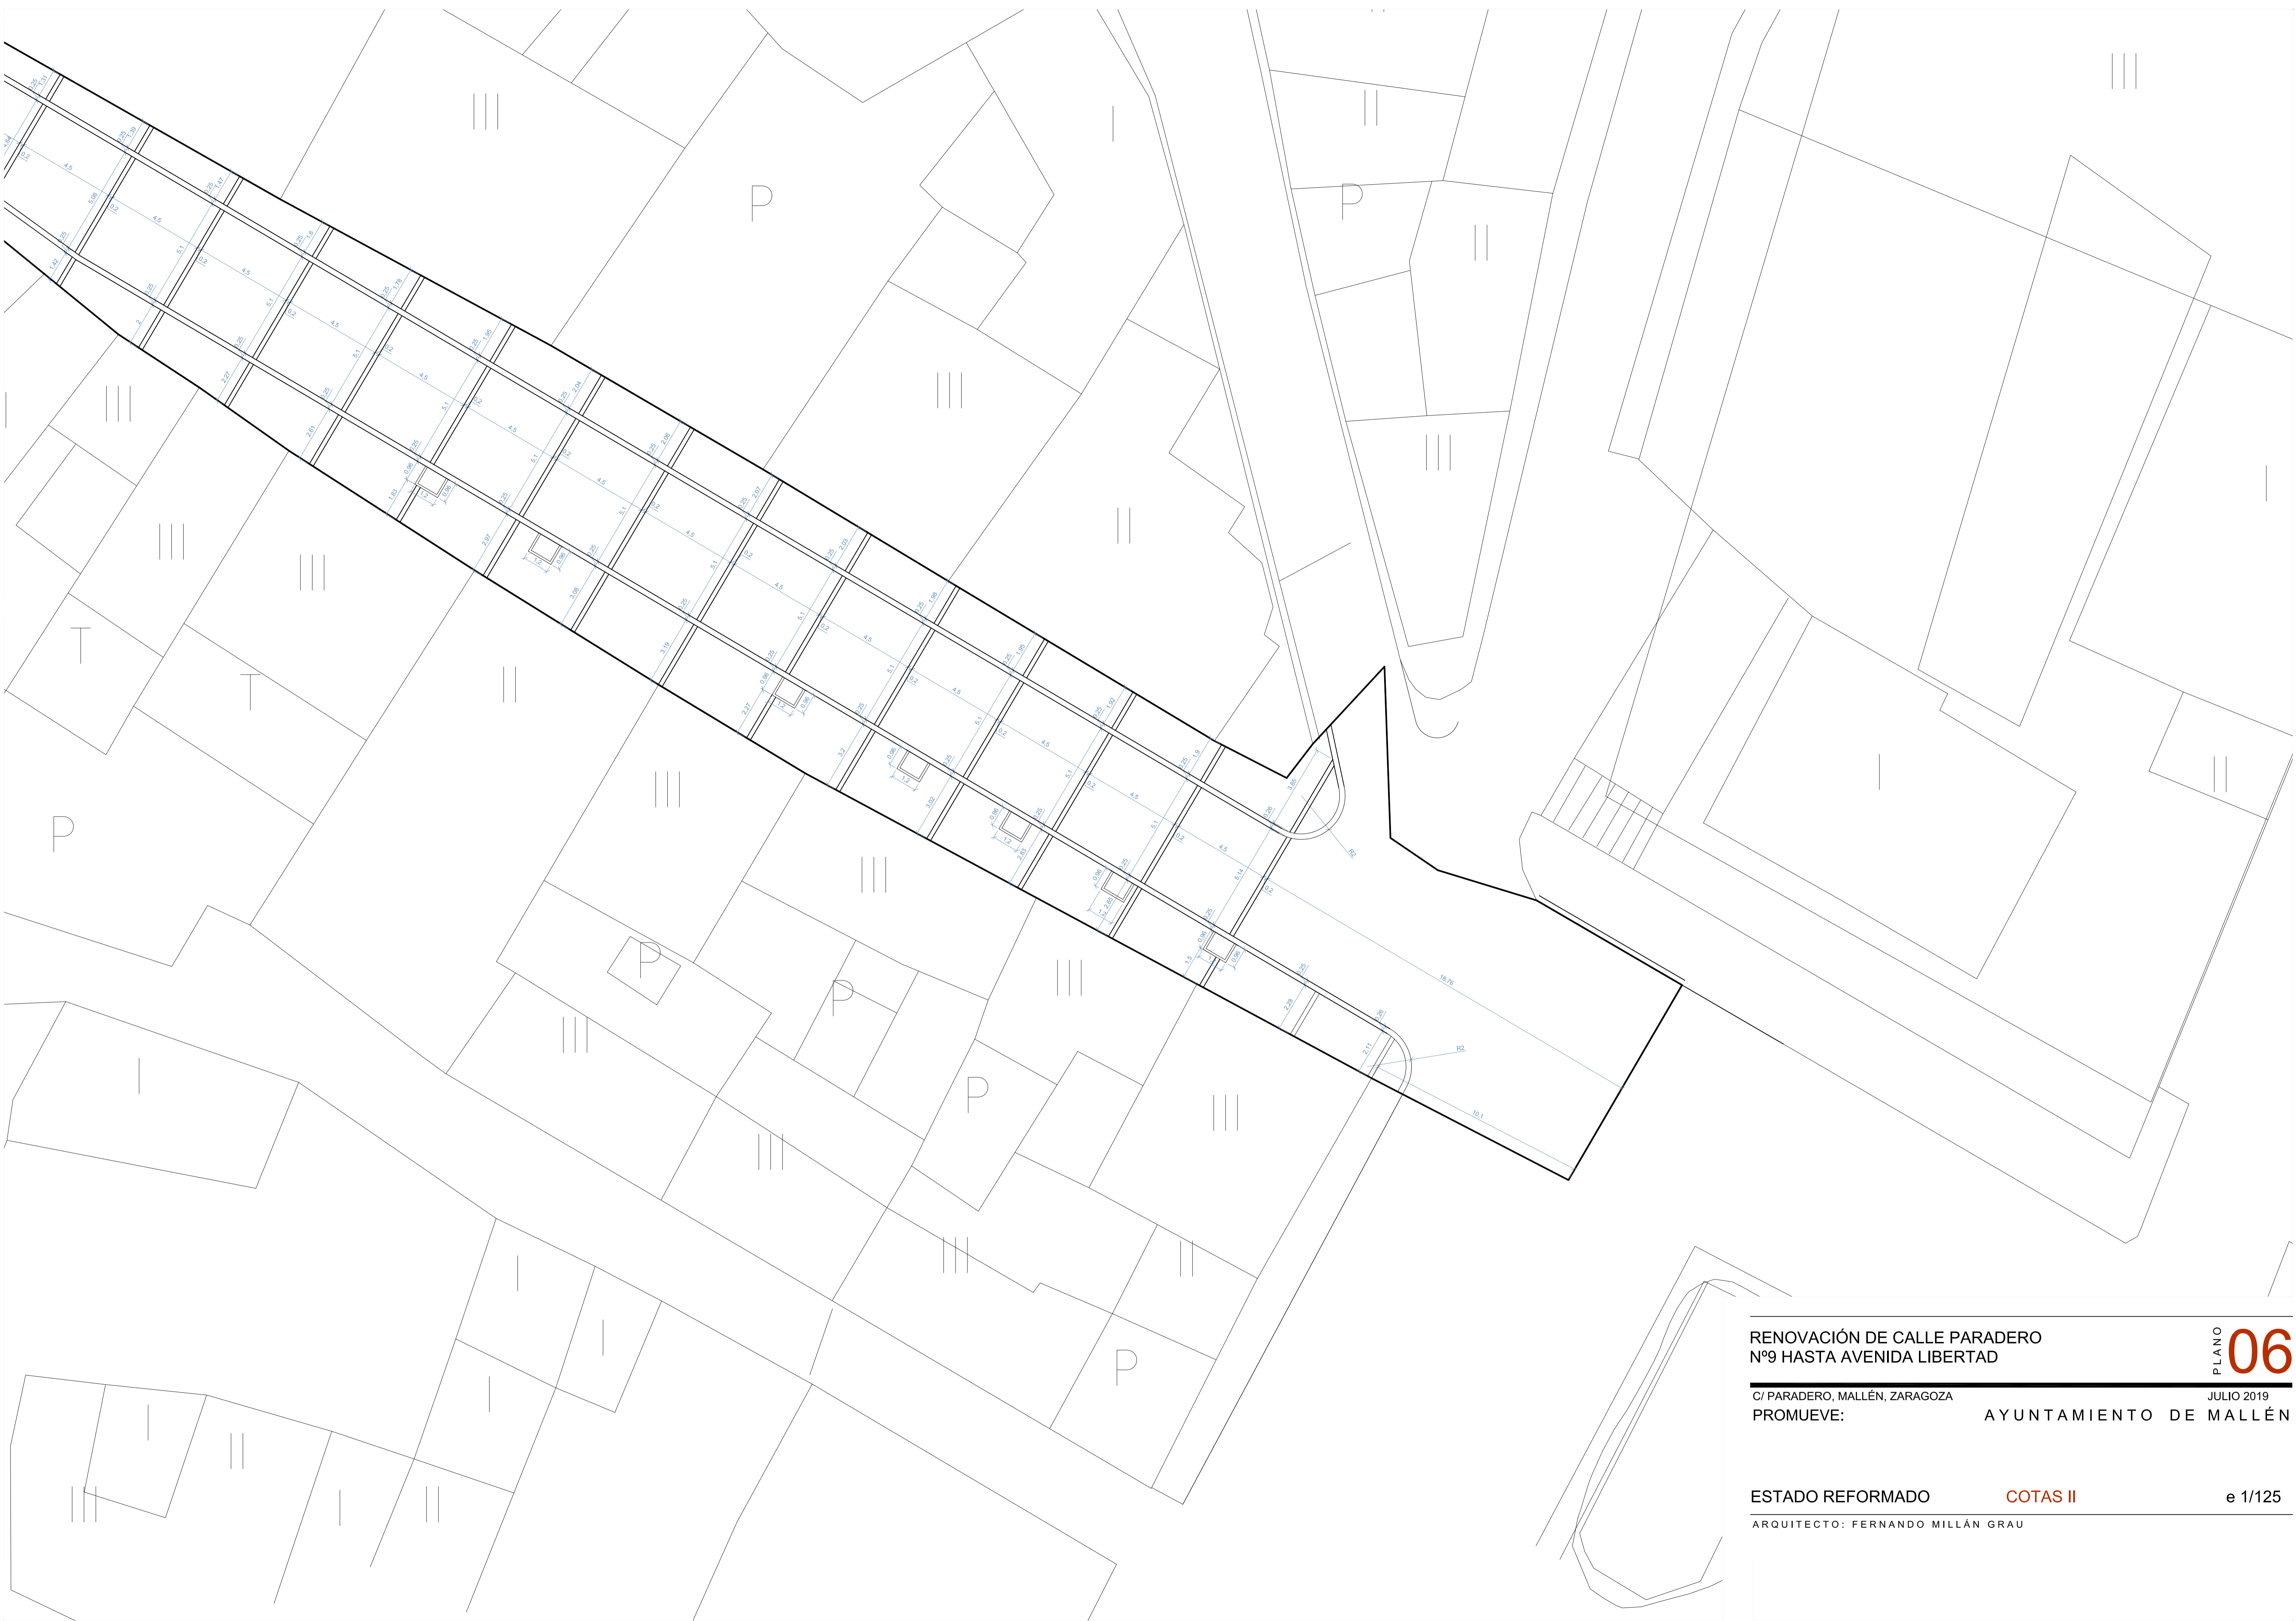

RENOVACIÓN DE CALLE PARADERO
Nº9 HASTA AVENIDA LIBERTAD

C/ PARADERO, MALLÉN, ZARAGOZA
PROMUEVE:

AYUNTAMIENTO DE MALLÉN

ESTADO REFORMADO

COTAS II

ARQUITECTO: FERNANDO MILLÁN GRAU

PLANO **06**

JULIO 2019

e 1/125



RENOVACIÓN DE CALLE PARADERO
Nº9 HASTA AVENIDA LIBERTAD

PLANO **07**

C/ PARADERO, MALLÉN, ZARAGOZA
PROMUEVE:

JULIO 2019
AYUNTAMIENTO DE MALLÉN

INSTALACIONES

SANEAMIENTO I

e 1/125

ARQUITECTO: FERNANDO MILLÁN GRAU



RENOVACIÓN DE CALLE PARADERO
Nº9 HASTA AVENIDA LIBERTAD

C/ PARADERO, MALLÉN, ZARAGOZA
PROMUEVE:

AYUNTAMIENTO DE MALLÉN

PLANO **08**


JULIO 2019

INSTALACIONES

SANEAMIENTO II

e 1/125

ARQUITECTO: FERNANDO MILLÁN GRAU

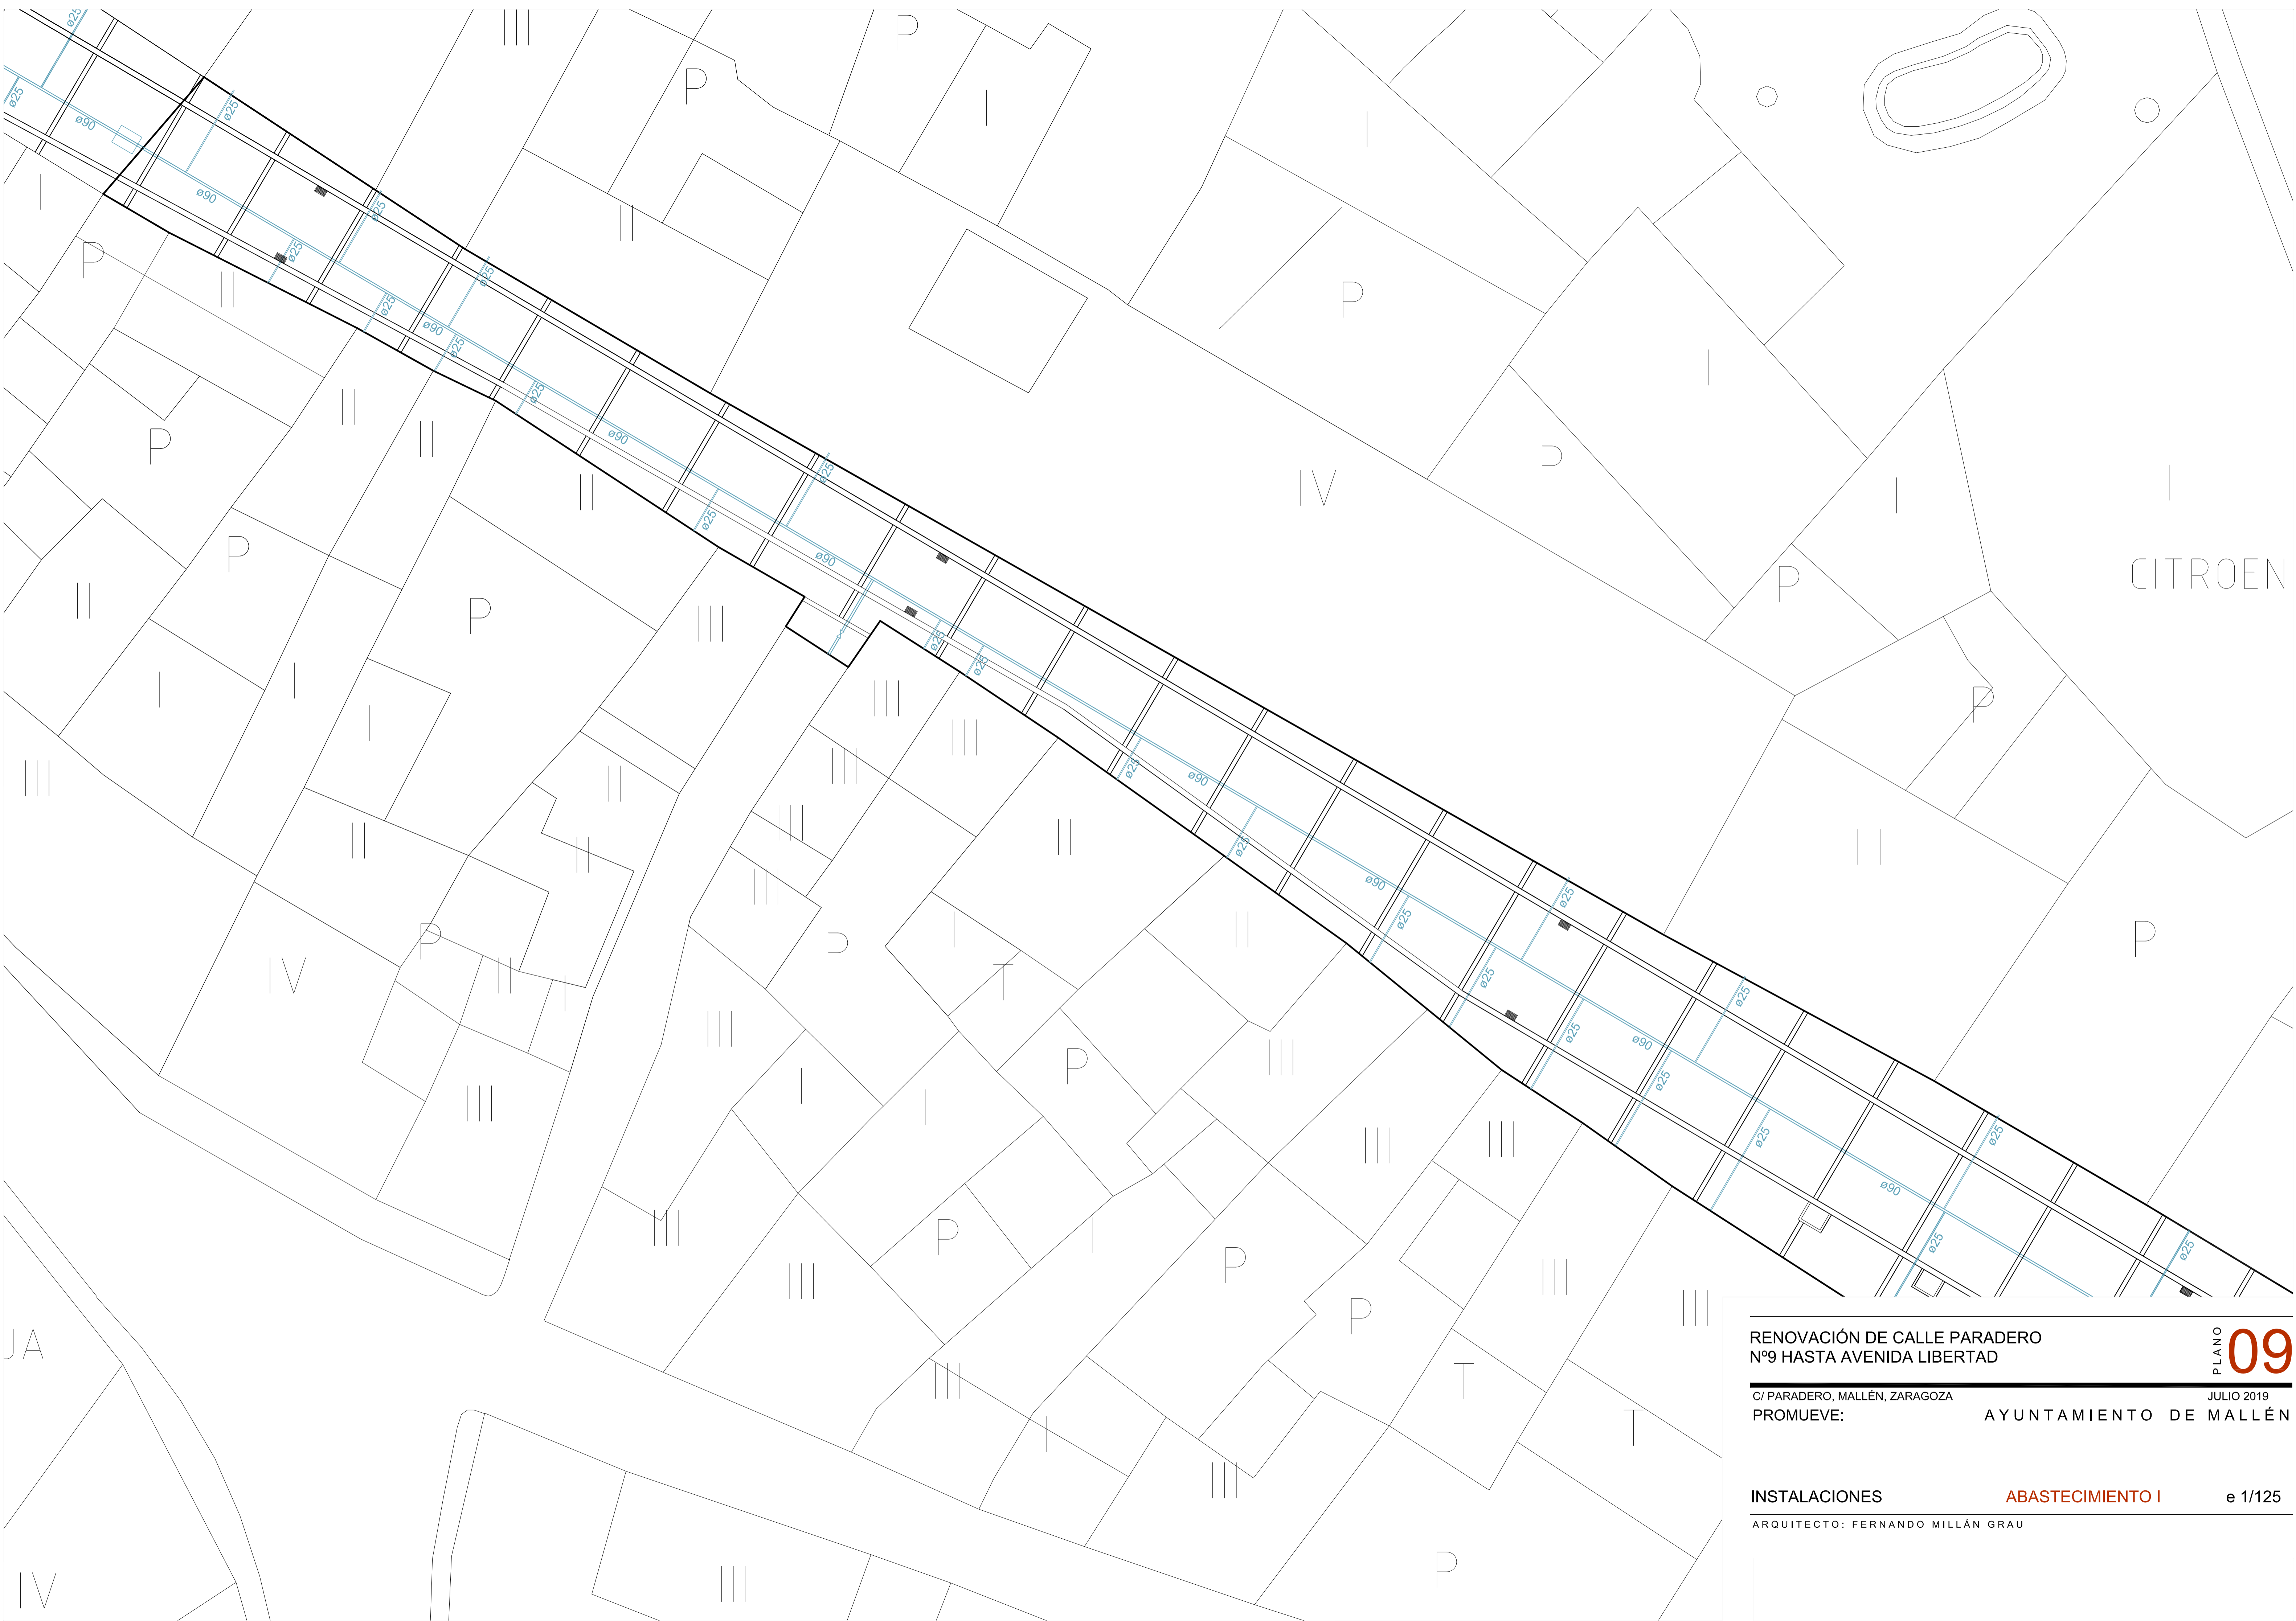

RENOVACIÓN DE CALLE PARADERO
Nº9 HASTA AVENIDA LIBERTAD

C/ PARADERO, MALLÉN, ZARAGOZA
PROMUEVE:

AYUNTAMIENTO DE MALLÉN

PLANO **09**

JULIO 2019

INSTALACIONES

ABASTECIMIENTO I

e 1/125

ARQUITECTO: FERNANDO MILLÁN GRAU



RENOVACIÓN DE CALLE PARADERO
Nº9 HASTA AVENIDA LIBERTAD

C/ PARADERO, MALLÉN, ZARAGOZA
PROMUEVE:

AYUNTAMIENTO DE MALLÉN

INSTALACIONES


ABASTECIMIENTO II

e 1/125

ARQUITECTO: FERNANDO MILLÁN GRAU

PLANO **08**

JULIO 2019

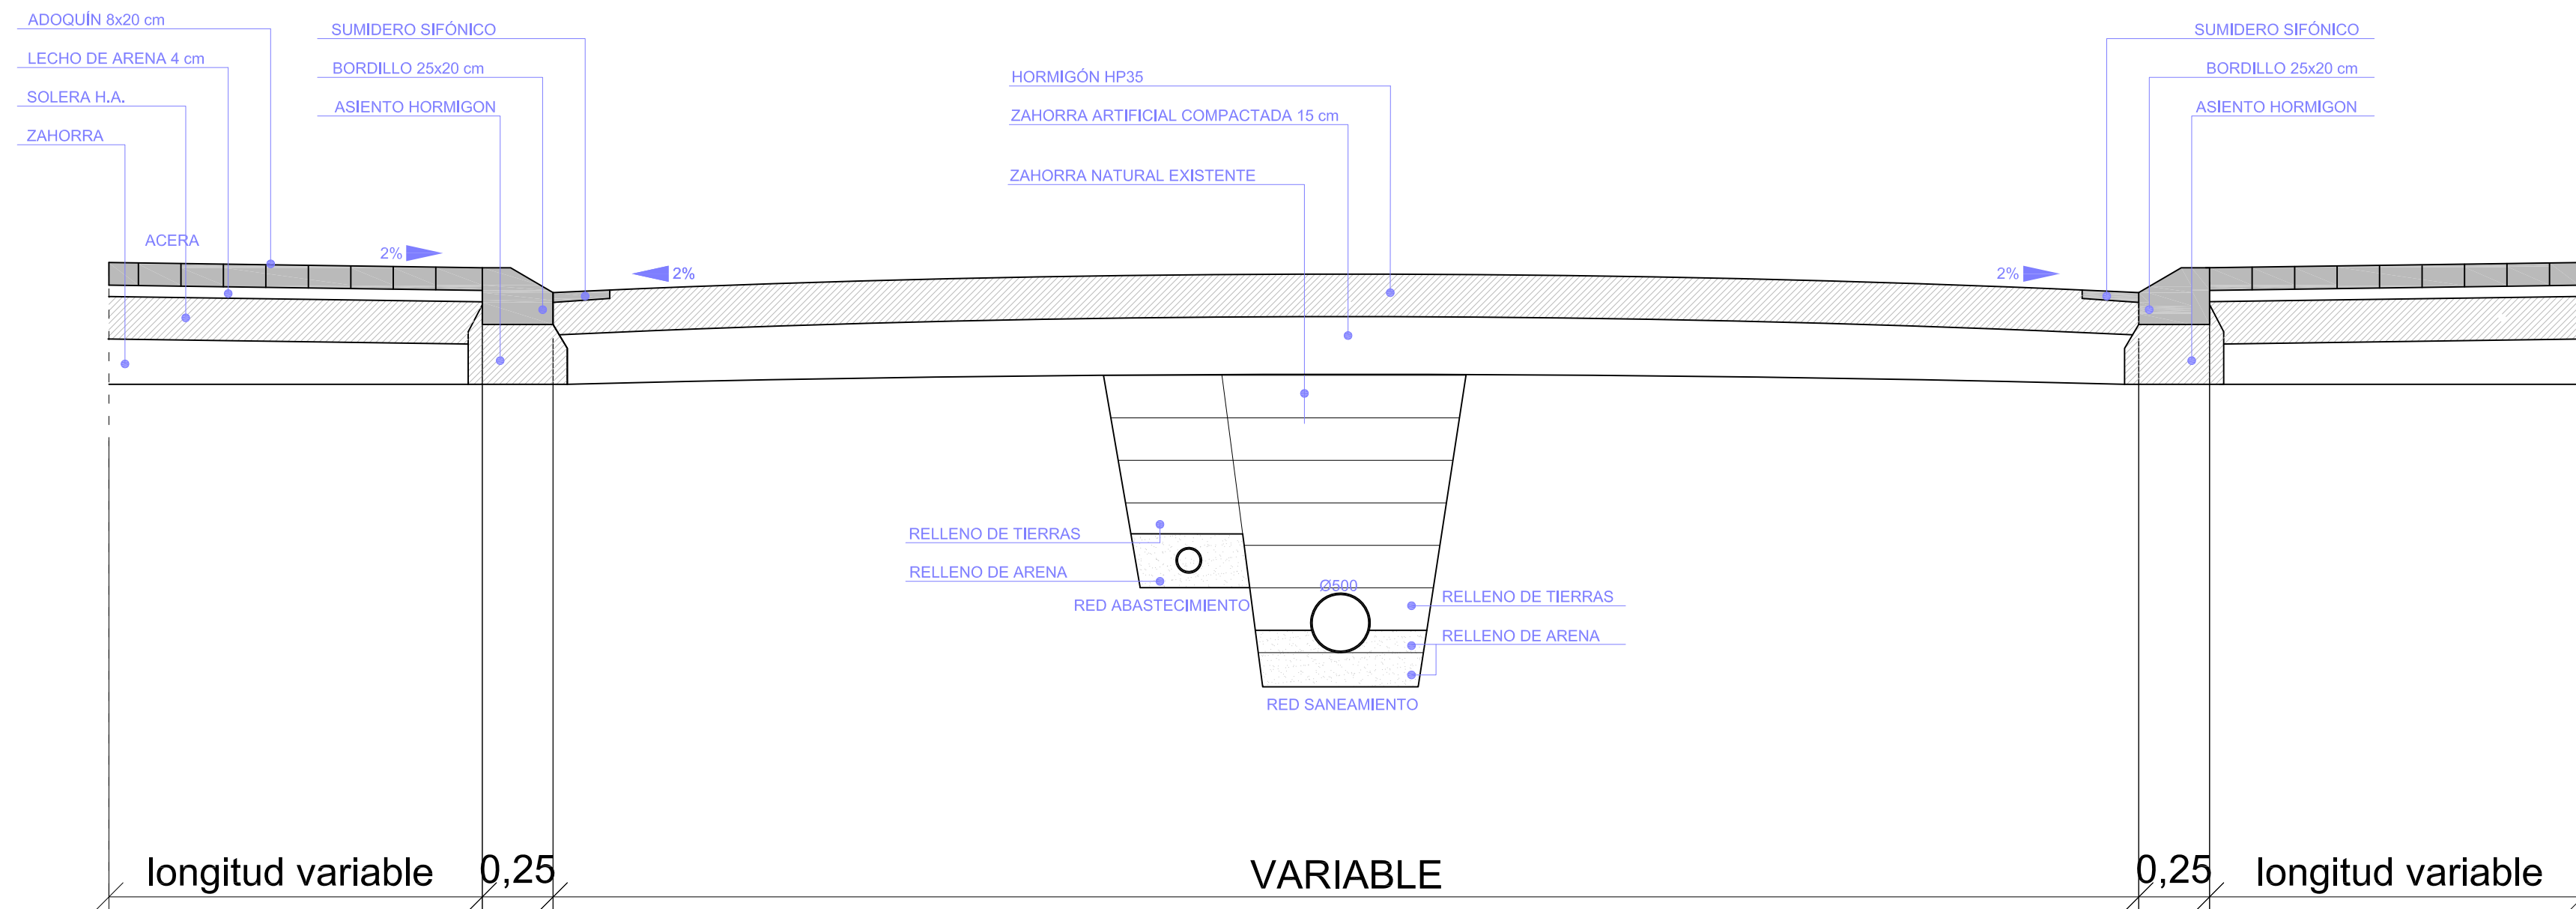

RENOVACIÓN DE CALLE PARADERO
 Nº9 HASTA AVENIDA LIBERTAD

C/ PARADERO, MALLÉN, ZARAGOZA
 PROMUEVE:

AYUNTAMIENTO DE MALLÉN

PLANO 11

JULIO 2019

GENERAL

SECCIÓN CONSTRUCTIVA

e 1/125

ARQUITECTO: FERNANDO MILLÁN GRAU