


JUNTA DE DILATACION

JUNTA DE DILATACION

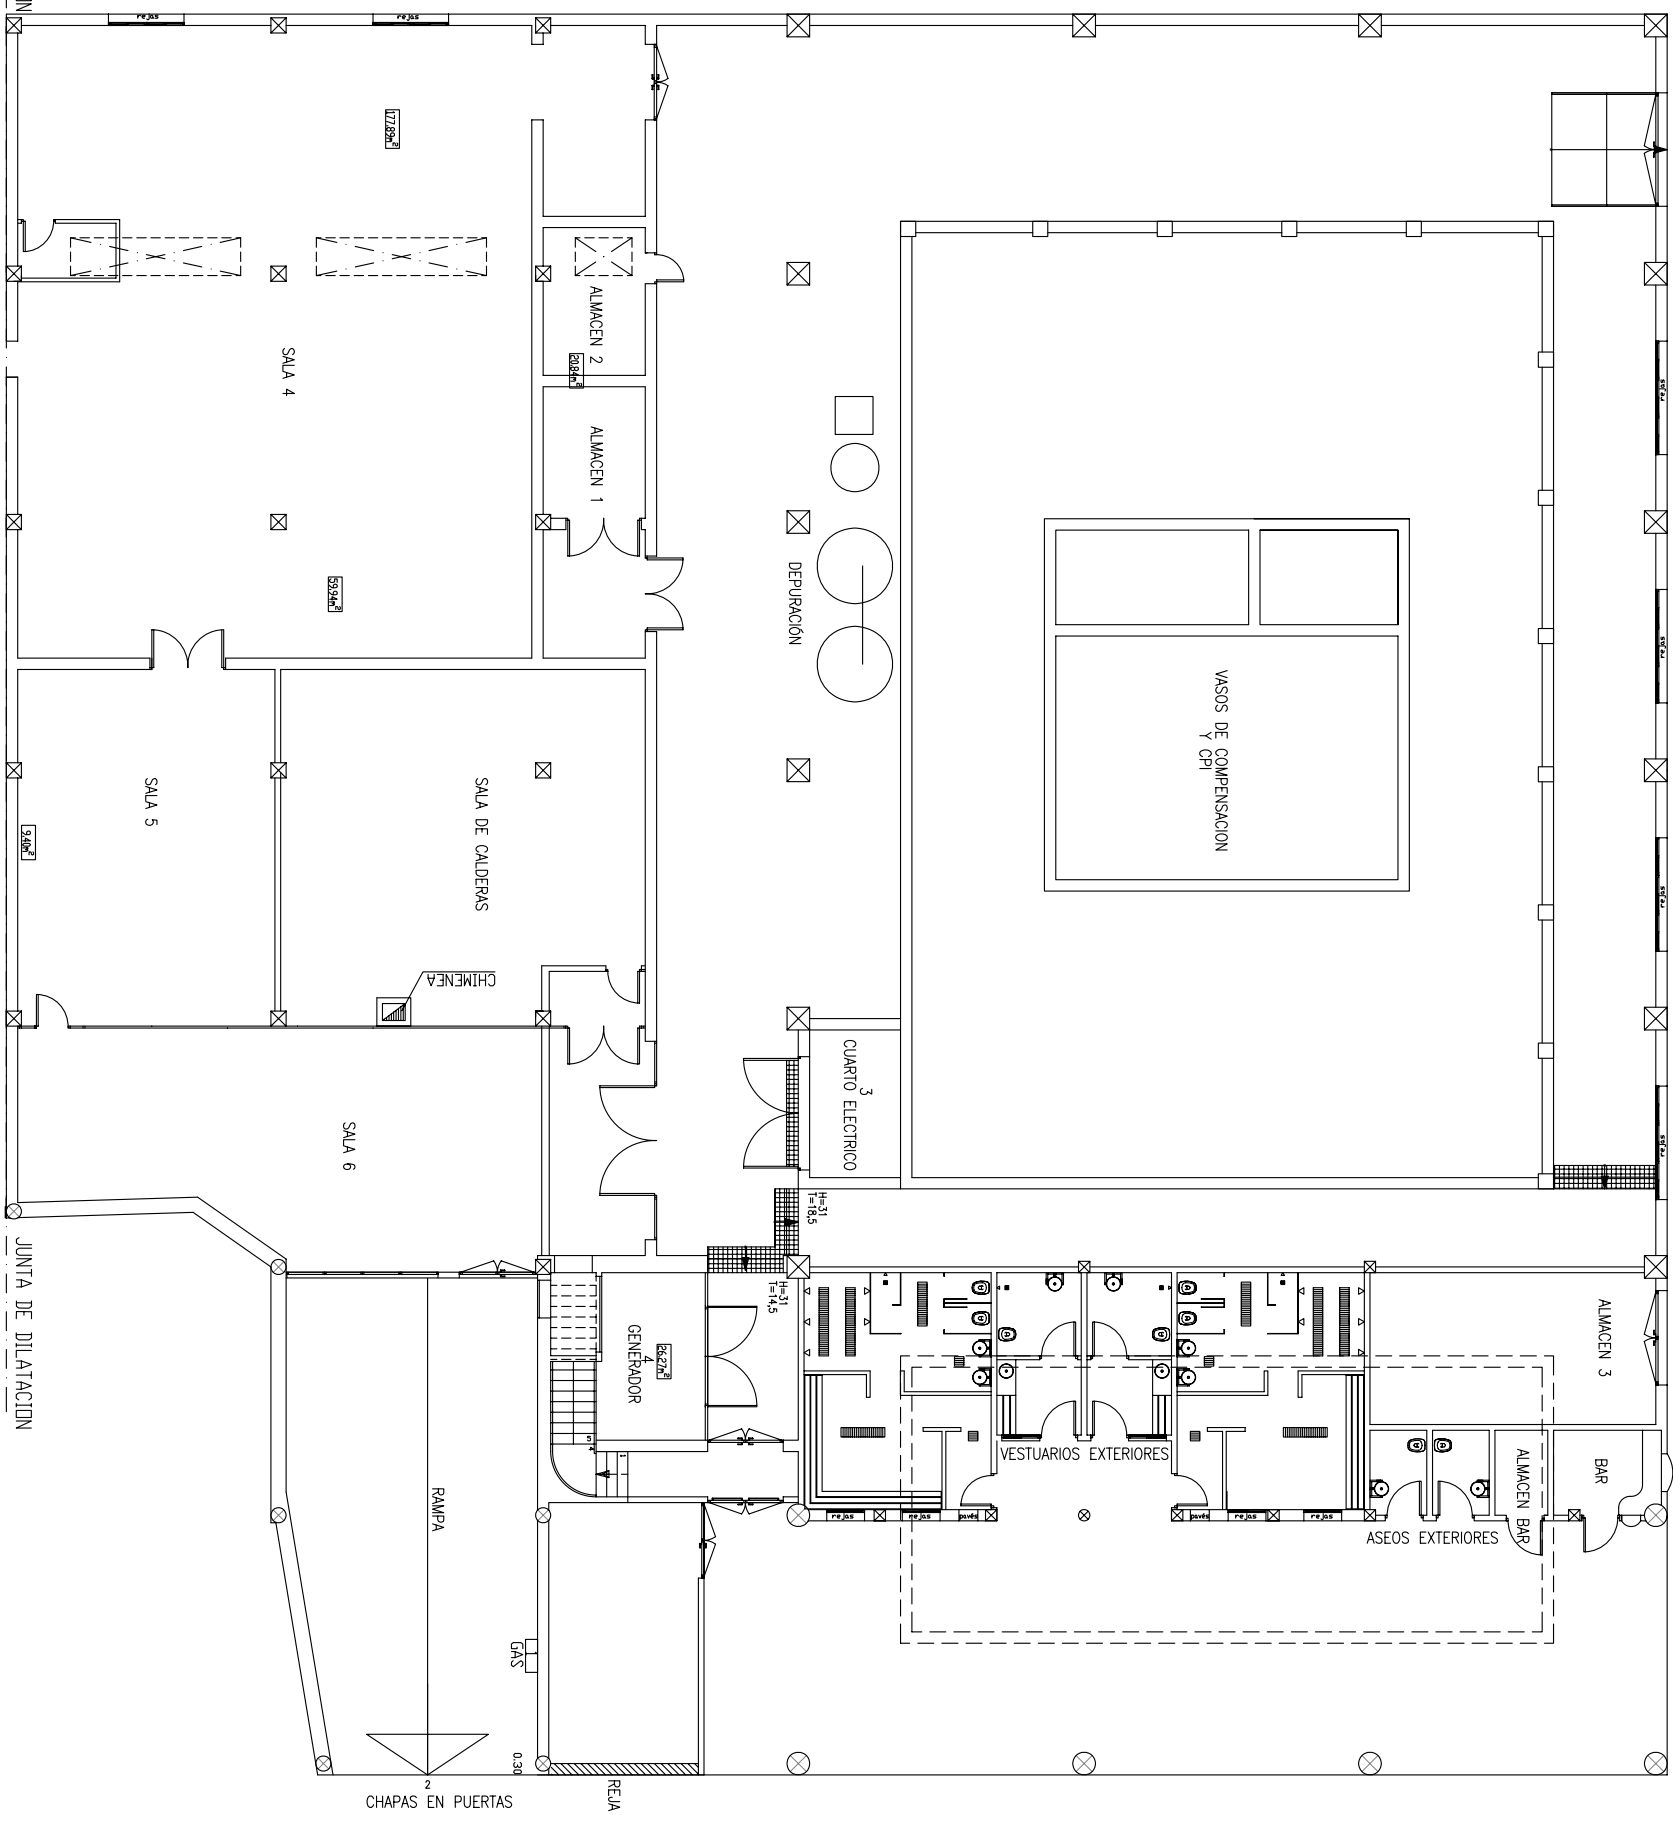

CHAPAS EN PUERTAS

REJA

