
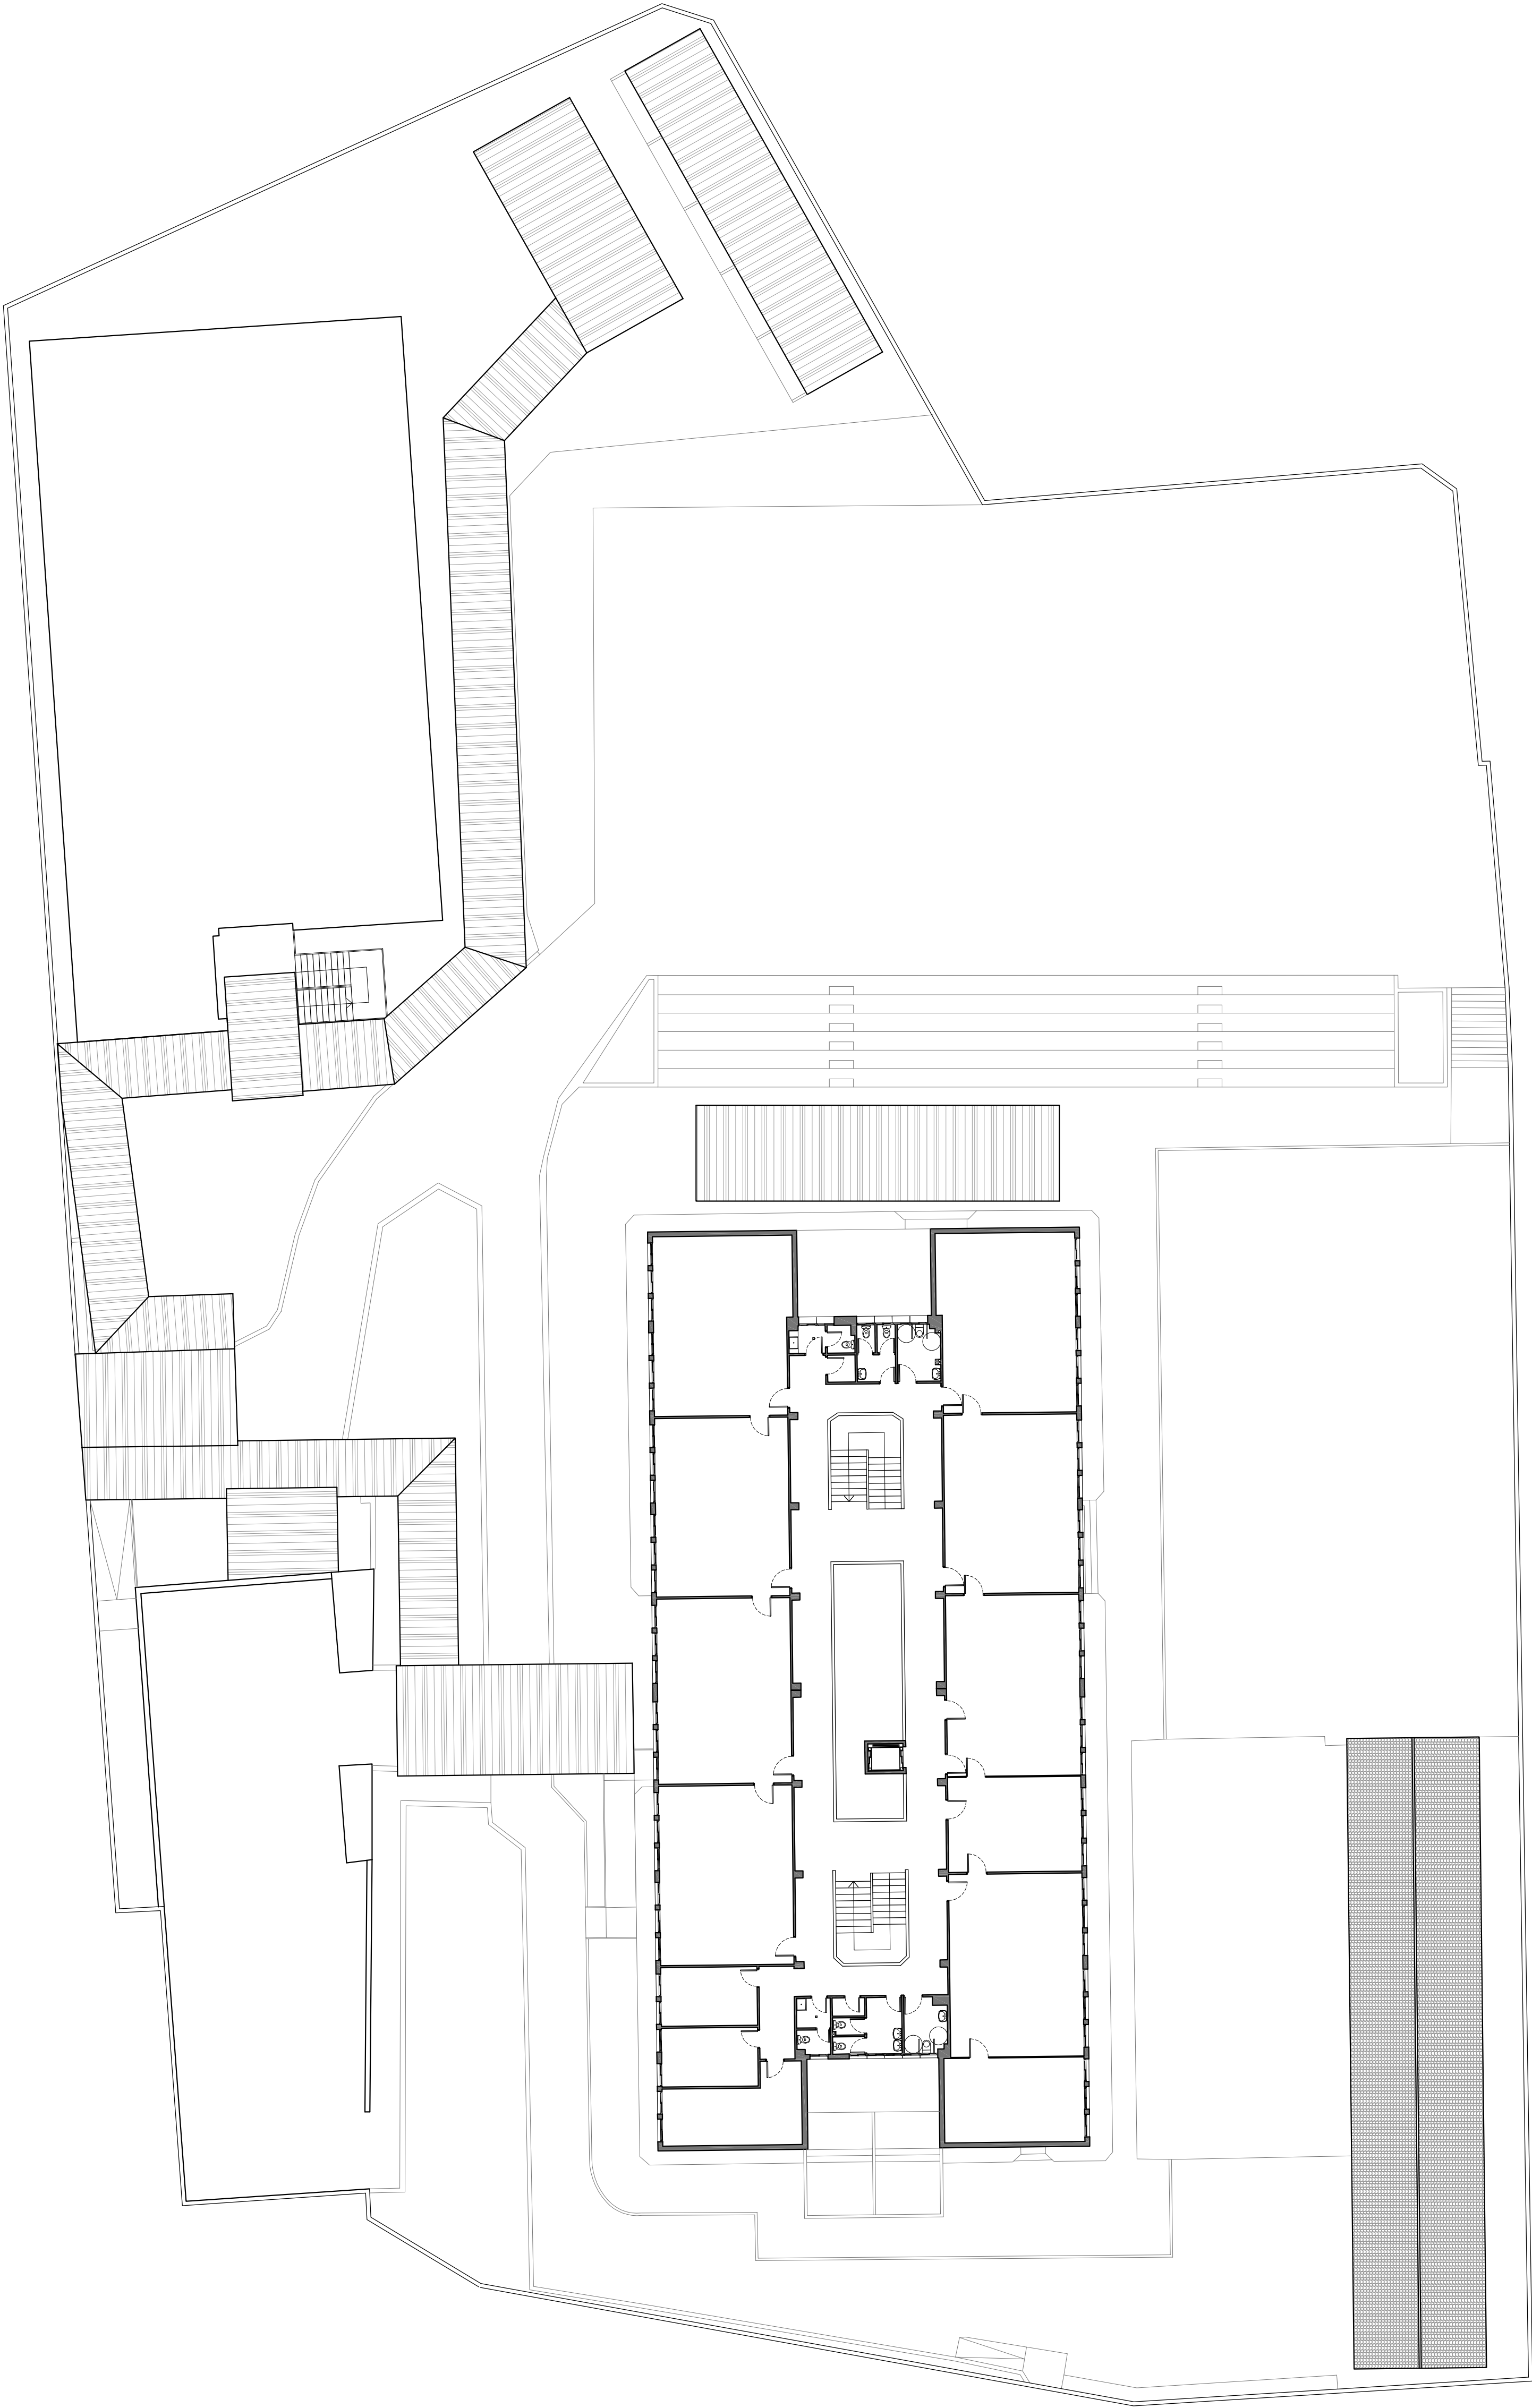


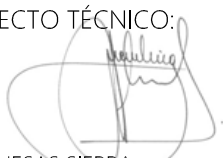

PROYECTO BÁSICO Y DE EJECUCIÓN DE REPARACIONES, MEJORAS, ELIMINACIÓN DE BARRERAS ARQUITECTÓNICAS Y LAS CONDICIONES DE SEGURIDAD DE LOS EDIFICIOS DEL CENTRO PUBLICO DOCENTE "LUIS VIVES"			
SITUACIÓN	C/ DEPOSIT VELL Nº 3 BENAGUACIL (VALENCIA)	Fecha: MAYO-19	ESCALA: 1/200
PROMOTOR	M.I. AYUNTAMIENTO DE BENAGUACIL	ARQUITECTO TÉCNICO:  MANUEL JUESÁS SIERRA	
PLANO Nº 5.02	CUBIERTAS MARQUESINAS METÁLICAS		