PLANO DIRECTOR ACTUACIONES E/1/500

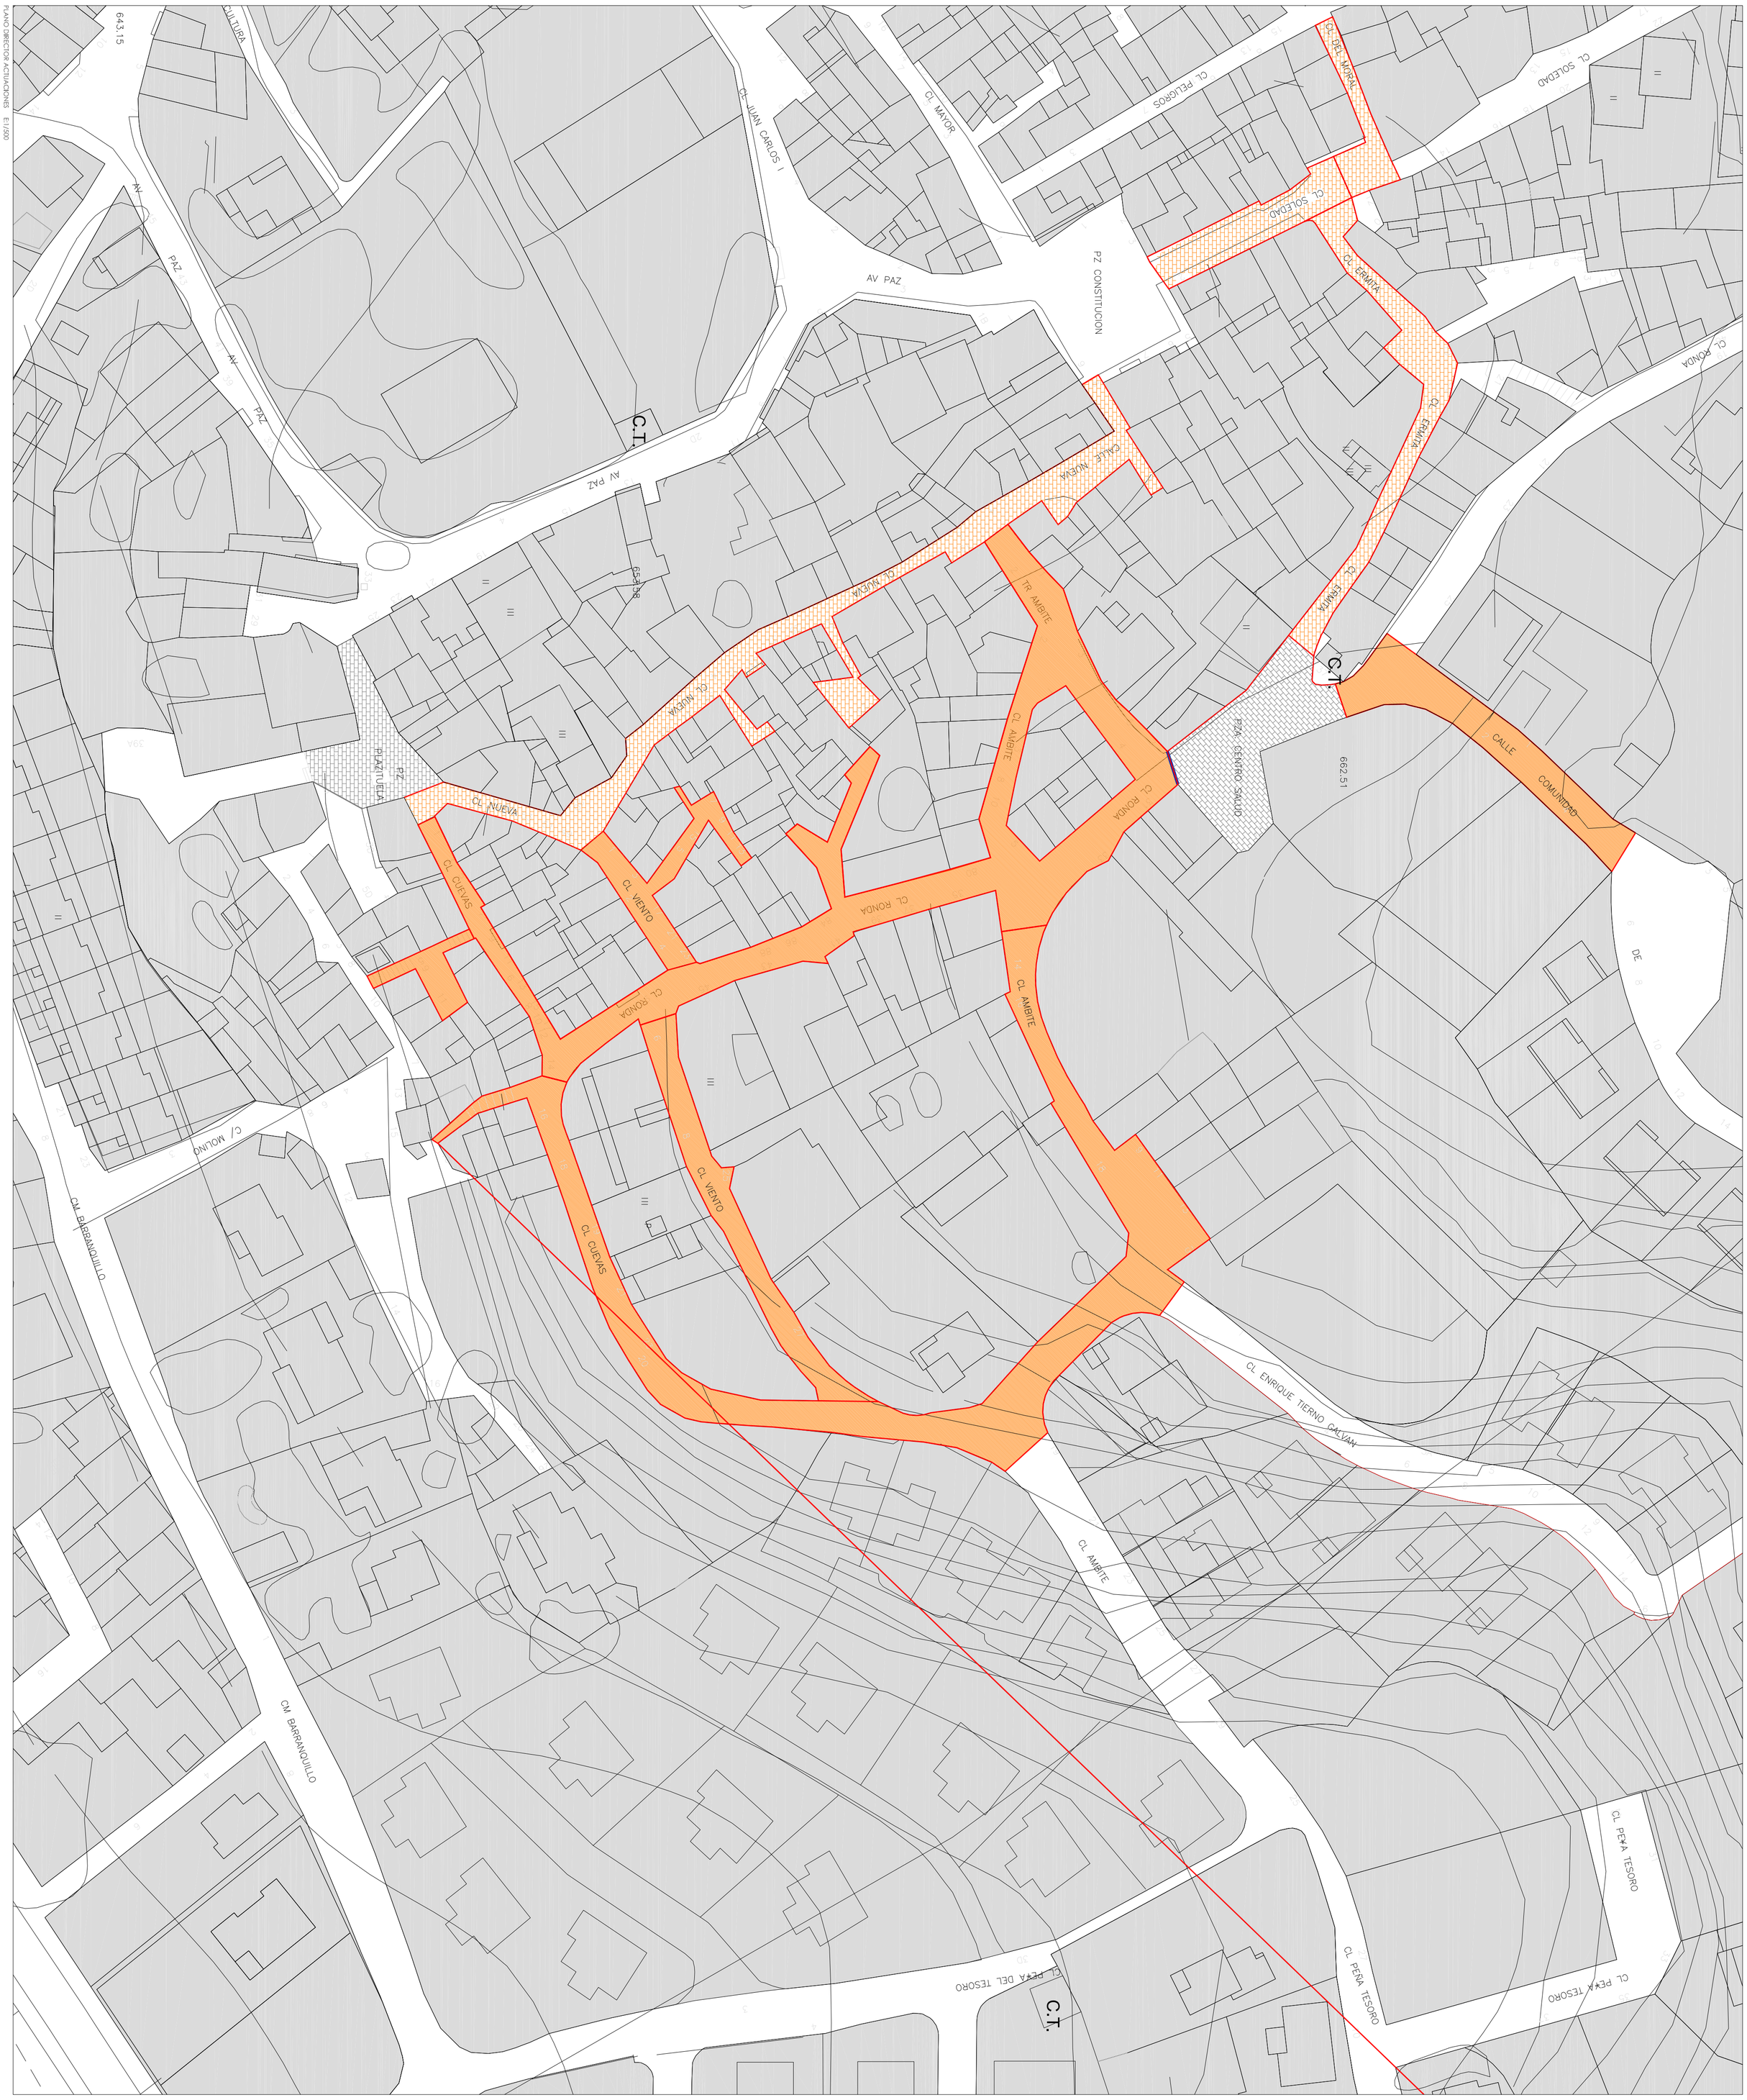

ACTUACIÓN TIPO I

- RENOVACIÓN DE PAVIMENTACIÓN CON ADOQUINADO DE DOS COLORES
- RENOVACIÓN DE RED DE SANEAMIENTO (POZOS, COLECTORES, ACOMETIDAS, IMBORNALES)
- NUEVA CANALIZACIÓN SOTERRADA RED DE DISTRIBUCIÓN DE INSTALACIONES DE TELEFONÍA
- NUEVA CANALIZACIÓN SOTERRADA RED DE DISTRIBUCIÓN DE CANALIZACIÓN PARA ALUMBRADO PÚBLICO

ACTUACIÓN TIPO II

- RENOVACIÓN DE ACERAS Y PAVIMENTACIÓN CALZADA
- ACERAS ADOQUINADAS + CALZADAS ADOQUINADAS / ASFALTADO MIPRESO - SEGÚN LOS CASOS

ARQUITECTO
ARTURO SORIA PEREZ-GIBERT TRUEBA
Nº COL 6.033

PROYECTO
ESCENO AYUNTAMIENTO DE GRUSCO DE TAJUÑA

PROYECTO DE ADECUACION DE INFRAESTRUCTURA VIARIA LOCAL EN CALLES DEL NUCLEO URBANO
28570 - GRUSCO DE TAJUÑA.

GIBERT TRUEBA LUIS MIGUEL - 24405685V

Firmado digitalmente por GIBERT TRUEBA LUIS MIGUEL - 24405685V
Nombre de reconocimiento (DN): c=ES, serialNumber=IDCES-24405685V, givenName=LUIS MIGUEL, sn=GIBERT TRUEBA, cn=GIBERT TRUEBA LUIS MIGUEL - 24405685V
Fecha: 2024.08.27 23:41:22 +02'00'

AGOSTO 2024

VARIAS

PD 01

PLANO DIRECTOR ACTUACIONES

A&S' 256

ARTURO SORIA ARQUITECTOS c/ Arturo Soria 256 4ºB 91 766 27 05