

**La corriente de Kuroshio**  
Spain Pavilion Expo Osaka 2025

UTE KUROSHIO  
OSAKA 2025  
U56369853  
Plaza de los Mostenses, 1  
Planta 1ª, Oficina B  
28015 Madrid

**ARCHITECTS (Spain):**  
Nestor Montenegro  
Fernando Muñoz  
Rocio Pina  
Carmelo Rodriguez

**ARCHITECTS (Japan):**  
Frontofficekyo  
〒107-0062 東京都港区南青山1-6-14 大青山 209  
Palace Aoyama 209, Minami Aoyama 6-1-6,  
Minato-ku, Tokyo, Japan 107-0062  
T. 03 3499 6390  
E. [na@frontofficekyo.com](mailto:na@frontofficekyo.com)

一級建築士事務所株式会社フロンティア・リゾビエアー・キョウ  
〒154-0017 東京都世田谷区世田谷2-11-3  
T. 03-3429-4046  
E. [na@frontofficekyo.com](mailto:na@frontofficekyo.com)  
一級建築士事務所 東京都知事登録第33681号  
一級建築士登録 第312885号 フレデリック・アルベルト・リゾビエアー

**STRUCTURE (Japan):**  
一級建築士事務所株式会社橋本実英構造設計事務所  
住所: 東京都新宿区高田馬場1-28-18 和光ビル3階302号室  
03 6205 5620  
一級建築士登録 第348011号 橋本実英


**M.E.P (Japan):**  
株式会社森村設計 P.T.Morimura & Associates, Ltd.  
東京都港区白金台3丁目2番10号 白金台ビル3階  
Shirokanedai Building, 3-2-10 Shirokanedai, Minato-ku, Tokyo, 108-0071  
T. 03 5421 7157  
設備設計一級建築士 第5170号 村田博道  
一級建築士事務所 東京都知事登録 第5224号  
建築設備士 登録番号 07C2-7069Y2 袖川政憲

**LOCATION** Osaka, Japan  
**UBICACION**  
**STAGE** FDP  
**FASE**

**FLOOR PLAN +0.00**  
S 1:100 | 0 | 1 | 2 | 3 | 4 | 5m

**DATE** 17 May 2024  
**FECHA**  
**DRAWING** First Floor / Ground Floor  
**PLANO** +0.00m

**DOCUMENT CODE** A01.3  
**Nº PLANO**  
**SCALE** DIN A3 1/100  
**ESCALA**

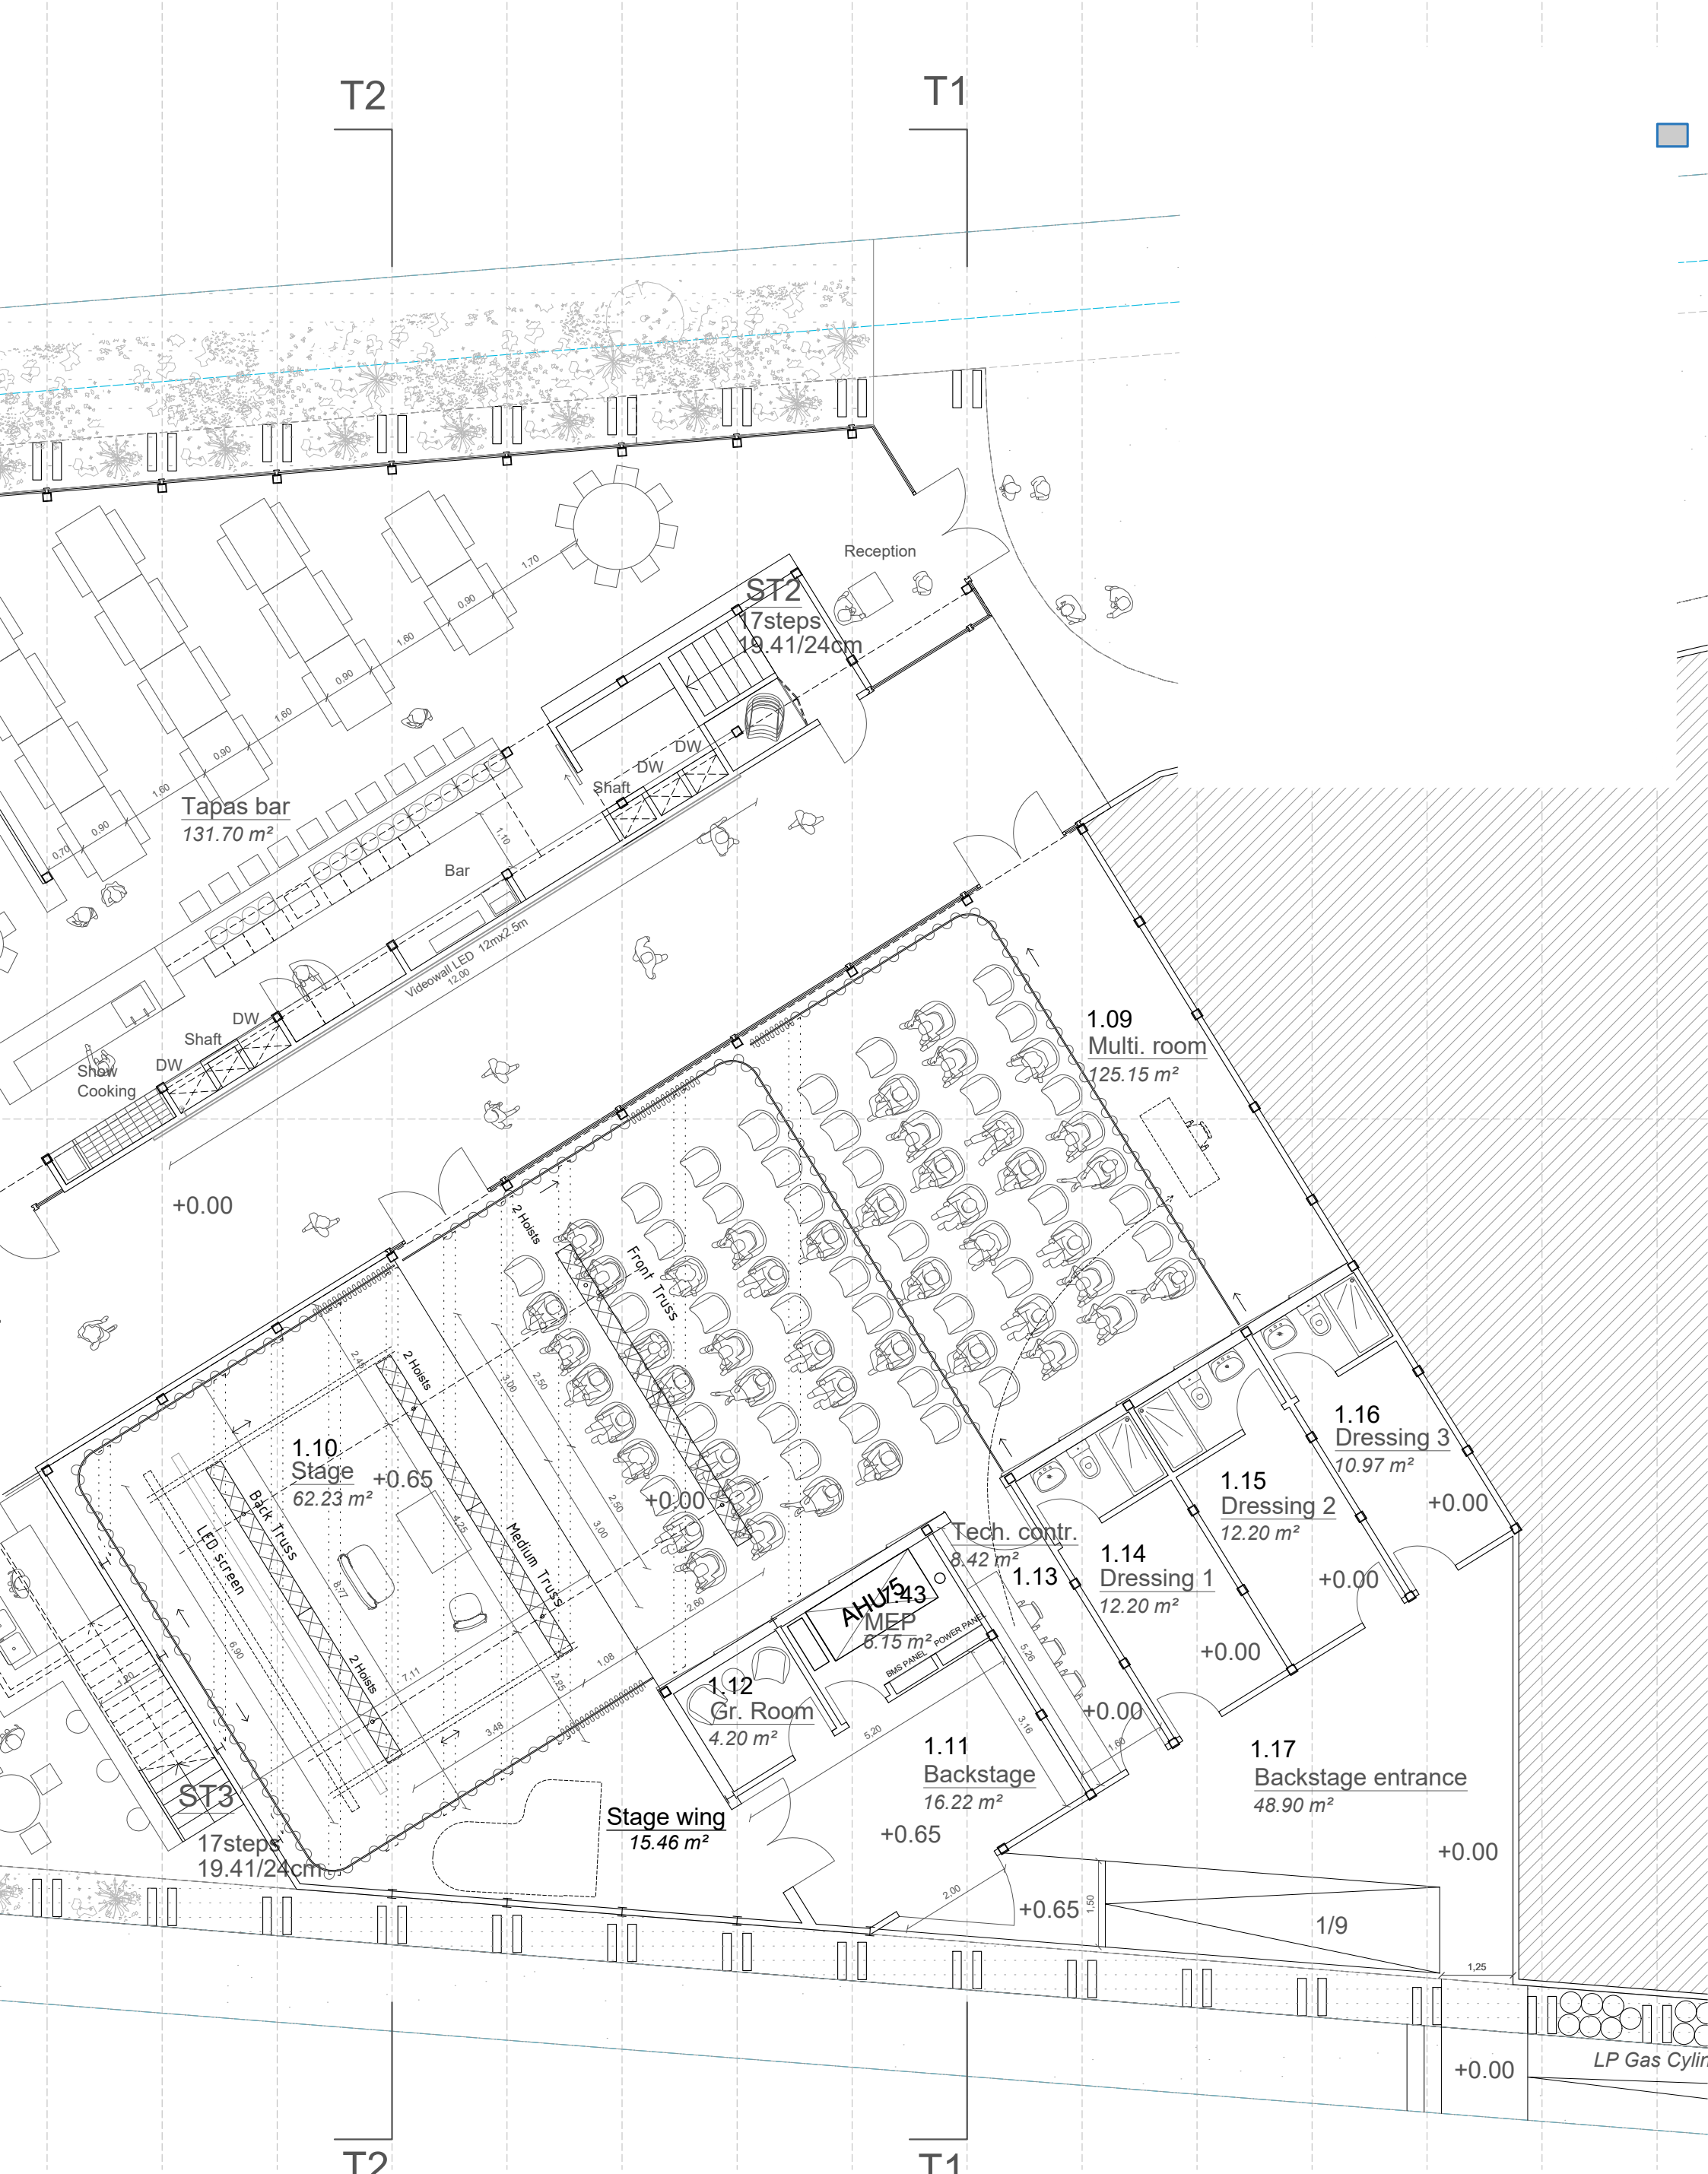

**La corriente de Kuroshio**  
Spain Pavilion Expo Osaka 2025

**UTE KUROSHIO**  
OSAKA 2025  
U56369853  
Plaza de los Mostenses, 1  
Planta 1ª, Oficina B  
28015 Madrid

**ARCHITECTS (Spain):**  
Nestor Montenegro  
Fernando Muñoz  
Rocio Pina  
Carmelo Rodriguez

**ARCHITECTS (Japan):**  
Frontoffice Tokyo  
〒107-0062 東京都港区南青山 1-6-14 大青山 209  
Palace Aoyama 209, Minami Aoyama 6-1-6,  
Minato-ku, Tokyo, Japan 107-0062  
T. 03 3499 6390  
E. [mail@frontoffice.jp](mailto:mail@frontoffice.jp)

**STRUCTURE (Japan):**  
一級建築士事務所株式会社 橋本実英建築設計事務所  
住所: 東京都新宿区高田馬場1-28-18 和光ビル3階302号室  
03 6205 5920  
E. [info@honomoto.co.jp](mailto:info@honomoto.co.jp)  
一級建築士登録 第348011号 橋本実英

**M.E.P (Japan):**  
一株式会社 森村設計 P.T. Morimura & Associates, Ltd.  
東京都港区白金台3丁目2番10号 白金ビル3階  
Shirokanedai Building, 3-2-10 Shirokanedai, Minato-ku, Tokyo, 108-0071  
T. 03 5421 7157  
設備設計一級建築士 第5170号 村田博道  
一級建築士事務所 東京都知事登録 第5224号  
建築設備士 登録番号 07C2-7068Y2 楠川政憲

**LOCATION** Osaka, Japan  
**UBICACION**

**FLOOR PLAN +0.00**  
S 1:100

**DATE** 17 May 2024  
**FECHA**

**DOCUMENT CODE** A01.4  
**Nº PLANO**

**STAGE** FDP  
**FASE**

**DRAWING** First Floor / Ground Floor  
**PLANO** +0.00m

**SCALE** DIN A3 1/100  
**ESCALA**



