




SECCIÓN A

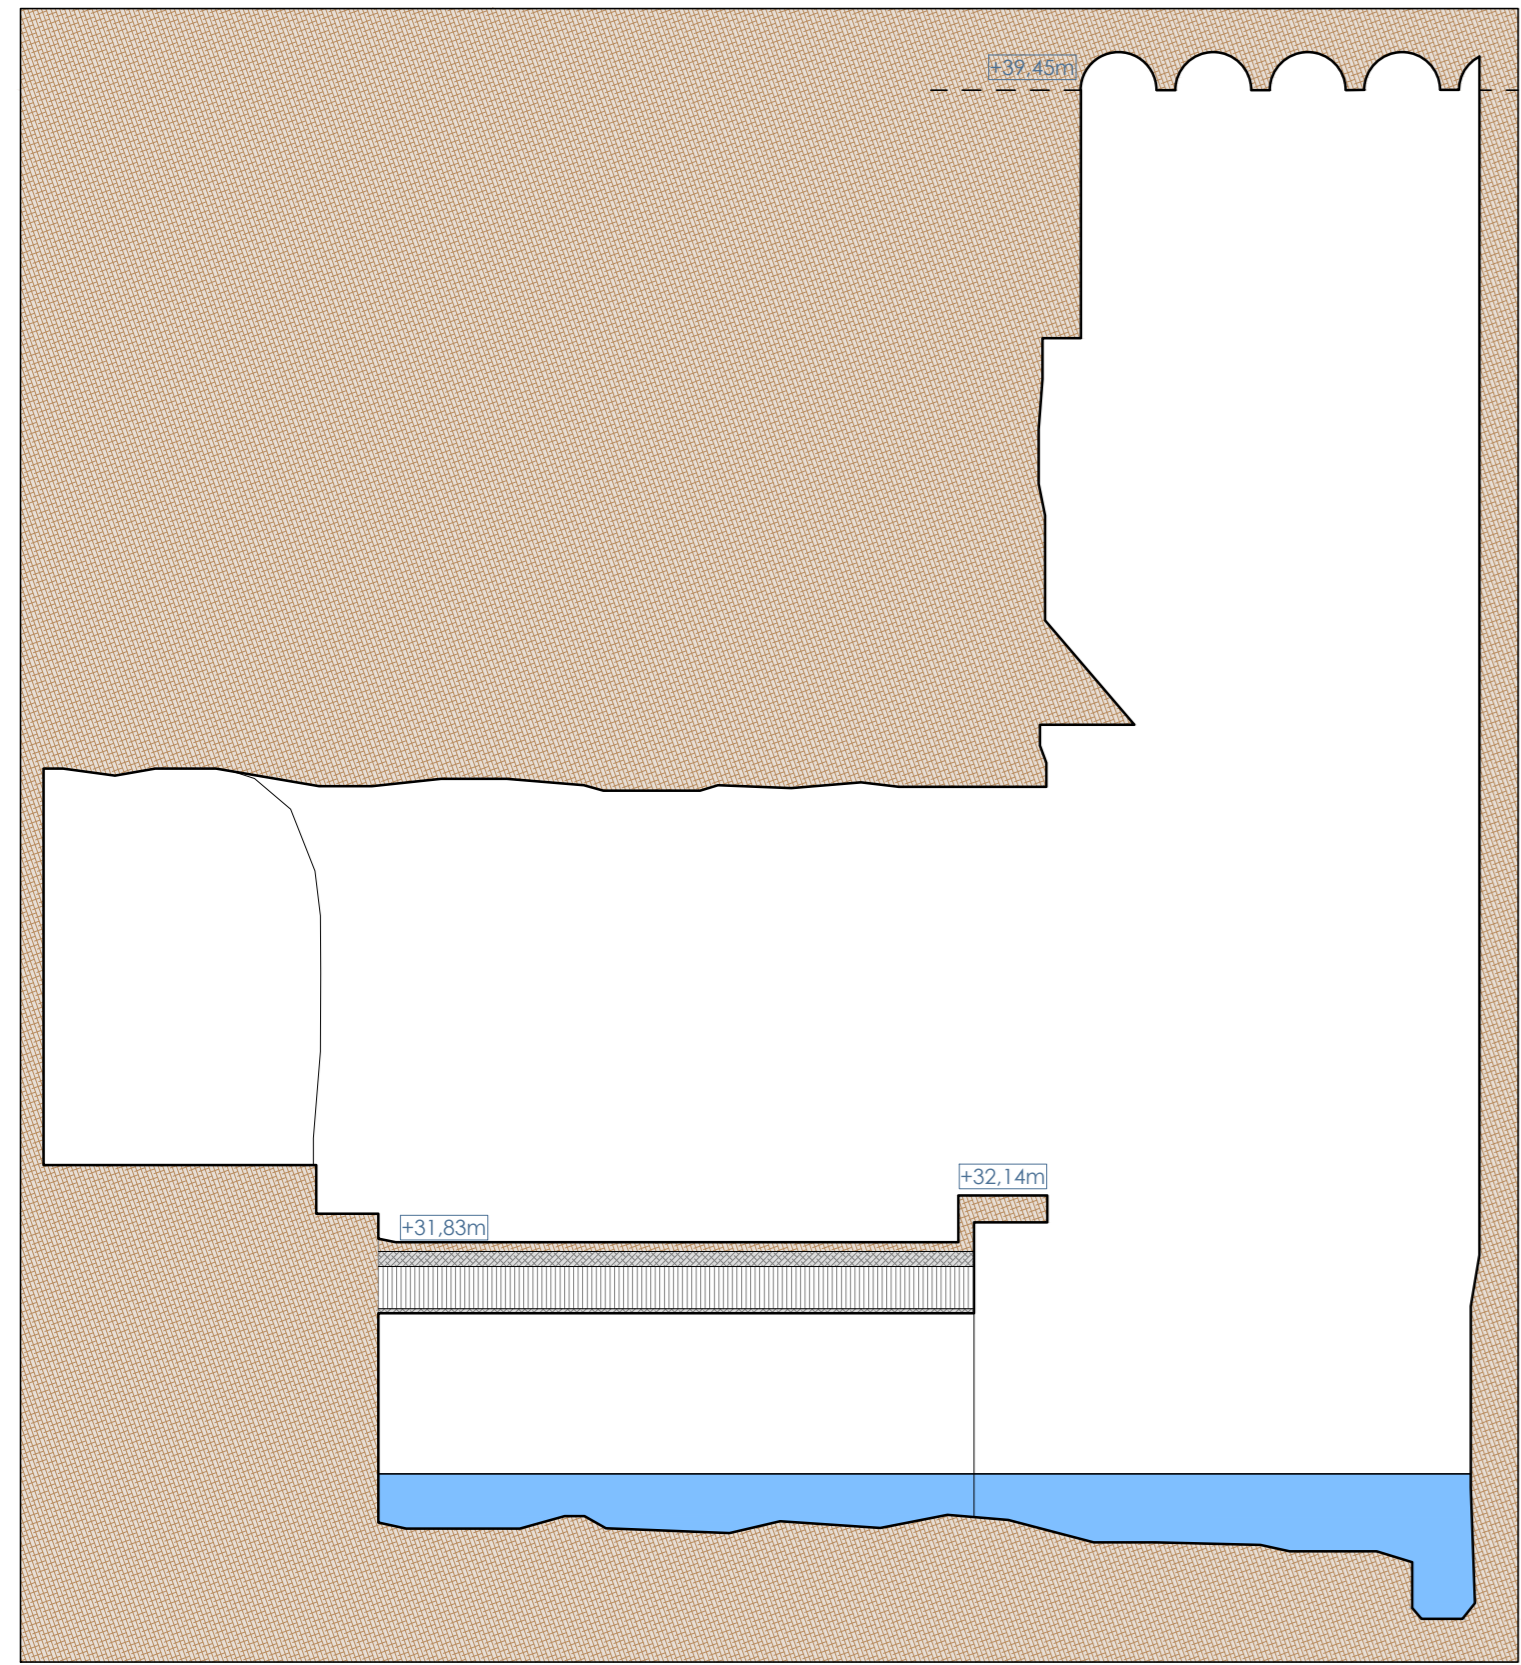


SECCIÓN C

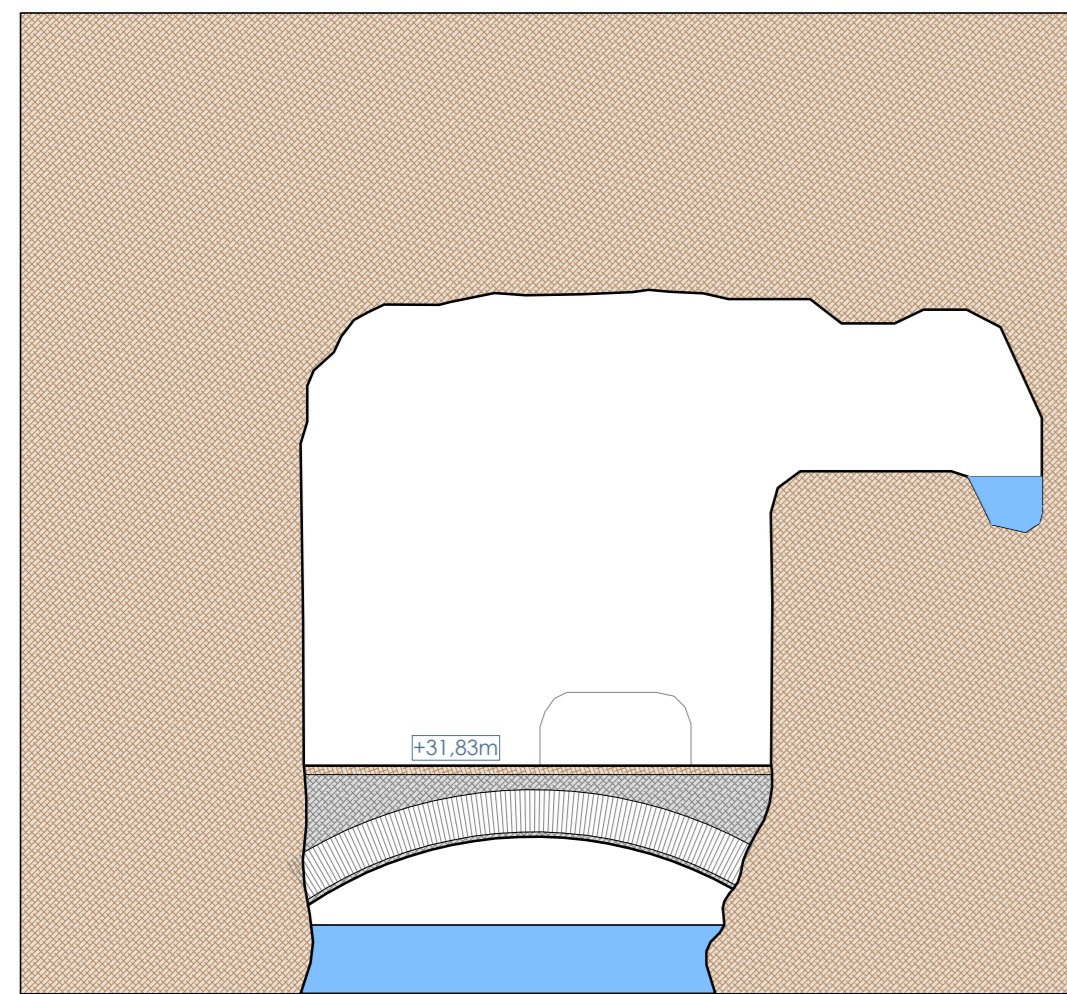

SECCIÓN B

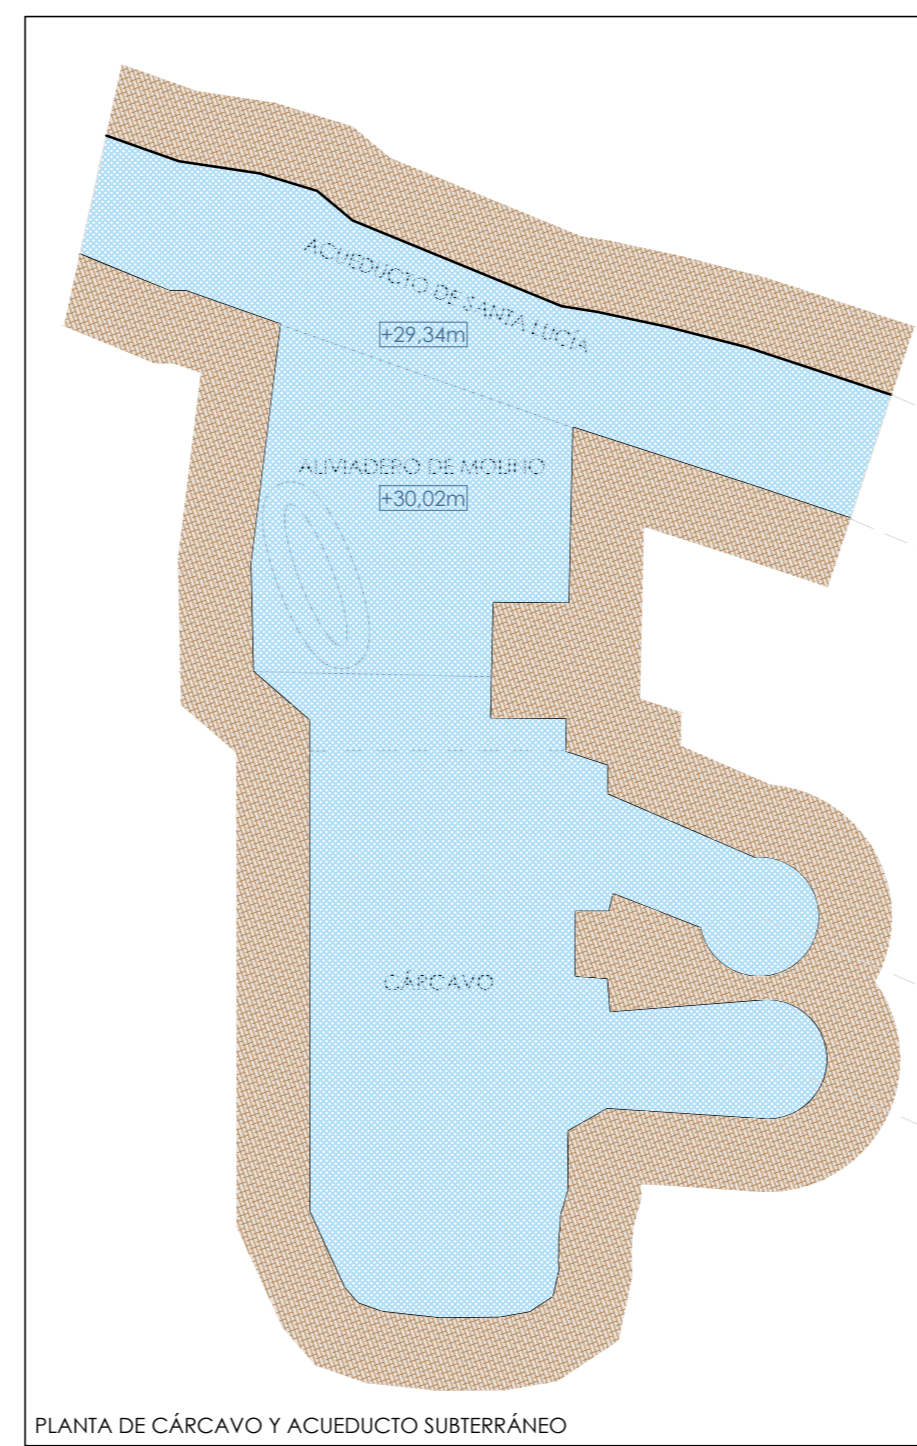

PLANTA DE CÁRCAVO Y ACUEDUCTO SUBTERRÁNEO

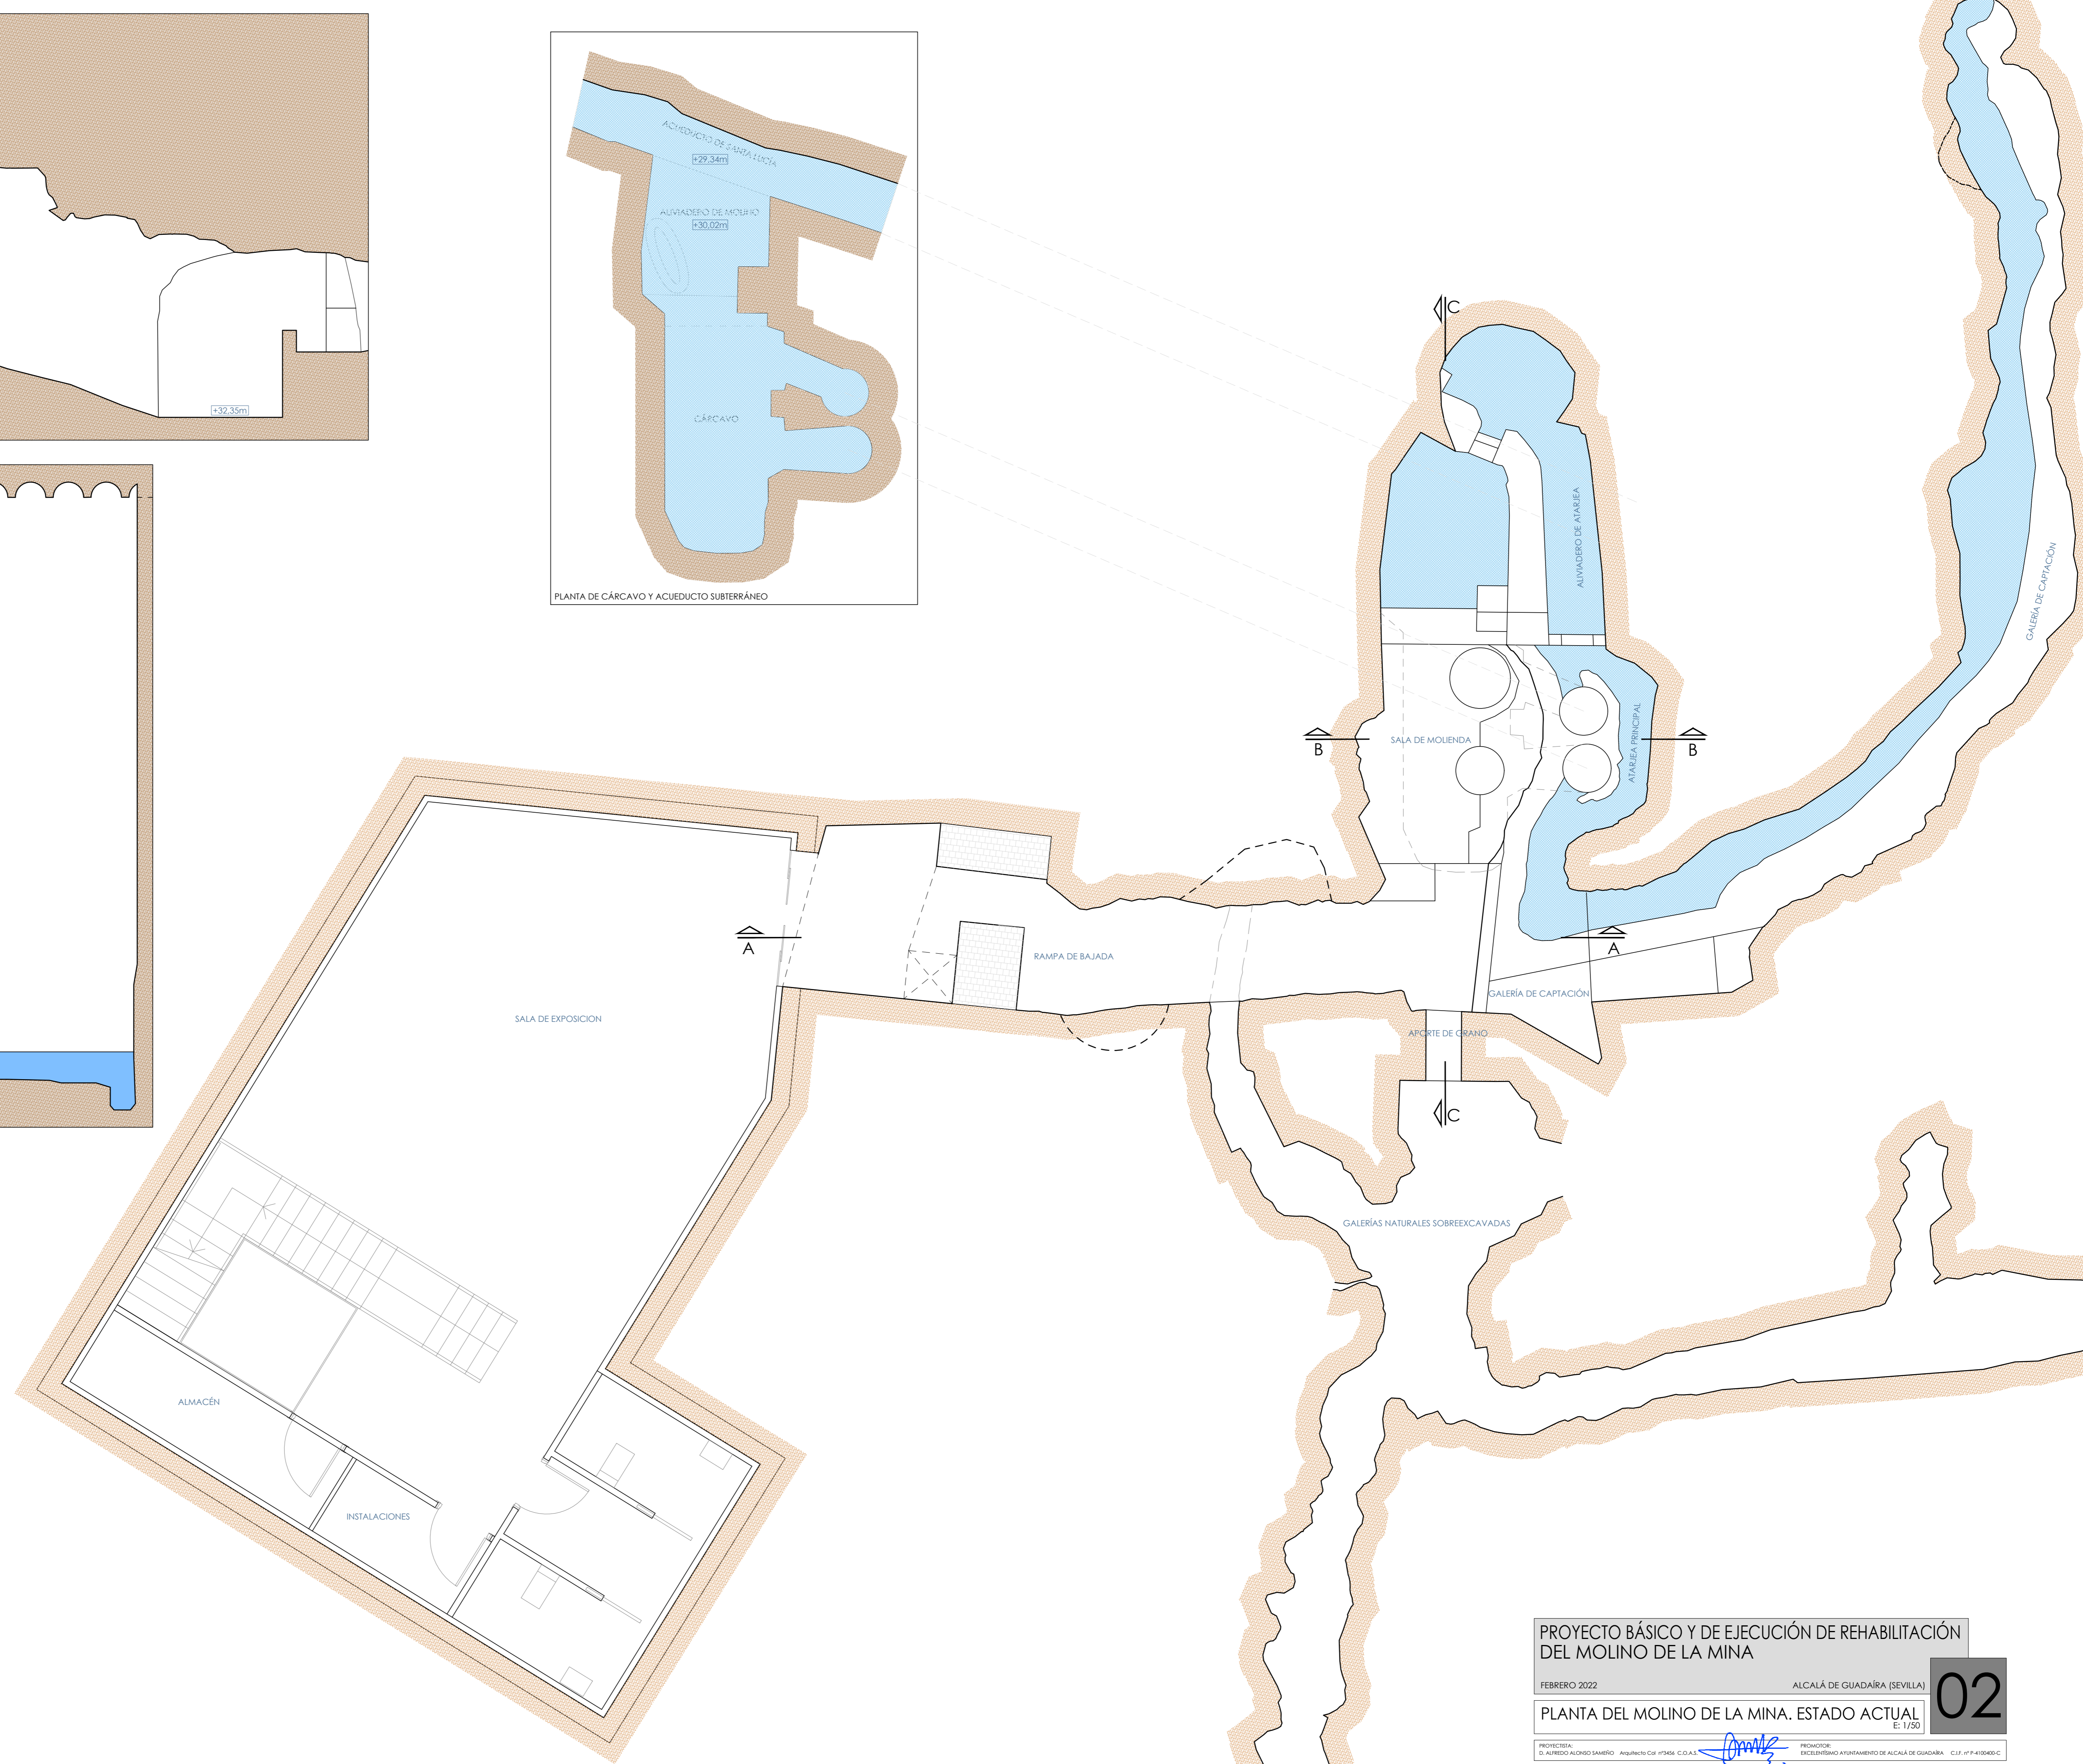


PROYECTO BÁSICO Y DE EJECUCIÓN DE REHABILITACIÓN DEL MOLINO DE LA MINA

FEBRERO 2022 ALCALÁ DE GUADAÍRA (SEVILLA)

PLANTA DEL MOLINO DE LA MINA. ESTADO ACTUAL E: 1/50


PROYECTISTA: D. ALFREDO ALCHICO SAMBRÓ - ARQUITECTO COL. 1ª SECC. C.O.A.S. PROYECTOR: EXCELSORINO AYUNTAMIENTO DE ALCALÁ DE GUADAÍRA - C.I.F. P7-410080-C

02

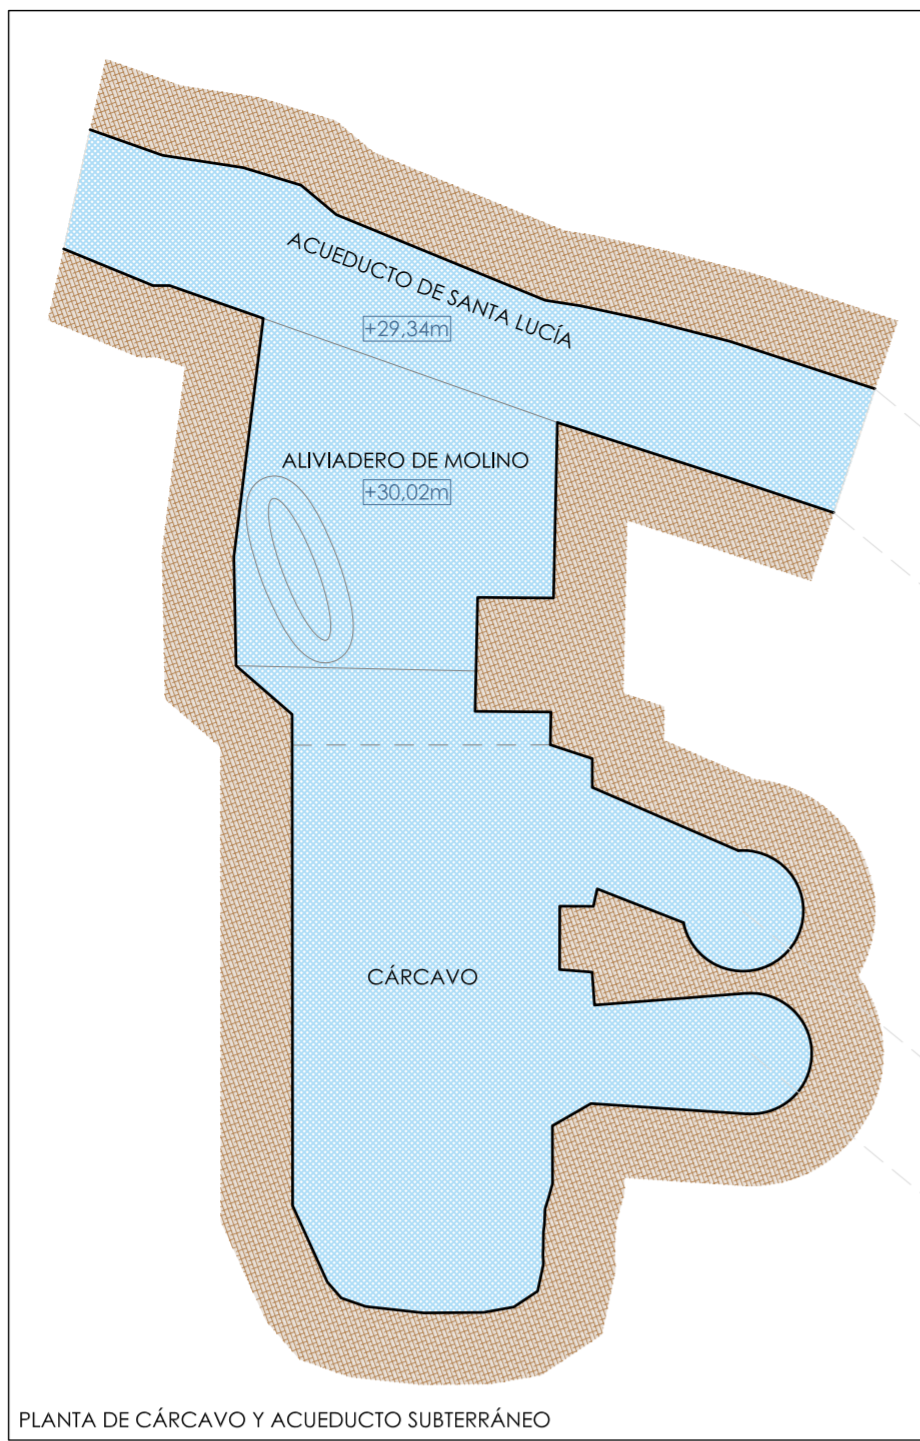

PLANTA DE CÁRCAVO Y ACUEDUCTO SUBTERRÁNEO

SUPERFICIES ÚTILES Y CONSTRUIDAS	
PLANTA MOLINO	
Acceso	6,35 m ²
Escalera	13,41 m ²
Sala de molinda	13,53 m ²
SUPERFICIE ÚTIL TOTAL	33,29 m²
SUPERFICIE CONSTRUIDA APROXIMADA	79,00 m²

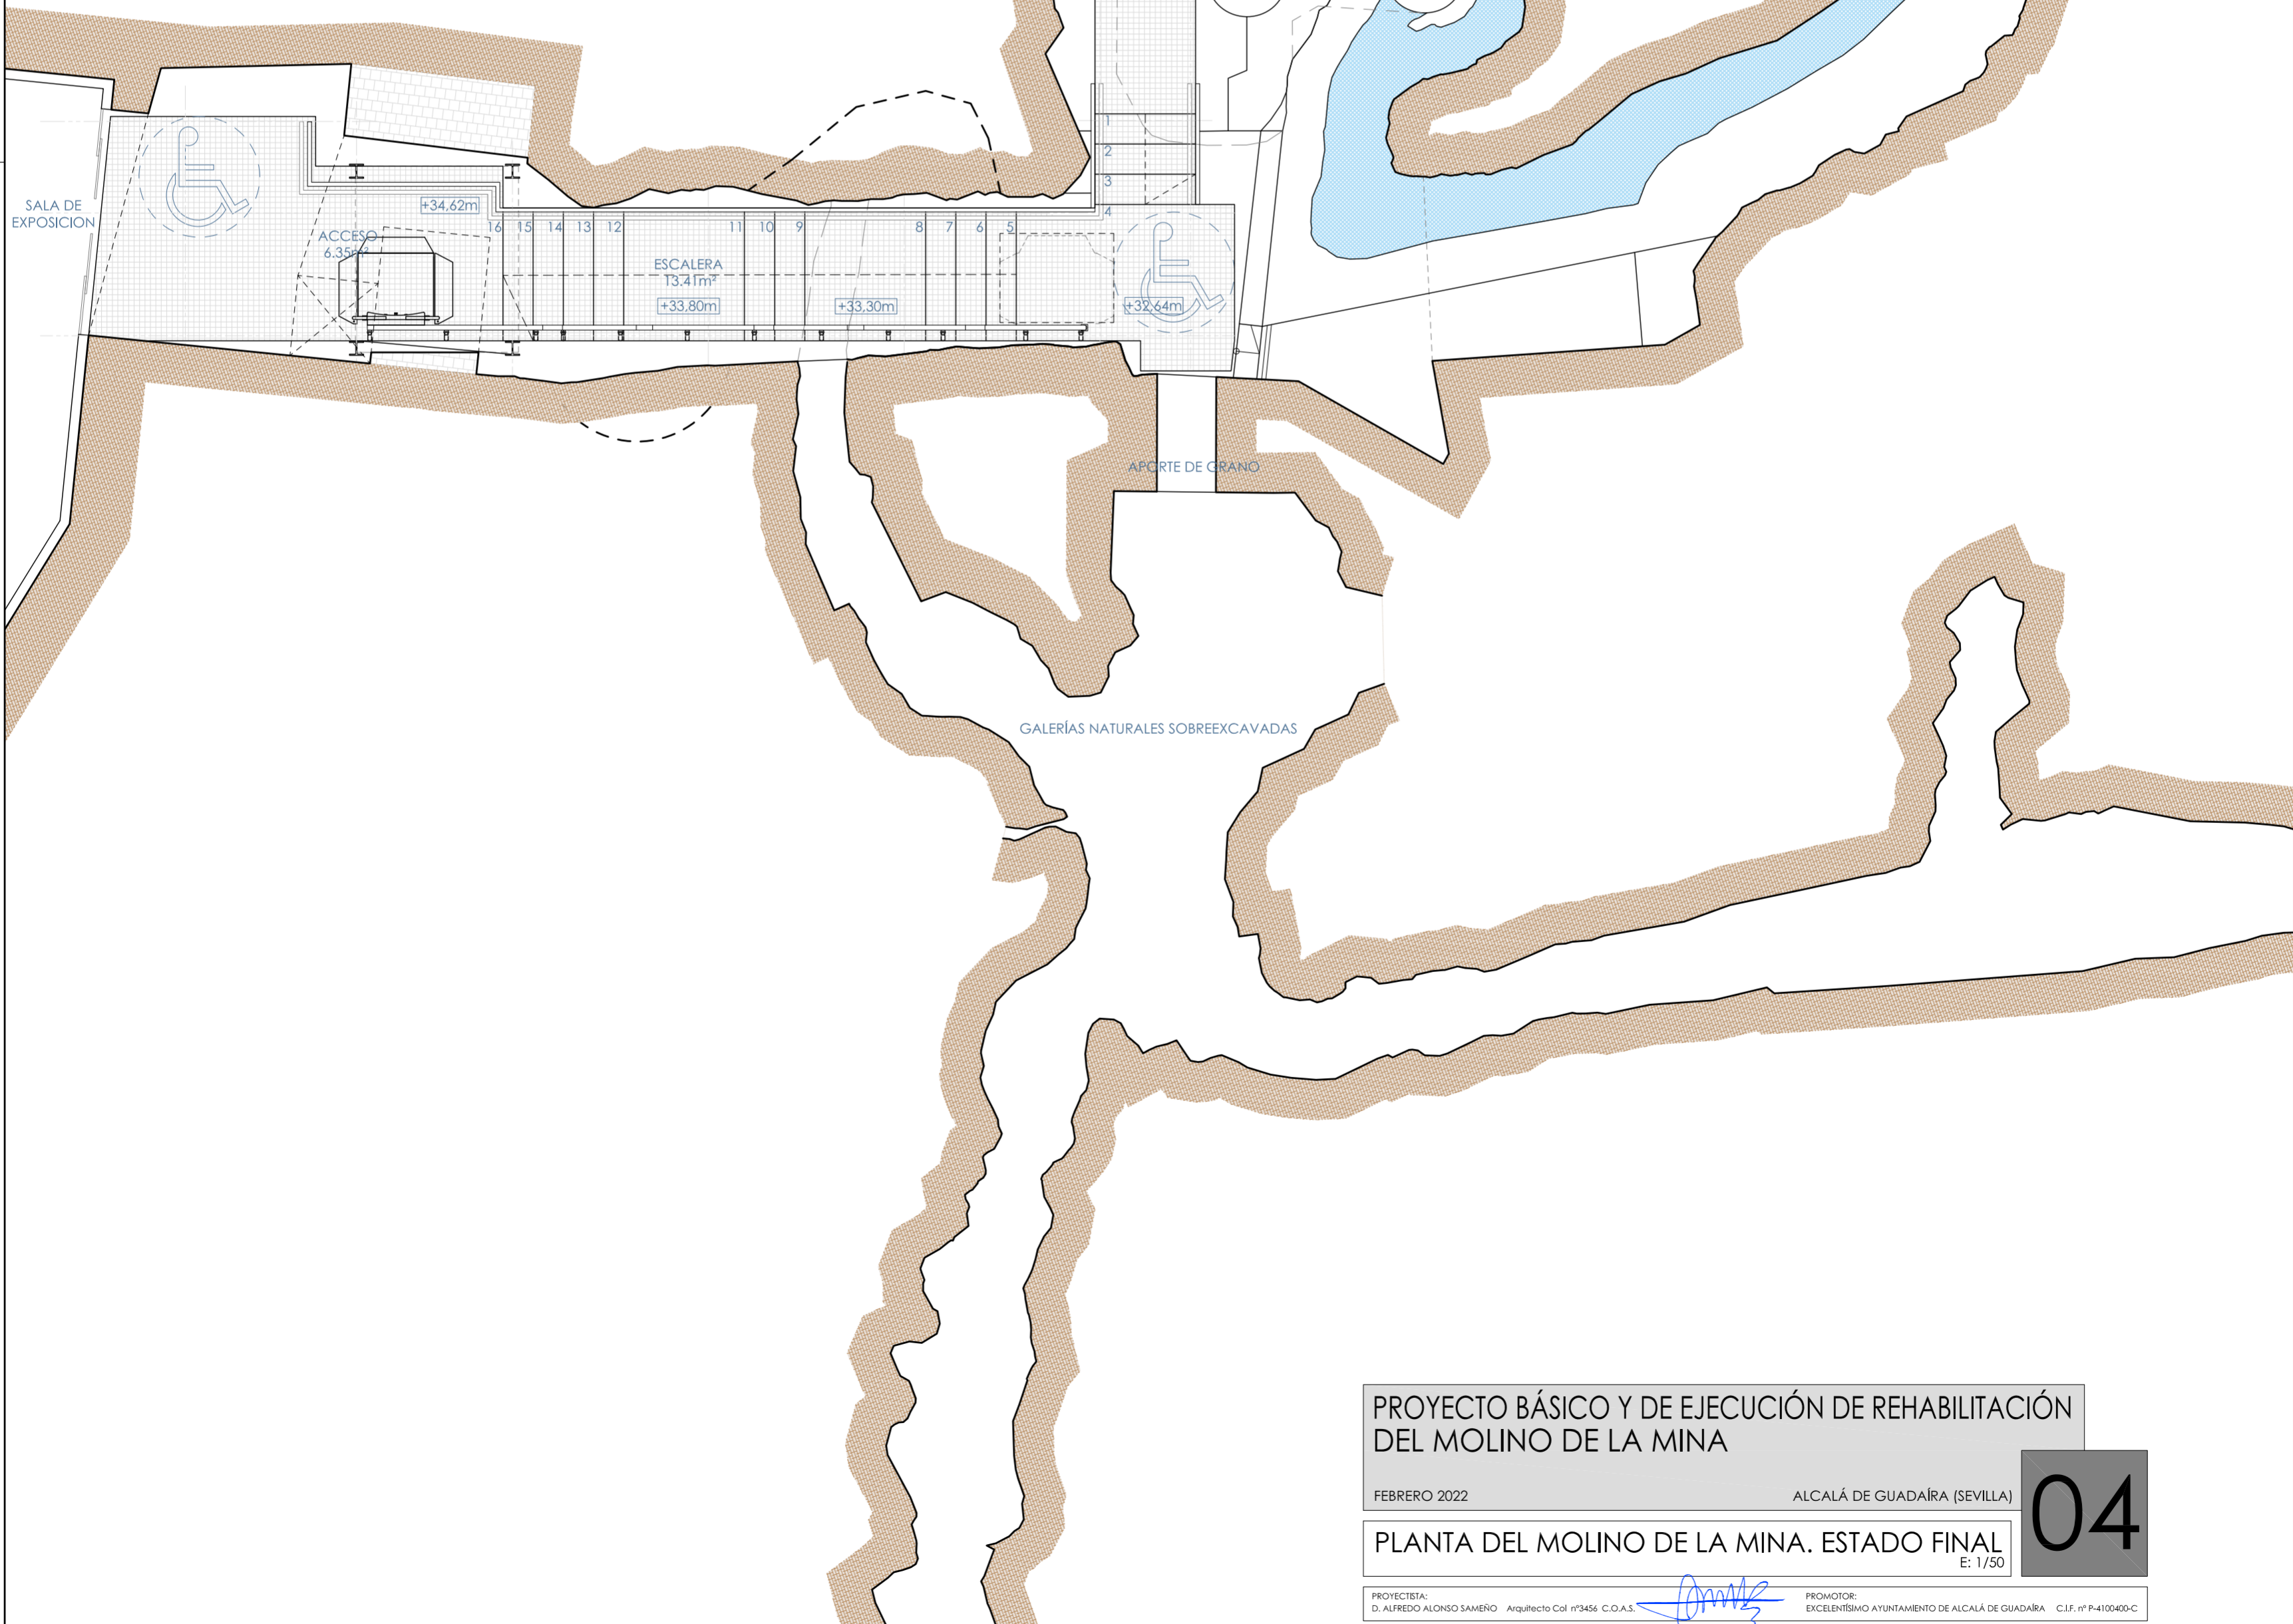

PROYECTO BÁSICO Y DE EJECUCIÓN DE REHABILITACIÓN DEL MOLINO DE LA MINA

FEBRERO 2022

ALCALÁ DE GUADAÍRA (SEVILLA)


PLANTA DEL MOLINO DE LA MINA. ESTADO FINAL

E: 1/50


04

PROYECTISTA:
D. ALFREDO ALONSO SAMENO Arquitecto Col nº3456 C.O.A.S.


PROMOTOR:
EXCELENTÍSIMO AYUNTAMIENTO DE ALCALÁ DE GUADAÍRA C.I.F. nº P-4100400-C

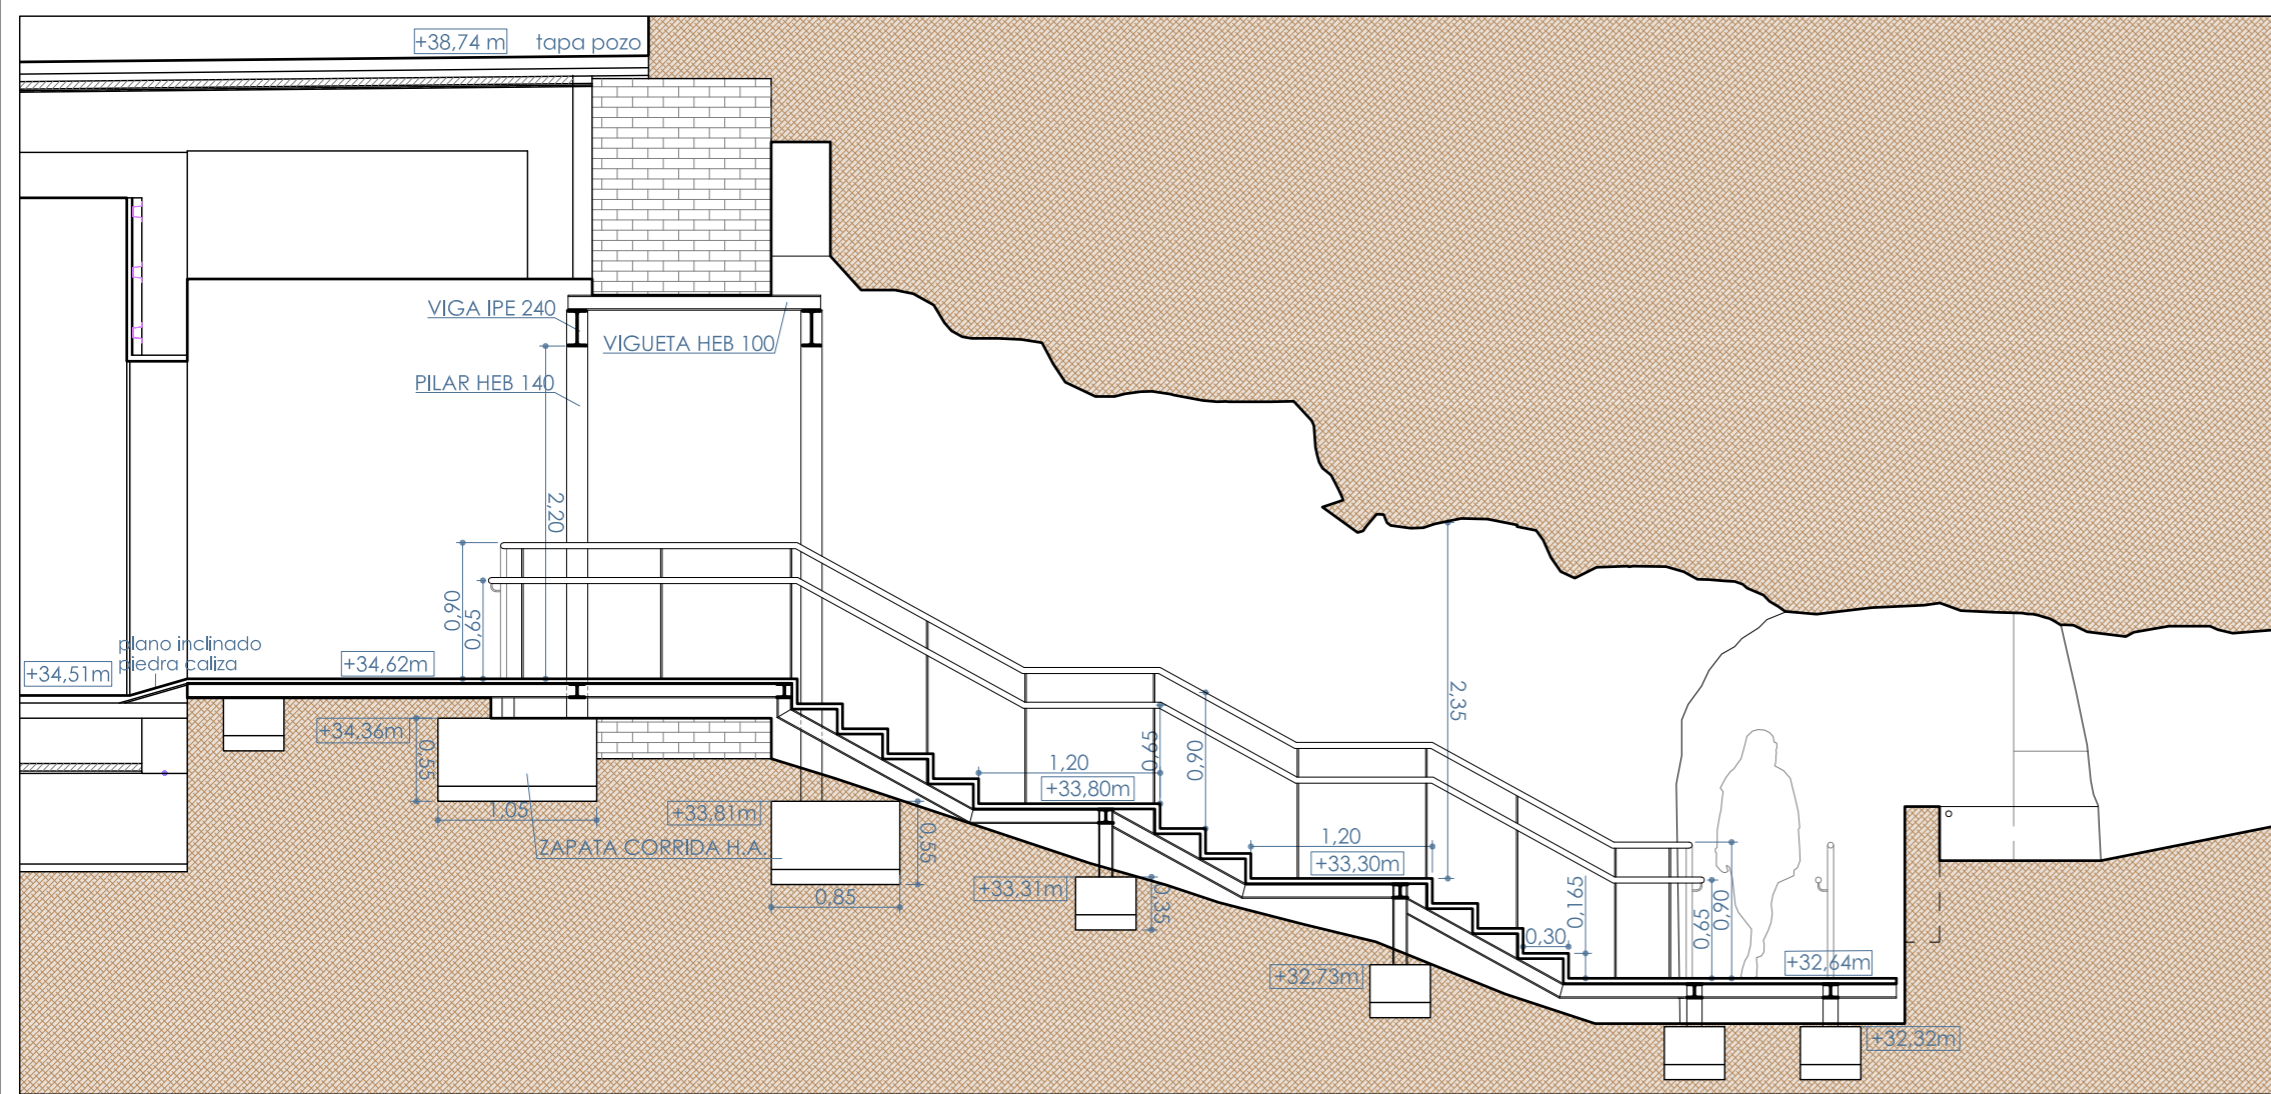

SECCIÓN A

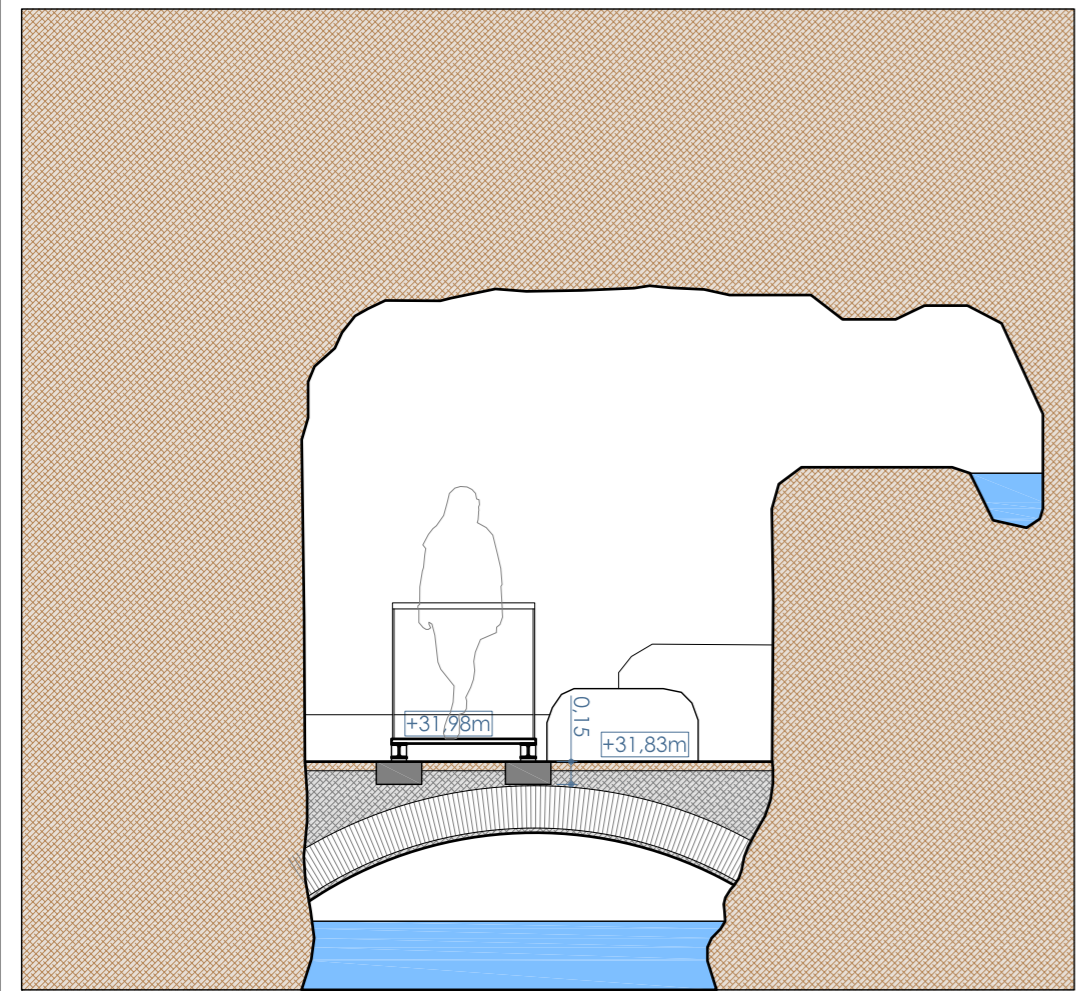

SECCIÓN B

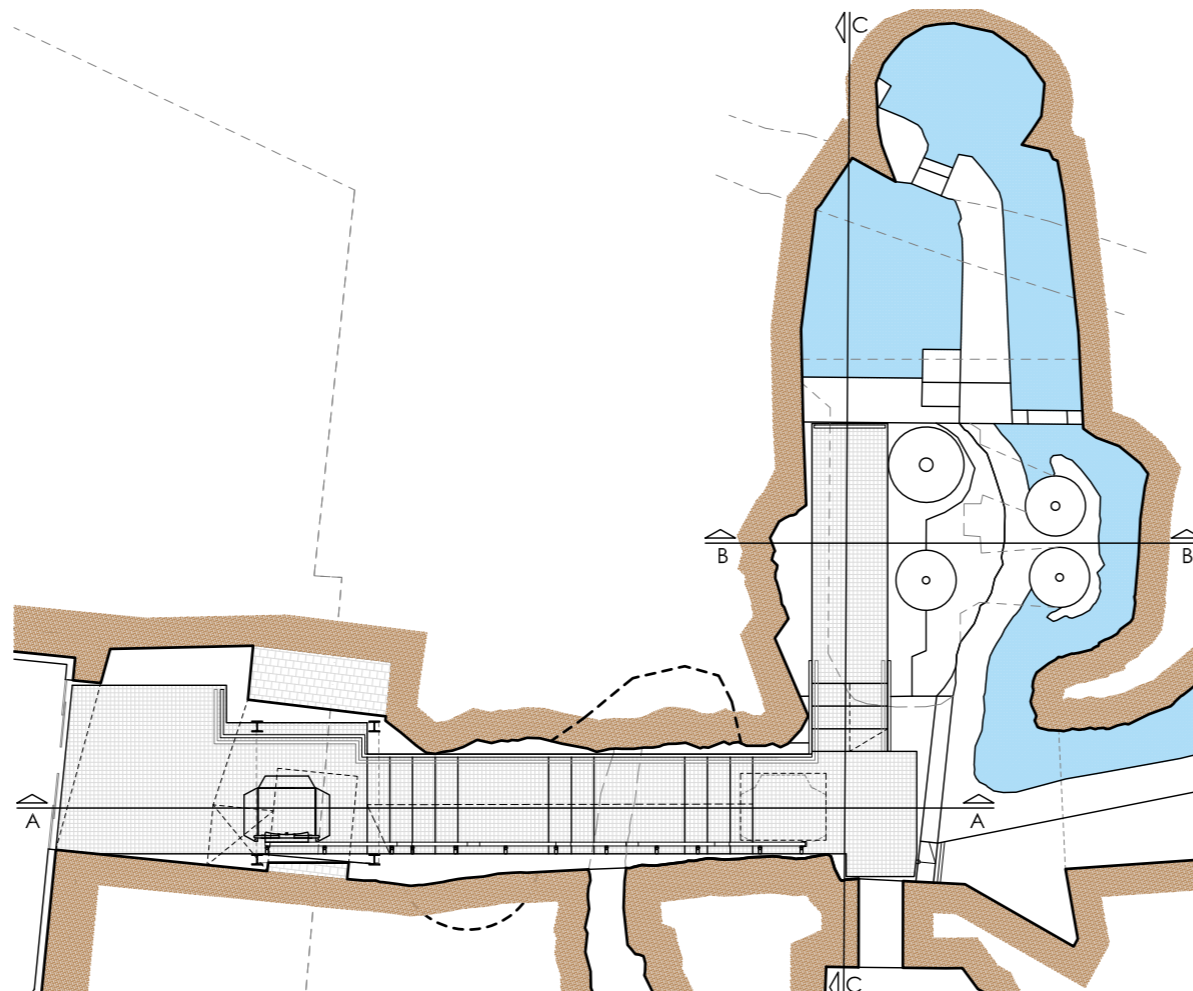

SECCIÓN C

PROYECTO BÁSICO Y DE EJECUCIÓN DE REHABILITACIÓN DEL MOLINO DE LA MINA

FEBRERO 2022

ALCALÁ DE GUADAÍRA (SEVILLA)


SECCIONES. ESTADO FINAL

E: 1/50

05

PROYECTISTA:
D. ALFREDO ALONSO SAMERO Arquitecto Col. nº3456 C.O.A.S.



PROMOTOR:
EXCELENTÍSIMO AYUNTAMIENTO DE ALCALÁ DE GUADAÍRA C.I.F. nº P-4100400-C

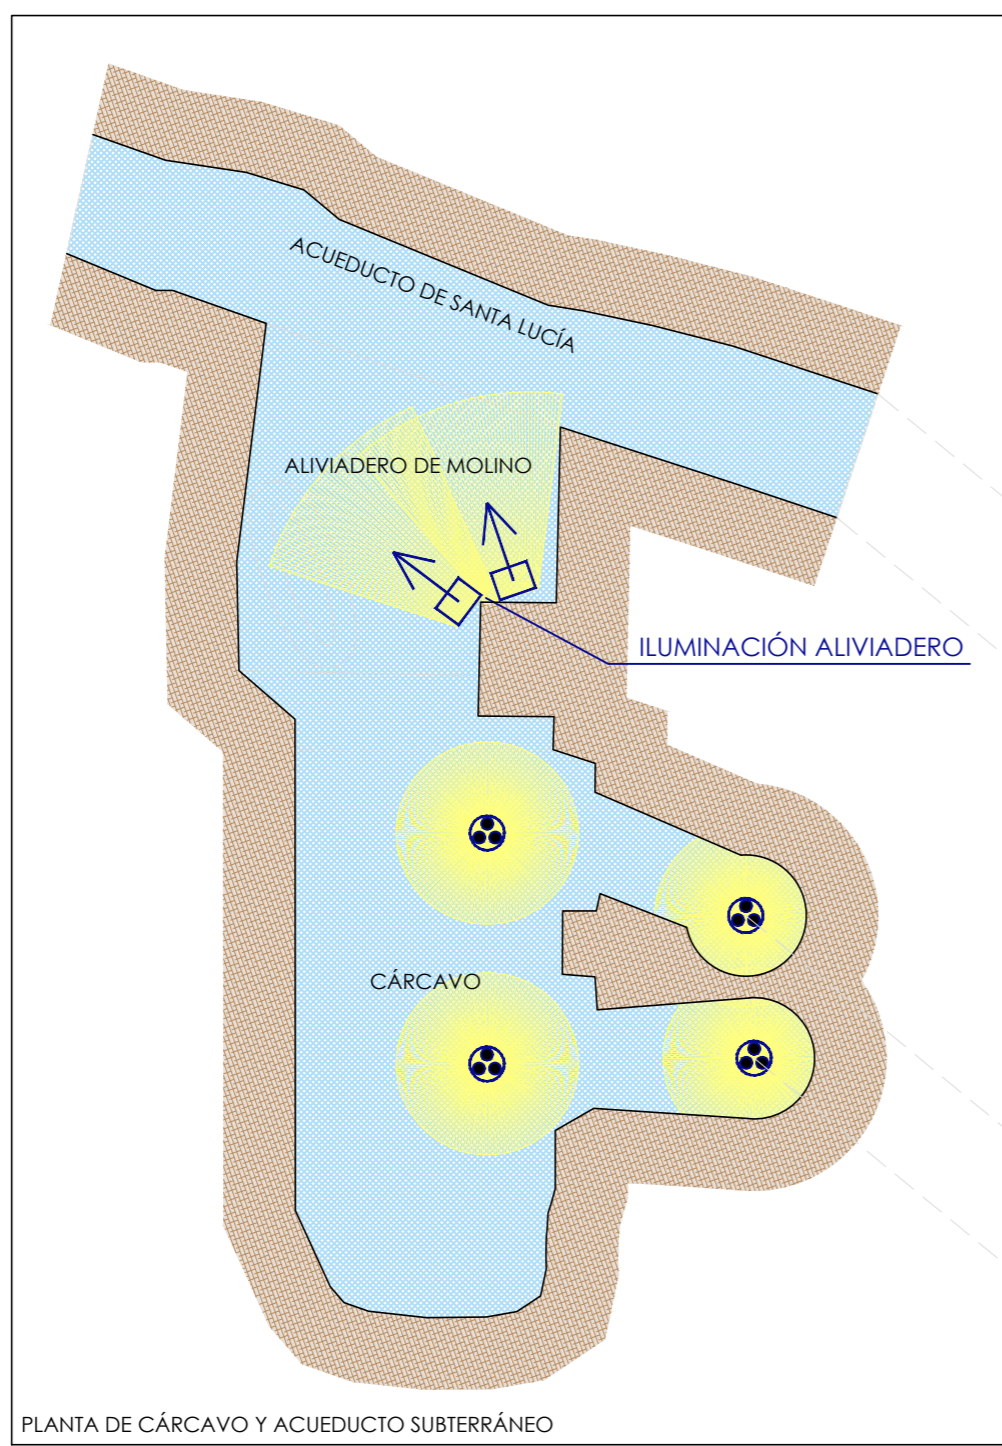

RELACIÓN LUMINARIAS	
Ud. Símbolo	Tipo luminaria
12	ColorGRAZE BCS559 IHUE L305 30°x60°
2	ColorGRAZE POWERCORE 100 to 277 VAC, IHUE L1219 30°x60°
5	ColorGRAZE Compact BCS570 IHUE L305 HO 60°x60°
8	ColorBLAST BCP483 36LED IHUE 40°
4	Proyector C-SPLASH RGB 22°

INSTALACIÓN ELÉCTRICA	
---	CONEXIÓN A RED EXISTENTE
⊞	TOMA DE CORRIENTE 16A 2p+T ESTANCA
⊞	ALUMBRADO DE EMERGENCIA
⊞	CUADRO SECUNDARIO
⊞	BOMBA SUMERGIDA
⊞	INTERRUPTOR ESTANCO DE LA BOMBA

DOS LUMINARIAS EN LA MISMA POSICIÓN
UNA A LA BOVEDA Y OTRA A LA LAMINA DE AGUA

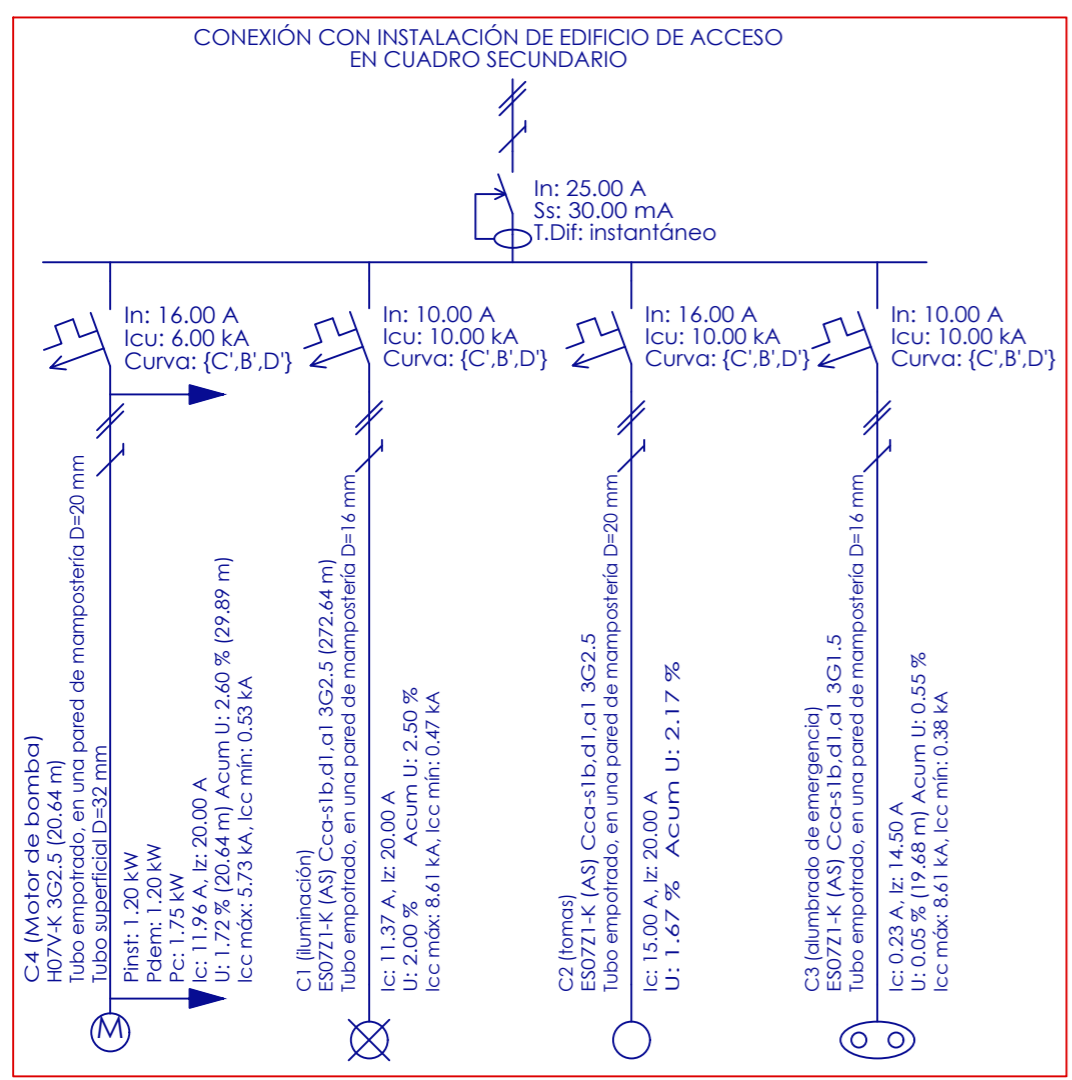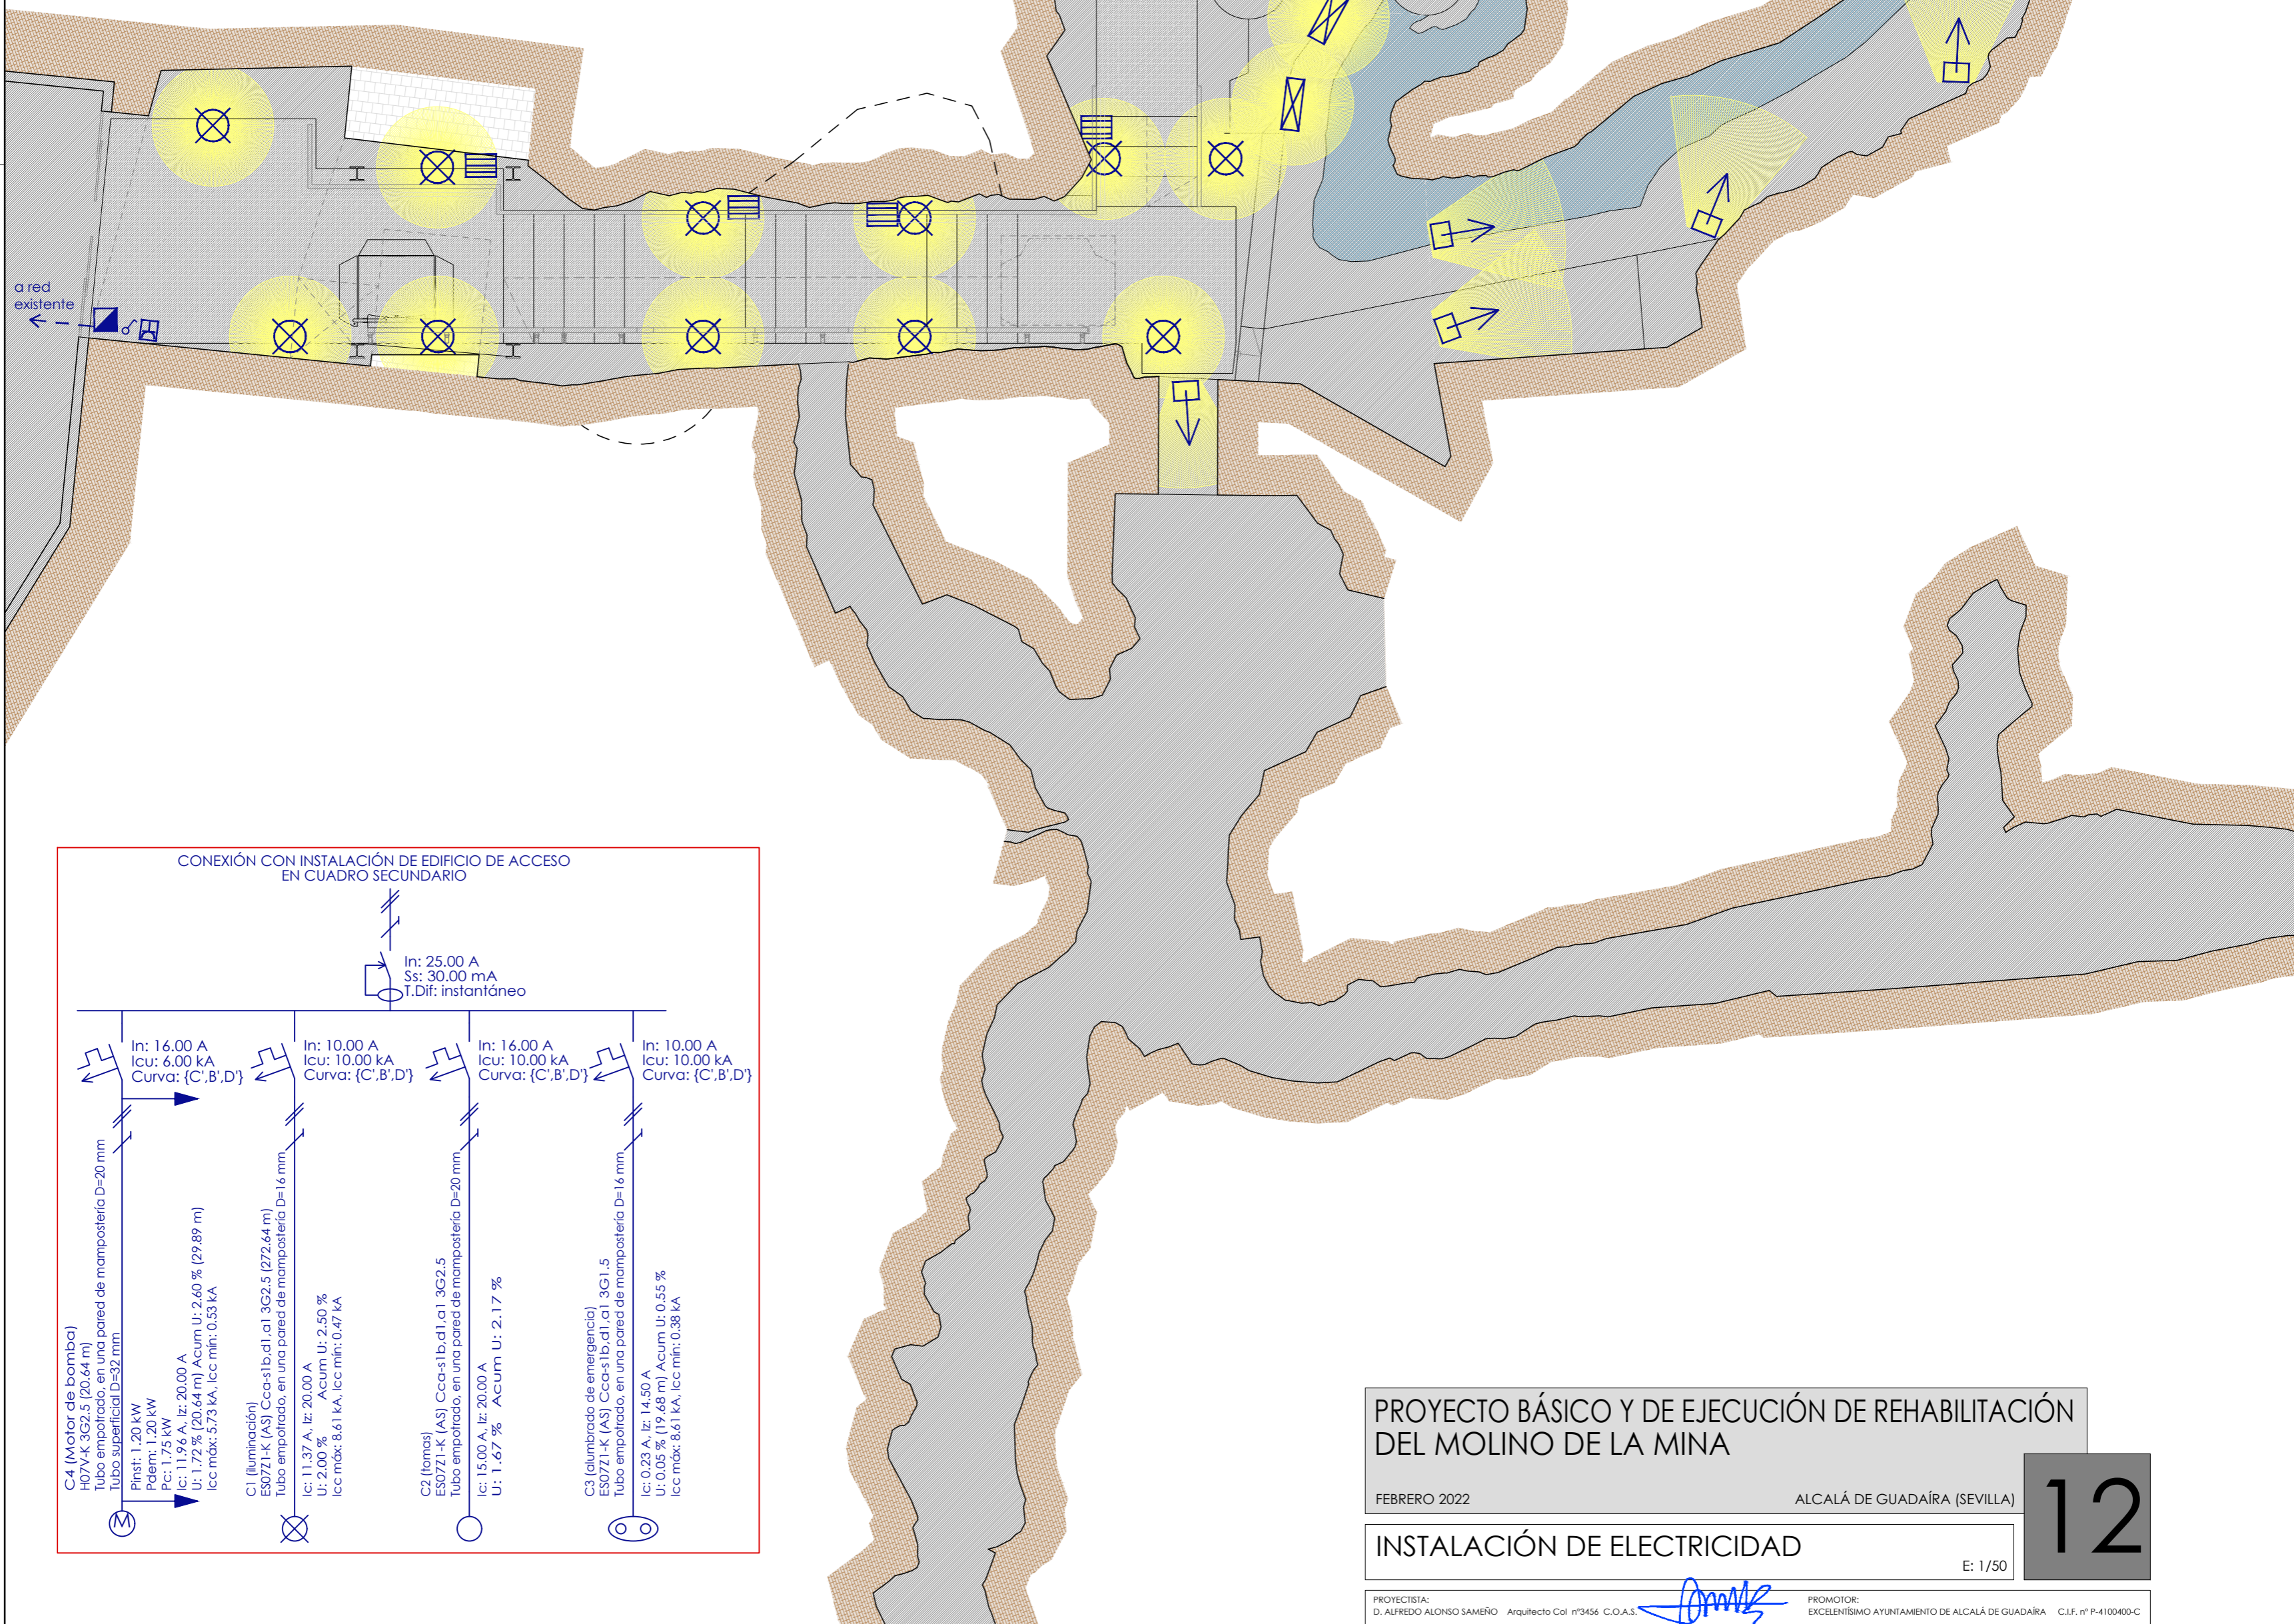

PROYECTO BÁSICO Y DE EJECUCIÓN DE REHABILITACIÓN DEL MOLINO DE LA MINA

FEBRERO 2022

ALCALÁ DE GUADAÍRA (SEVILLA)

INSTALACIÓN DE ELECTRICIDAD

E: 1/50

12