
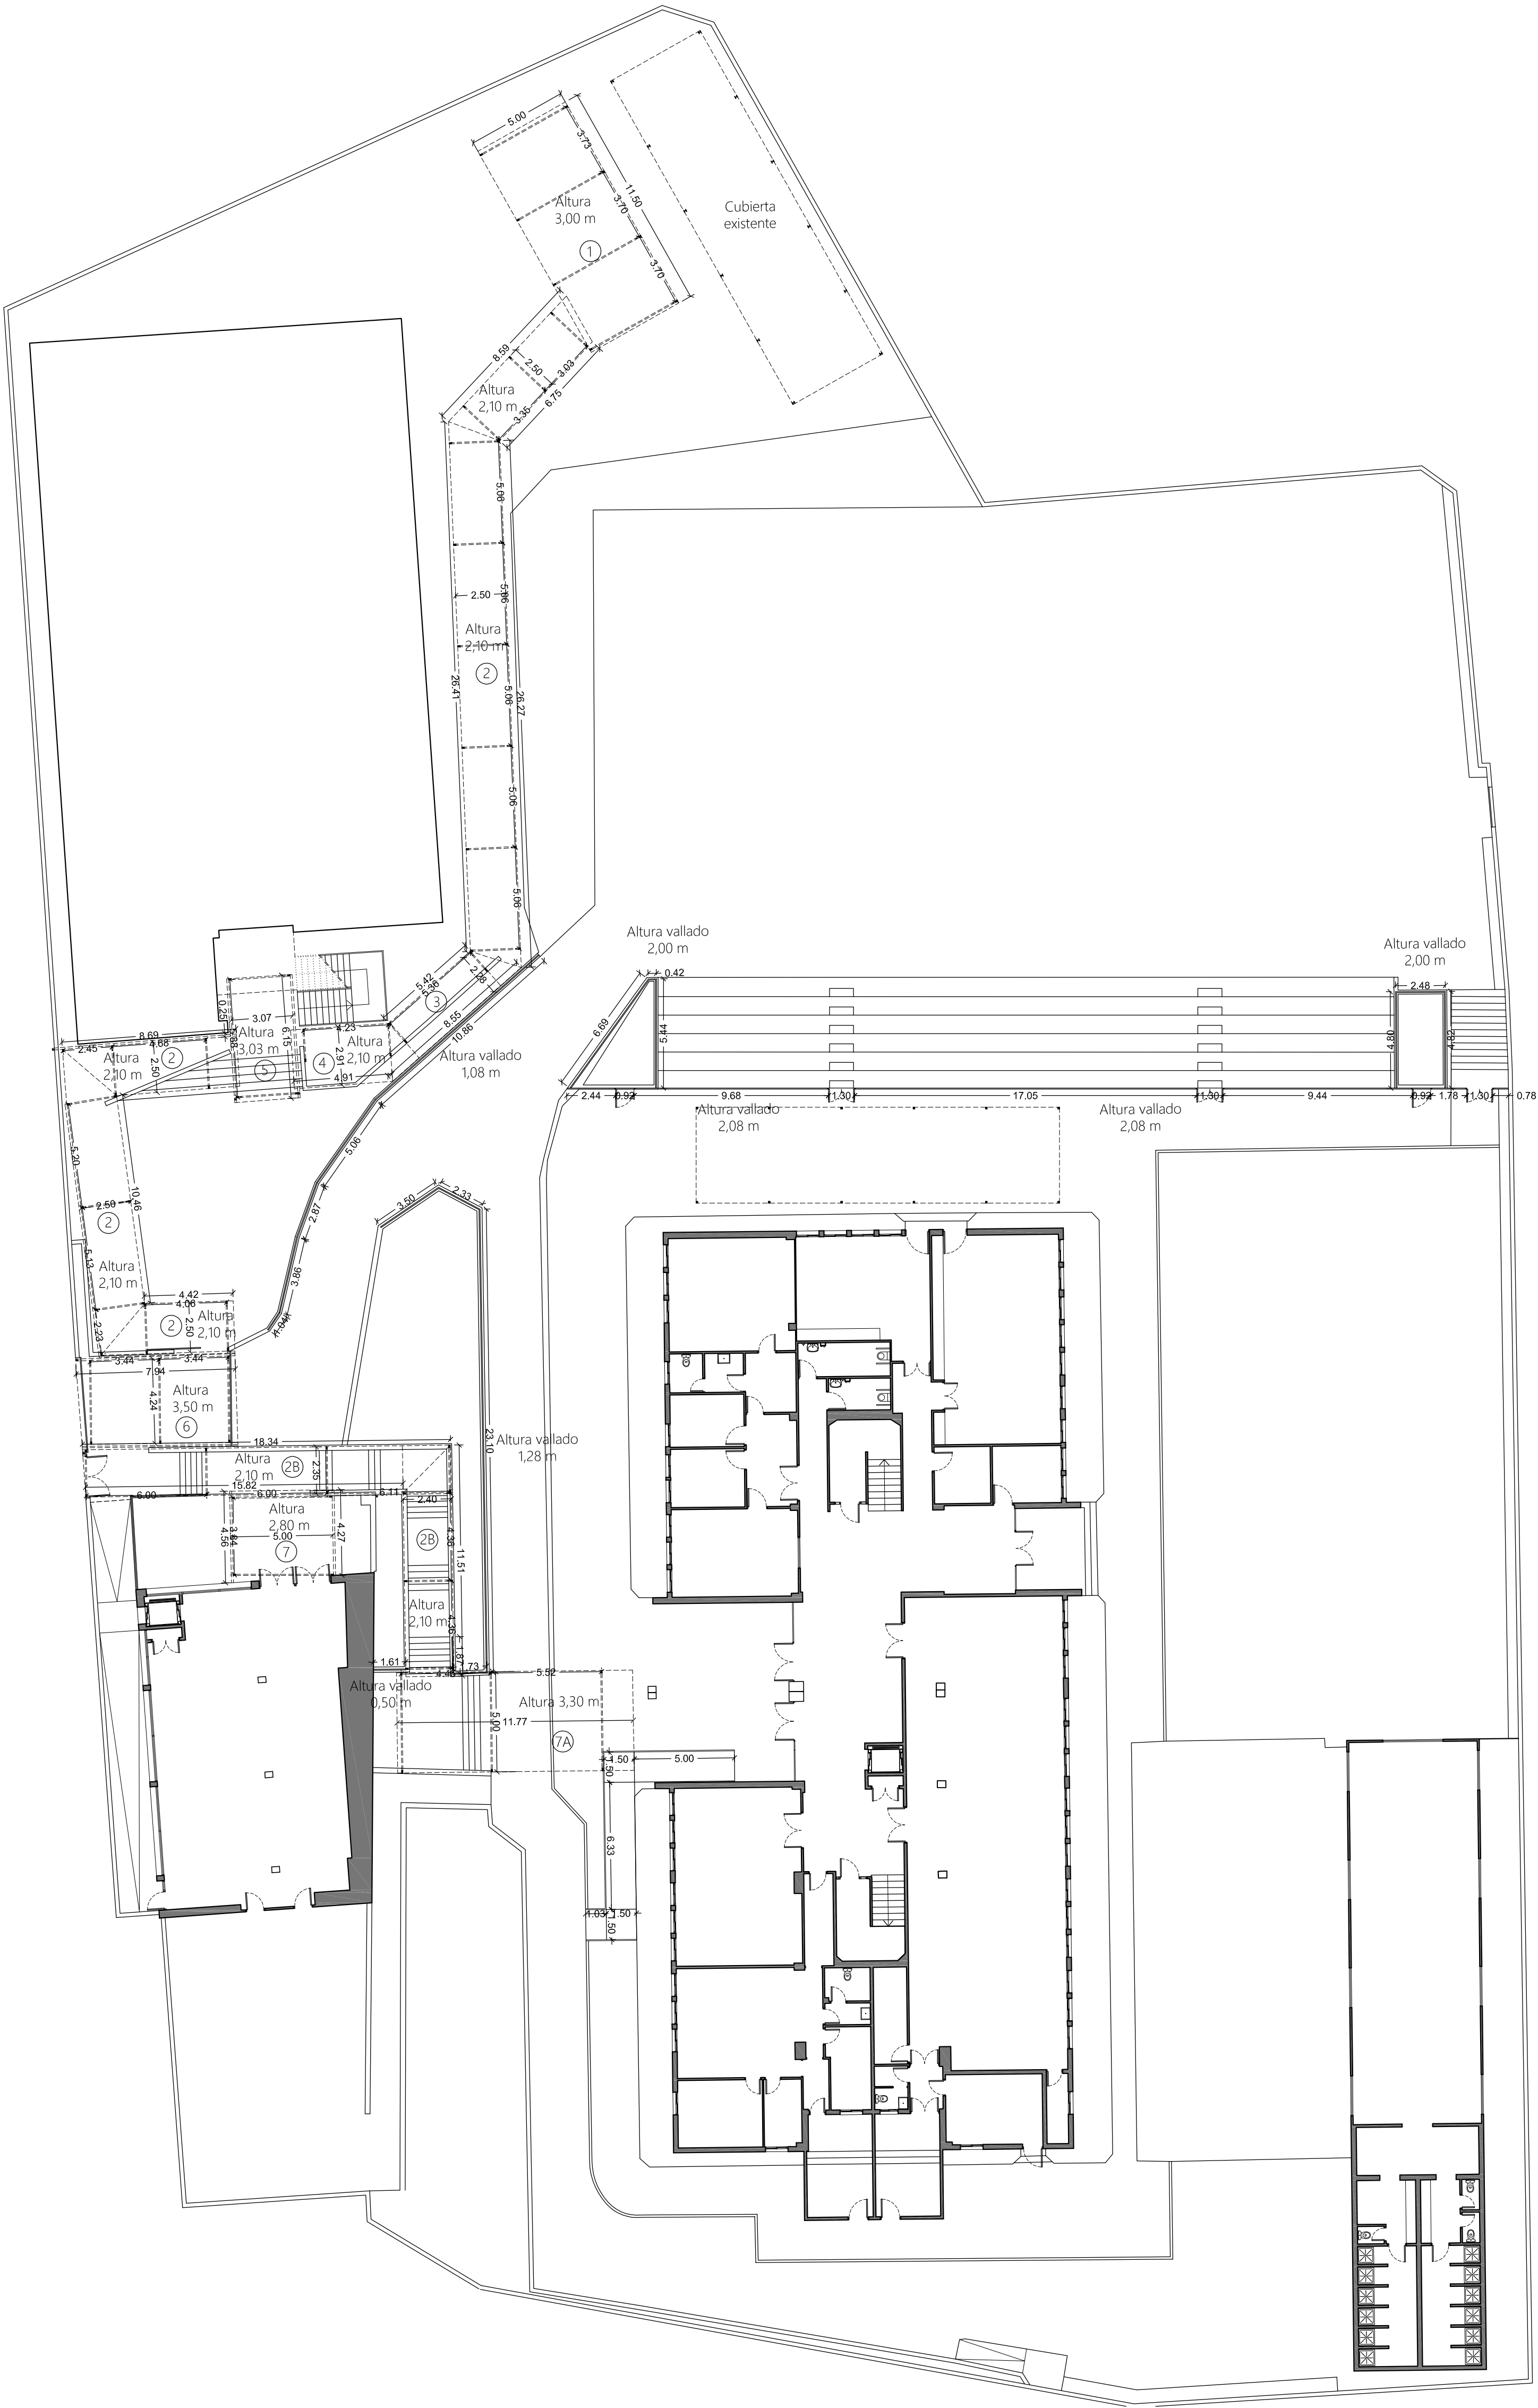


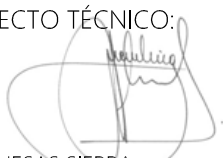

PROYECTO BÁSICO Y DE EJECUCIÓN DE REPARACIONES, MEJORAS, ELIMINACIÓN DE BARRERAS ARQUITECTÓNICAS Y LAS CONDICIONES DE SEGURIDAD DE LOS EDIFICIOS DEL CENTRO PÚBLICO DOCENTE "LUIS VIVES"			
SITUACIÓN	C/ DEPOSIT VELL Nº 3 BENAGUACIL (VALENCIA)	Fecha:	ESCALA:
PROMOTOR	M.I. AYUNTAMIENTO DE BENAGUACIL	MAYO-19	1/200
PLANO Nº 5.01	COTAS MARQUESINAS METÁLICAS Y VALLADOS	ARQUITECTO TÉCNICO:  MANUEL JUESÁS SIERRA	