



Excmo. Ayuntamiento de
Campo de Criptana.

Memoria valorada de consolidación de edificio en centro ocupacional

MEMORIA VALORADA DE CONSOLIDACIÓN ESTRUCTURAL DEL EDIFICIO DEL CENTRO OCUPACIONAL

PROPIETARIO: Excmo. Ayuntamiento de Campo de Criptana.

AUTOR: D^a. Estefanía Arias Salazar

SITUACIÓN: Ctra. de Arenales, nº 1

FECHA: Mayo – 2024

1



Para descargar una copia de este documento consulte la siguiente página web

Código Seguro de Validación 2d8617a68e674b64926bc62e0e273f94001

Url de validación <https://sedeelectronica.campodecriptana.es/verificador/verificadorfirma.asp?nodeabsisini=002>

Metadatos Origen: Origen administración Estado de elaboración: Original





Contenido

MEMORIA	3
1.- INTRODUCCIÓN	4
2.- OBJETO Y JUSTIFICACIÓN.....	4
3.- PROPUESTA DE INTERVENCIÓN, DESCRIPCIÓN Y JUSTIFICACIÓN DE LAS SOLUCIONES ADOPTADAS.....	5
DEMOLICIONES	5
RETIRADA DEL ARMARIO DE RIEGO.....	7
CONSOLIDACIÓN ZAPATA CORRIDA DE MURO.....	8
ACERADO PERIMETRAL DEL EDIFICIO.....	10
ELIMINAR PARRA EN ENTRADA	12
REPARACIÓN GRIETAS Y PINTURA.....	13
FALSO TECHO EN COMEDOR.....	14
4.- FECHA PREVISTA DE INICIO DE OBRAS Y PLAZO DE EJECUCIÓN.....	15
5.- PLAZO DE GARANTÍA.....	16
6. CONCLUSIÓN.....	16
7. RESUMEN PRESUPUESTO.....	17
PRESUPUESTO Y MEDICIONES.....	18
PLANOS.....	26





MEMORIA



Para descargar una copia de este documento consulte la siguiente página web

Código Seguro de Validación 2d8617a68e674b64926bc62e0e273f94001

Url de validación <https://sedeelectronica.campodecriptana.es/verificador/verificadorfirma.asp?nodeabsisini=002>

Metadatos Origen: Origen administración Estado de elaboración: Original





1.- INTRODUCCIÓN

La técnica autora de la presente memoria valorada es D.^a Estefanía Arias Salazar, Arquitecta Técnica Municipal de los Servicios Técnicos del Excelentísimo Ayuntamiento de Campo de Criptana.

2.- OBJETO Y JUSTIFICACIÓN.

El Centro Ocupacional "Rogelio Sánchez Ruiz" sito en carretera de Arenales, nº 1, en el que con el paso del tiempo han ido apareciendo una serie de grietas en el edificio principal. Esto puede deberse al movimiento del terreno por la presencia de agua cerca de los cimientos del edificio.

Por lo tanto, el objeto será la retirada del armario de distribución del riego a una zona más adecuada, alejada del edificio principal. Un refuerzo de la zapata corrida del muro con acerado para evitar el movimiento de la estructura y evitar la acumulación de agua en esta zona. Se repararán las grietas y se pintará el edificio. Por último, se colocará falso techo y nuevas luminarias en el comedor.

El valor estimado del contrato es de 45.626,59 € más 8.669,06 € (referente a gastos generales y beneficio industrial), que hace un total de 54.295,65 €, IVA no incluido.





3.- PROPUESTA DE INTERVENCIÓN, DESCRIPCIÓN Y JUSTIFICACIÓN DE LAS SOLUCIONES ADOPTADAS.

Para la ejecución de las obras en el centro ocupacional, se han propuesto una serie de intervenciones de refuerzo de cimentación y pintura interior donde han aparecido las grietas.

La descripción de las actuaciones principales de las obras es la siguiente:

DEMOLICIONES

Con respecto a las demoliciones, se demolerá la zona de acerado y bordillo existente en algunas zonas y en otras directamente se realizará la retirada de capa de terreno vegetal. También se eliminará una parra que está provocando desperfectos en el edificio por su posible acumulación de aguas y raíces.

Una vez realizado la limpieza, se procederá a la excavación primero por medio de batches hasta una profundidad de 1,80 metros y posteriormente excavación de zanja a mano.





Foto de la zona de demolición de acerado y bordillo existente.





RETIRADA DEL ARMARIO DE RIEGO.

Se pretende cambiar de ubicación el armario de riego, para una mejor ubicación lejos de la edificación para evitar problemas de humedades en la cimentación existente.

Se dará traslado del armario a otra ubicación situada junto al invernadero con aprovechamiento de canalización de reparto y entronque de tuberías existentes. La nueva caseta realizada de muro de 1 pie de ladrillo donde se colocará la canalización de reparto y muretes de ½ pie de ladrillo, enfoscado y pintado, con colocación de puerta existente.





Foto del armario de riego.



Vista de la ubicación de la nueva caseta de riego junto al invernadero.

CONSOLIDACIÓN ZAPATA CORRIDA DE MURO.


Se va a realizar un recalce de la cimentación, según los planos y mediciones, con hormigón HA-25/P/40/IIa.

Como obras previas, se retirará la vegetación existente y se realizará una excavación de la tierra por bataches y retirada de la tierra.





Se realizará el recalce de la cimentación con el posterior remate perimetral de bordillo y acerado de hormigón continuo fratasado.

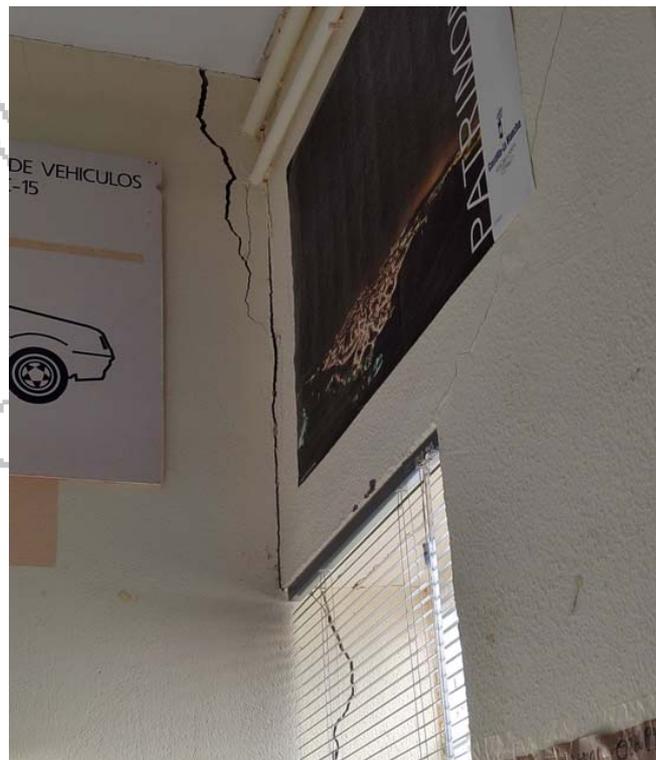

Para descargar una copia de este documento consulte la siguiente página web

Código Seguro de Validación 2d8617a68e674b64926bc62e0e273f94001

Url de validación <https://sedeelectronica.campodecriptana.es/verificador/verificadorfirma.asp?nodeabsisini=002>

Metadatos Origen: Origen administración Estado de elaboración: Original





Vista del edificio principal desde el interior.

ACERADO PERIMETRAL DEL EDIFICIO.

Se pretende realizar un acerado perimetral en la zona sobre la que se ha realizado el refuerzo de la cimentación para evitar la entrada de humedad. Se realizará con un pavimento de hormigón continuo fratasado y un bordillo perimetral de hormigón. Se realizará una pendiente transversal del 2% para evitar la acumulación de agua en dicho acerado.





Vista de la zona donde se colocará el acerado perimetral.





ELIMINAR PARRA EN ENTRADA

Eliminación de la parra existente para evitar la acumulación de agua en la cimentación del muro que puede estar provocando los problemas de grietas en el interior.



Vista de la eliminación de la parra y el riego





Vista de reparación de grifo de riego y acerado perimetral.

REPARACIÓN GRIETAS Y PINTURA

Se pretende realizar la reparación de las grietas existentes en el interior del edificio, mediante picado del revestimiento, relleno de grietas, reforzado de la zona con malla de fibra de vidrio tejida y emplastecido de yeso. Posteriormente se procederá a pintar en el interior y el exterior, con pintura plástica lisa mate lavable estándar sobre los paramentos verticales, dos manos, incluso mano de imprimación y plastecido.





Vista de grietas en el interior del edificio.

FALSO TECHO EN COMEDOR

Se procederá a colocar un falso techo registrable de placas de yeso laminado. Previamente se realizará el desmontaje de las luminarias existentes y colocación de nuevas luminarias empotrables en el falso techo. Las emergencias se desmontarán y volverán a colocar.





Vista del comedor donde se colocará un falso techo y nuevas luminarias.

4.- FECHA PREVISTA DE INICIO DE OBRAS Y PLAZO DE EJECUCIÓN.

La fecha prevista para el inicio de estas obras es el mes de julio de 2024, coincidente en el mes que hay menos actividad en el centro y no perjudica a su normal funcionamiento. El plazo de ejecución para las obras de esta memoria es de 1 mes.





5.- PLAZO DE GARANTÍA

El plazo de garantía será de 12 meses desde la firma de la recepción de las obras.

6. CONCLUSIÓN

Se presenta esta memoria para su aprobación, si procede, por el Organismo Competente, con el fin de cumplir los condicionantes antes mencionados y que quedan recogidos.

Campo de Criptana, Mayo de 2024
Servicios Técnicos Municipales
Arquitecta Técnica Municipal

Fdo: D.^a Estefanía Arias Salazar





7. RESUMEN PRESUPUESTO.

El presupuesto para conocimiento de la administración se desglosa de la siguiente forma:

01	DEMOLICIONES	6.515,19
02	CIMENTACIÓN	16.202,46
03	ACERADO	3.172,49
04	RIEGO	1.129,42
05	PINTURA	14.906,25
06	COMEDOR	3.700,78

PRESUPUESTO DE EJECUCIÓN MATERIAL	45.626,59
13,00 % Gastos generales.....	5.931,46
6,00 % Beneficio industrial.....	2.737,60

SUMA DE G.G. y B.I. 8.669,06

21,00 % I.V.A. 11.402,09

PRESUPUESTO DE EJECUCIÓN POR CONTRATA 65.697,74

TOTAL PRESUPUESTO GENERAL 65.697,74

Asciende el presupuesto a la expresada cantidad de SESENTA Y CINCO MIL SEISCIENTOS NOVENTA Y SIETE EUROS con SETENTA Y CUATRO CÉNTIMOS.

Servicios Técnicos Municipales
Arquitecta Técnica Municipal

Fdo: D.^a Estefanía Arias Salazar





PRESUPUESTO Y MEDICIONES



Para descargar una copia de este documento consulte la siguiente página web

Código Seguro de Validación 2d8617a68e674b64926bc62e0e273f94001

Url de validación <https://sedeelectronica.campodecriptana.es/verificador/verificadorfirma.asp?nodeabsisini=002>

Metadatos Origen: Origen administración Estado de elaboración: Original



Nº Orden	Descripción de las unidades de obra	Uds	Longitud	Latitud	Altura	Subtotal	Medición	Precio	Importe
CAPÍTULO 01. DEMOLICIONES									
E02AM020	m2 RETIRADA DE CAPA TERRENO VEGETAL A MÁQUINA Retirada de capa de tierra vegetal superficial, por medios mecánicos, sin carga ni transporte al vertedero, incluida parte proporcional de medios auxiliares.								
	Talleres	4	5,25		2,00	42,00			
		1	2,60		2,00	5,20			
		1	2,60		2,00	5,20			
		3	5,25		2,00	31,50			
	Recepción	1	8,70		2,00	17,40			
		1	6,00		2,00	12,00			
							113,30	6,68	756,84
E01DTW060	m3 CARGA/TRANPORTE PLANTA RCD <10 km MAQ/CAM. ESCOMBRO MIXTO Carga y transporte de escombros mixtos (con maderas, chatarra, plásticos...) a vertedero autorizado por transportista autorizado (por la Consejería de Medio Ambiente de la Comunidad Autónoma correspondiente), a una distancia menor de 10 km, considerando ida y vuelta, en camiones basculantes de hasta 15 t de peso, cargados con pala cargadora media, incluso canon de vertedero, sin medidas de protección colectivas. Según Real Decreto 105/2008, de 1 de febrero por el que se regula la producción y gestión de los residuos de construcción y demolición.								
	Talleres	1	20,00			20,00			
							20,00	25,11	502,20
U01BQ090	u DESTOCONADO ÁRBOL d=10-30 cm CON TRANSPORTE A VERTEDERO <10km Destoconado de árbol de diámetro 10 a 30 cm, hasta una profundidad no inferior a 50 cm por debajo de la rasante de explanación, incluso carga y transporte a vertedero o planta de reciclaje del tocón y relleno de tierra compactada del hueco resultante y con parte proporcional de medios auxiliares. Conforme a ORDEN FOM/1382/2002-PG3-Art.300.								
	Parra	1				1,00			
							1,00	16,11	16,11
U01EEB010	m3 EXCAVACIÓN BATACHES DE TIERRA EN HASTIALES <10km A VERTEDERO Excavación en bataches de tierra en hastiales, incluso carga y transporte de los productos de la excavación a vertedero hasta una distancia de 10 km y parte proporcional de medios auxiliares, sin medidas de protección colectivas. Medición de volumen realmente ejecutado. Conforme a ORDEN FOM/1382/2002-PG3, CTE-DB-SE-C y NTE-ADV.								
	Talleres	4	5,25	0,60	1,80	22,68			
		1	2,60	0,60	1,80	2,81			
		1	2,60	0,60	1,80	2,81			
		3	5,25	0,60	1,80	17,01			
	Recepción	1	8,70	0,60	1,80	9,40			
		1	6,00	0,60	1,80	6,48			
							61,19	36,31	2.221,81
E02EAA030	m3 EXCAVACIÓN ZANJA A MANO <2 m TERRENO COMPACTO A BORDES Excavación en zanjas hasta 2 m de profundidad en terrenos compactos por medios manuales, con extracción de tierras a los bordes, sin carga ni transporte al vertedero. Incluida parte proporcional de medios auxiliares. Según CTE-DB-SE-C y NTE-ADV.								
	Talleres	4	5,25	0,50	0,80	8,40			
		1	2,60	0,50	0,80	1,04			
		1	2,60	0,50	0,80	1,04			
		3	5,25	0,50	0,80	6,30			
	Recepción	1	8,70	0,50	0,80	3,48			
		1	6,00	0,50	0,80	2,40			
							22,66	38,15	864,48



Nº Orden	Descripción de las unidades de obra	Uds	Longitud	Latitud	Altura	Subtotal	Medición	Precio	Importe
U01AB010	m DEMOLICIÓN Y LEVANTADO DE ACERAS Demolición y levantado a máquina, de bordillo de piedra de ancho inferior a 10 cm y cimientos de hormigón en masa, de espesor variable, incluso limpieza y retirada de escombros a pie de carga, sin transporte a vertedero o planta de reciclaje y con parte proporcional de medios auxiliares, sin medidas de protección colectivas. Medición de longitud realmente ejecutada. Conforme a ORDEN FOM/1382/2002-PG3-Art.301.								
	Talleres	4	5,25	2,00		42,00			
		1	2,60	2,00		5,20			
		1	2,60	2,00		5,20			
		3	5,25	2,00		31,50			
	Recepción	1	8,70	2,00		17,40			
		1	6,00	2,00		12,00			
							113,30	18,62	2.109,65
U01AB060	m DEMOLICIÓN Y LEVANTADO BORDILLO DE HORMIGÓN 10-20 cm CON CIMENTA Demolición y levantado a máquina, de bordillo de hormigón entre 10 y 20 cm de ancho y cimientos de hormigón en masa, de espesor variable, incluso limpieza y retirada de escombros a pie de carga, sin transporte a vertedero o planta de reciclaje y con parte proporcional de medios auxiliares, sin medidas de protección colectivas. Medición de longitud realmente ejecutada. Conforme a ORDEN FOM/1382/2002-PG3-Art.301.								
	Acerado	1	15,00			15,00			
							15,00	2,94	44,10
TOTAL CAPÍTULO DEMOLICIONES									6.515,19



Para descargar una copia de este documento consulte la siguiente página web

Código Seguro de Validación 2d8617a68e674b64926bc62e0e273f94001

Url de validación <https://sedeelectronica.campodecriptana.es/verificador/verificadorfirma.asp?nodeabsisini=002>

Metadatos Origen: Origen administración Estado de elaboración: Original



Nº Orden	Descripción de las unidades de obra	Uds	Longitud	Latitud	Altura	Subtotal	Medición	Precio	Importe
CAPÍTULO 02. CIMENTACIÓN									
M05EN030	h Retroexcavadora hidráulica neumáticos 100 cv Total cantidades alzadas						24,00		
E04RAM010	m3 HORMIGÓN HA-25/P/40/IIa VERTIDO MANUAL RECALCE Hormigón armado HA-25/P/40/IIa, elaborado en central, en relleno de recalces de cimentación, i/armadura (40 kg/m³), encofrado y desencofrado, vertido por medios manuales, vibrado y colocado. Según normas EHE-08 y CTE-SE-C. Componentes del hormigón y acero con marcado CE y DdP (Declaración de prestaciones) según Reglamento (UE) 305/2011.						24,00	53,80	1.291,20
	Talleres	4	5,25	1,10	0,90	20,79			
		1	2,60	1,10	0,90	2,57			
		1	2,60	1,10	0,90	2,57			
		3	5,25	1,10	0,90	15,59			
	Recepción	1	8,70	1,10	0,90	8,61			
		1	6,00	1,10	0,90	5,94			
							56,07	265,94	14.911,26
	TOTAL CAPÍTULO CIMENTACIÓN.....								16.202,46



Para descargar una copia de este documento consulte la siguiente página web

Código Seguro de Validación 2d8617a68e674b64926bc62e0e273f94001

Url de validación <https://sedeelectronica.campodecriptana.es/verificador/verificadorfirma.asp?nodeabsisini=002>

Metadatos Origen: Origen administración Estado de elaboración: Original



Nº Orden	Descripción de las unidades de obra	Uds	Longitud	Latitud	Altura	Subtotal	Medición	Precio	Importe
----------	-------------------------------------	-----	----------	---------	--------	----------	----------	--------	---------

CAPÍTULO 03. ACERADO

U04VCH205

m2 PAVIMENTO HORMIGÓN CONTINUO FRATASADO CUARZO GRIS e=15 cm

Pavimento continuo de hormigón HA-25/P/20/I, de 15 cm de espesor, armado con mallazo de acero 15x15x6 cm, enriquecido superficialmente con cemento CEM III/A-L 32,5 N y arena de cuarzo color natural, con acabado fratasado a máquina, sobre firme no incluido en el presente precio, i/preparación de la base, extendido, regleado, vibrado, fratasado curado y p.p. de juntas. Componentes del hormigón con marcado CE y DdP (Declaración de prestaciones) según Reglamento (UE) 305/2011.

Talleres	1	6,30			2,00	12,60			
	1	6,35			2,00	12,70			
	1	6,70			2,00	13,40			
	1	7,30			2,00	14,60			
Recepción	1	8,70			2,00	17,40			
	1	6,00			2,00	12,00			

82,70 27,06 2.237,86

U04BH060

m BORDILLO HORMIGÓN BICAPA GRIS 9-10x20 cm

Bordillo de hormigón bicapa, de color gris, achaflanado, de 9 y 10 cm de bases superior e inferior y 20 cm de altura, colocado sobre solera de hormigón HM-20/P/20/I, de 10 cm de espesor, rejuntado y limpieza, sin incluir la excavación previa ni el relleno posterior. Bordillo con marcado CE y DdP (Declaración de prestaciones) según Reglamento (UE) 305/2011.

Talleres	4	6,75				27,00			
	1	1,20				1,20			
	3	6,75				20,25			
Recepción	1	8,70				8,70			
	1	7,80				7,80			

64,95 14,39 934,63

TOTAL CAPÍTULO ACERADO..... 3.172,49



Para descargar una copia de este documento consulte la siguiente página web

Código Seguro de Validación 2d8617a68e674b64926bc62e0e273f94001

Url de validación <https://sedeelectronica.campodecriptana.es/verificador/verificadorfirma.asp?nodeabsisini=002>

Metadatos Origen: Origen administración Estado de elaboración: Original



Nº Orden	Descripción de las unidades de obra	Uds	Longitud	Latitud	Altura	Subtotal	Medición	Precio	Importe
CAPÍTULO 04. RIEGO									
U16AA000	u REPARACIÓN GRIFO								
	Reparación grifo existente, i/ p.p. de material	2				2,00			
							2,00	24,71	49,42
E01A001	PA SUSTITUCIÓN SISTEMA DE RIEGO								
	Traslado de sistema de riego, a justificar, con aprovechamiento de canalización de reparto. Entronque de tubería de acero existente y tuberías de PE igual a las existentes hasta la nueva ubicación. Realización de caseta para albergar el sistema de riego, a una distancia de 10 metros desde la existente. Caseta realizada con muro de 1 pie de ladrillo donde se colocará la canalización de reparto y muretes restantes de 1/2 pie de ladrillo, enfoscado y pintado, con colocación de puerta existente. Medidas 2,30 m x 1,00m x 1,40 m. Incluso p.p. de elementos de unión y tapado de la zanja.								
	Total cantidades alzadas						1,00		
							1,00	1.080,00	1.080,00
	TOTAL CAPÍTULO RIEGO								1.129,42



Para descargar una copia de este documento consulte la siguiente página web		
Código Seguro de Validación	2d8617a68e674b64926bc62e0e273f94001	
Url de validación	https://sedeelectronica.campodecriptana.es/verificador/verificadorfirma.asp?nodeabsisini=002	
Metadatos	Origen: Origen administración Estado de elaboración: Original	

Nº Orden	Descripción de las unidades de obra	Uds	Longitud	Latitud	Altura	Subtotal	Medición	Precio	Importe
----------	-------------------------------------	-----	----------	---------	--------	----------	----------	--------	---------

CAPÍTULO 05. PINTURA

E27PI020

m PICADO Y EMPLASTECIDO DE PARAMENTOS

Reparación de grietas en paramento vertical y horizontal, mediante picado del revestimiento con medios manuales, relleno de la grieta, reforzado con malla de fibra de vidrio tejida y emplastecido de yeso.

Interior Taller 1	4	4,00				16,00			
Interior Taller 2	4	4,00				16,00			
Recepción	1	4,00				4,00			
Conserjería	2	3,00				6,00			
Distribuidor	5	4,00				20,00			
Aulas	3	4,00				12,00			

74,00 2,50 185,00

E27WP040

m2 PINTURA PLÁSTICA ECOLÓGICA INTERIOR

Pintura plástica ecológica, sin olor, ideal para tonalidades medias y altas y paños lisos y opacos, tanto de exterior como de interior; apropiado también para uso en hospitales, colegios e industria alimentaria, acabado mate. Descontando huecos mayores de 2 m2.

Interior Taller 1	1	4,15	4,00			16,60			
	1	5,47	4,00			21,88			
	1	4,85	4,00			19,40			
	1	4,53	4,00			18,12			
	1	4,88	4,00			19,52			
	1	5,48	4,00			21,92			
	1	4,45	4,00			17,80			
Interior Taller 2	1	5,39	4,00			21,56			
	1	5,19	4,00			20,76			
	1	5,19	4,00			20,76			
	1	5,57	4,00			22,28			
	1	5,19	4,00			20,76			
	1	5,19	4,00			20,76			
	1	4,15	4,00			16,60			
Aula-Recepción	1	33,72	3,00			101,16			
	1	20,10	3,00			60,30			
Conserjería	1	14,00	3,00			42,00			
Aula A	1	23,09	3,00			69,27			
Aula B	1	21,76	3,00			65,28			
Aula C	1	23,11	3,00			69,33			
D	1	15,22	3,00			45,66			
E	1	18,04	3,00			54,12			
F	1	18,74	3,00			56,22			
Recibidor	1	99,20	3,50			347,20			
		21,18	3,50						

1.189,26 8,10 9.633,01

E27GAI040

m2 PINTURA PLÁSTICA ACRÍLICA EXTERIOR MATE ESTÁNDAR

Pintura acrílica estándar aplicada a rodillo en paramentos verticales y horizontales de fachada, i/limpieza de superficie, mano de imprimación y acabado con dos manos, según NTE-RPP-24.

Fachada	1	171,90	4,00			687,60			
---------	---	--------	------	--	--	--------	--	--	--

687,60 7,40 5.088,24

TOTAL CAPÍTULO PINTURA..... 14.906,25



Para descargar una copia de este documento consulte la siguiente página web

Código Seguro de Validación 2d8617a68e674b64926bc62e0e273f94001

Url de validación <https://sedeelectronica.campodecriptana.es/verificador/verificadorfirma.asp?nodeabsisini=002>

Metadatos Origen: Origen administración Estado de elaboración: Original




Nº Orden	Descripción de las unidades de obra	Uds	Longitud	Latitud	Altura	Subtotal	Medición	Precio	Importe	
CAPÍTULO 06. COMEDOR										
E08RYV010	m2 FALSO TECHO REGISTRABLE PYL VINILO BLANCO 600x600x10 mm PERFIL V Falso techo registrable de placas de yeso laminado con revestimiento vinílico en color blanco, de dimensiones de cuadrícula de 600x600 mm y 10 mm de espesor de placa; instaladas sobre perfilería vista de aluminio de primarios y secundarios lacada en blanco, suspendida del forjado o elemento portante mediante varillas roscadas y cuelgues para su nivelación. Totalmente acabado; i/p.p. de elementos de remate, accesorios de fijación y medios auxiliares (excepto elevación y/o transporte). Incluso desmontaje y montaje de las luminarias de emergencia existentes. Medido deduciendo huecos superiores a 2 m2. Conforme a NTE-RTP-17 y Normas ATEDY. Placas de yeso laminado, accesorios de fijación y perfilería con marcado CE y DdP (Declaración de prestaciones) según Reglamento (UE) 305/2011.	1	11,90	5,85		69,62				
	Comedor						69,62	27,37	1.905,50	
E08WY020	m TABICA / FAJA PERIMETRAL PLACA YESO LAMINADO ESTÁNDAR 15A mm Tabica / faja perimetral realizada con placa de yeso laminado estándar (Tipo A según UNE EN 520), de 15 mm de espesor, para falsos techos desmontables o continuos, de hasta 30 cm de ancho, colocado sobre una estructura oculta de acero galvanizado, formada por perfiles T/C de 47 mm cada 40 cm y perfilería. Totalmente terminada; i/p.p. de replanteo, accesorios de fijación, nivelación y tratamiento de juntas. Conforme normas ATEDY y NTE-RTC. Medida en su longitud. Placas de yeso laminado, pasta de juntas, accesorios de fijación y perfilería con marcado CE y DdP (Declaración de prestaciones) según Reglamento Europeo (UE) 305/2011.	1	11,90		11,90					
	Comedor	1		5,85	5,85					
							17,75	18,80	333,70	
E18IME030	u LUMINARIA EMPOTRABLE PANEL CUADRADO LED 3400 lm Luminaria LED para empotrar, con carcasa cuadrada de 600x600 mm, marco de plástico y cierre de PMMA; grado de protección IP20 / Clase I, según UNE-EN 60598, equipado con módulo de LED de 3400 lm, equipo fijo integrado, con un consumo de 43-47 W, y temperatura de color blanco neutro (4000 K) o frío (3000 K), driver integrado. Con marcado CE según Reglamento (UE) 305/2011. Instalada, incluyendo replanteo, accesorios de anclaje y conexión.	14			14,00					
	Comedor						14,00	96,47	1.350,58	
E01DIE050	u DESMONTAJE LUMINARIAS COMEDOR Desmontaje de luminarias por medios manuales en comedor, con o sin recuperación del mismo, sin reposición, incluso desconexiones y limpieza, y parte proporcional de medios auxiliares.	5			5,00					
	Comedor						5,00	22,20	111,00	
	TOTAL CAPÍTULO COMEDOR								3.700,78	
	TOTAL								45.626,59	





PLANOS

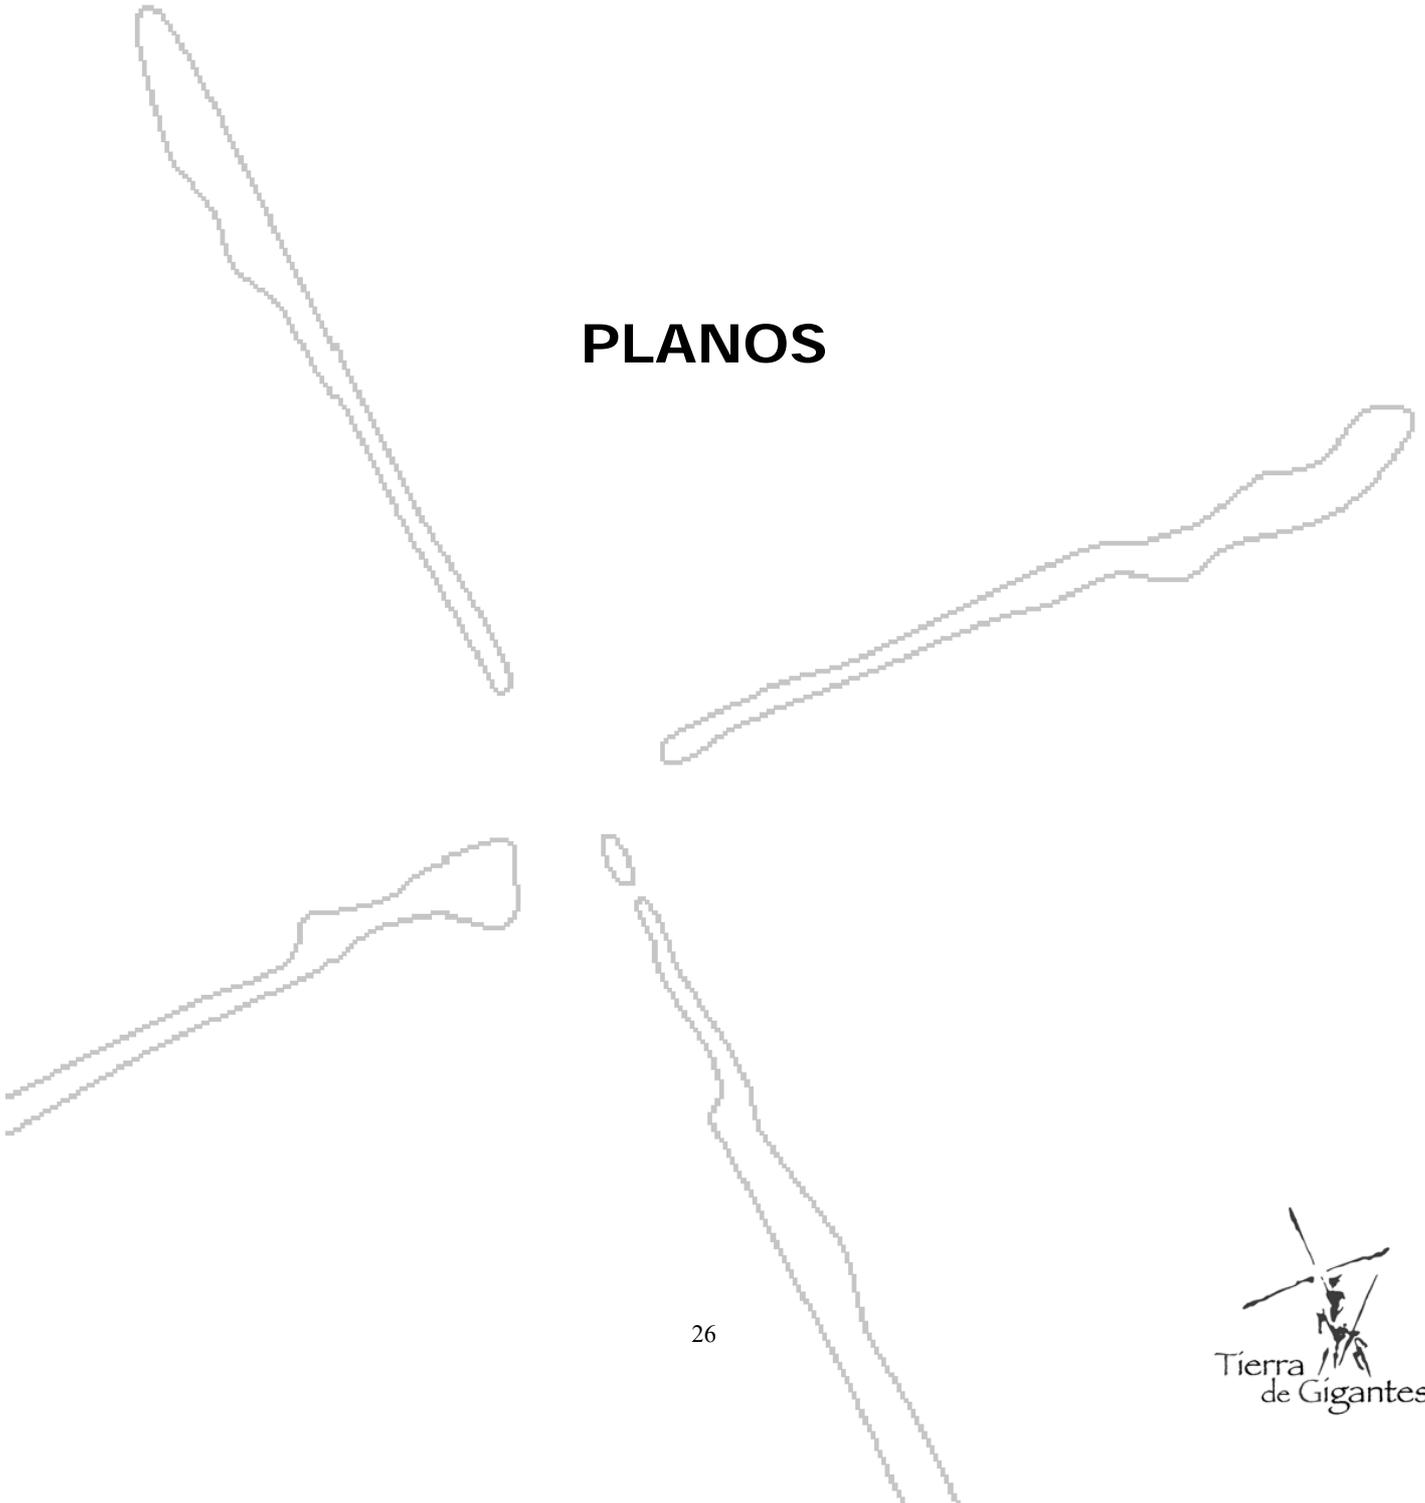

Para descargar una copia de este documento consulte la siguiente página web

Código Seguro de Validación 2d8617a68e674b64926bc62e0e273f94001

Url de validación <https://sedeelectronica.campodecriptana.es/verificador/verificadorfirma.asp?nodeabsisini=002>


Metadatos Origen: Origen administración Estado de elaboración: Original



Situación



Emplazamiento

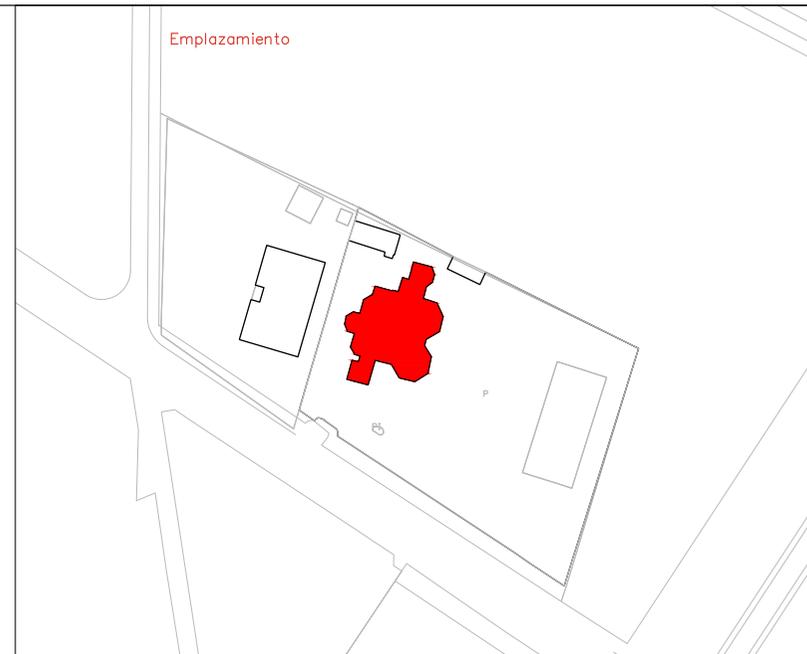

EXCMO. AYTO CAMPO DE CRIPTANA	MEMORIA VALORADA DE "CONSOLIDACIÓN EDIFICIO CENTRO OCUPACIONAL"	ARQUITECTA TEC. MUNICIPAL ESTEFANIA ARIAS SALAZAR
	Título: PLANO DE SITUACIÓN Y EMPLAZAMIENTO	PLANO: 1
		ESCALA: 1/7.000 FECHA: MAYO 2.024



Para descargar una copia de este documento consulte la siguiente página web

Código Seguro de Validación **2d8617a68e674b64926bc62e0e273f94001**

Url de validación <https://sedeelectronica.campodecriptana.es/verificador/verificadorfirma.asp?nodeabsisini=002>

Metadatos Origen: Origen administración Estado de elaboración: Original



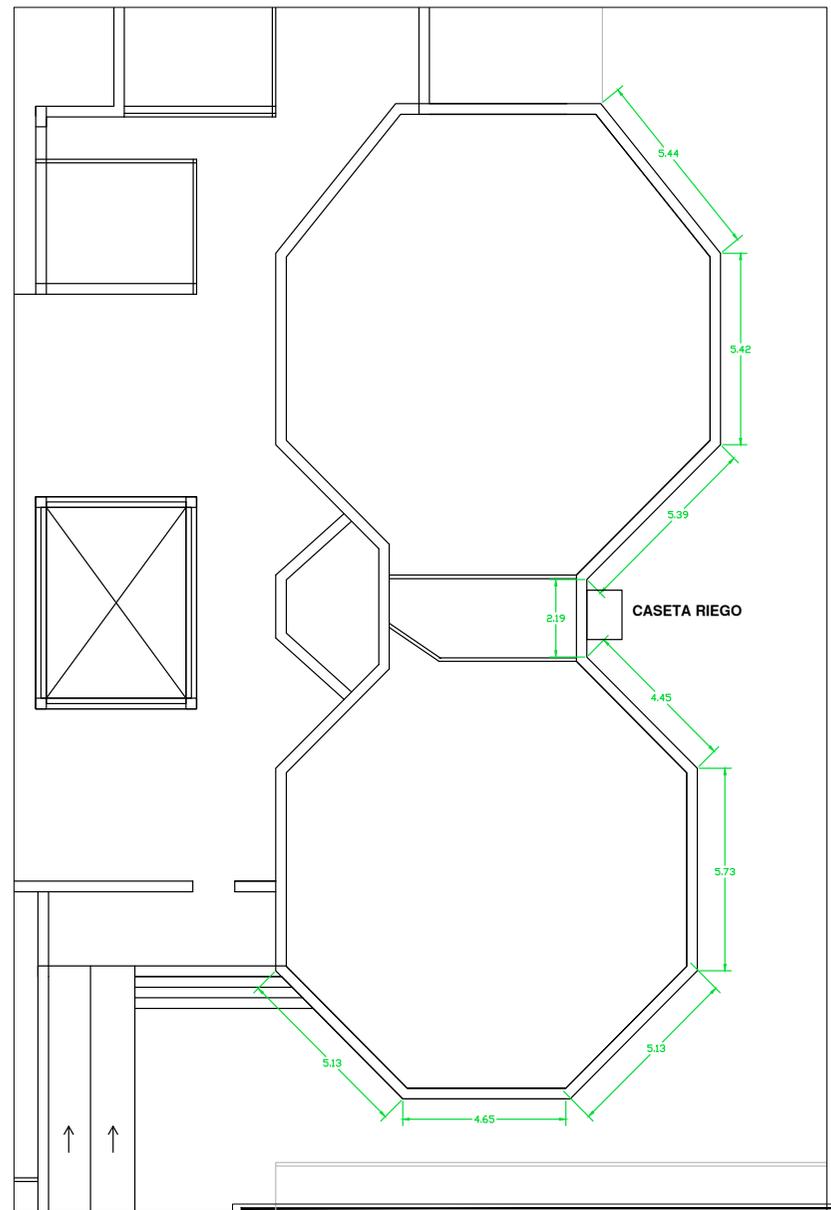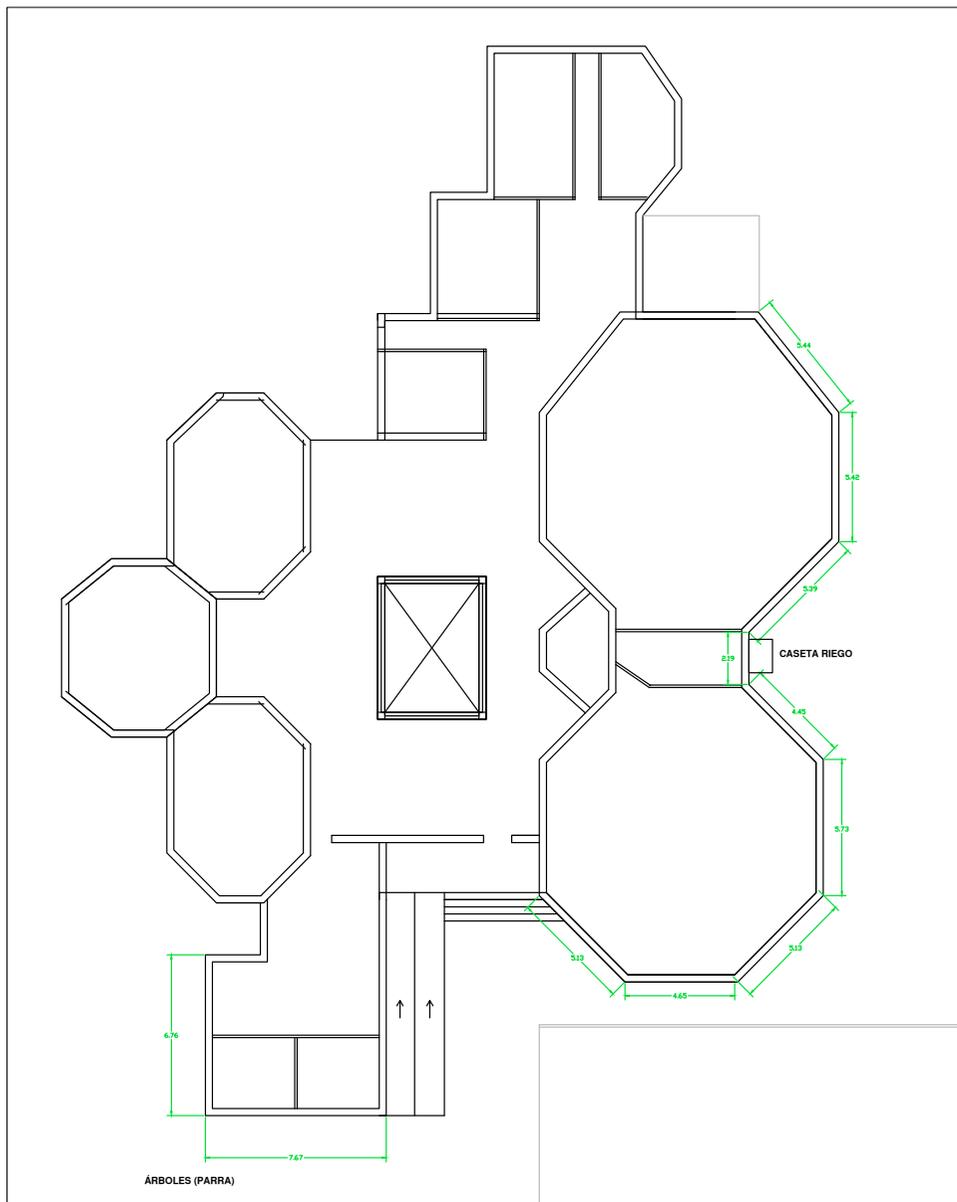

	MEMORIA VALORADA DE "CONSOLIDACIÓN EDIFICIO CENTRO OCUPACIONAL"	ARQUITECTA TEC. MUNICIPAL ESTEFANIA ARIAS SALAZAR
	Título: PLANO DE ESTADO ACTUAL	PLANO: 2 ESCALA: 1/2.000 FECHA: MAYO 2.024



Para descargar una copia de este documento consulte la siguiente página web

Código Seguro de Validación 2d8617a68e674b64926bc62e0e273f94001

Url de validación <https://sedeelectronica.campocriptana.es/verificador/verificadorfirma.asp?nodeabsisini=002>

Metadatos Origen: Origen administración Estado de elaboración: Original



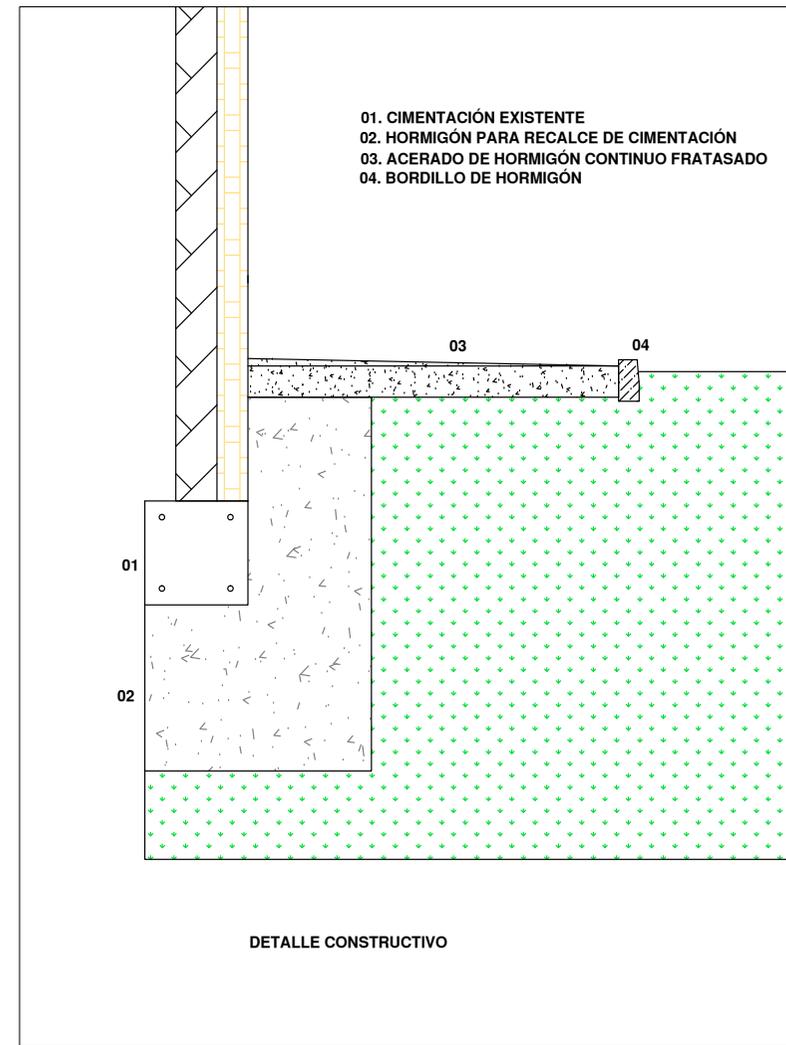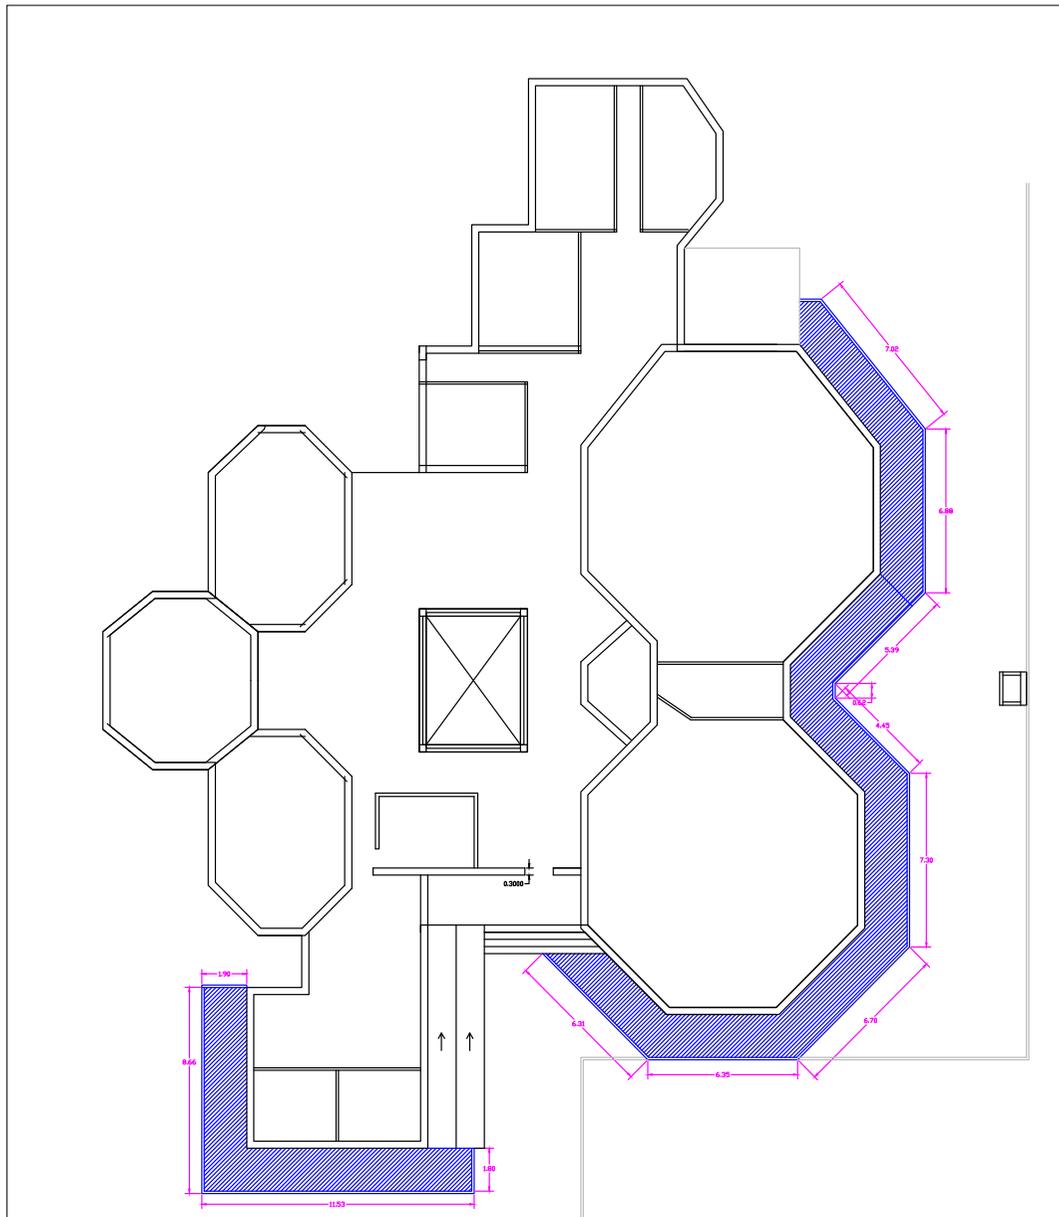

EXCMO. AYTO CAMPO DE CRIPIANA 	MEMORIA VALORADA DE "CONSOLIDACIÓN EDIFICIO CENTRO OCUPACIONAL"	ARQUITECTA TEC. MUNICIPAL ESTEFANIA ARIAS SALAZAR
	Título: PLANO DE ESTADO REFORMADO Y DETALLE CONSTRUCTIVO	PLANO: 3 ESCALA: 1/2.000 FECHA: MAYO 2.024

Para descargar una copia de este documento consulte la siguiente página web

Código Seguro de Validación 2d8617a68e674b64926bc62e0e273f94001

Url de validación <https://sedeelectronica.campodecriptana.es/verificador/verificadorfirma.asp?nodeabsisini=002>

Metadatos Origen: Origen administración Estado de elaboración: Original



CUADRO DE DESCOMPUESTOS

CÓDIGO	CANTIDAD UD	RESUMEN	PRECIO	SUBTOTAL	IMPORTE
--------	-------------	---------	--------	----------	---------

CAPÍTULO DEMOLICIONES

E02AM020	m2	RETIRADA DE CAPA TERRENO VEGETAL A MÁQUINA Retirada de capa de tierra vegetal superficial, por medios mecánicos, sin carga ni transporte al vertedero, incluida parte proporcional de medios auxiliares.			
O01OA070	0,008 h	Peón ordinario	17,34	0,14	
M11MM030	0,100 h	Motosierra gasolina L=40 cm 1,32 cv	60,00	6,00	
M05PN020	0,015 h	Pala cargadora neumáticos 155 cv 2,5 m3	35,78	0,54	
TOTAL PARTIDA.....					6,68

Ascende el precio total de la partida a la mencionada cantidad de SEIS EUROS con SESENTA Y OCHO CÉNTIMOS

E01DTW060	m3	CARGA/TRANPORTE PLANTA RCD <10 km MAQ/CAM. ESCOMBRO MIXTO Carga y transporte de escombros mixtos (con maderas, chatarra, plásticos...) a vertedero autorizado por transportista autorizado (por la Consejería de Medio Ambiente de la Comunidad Autónoma correspondiente), a una distancia menor de 10 km, considerando ida y vuelta, en camiones basculantes de hasta 15 t de peso, cargados con pala cargadora media, incluso canon de vertedero, sin medidas de protección colectivas. Según Real Decreto 105/2008, de 1 de febrero por el que se regula la producción y gestión de los residuos de construcción y demolición.			
M05PN010	0,019 h	Pala cargadora neumáticos 85 cv 1,2 m3	31,86	0,61	
M07CB020	0,010 h	Camión basculante 4x4 de 14 t	50,00	0,50	
M07N190	0,800 t	Canon escombros mixtos a planta RCD	30,00	24,00	
TOTAL PARTIDA.....					25,11

Ascende el precio total de la partida a la mencionada cantidad de VEINTICINCO EUROS con ONCE CÉNTIMOS

U01BQ090	u	DESTOCONADO ÁRBOL d=10-30 cm CON TRANSPORTE A VERTEDERO <10km Destoconado de árbol de diámetro 10 a 30 cm, hasta una profundidad no inferior a 50 cm por debajo de la rasante de explanación, incluso carga y transporte a vertedero o planta de reciclaje del tocón y relleno de tierra compactada del hueco resultante y con parte proporcional de medios auxiliares. Conforme a ORDEN FOM/1382/2002-PG3-Art.300.			
O01OA020	0,035 h	Capataz	20,04	0,70	
O01OA070	0,050 h	Peón ordinario	17,34	0,87	
M05EC020	0,020 h	Retroexcavadora hidráulica cadenas 135 cv	56,01	1,12	
M07CB020	0,110 h	Camión basculante 4x4 de 14 t	50,00	5,50	
M11MM030	0,100 h	Motosierra gasolina L=40 cm 1,32 cv	60,00	6,00	
M08RL020	0,100 h	Rodillo manual lanza tandem 800 kg	6,00	0,60	
M07N100	1,000 u	Canon tocón/ramaje vertedero pequeño	1,32	1,32	
TOTAL PARTIDA.....					16,11

Ascende el precio total de la partida a la mencionada cantidad de DIECISEIS EUROS con ONCE CÉNTIMOS

U01EEB010	m3	EXCAVACIÓN BATACHES DE TIERRA EN HASTIALES <10km A VERTEDERO Excavación en bataches de tierra en hastiales, incluso carga y transporte de los productos de la excavación a vertedero hasta una distancia de 10 km y parte proporcional de medios auxiliares, sin medidas de protección colectivas. Medición de volumen realmente ejecutado. Conforme a ORDEN FOM/1382/2002-PG3, CTE-DB-SE-C y NTE-ADV.			
O01OA020	0,050 h	Capataz	20,04	1,00	
O01OA070	0,200 h	Peón ordinario	17,34	3,47	
M05EN030	0,200 h	Retroexcavadora hidráulica neumáticos 100 cv	53,80	10,76	
M07CB020	0,300 h	Camión basculante 4x4 de 14 t	50,00	15,00	
M07N080	1,000 m3	Canon de tierra a vertedero	6,08	6,08	
TOTAL PARTIDA.....					36,31

Ascende el precio total de la partida a la mencionada cantidad de TREINTA Y SEIS EUROS con TREINTA Y UN CÉNTIMOS

Para descargar una copia de este documento consulte la siguiente página web

Código Seguro de Validación **2d8617a68e674b64926bc62e0e273f94001**

Url de validación <https://sedeelectronica.campodecriptana.es/verificador/verificadorfirma.asp?nodeabsisini=002>

Metadatos **Origen: Origen administración Estado de elaboración: Original**



CUADRO DE DESCOMPUESTOS

CÓDIGO	CANTIDAD UD	RESUMEN	PRECIO	SUBTOTAL	IMPORTE
E02EAA030	m3	EXCAVACIÓN ZANJA A MANO <2 m TERRENO COMPACTO A BORDES Excavación en zanjas hasta 2 m de profundidad en terrenos compactos por medios manuales, con extracción de tierras a los bordes, sin carga ni transporte al vertedero. Incluida parte proporcional de medios auxiliares. Según CTE-DB-SE-C y NTE-ADV.			
O01OA070	2,200 h	Peón ordinario	17,34	38,15	
TOTAL PARTIDA.....					38,15

Asciende el precio total de la partida a la mencionada cantidad de TREINTA Y OCHO EUROS con QUINCE CÉNTIMOS

U01AB010	m	DEMOLICIÓN Y LEVANTADO DE ACERAS Demolición y levantado a máquina, de bordillo de piedra de ancho inferior a 10 cm y cimientos de hormigón en masa, de espesor variable, incluso limpieza y retirada de escombros a pie de carga, sin transporte a vertedero o planta de reciclaje y con parte proporcional de medios auxiliares, sin medidas de protección colectivas. Medición de longitud realmente ejecutada. Conforme a ORDEN FOM/1382/2002-PG3-Art.301.			
O01OA020	0,200 h	Capataz	20,04	4,01	
O01OA070	0,500 h	Peón ordinario	17,34	8,67	
M05EN030	0,050 h	Retroexcavadora hidráulica neumáticos 100 cv	53,80	2,69	
M06MR230	0,050 h	Martillo rompedor hidráulico 600 kg	65,00	3,25	
TOTAL PARTIDA.....					18,62

Asciende el precio total de la partida a la mencionada cantidad de DIECIOCHO EUROS con SESENTA Y DOS CÉNTIMOS

U01AB060	m	DEMOLICIÓN Y LEVANTADO BORDILLO DE HORMIGÓN 10-20 cm CON CIMENTA Demolición y levantado a máquina, de bordillo de hormigón entre 10 y 20 cm de ancho y cimientos de hormigón en masa, de espesor variable, incluso limpieza y retirada de escombros a pie de carga, sin transporte a vertedero o planta de reciclaje y con parte proporcional de medios auxiliares, sin medidas de protección colectivas. Medición de longitud realmente ejecutada. Conforme a ORDEN FOM/1382/2002-PG3-Art.301.			
O01OA020	0,015 h	Capataz	20,04	0,30	
O01OA070	0,015 h	Peón ordinario	17,34	0,26	
M05EN030	0,020 h	Retroexcavadora hidráulica neumáticos 100 cv	53,80	1,08	
M06MR230	0,020 h	Martillo rompedor hidráulico 600 kg	65,00	1,30	
TOTAL PARTIDA.....					2,94

Asciende el precio total de la partida a la mencionada cantidad de DOS EUROS con NOVENTA Y CUATRO CÉNTIMOS

Para descargar una copia de este documento consulte la siguiente página web

Código Seguro de Validación 2d8617a68e674b64926bc62e0e273f94001

Url de validación <https://sedeelectronica.campodecriptana.es/verificador/verificadorfirma.asp?nodeabsisini=002>

Metadatos Origen: Origen administración Estado de elaboración: Original



CUADRO DE DESCOMPUESTOS

CÓDIGO	CANTIDAD UD	RESUMEN	PRECIO	SUBTOTAL	IMPORTE
--------	-------------	---------	--------	----------	---------

CAPÍTULO CIMENTACIÓN

M05EN030	h	Retroexcavadora hidráulica neumáticos 100 cv			
			Sin descomposición		
TOTAL PARTIDA.....					53,80

Asciende el precio total de la partida a la mencionada cantidad de CINCUENTA Y TRES EUROS con OCHENTA CÉNTIMOS

E04RAM010	m3	HORMIGÓN HA-25/P/40/IIa VERTIDO MANUAL RECALCE Hormigón armado HA-25/P/40/IIa, elaborado en central, en relleno de recalces de cimentación, i/armadura (40 kg/m ³), encofrado y desencofrado, vertido por medios manuales, vibrado y colocado. Según normas EHE-08 y CTE-SE-C. Componentes del hormigón y acero con marcado CE y DdP (Declaración de prestaciones) según Reglamento (UE) 305/2011.			
E04RPM010	1,000 m3	HORMIGÓN PARA ARMAR EN RECALCES HA-25/P/40/IIa VERTIDO MANUAL	217,54	217,54	
E04AB020	40,000 kg	ACERO CORRUGADO B 500 S/SD EN BARRA	1,21	48,40	
TOTAL PARTIDA.....					265,94

Asciende el precio total de la partida a la mencionada cantidad de DOSCIENTOS SESENTA Y CINCO EUROS con NOVENTA Y CUATRO CÉNTIMOS

Para descargar una copia de este documento consulte la siguiente página web

Código Seguro de Validación **2d8617a68e674b64926bc62e0e273f94001**

Url de validación <https://sedeelectronica.campodecriptana.es/verificador/verificadorfirma.asp?nodeabsisini=002>

Metadatos **Origen: Origen administración Estado de elaboración: Original**



CUADRO DE DESCOMPUESTOS

CÓDIGO	CANTIDAD UD	RESUMEN	PRECIO	SUBTOTAL	IMPORTE
CAPÍTULO ACERADO					
U04VCH205	m2	PAVIMENTO HORMIGÓN CONTINUO FRATASADO CUARZO GRIS e=15 cm Pavimento continuo de hormigón HA-25/P/20/I, de 15 cm de espesor, armado con mallazo de acero 15x15x6 cm, enriquecido superficialmente con cemento CEM III/A-L 32,5 N y arena de cuarzo color natural, con acabado fratasado a máquina, sobre firme no incluido en el presente precio, i/preparación de la base, extendido, regleado, vibrado, fratasado curado y p.p. de juntas. Componentes del hormigón con marcado CE y DdP (Declaración de prestaciones) según Reglamento (UE) 305/2011.			
O01OA030	0,150 h	Oficial primera	20,40	3,06	
O01OA060	0,170 h	Peón especializado	17,46	2,97	
M11HR010	0,020 h	Regla vibrante eléctrica 230V a=2000 mm	5,96	0,12	
M11HC040	0,050 m	Corte c/sierra disco hormig.fresco	5,36	0,27	
M11HF010	0,030 h	Fratasadora de hormigón gasolina	9,01	0,27	
P01HAV360	0,157 m3	Hormigón HA-25/P/20/I central	81,50	12,80	
P03AM030	1,020 m2	Malla electrosoldada #150x150x6 mm - 2,870 kg/m2	2,30	2,35	
P08XVC150	4,000 kg	Polvo de cuarzo gris	0,72	2,88	
P01CC015	0,002 t	Cemento CEM III/A-L 32,5 N sacos	106,22	0,21	
P06SI170	0,500 m	Sellado poliuretano e=20 mm	4,26	2,13	
TOTAL PARTIDA.....					27,06

Asciede el precio total de la partida a la mencionada cantidad de VEINTISIETE EUROS con SEIS CÉNTIMOS

U04BH060	m	BORDILLO HORMIGÓN BICAPA GRIS 9-10x20 cm Bordillo de hormigón bicapa, de color gris, achaflanado, de 9 y 10 cm de bases superior e inferior y 20 cm de altura, colocado sobre solera de hormigón HM-20/P/20/I, de 10 cm de espesor, rejuntado y limpieza, sin incluir la excavación previa ni el relleno posterior. Bordillo con marcado CE y DdP (Declaración de prestaciones) según Reglamento (UE) 305/2011.			
O01OA140	0,200 h	Cuadrilla F	36,16	7,23	
P01HMV220	0,040 m3	Hormigón HM-20/P/20/I central	76,50	3,06	
P08XBH070	1,000 m	Bordillo hormigón bicapa gris 9-10x20 cm	4,10	4,10	
TOTAL PARTIDA.....					14,39

Asciede el precio total de la partida a la mencionada cantidad de CATORCE EUROS con TREINTA Y NUEVE CÉNTIMOS

Para descargar una copia de este documento consulte la siguiente página web		
Código Seguro de Validación	2d8617a68e674b64926bc62e0e273f94001	
Url de validación	https://sedeelectronica.campodecriptana.es/verificador/verificadorfirma.asp?nodeabsisini=002	
Metadatos	Origen: Origen administración Estado de elaboración: Original	

CUADRO DE DESCOMPUESTOS

CÓDIGO	CANTIDAD UD	RESUMEN	PRECIO	SUBTOTAL	IMPORTE
CAPÍTULO RIEGO					
U16AA000	u	REPARACIÓN GRIFO			
		Reparación grifo existente, i/ p.p. de material			
O01OB170	1,200 h	Oficial 1ª fontanero calefactor	20,59	24,71	
TOTAL PARTIDA.....					24,71

Asciende el precio total de la partida a la mencionada cantidad de VEINTICUATRO EUROS con SETENTA Y UN CÉNTIMOS

E01A001	PA	SUSTITUCIÓN SISTEMA DE RIEGO			
		Traslado de sistema de riego, a justificar, con aprovechamiento de canalización de reparto. Entronque de tubería de acero existente y tuberías de PE igual a las existentes hasta la nueva ubicación. Realización de caseta para albergar el sistema de riego, a una distancia de 10 metros desde la existente. Caseta realizada con muro de 1 pie de ladrillo donde se colocará la canalización de reparto y muretes restantes de 1/2 pie de ladrillo, enfoscado y pintado, con colocación de puerta existente. Medidas 2,30 m x 1,00m x 1,40 m. Incluso p.p. de elementos de unión y tapado de la zanja.			
			Sin descomposición		
TOTAL PARTIDA.....					1.080,00

Asciende el precio total de la partida a la mencionada cantidad de MIL OCHENTA EUROS

Para descargar una copia de este documento consulte la siguiente página web		
Código Seguro de Validación	2d8617a68e674b64926bc62e0e273f94001	
Url de validación	https://sedeelectronica.campodecriptana.es/verificador/verificadorfirma.asp?nodeabsisini=002	
Metadatos	Origen: Origen administración Estado de elaboración: Original	

CUADRO DE DESCOMPUESTOS

CÓDIGO	CANTIDAD UD	RESUMEN	PRECIO	SUBTOTAL	IMPORTE
CAPÍTULO PINTURA					
E27PI020	m	PICADO Y EMPLASTECIDO DE PARAMENTOS Reparación de grietas en paramento vertical y horizontal, mediante picado del revestimiento con medios manuales, relleno de la grieta, reforzado con malla de fibra de vidrio tejida y emplastecido de yeso.			
O01OB230	0,020 h	Oficial 1ª pintura	19,30	0,39	
O01OB240	0,010 h	Ayudante pintura	17,69	0,18	
PT09V030	1,050 ml	Malla de fibra de vidrio tejida	1,55	1,63	
A01A040	0,003 m3	PASTA DE YESO BLANCO	100,26	0,30	
TOTAL PARTIDA.....					2,50

Asciende el precio total de la partida a la mencionada cantidad de DOS EUROS con CINCUENTA CÉNTIMOS

E27WP040	m2	PINTURA PLÁSTICA ECOLÓGICA INTERIOR Pintura plástica ecológica, sin olor, ideal para tonalidades medias y altas y paños lisos y opacos, tanto de exterior como de interior; apropiado también para uso en hospitales, colegios e industria alimentaria, acabado mate. Descontando huecos mayores de 2 m2.			
O01OB230	0,160 h	Oficial 1ª pintura	19,30	3,09	
O01OB240	0,160 h	Ayudante pintura	17,69	2,83	
P25OU017	0,100 l	Imprimación al agua todas superficies construcción	3,52	0,35	
P25OG040	0,060 kg	Masilla ultrafina acabados	0,98	0,06	
P25ES035	0,300 l	Pintura plástica ecológico sin olor exterior/interior	5,30	1,59	
P25WW220	0,200 u	Pequeño material	0,91	0,18	
TOTAL PARTIDA.....					8,10

Asciende el precio total de la partida a la mencionada cantidad de OCHO EUROS con DIEZ CÉNTIMOS

E27GAI040	m2	PINTURA PLÁSTICA ACRÍLICA EXTERIOR MATE ESTÁNDAR Pintura acrílica estándar aplicada a rodillo en paramentos verticales y horizontales de fachada, limpieza de superficie, mano de imprimación y acabado con dos manos, según NTE-RPP-24.			
O01OB230	0,150 h	Oficial 1ª pintura	19,30	2,90	
O01OB240	0,150 h	Ayudante pintura	17,69	2,65	
P25OZ040	0,070 l	Emulsión fijadora muy penetrante obra/madera exterior/interior	8,25	0,58	
P25ES010	0,300 l	Pintura plástica exterior/interior estándar blanco/color mate	4,00	1,20	
P25WW220	0,080 u	Pequeño material	0,91	0,07	
TOTAL PARTIDA.....					7,40

Asciende el precio total de la partida a la mencionada cantidad de SIETE EUROS con CUARENTA CÉNTIMOS

Para descargar una copia de este documento consulte la siguiente página web		
Código Seguro de Validación	2d8617a68e674b64926bc62e0e273f94001	
Url de validación	https://sedeelectronica.campodecriptana.es/verificador/verificadorfirma.asp?nodeabsisini=002	
Metadatos	Origen: Origen administración Estado de elaboración: Original	

CUADRO DE DESCOMPUESTOS

CÓDIGO	CANTIDAD UD	RESUMEN	PRECIO	SUBTOTAL	IMPORTE
CAPÍTULO COMEDOR					
E08RYV010	m2	FALSO TECHO REGISTRABLE PYL VINILO BLANCO 600x600x10 mm PERFIL V Falso techo registrable de placas de yeso laminado con revestimiento vinílico en color blanco, de dimensiones de cuadrícula de 600x600 mm y 10 mm de espesor de placa; instaladas sobre perfilería vista de aluminio de primarios y secundarios lacada en blanco, suspendida del forjado o elemento portante mediante varillas roscadas y cuelgues para su nivelación. Totalmente acabado; i/p.p. de elementos de remate, accesorios de fijación y medios auxiliares (excepto elevación y/o transporte). Incluso desmontaje y montaje de las luminarias de emergencia existentes. Medido deduciendo huecos superiores a 2 m2. Conforme a NTE-RTP-17 y Normas ATEDY. Placas de yeso laminado, accesorios de fijación y perfilería con marcado CE y DdP (Declaración de prestaciones) según Reglamento (UE) 305/2011.			
O01OB110	0,240 h	Oficial yesero o escayolista	19,47	4,67	
O01OB120	0,240 h	Ayudante yesero o escayolista	18,50	4,44	
P04TKV030	1,050 m2	Placa falso techo regist. PYL vinilo blanco 600x600x10 mm perfil	12,50	13,13	
P04TJ010	0,750 m	Perfil angular aluminio 20-24x20-24 mm blanco	0,79	0,59	
P04TJ020	0,900 m	Perfil aluminio primario 24x38-40 mm blanco	0,95	0,86	
P04TJ030	1,800 m	Perfil aluminio secundario 24x38-32x1200 mm blanco	0,95	1,71	
P04TJ040	0,900 m	Perfil aluminio secundario 24x38-32x600 mm blanco	0,95	0,86	
P04TJ070	0,750 m	Varilla roscada cuelgue falso techo	0,96	0,72	
P04TJ060	0,750 u	Pieza de cuelgue falso techo	0,16	0,12	
%PM0100	1,000 %	Pequeño Material	27,10	0,27	
TOTAL PARTIDA.....					27,37

Asciende el precio total de la partida a la mencionada cantidad de VEINTISIETE EUROS con TREINTA Y SIETE CÉNTIMOS

E08WY020	m	TABICA / FAJA PERIMETRAL PLACA YESO LAMINADO ESTÁNDAR 15A mm Tabica / faja perimetral realizada con placa de yeso laminado estándar (Tipo A según UNE EN 520), de 15 mm de espesor, para falsos techos desmontables o continuos, de hasta 30 cm de ancho, colocado sobre una estructura oculta de acero galvanizado, formada por perfiles T/C de 47 mm cada 40 cm y perfilería. Totalmente terminada; i/p.p. de replanteo, accesorios de fijación, nivelación y tratamiento de juntas. Conforme normas ATEDY y NTE-RTC. Medida en su longitud. Placas de yeso laminado, pasta de juntas, accesorios de fijación y perfilería con marcado CE y DdP (Declaración de prestaciones) según Reglamento Europeo (UE) 305/2011.			
O01OA030	0,300 h	Oficial primera	20,40	6,12	
O01OA050	0,300 h	Ayudante	18,16	5,45	
P04PS040	0,315 m2	Placa yeso laminado estándar 15 mm (Tipo A)	4,58	1,44	
P04TJ010	2,100 m	Perfil angular aluminio 20-24x20-24 mm blanco	0,79	1,66	
P04TO090	2,100 m	Perfil maestra techo yeso laminado TC-47	1,36	2,86	
P04TO120	0,533 u	Pieza empalme maestra techo yeso laminado T-47	0,49	0,26	
P04TO110	0,533 u	Horquilla techo yeso laminado T-47	0,58	0,31	
P04POP010	10,000 u	Tornillo fijación PYL a perfil metálico e<0,75 mm (PM) 3,5x25 mm	0,01	0,10	
P04POC020	5,000 u	Tornillo fijación entre perfiles metálicos (MM) 3,5x9,5 mm	0,01	0,05	
P04PNA010	0,178 kg	Pasta de agarre PYL estándar	0,47	0,08	
P04PNJ010	0,313 kg	Pasta para juntas PYL estándar	0,95	0,30	
P04PNC010	2,100 m	Cinta de juntas PYL (rollo 150 m)	0,04	0,08	
%PM0050	0,500 %	Pequeño Material	18,70	0,09	
TOTAL PARTIDA.....					18,80

Asciende el precio total de la partida a la mencionada cantidad de DIECIOCHO EUROS con OCHENTA CÉNTIMOS

Para descargar una copia de este documento consulte la siguiente página web

Código Seguro de Validación	2d8617a68e674b64926bc62e0e273f94001
Url de validación	https://sedeelectronica.campodecriptana.es/verificador/verificadorfirma.asp?nodeabsisini=002
Metadatos	Origen: Origen administración Estado de elaboración: Original



CUADRO DE DESCOMPUESTOS

CÓDIGO	CANTIDAD UD	RESUMEN	PRECIO	SUBTOTAL	IMPORTE
E18IME030	u	LUMINARIA EMPOTRABLE PANEL CUADRADO LED 3400 lm Luminaria LED para empotrar, con carcasa cuadrada de 600x600 mm, marco de plástico y cierre de PMMA; grado de protección IP20 / Clase I, según UNE-EN 60598, equipado con módulo de LED de 3400 lm, equipo fijo integrado, con un consumo de 43-47 W, y temperatura de color blanco neutro (4000 K) o frío (3000 K), driver integrado. Con marcado CE según Reglamento (UE) 305/2011. Instalada, incluyendo replanteo, accesorios de anclaje y conexionado.			
O01OB200	0,400 h	Oficial 1ª electricista	19,77	7,91	
O01OB220	0,400 h	Ayudante electricista	18,50	7,40	
P16BE992	1,000 u	Luminaria empotrable panel cuadrado 34 LED	79,81	79,81	
P01DW090	1,000 u	Pequeño material	1,35	1,35	

TOTAL PARTIDA..... 96,47

Asciende el precio total de la partida a la mencionada cantidad de NOVENTA Y SEIS EUROS con CUARENTA Y SIETE CÉNTIMOS

E01DIE050	u	DESMONTAJE LUMINARIAS COMEDOR Desmontaje de luminarias por medios manuales en comedor, con o sin recuperación del mismo, sin reposición, incluso desconexiones y limpieza, y parte proporcional de medios auxiliares.			
O01OB220	1,200 h	Ayudante electricista	18,50	22,20	

TOTAL PARTIDA..... 22,20

Asciende el precio total de la partida a la mencionada cantidad de VEINTIDOS EUROS con VEINTE CÉNTIMOS

Para descargar una copia de este documento consulte la siguiente página web

Código Seguro de Validación 2d8617a68e674b64926bc62e0e273f94001

Url de validación <https://sedeelectronica.campodecriptana.es/verificador/verificadorfirma.asp?nodeabsisini=002>

Metadatos Origen: Origen administración Estado de elaboración: Original

