




SIGNAT PER

# Servei d'Arquitectura

Expedient 1017755Z

IMAS  
Departament de  
Benestar Social  
Consell de Mallorca


NIF: Q0700448D

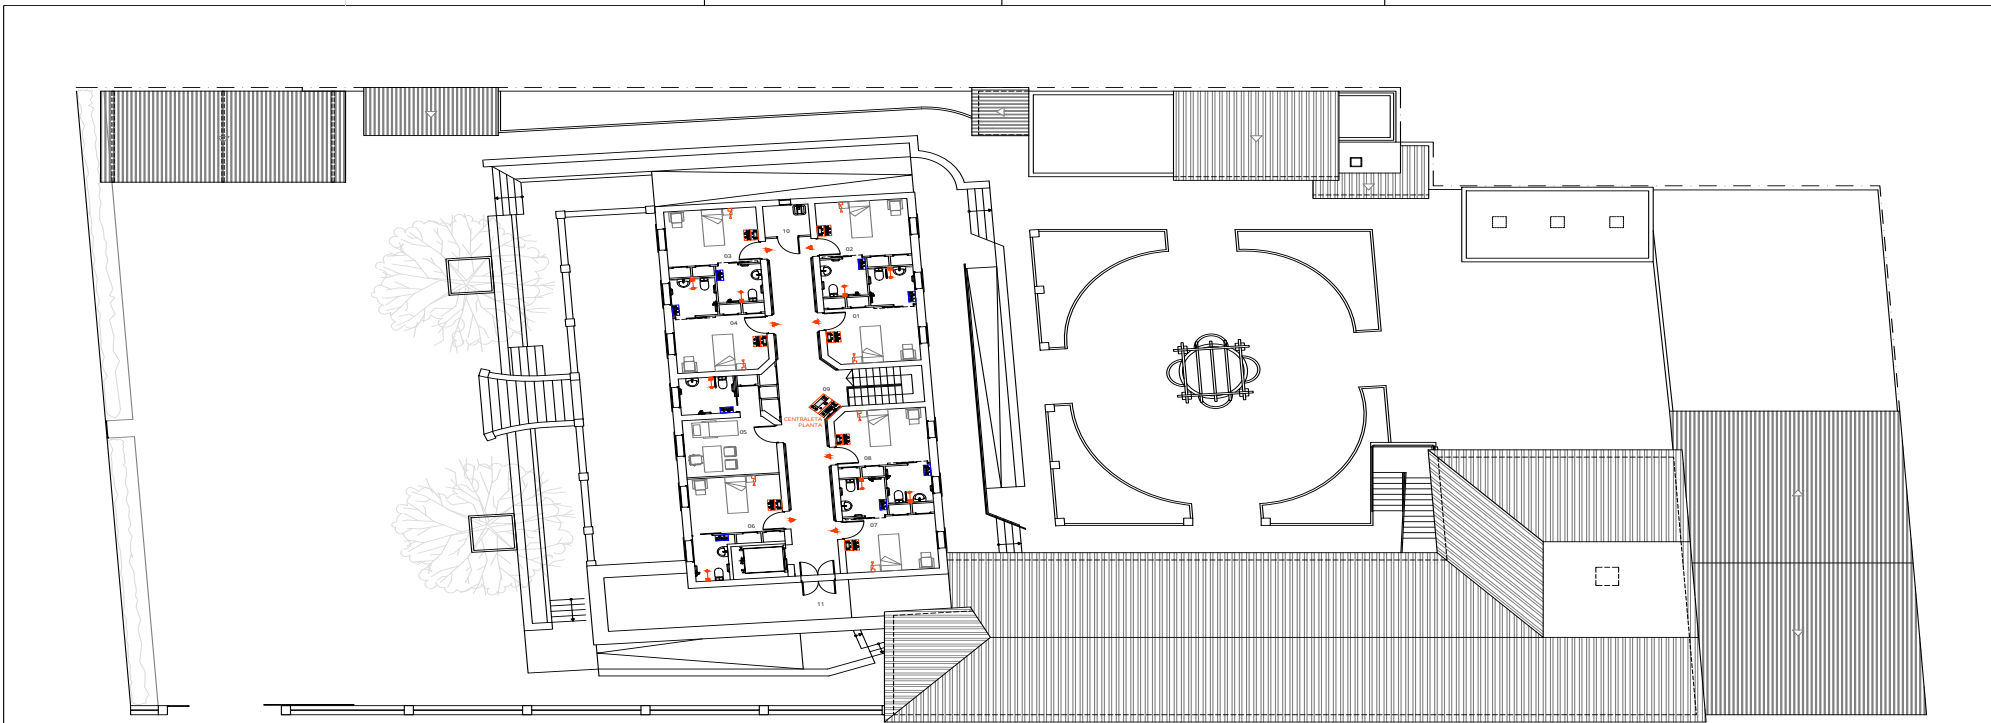

PLANTA PIS 2


DETALL TIPUS HABITACIÓ DOBLE. UBICACIÓ APARELLS

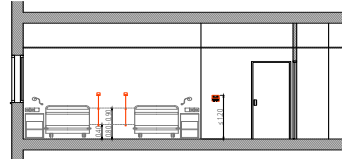

DETALL TIPUS VÀTER ACCESSIBLE. UBICACIÓ APARELLS



- CENTRALETA
- BLOC AMB INTERFONIA
- BLOC SENSE INTERFONIA
- TIMBRE AVIS HABITACIÓ
- TIMBRE AVIS SANYASSO
- BALISSE TIMBRE



PP2 - SEFYCU 3480821

INSTITUT MALLORQUÍ D'AFERS SOCIALS

Codi Segur de Verificació: K9AA ANMU 2FZU NEXX HQ3M

La comprovació de l'autenticitat d'aquest document i resta de la informació està disponible a <https://imas.secmallorca.net/>