


PLANO N° 9.3 HOJA 1 DE 7	ESCALA 1:600	TÍTULO ZONA - 4 PERFILES TRASVERSALES
FECHA MAYO 2018	EL INGENIERO AUTOR DEL PROYECTO	
DIBUJADO CINTA GALDON BAYO	GUADALUPE DIAZ ALONSO	


LEYENDA

	RASANTE TERRENO
	RASANTE PROYECTO


Dp=10.00
P.K.=3090.00 - Perfil N. 22

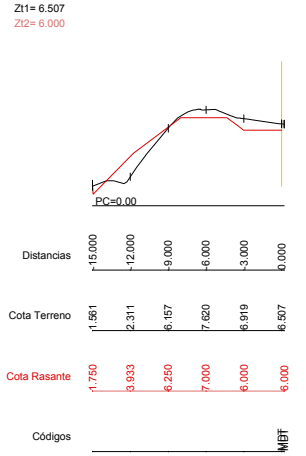

Dp=10.00
P.K.=3120.00 - Perfil N. 25

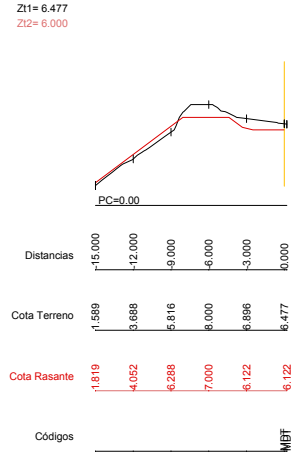


Dp=10.00
P.K.=3150.00 - Perfil N. 28

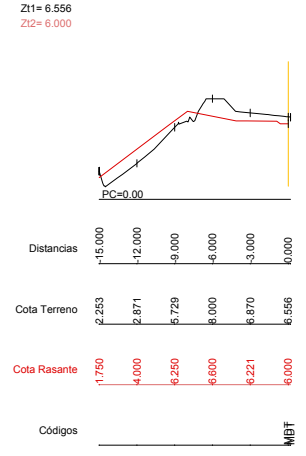


Dp=10.00
P.K.=3180.00 - Perfil N. 31




Dp=10.00
P.K.=3210.00 - Perfil N. 34

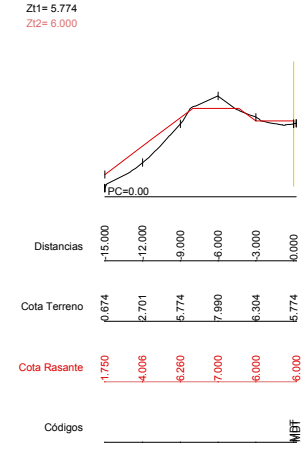


Dp=10.00
P.K.=3240.00 - Perfil N. 37

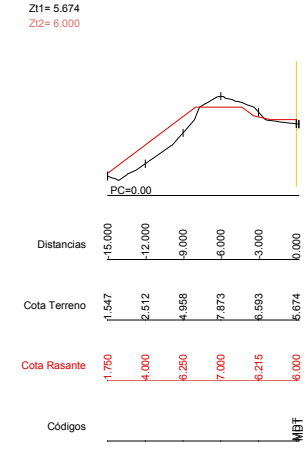


Dp=10.00
P.K.=3270.00 - Perfil N. 40

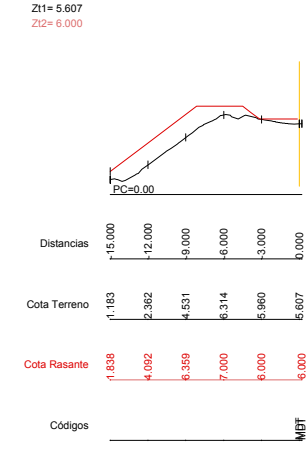

Dp=10.00
P.K.=3100.00 - Perfil N. 23

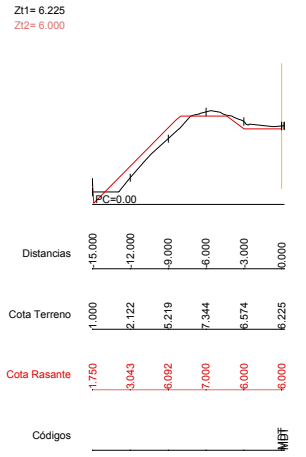


Dp=10.00
P.K.=3130.00 - Perfil N. 26

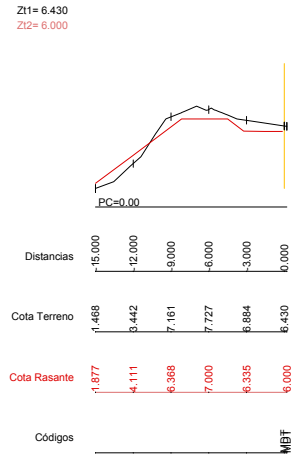


Dp=10.00
P.K.=3160.00 - Perfil N. 29




Dp=10.00
P.K.=3190.00 - Perfil N. 32

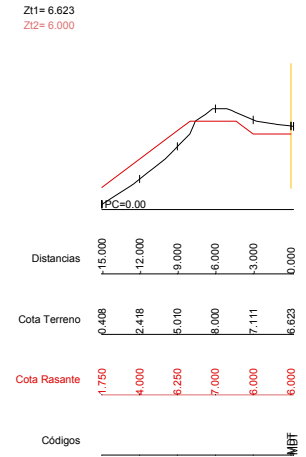


Dp=10.00
P.K.=3220.00 - Perfil N. 35

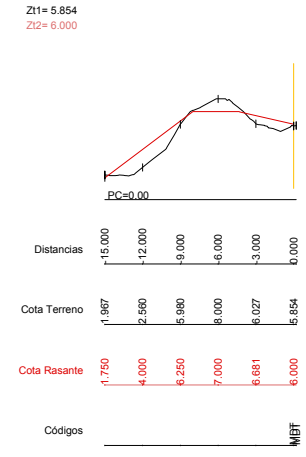


Dp=10.00
P.K.=3250.00 - Perfil N. 38

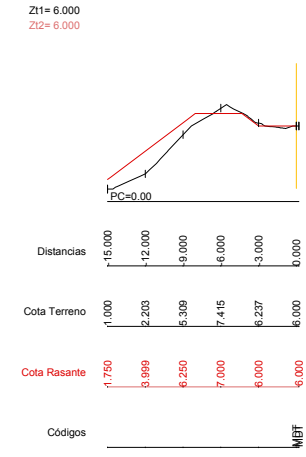


Dp=10.00
P.K.=3280.00 - Perfil N. 41

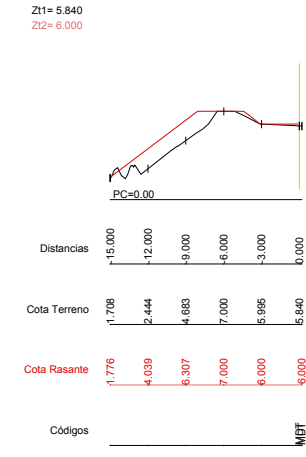


Dp=10.00
P.K.=3110.00 - Perfil N. 24

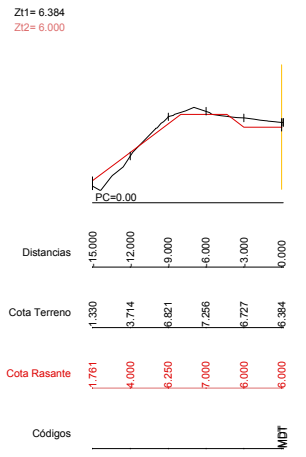


Dp=10.00
P.K.=3140.00 - Perfil N. 27

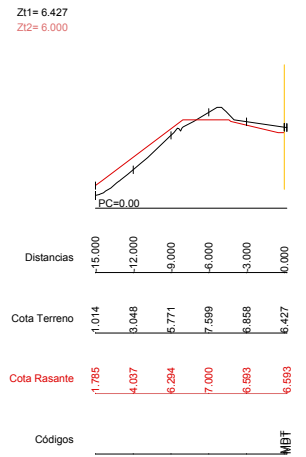


Dp=10.00
P.K.=3170.00 - Perfil N. 30

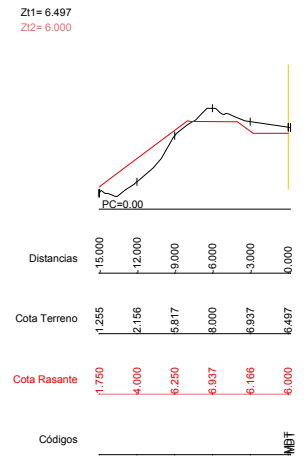


Dp=10.00
P.K.=3200.00 - Perfil N. 33

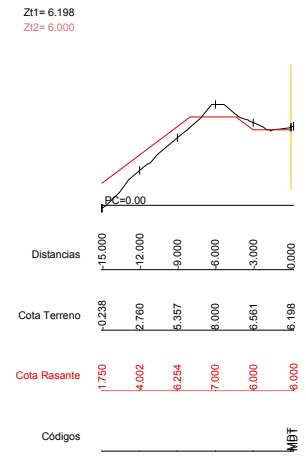


Dp=10.00
P.K.=3230.00 - Perfil N. 36

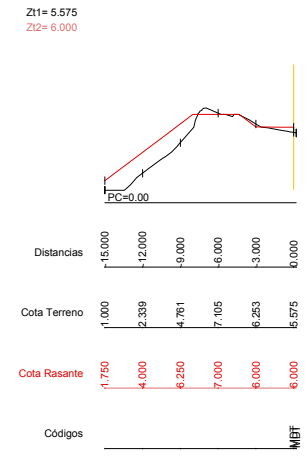

Dp=10.00
P.K.=3260.00 - Perfil N. 39

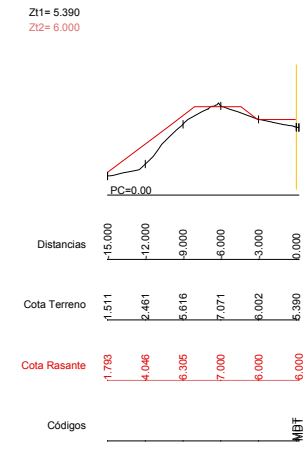


Dp=10.00
P.K.=3290.00 - Perfil N. 42

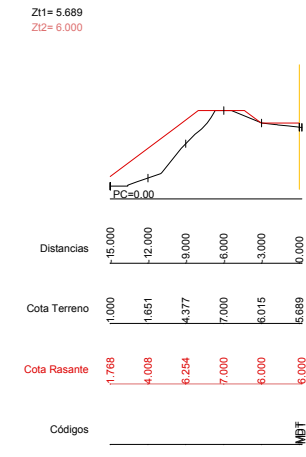

LEYENDA

- RASANTE TERRENO
- RASANTE PROYECTO




Puerto de Huelva


PROYECTO DE
"REPARACIÓN DEL DIQUE JUAN CARLOS I
TRAS LOS TEMPORALES DE 2018"

PLANO N° 9.3 HOJA 2 DE 7	ESCALA 1:600	TITULO ZONA - 4 PERFILES TRASVERSALES
FECHA MAYO 2018		EL INGENIERO AUTOR DEL PROYECTO
DIBUJADO		
CINTA GALDON BAYO		GUADALUPE DIAZ ALONSO


Dp=10.00
P.K.=3300.00 - Perfil N. 43
Z1= 5.528
Z2= 6.000

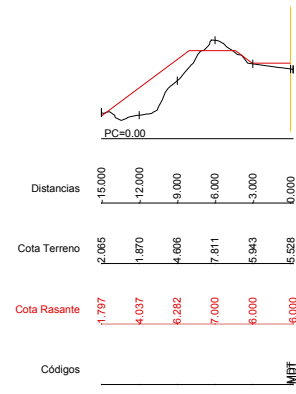


Dp=10.00
P.K.=3330.00 - Perfil N. 46
Z1= 5.620
Z2= 6.000

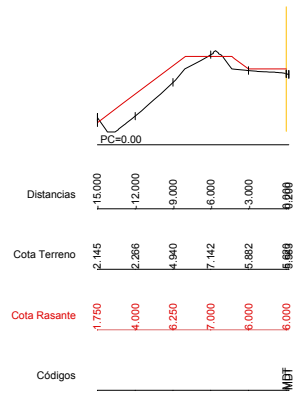


Dp=10.00
P.K.=3360.00 - Perfil N. 49
Z1= 5.967
Z2= 6.000

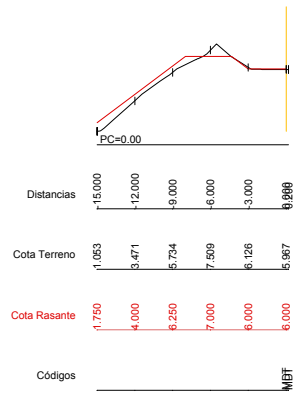


Dp=10.00
P.K.=3390.00 - Perfil N. 52
Z1= 5.834
Z2= 6.000

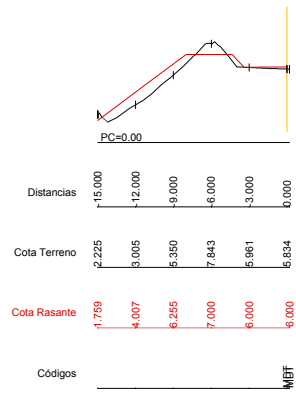


Dp=10.00
P.K.=3420.00 - Perfil N. 55
Z1= 5.947
Z2= 6.000

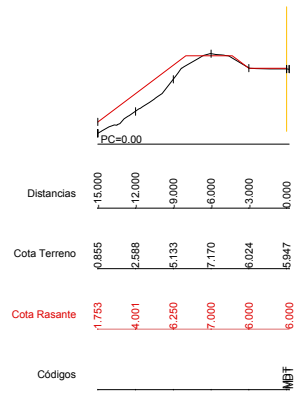


Dp=10.00
P.K.=3450.00 - Perfil N. 58
Z1= 5.886
Z2= 6.000

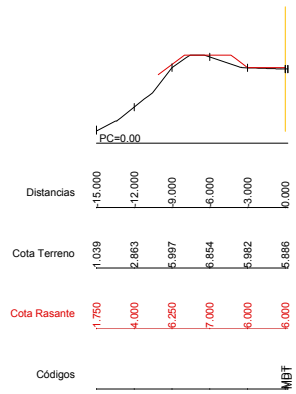


Dp=10.00
P.K.=3480.00 - Perfil N. 61
Z1= 6.000
Z2= 6.000

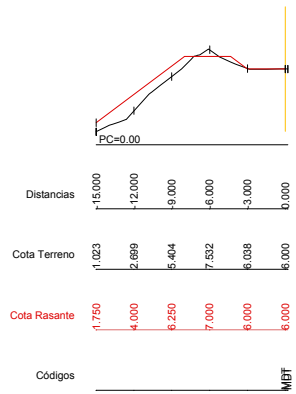


Dp=10.00
P.K.=3310.00 - Perfil N. 44
Z1= 5.545
Z2= 6.000

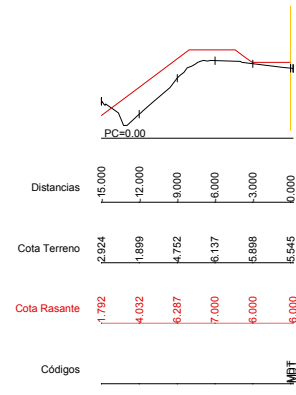


Dp=10.00
P.K.=3340.00 - Perfil N. 47
Z1= 5.779
Z2= 6.000

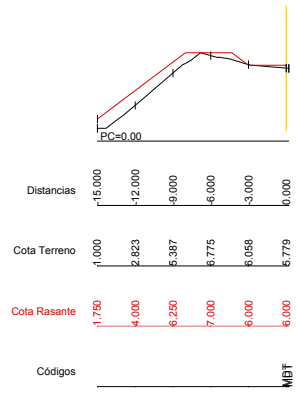


Dp=10.00
P.K.=3370.00 - Perfil N. 50
Z1= 5.886
Z2= 6.000

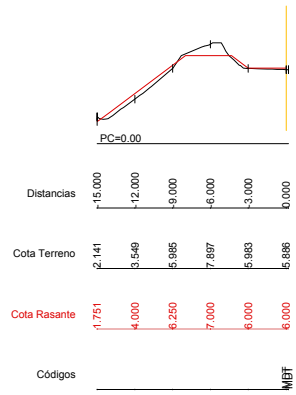


Dp=10.00
P.K.=3400.00 - Perfil N. 53
Z1= 5.993
Z2= 6.000

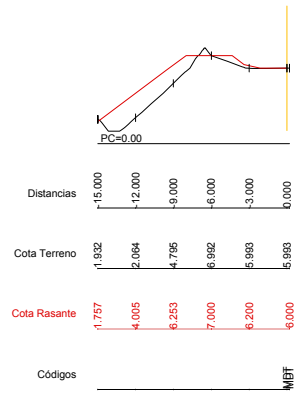


Dp=10.00
P.K.=3430.00 - Perfil N. 56
Z1= 5.893
Z2= 6.000

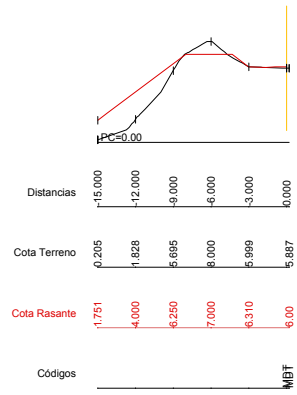


Dp=10.00
P.K.=3460.00 - Perfil N. 59
Z1= 5.965
Z2= 6.000

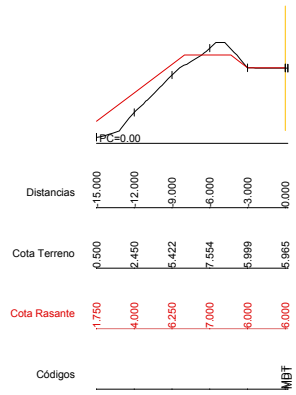


Dp=10.00
P.K.=3490.00 - Perfil N. 62
Z1= 5.888
Z2= 6.000

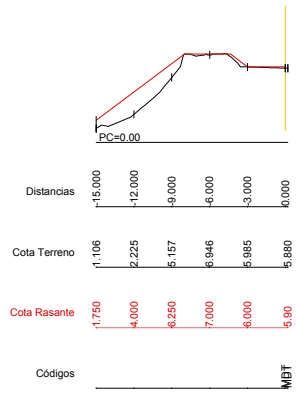


Dp=10.00
P.K.=3320.00 - Perfil N. 45
Z1= 5.541
Z2= 6.000

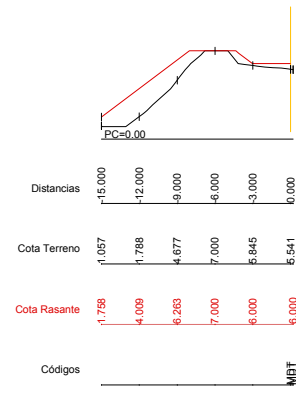


Dp=10.00
P.K.=3350.00 - Perfil N. 48
Z1= 5.489
Z2= 6.000

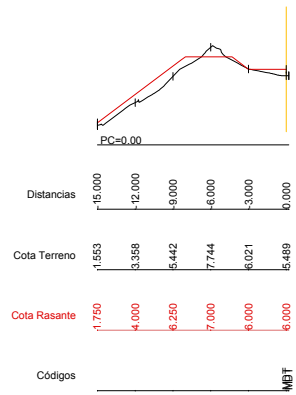


Dp=10.00
P.K.=3380.00 - Perfil N. 51
Z1= 6.000
Z2= 6.000

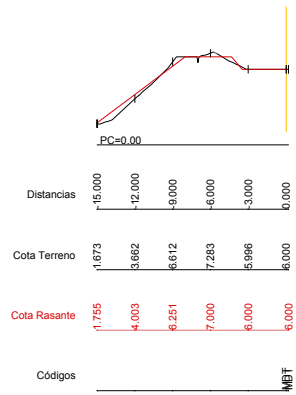


Dp=10.00
P.K.=3410.00 - Perfil N. 54
Z1= 5.973
Z2= 6.000

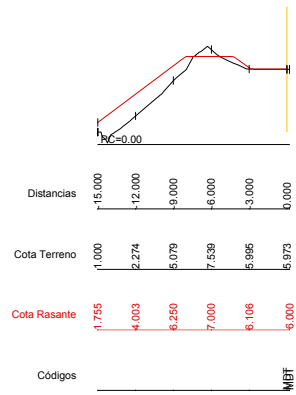


Dp=10.00
P.K.=3440.00 - Perfil N. 57
Z1= 5.969
Z2= 6.000

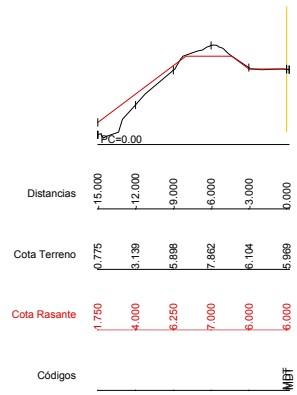

Dp=10.00
P.K.=3470.00 - Perfil N. 60
Z1= 5.958
Z2= 6.000

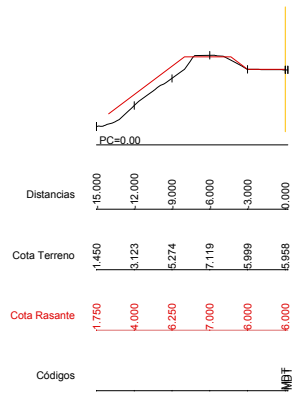


Dp=10.00
P.K.=3500.00 - Perfil N. 63
Z1= 5.940
Z2= 6.000

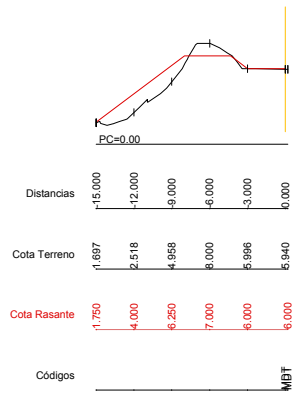

LEYENDA


- RASANTE TERRENO
- RASANTE PROYECTO




Puerto de Huelva

PROYECTO DE
"REPARACIÓN DEL DIQUE JUAN CARLOS I
TRAS LOS TEMPORALES DE 2018"

PLANO N° 9.3 HOJA 3 DE 7	ESCALA 1:600	TÍTULO ZONA - 4 PERFILES TRASVERSALES
FECHA MAYO 2018		EL INGENIERO AUTOR DEL PROYECTO
DIBUJADO CINTA GALDON BAYO		GUADALUPE DIAZ ALONSO

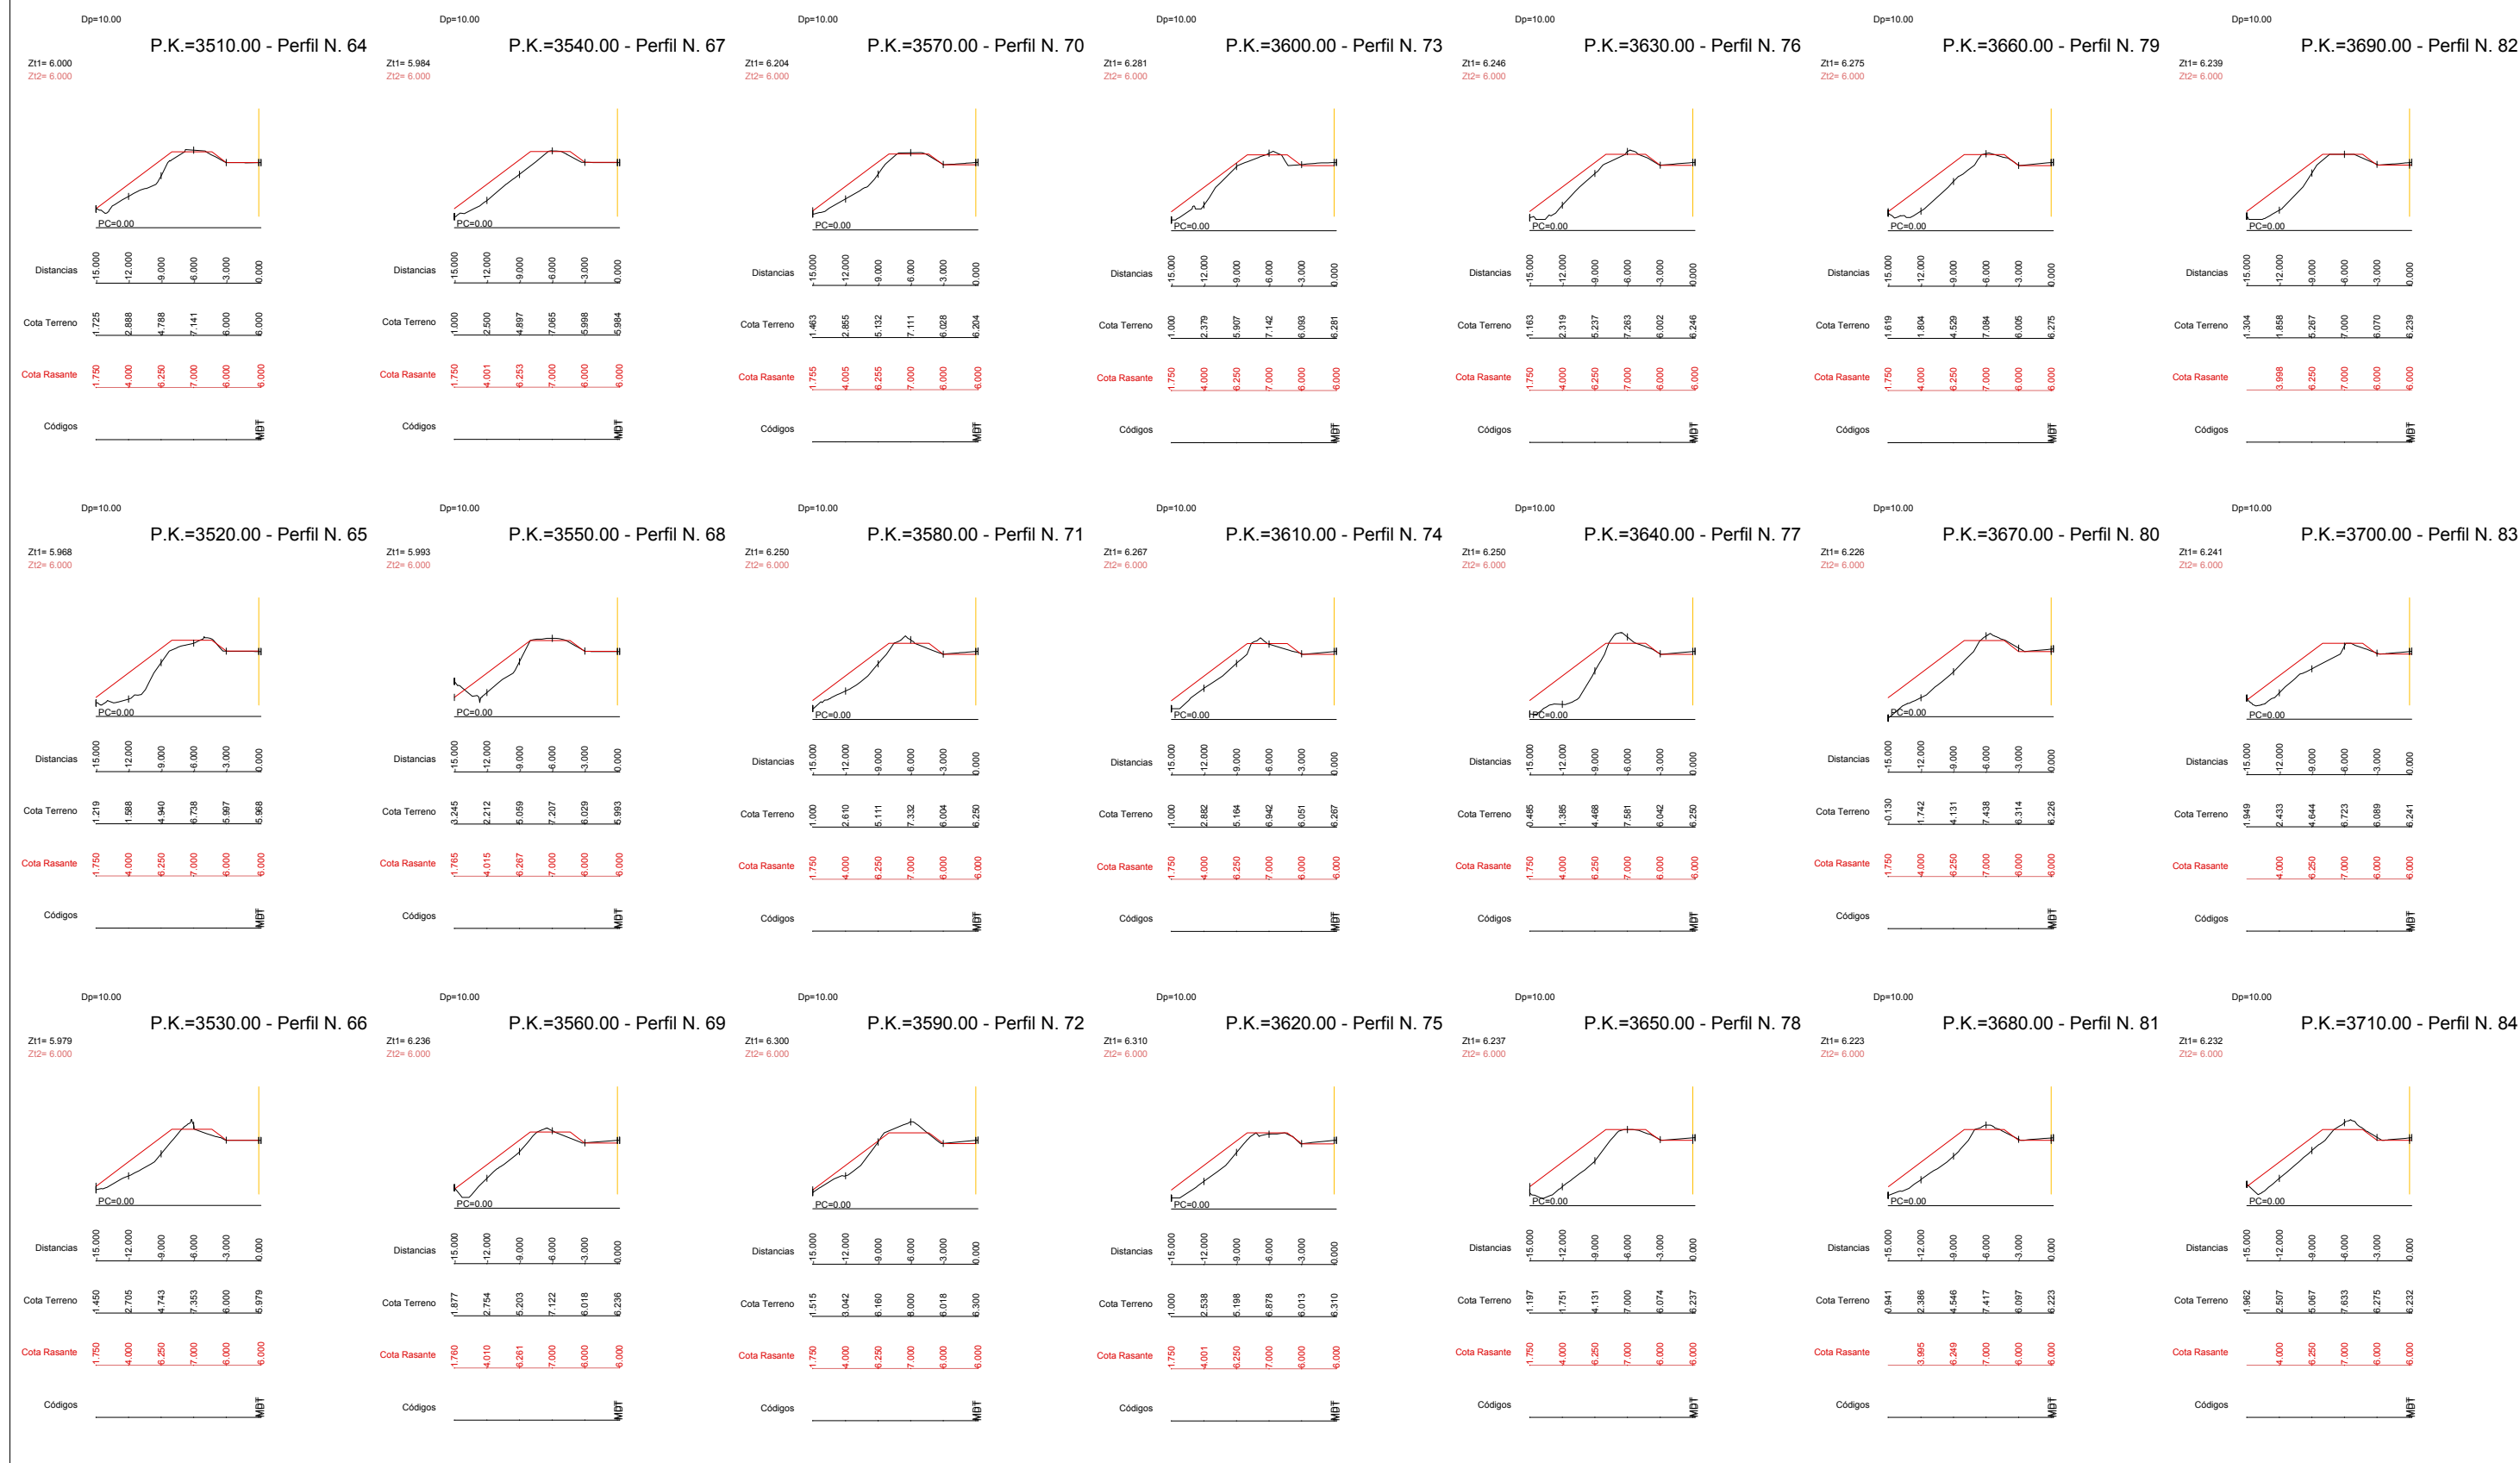


LEYENDA	
	RASANTE TERRENO
	RASANTE PROYECTO



Puerto de Huelva

PROYECTO DE
"REPARACIÓN DEL DIQUE JUAN CARLOS I
TRAS LOS TEMPORALES DE 2018"

PLANO N. 9.3 HOJA 4 DE 7	ESCALA 1:600	TITULO ZONA - 4 PERFILES TRASVERSALES
FECHA MAYO 2018		EL INGENIERO AUTOR DEL PROYECTO
DIBUJADO CINTA GALDON BAYO		GUADALUPE DIAZ ALONSO

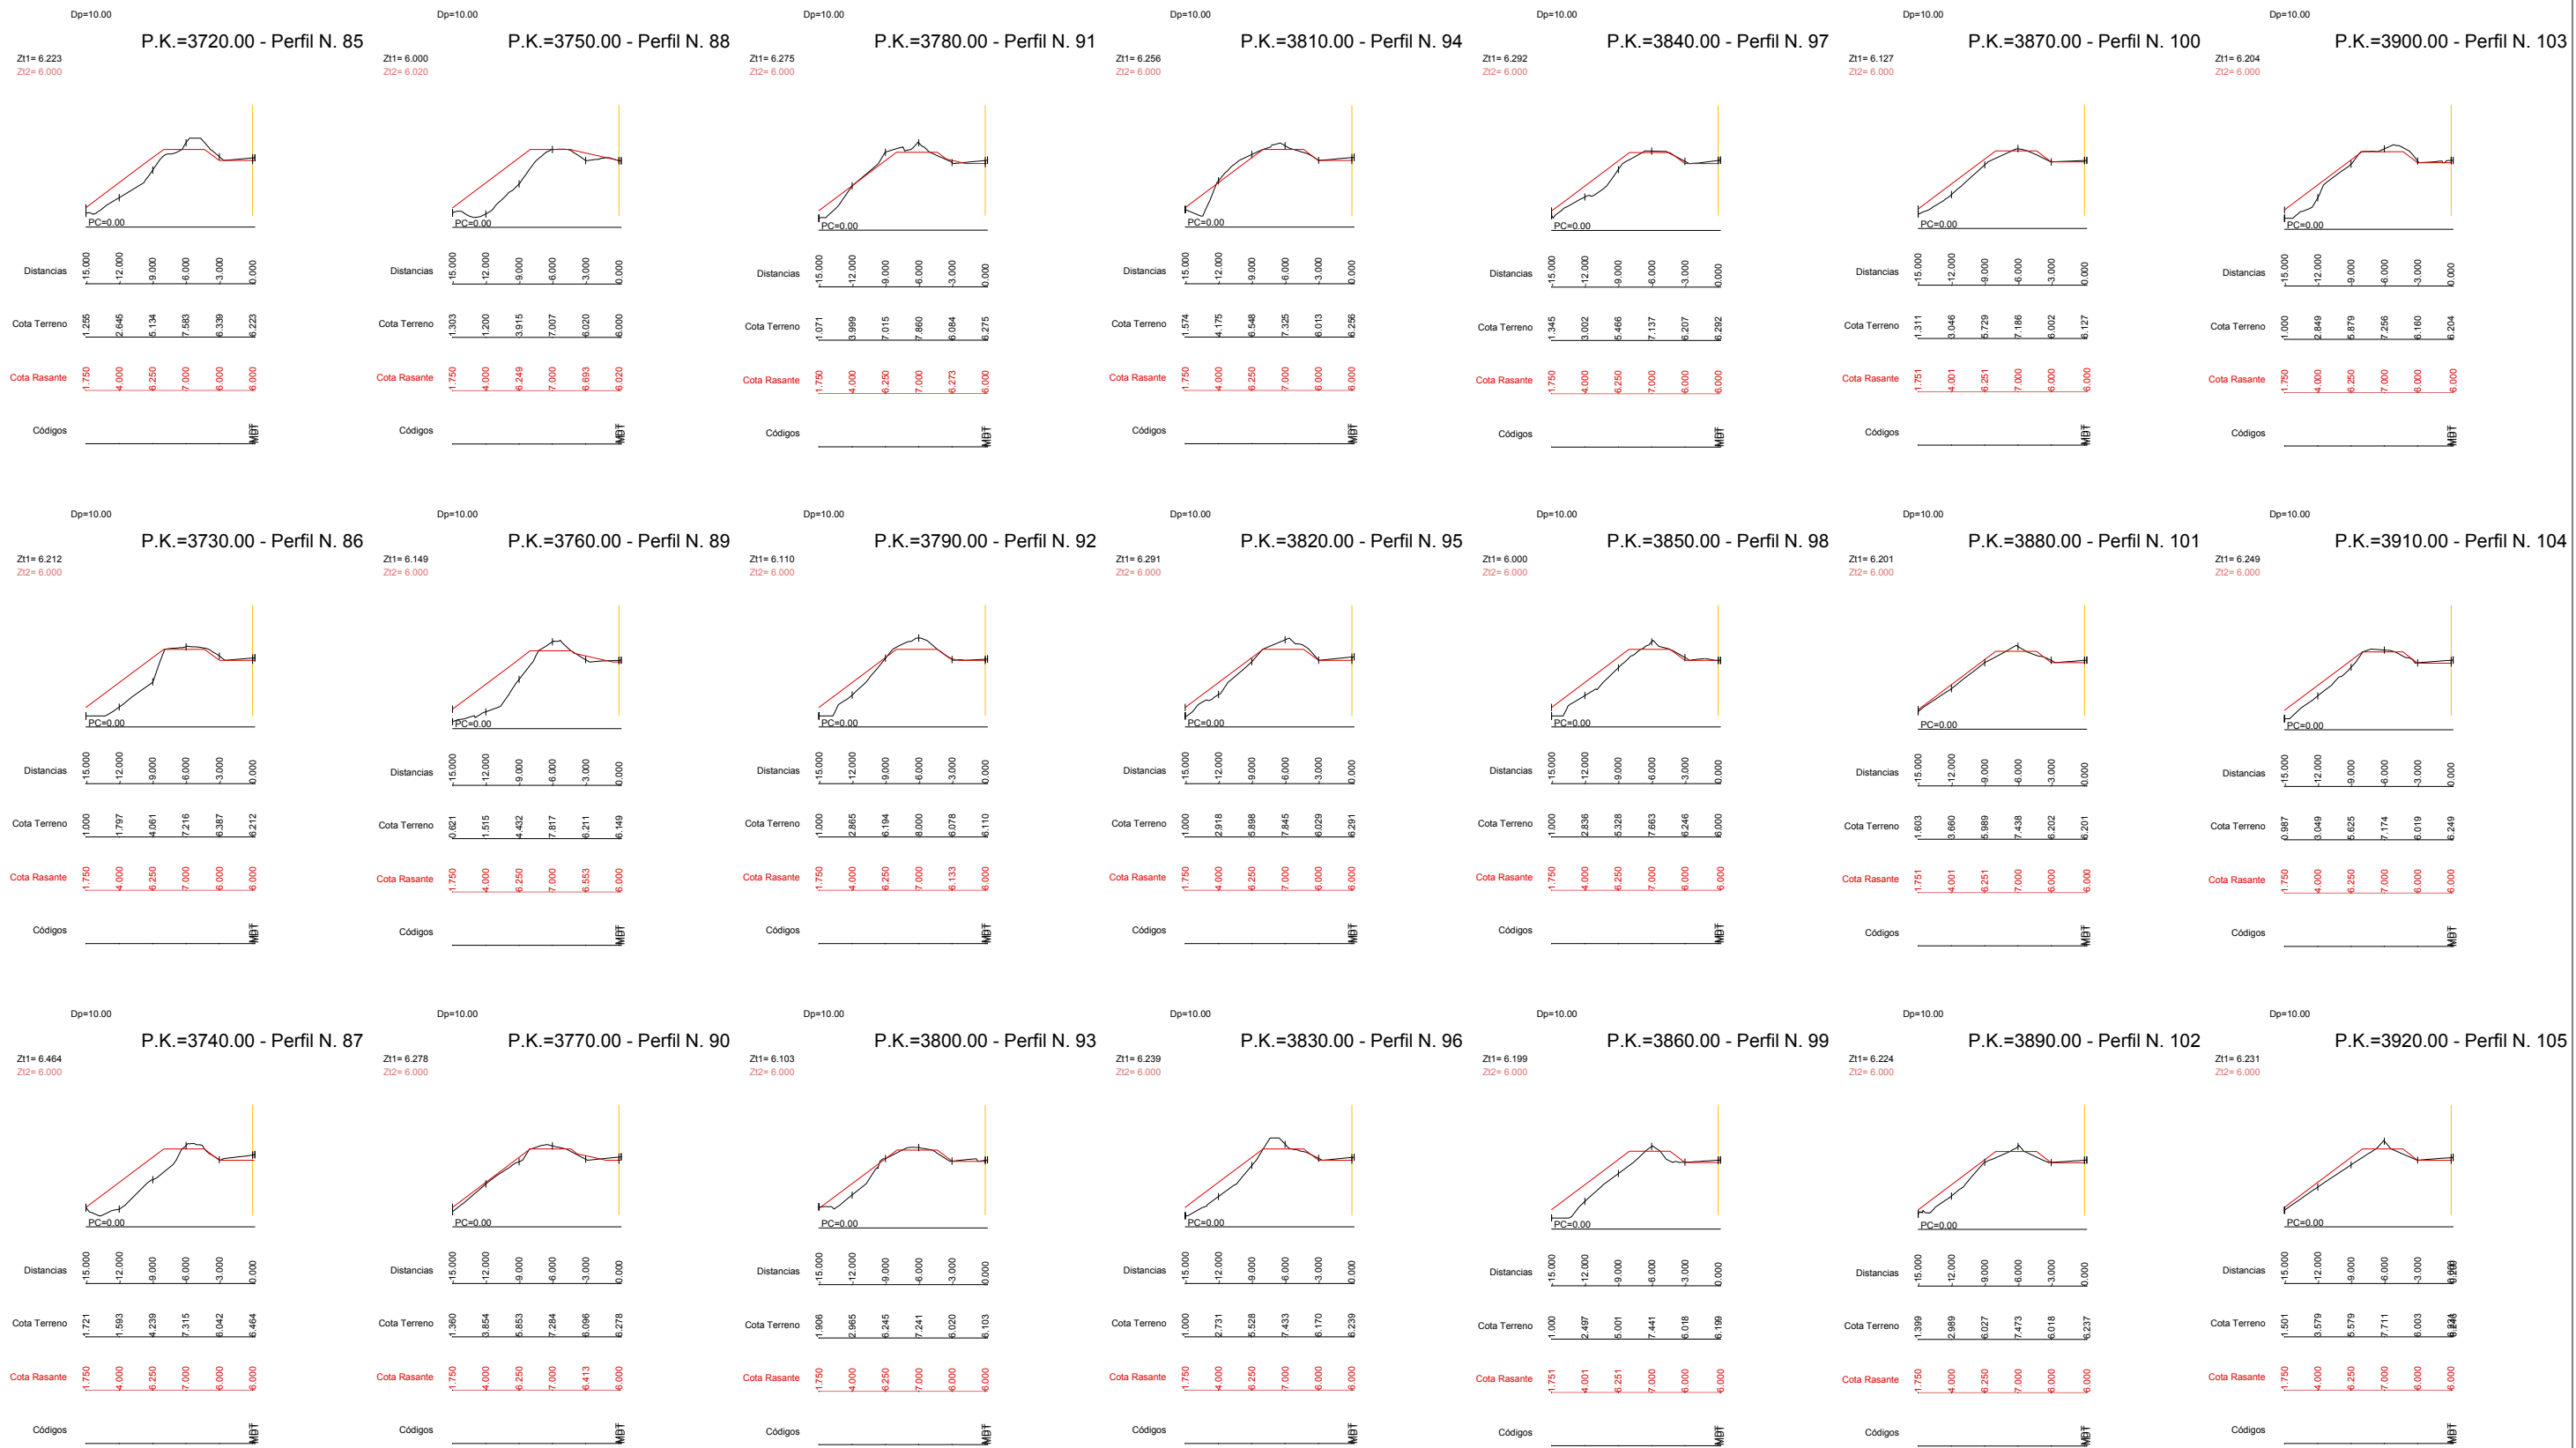

LEYENDA



















- RASANTE TERRENO
- RASANTE PROYECTO

Puerto de Huelva

PROYECTO DE
"REPARACIÓN DEL DIQUE JUAN CARLOS I
TRAS LOS TEMPORALES DE 2018"

PLANO N° 9.3 HOJA 5 DE 7	ESCALA 1:600	TITULO ZONA - 4 PERFILES TRASVERSALES
FECHA MAYO 2018	EL INGENIERO AUTOR DEL PROYECTO	
DIBUJADO	GUADALUPE DIAZ ALONSO	

CINTA GALDON BAYO

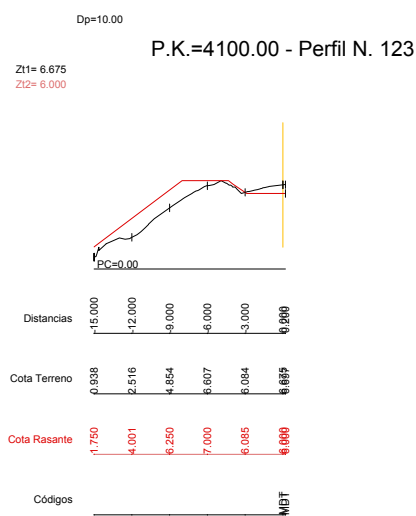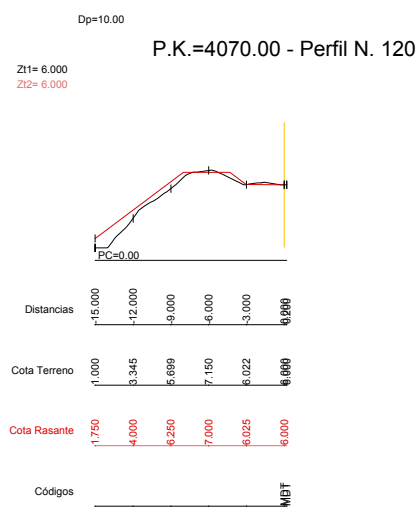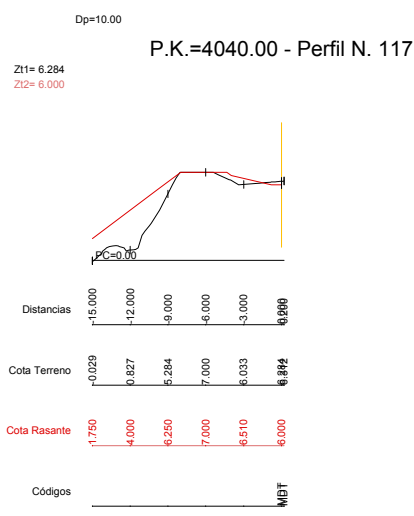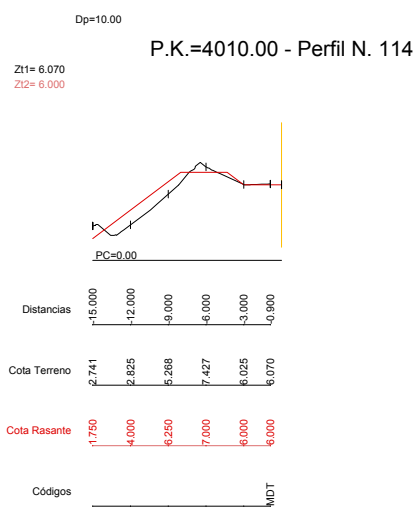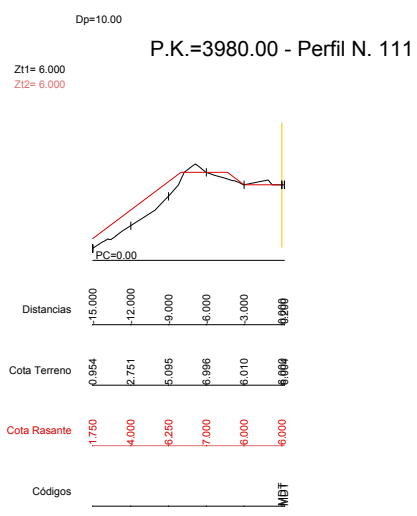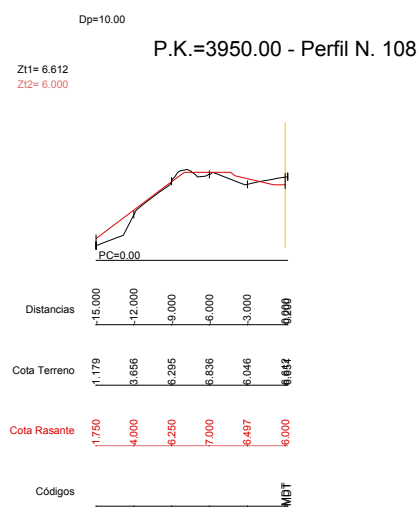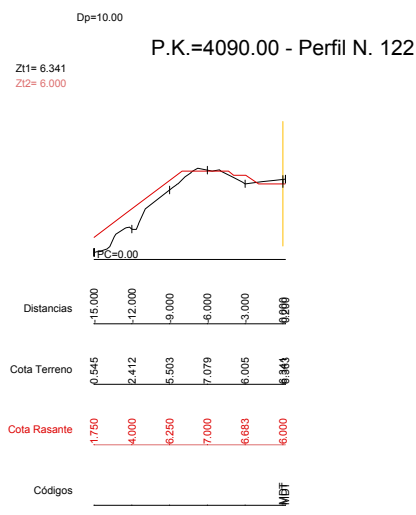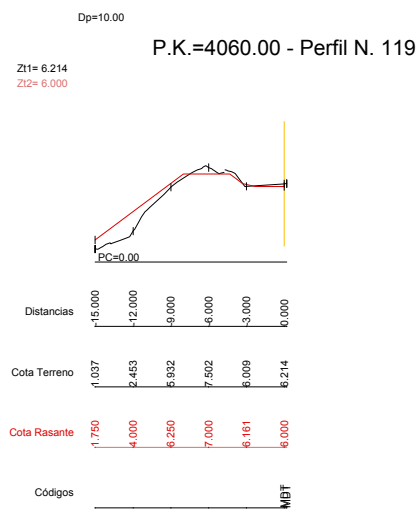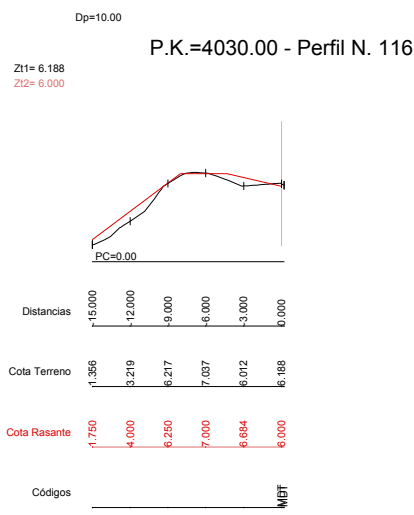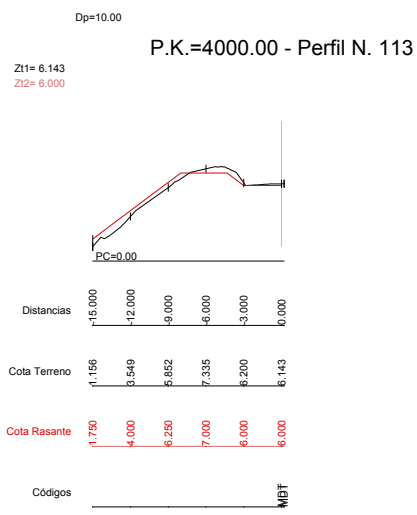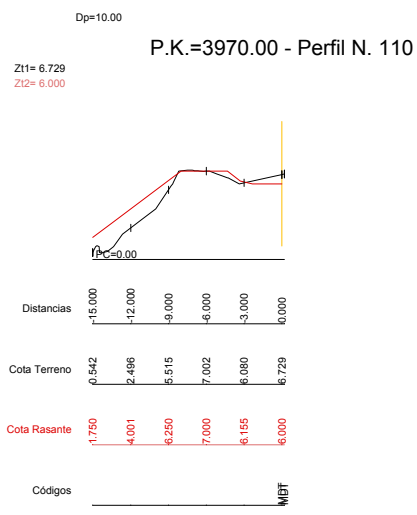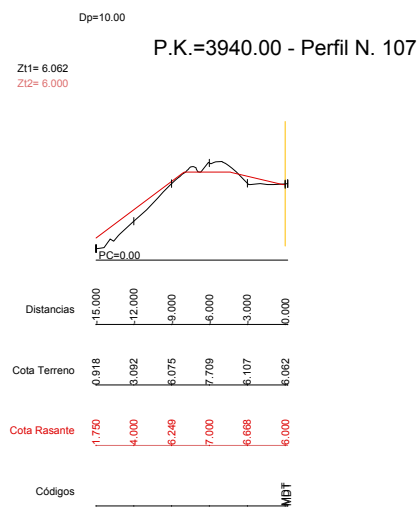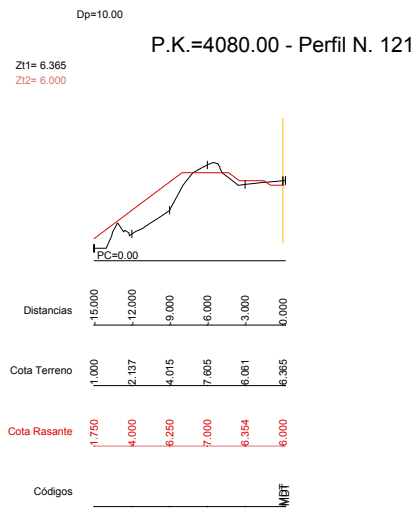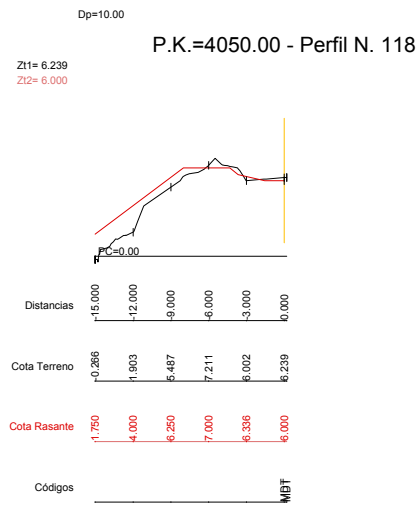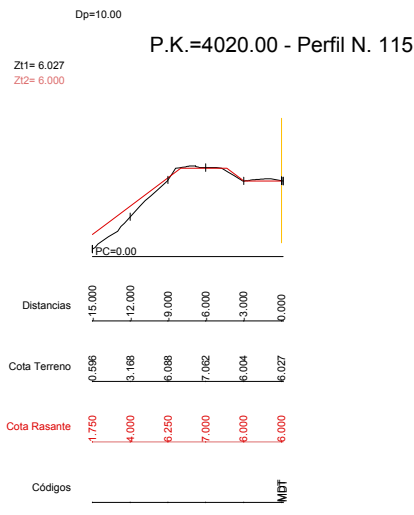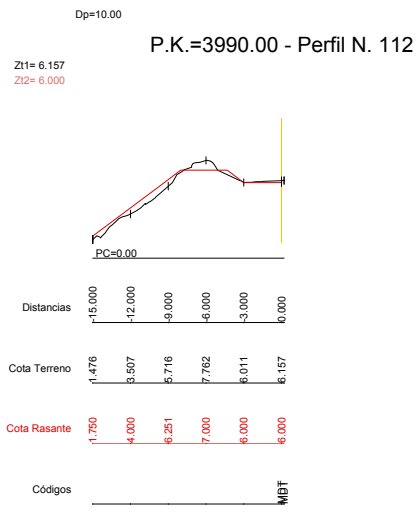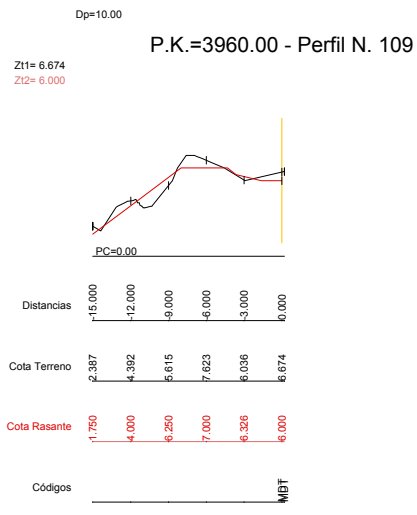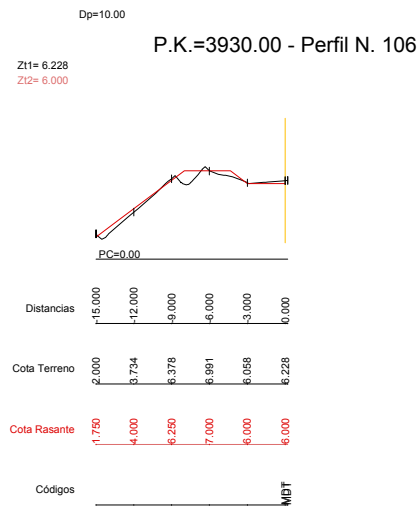

LEYENDA

- RASANTE TERRENO
- RASANTE PROYECTO

Puerto de Huelva

PROYECTO DE
"REPARACIÓN DEL DIQUE JUAN CARLOS I
TRAS LOS TEMPORALES DE 2018"

PLANO N° **9.3**
HOJA 6 DE 7













ESCALA
1:600

TITULO
ZONA - 4
PERFILES TRASVERSALES

FECHA
MAYO 2018


DIBUJADO
CINTA GALDON BAYO

EL INGENIERO AUTOR DEL PROYECTO
GUADALUPE DIAZ ALONSO

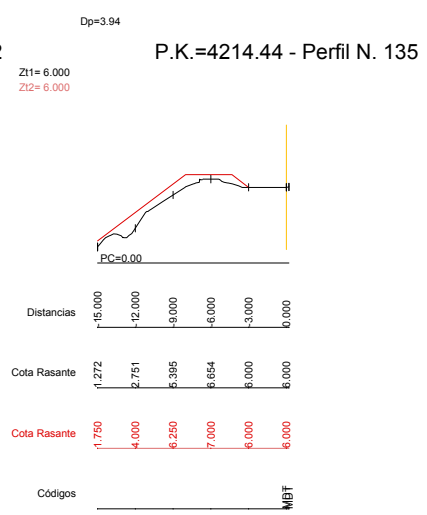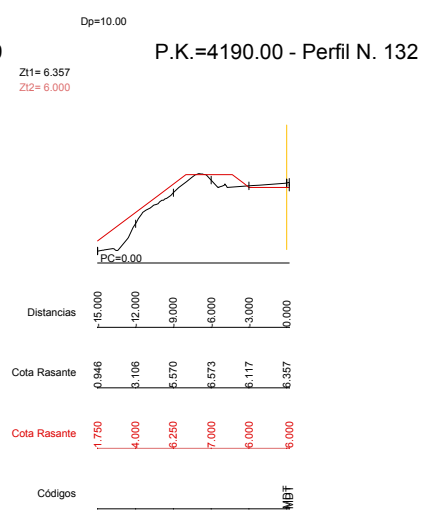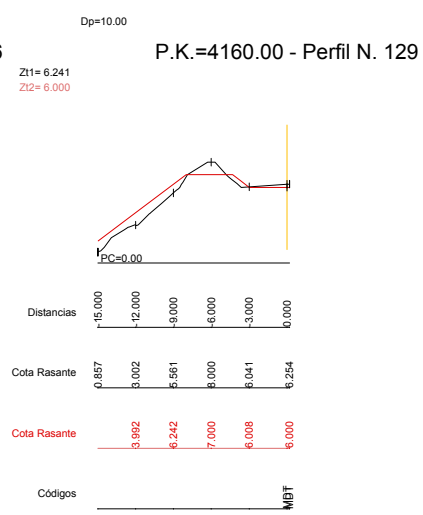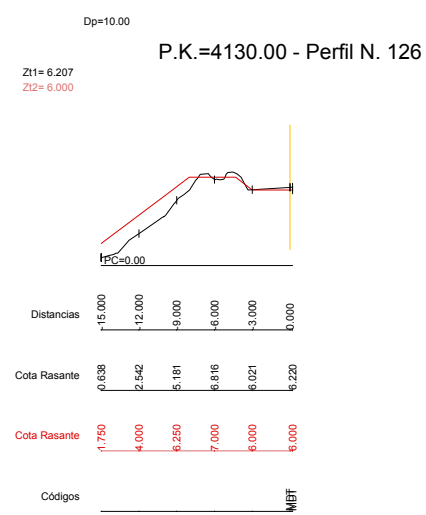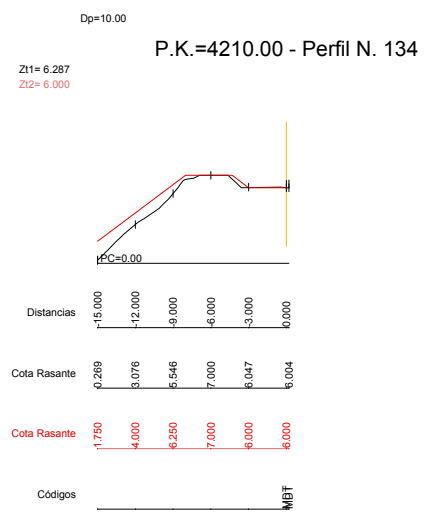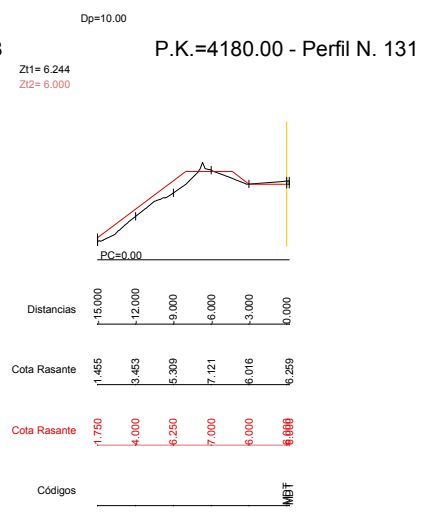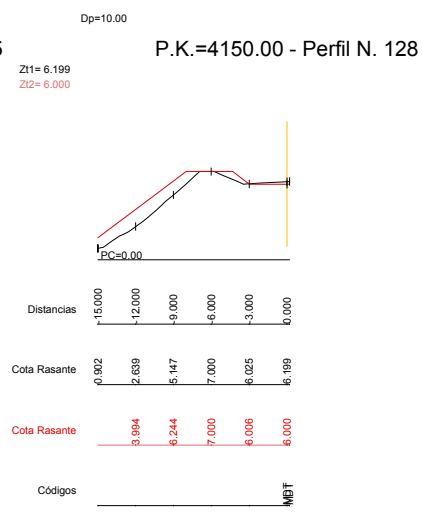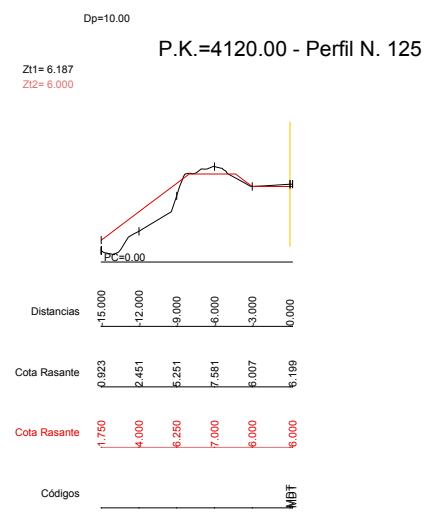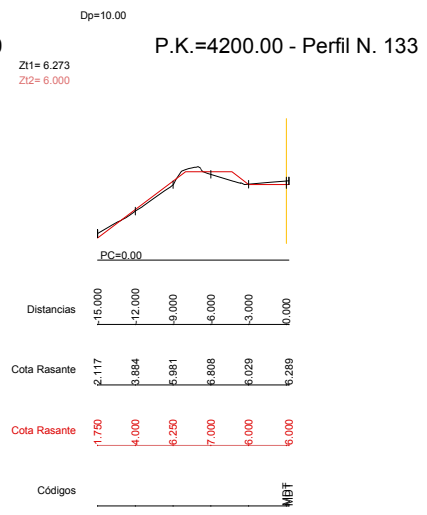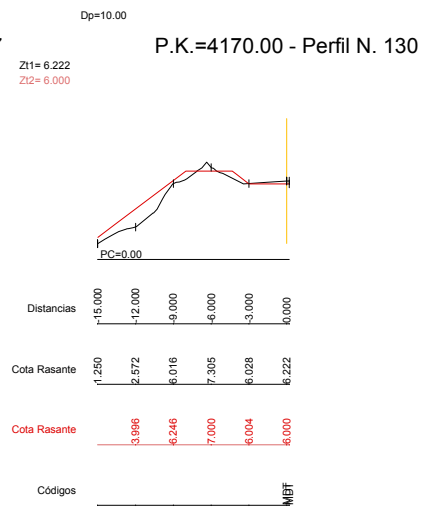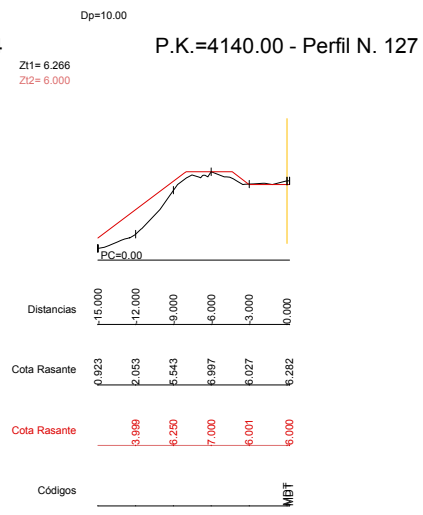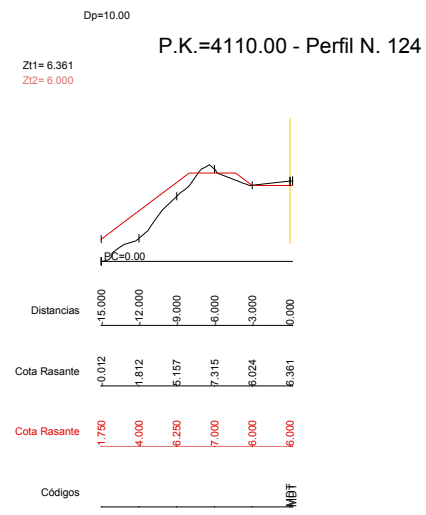

LEYENDA

	RASANTE TERRENO
	RASANTE PROYECTO



Puerto de Huelva

PROYECTO DE
"REPARACIÓN DEL DIQUE JUAN CARLOS I
TRAS LOS TEMPORALES DE 2018"

PLANO N° 9.3 HOJA 7 DE 7	ESCALA 1:600	TITULO ZONA - 4 PERFILES TRASVERSALES
FECHA MAYO 2018		EL INGENIERO AUTOR DEL PROYECTO
DIBUJADO CINTA GALDON BAYO		GUADALUPE DIAZ ALONSO