


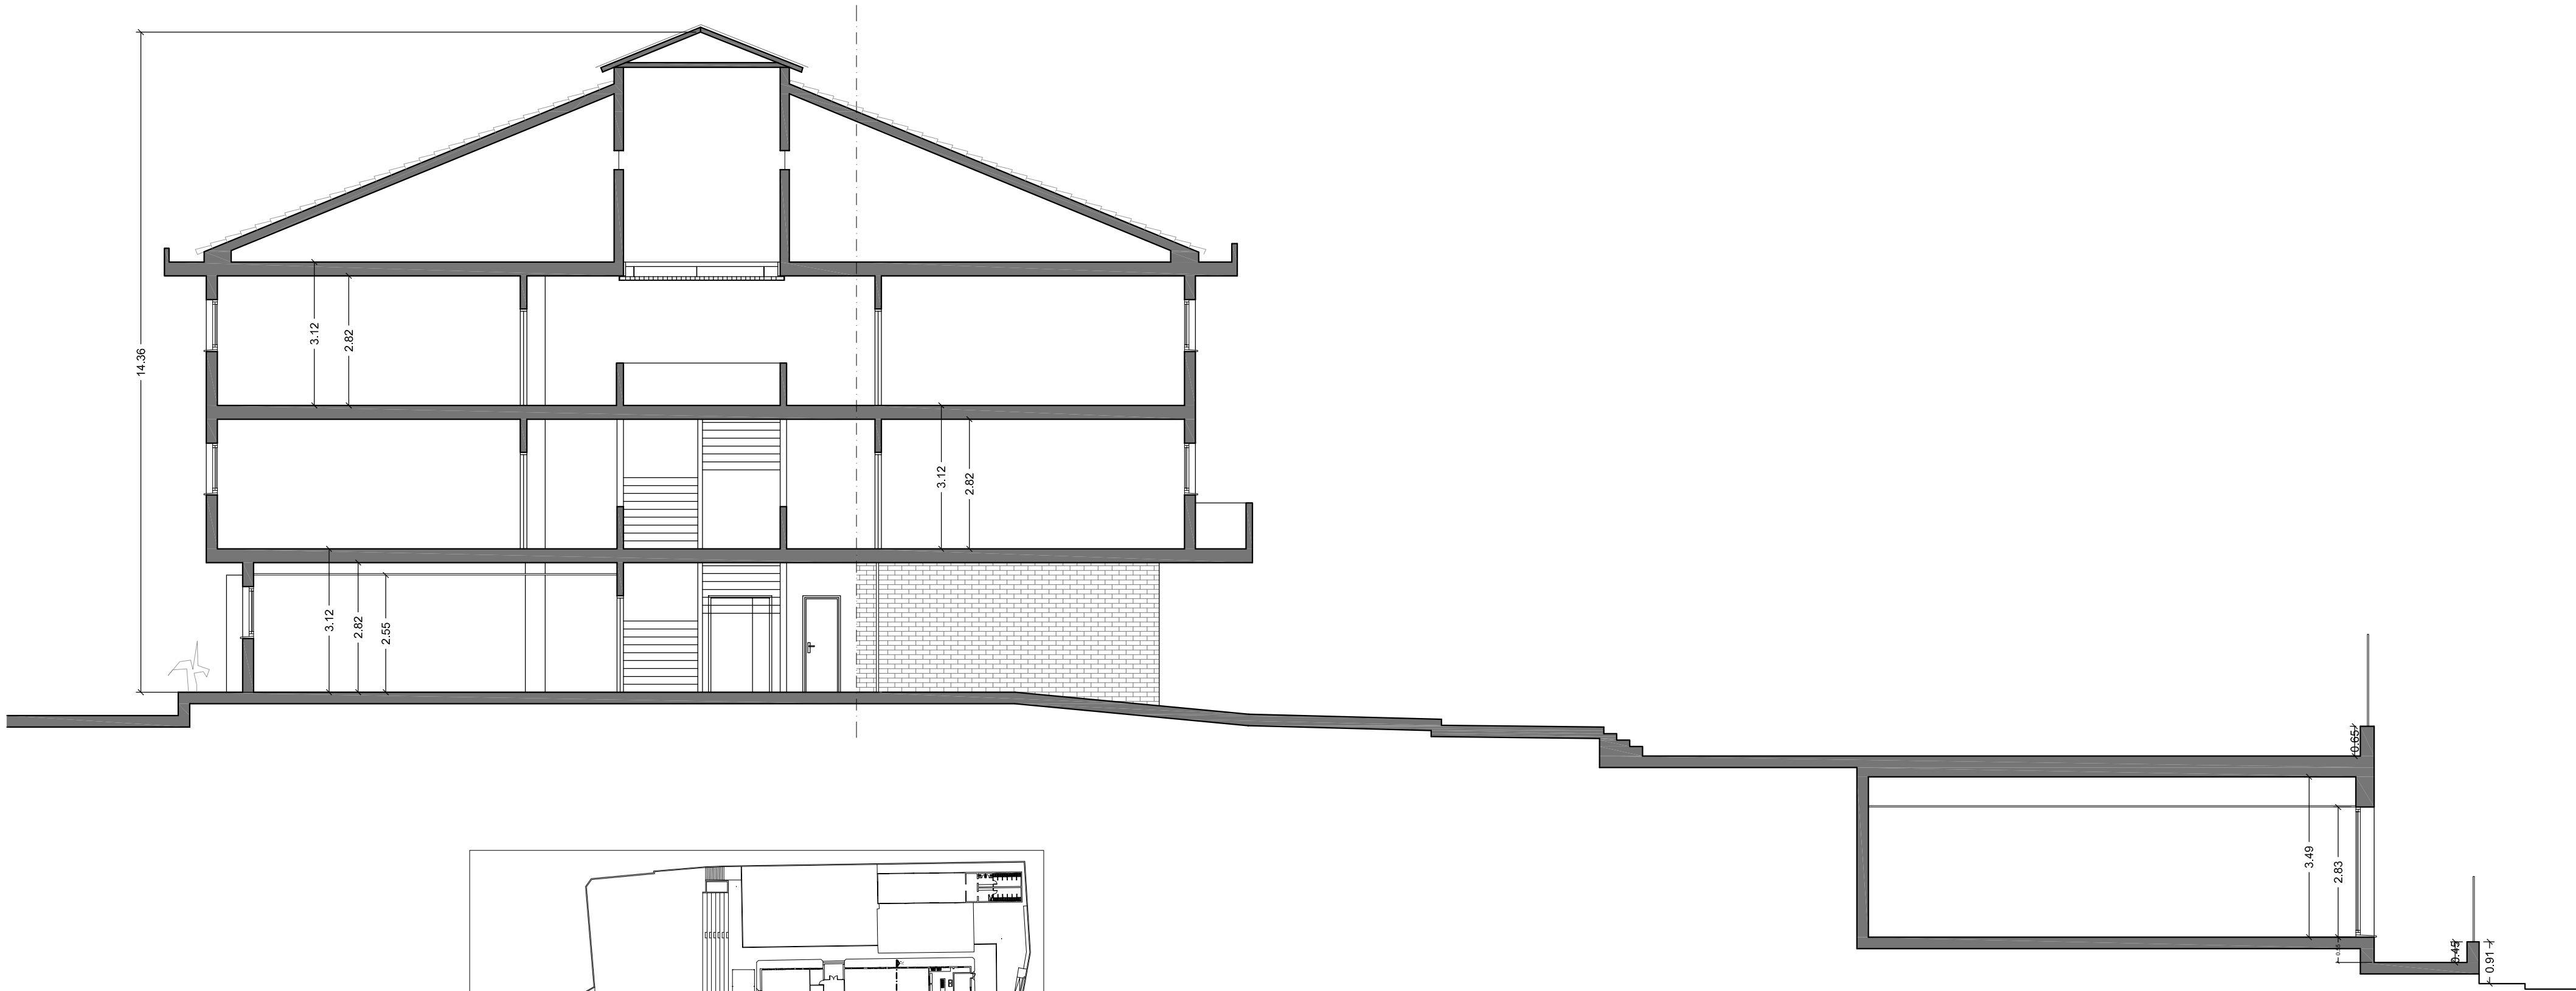

PROYECTO BÁSICO Y DE EJECUCIÓN DE REPARACIONES, MEJORAS, ELIMINACIÓN DE BARRERAS ARQUITECTÓNICAS Y LAS CONDICIONES DE SEGURIDAD DE LOS EDIFICIOS DEL CENTRO PUBLICO DOCENTE "LUIS VIVES"			
SITUACIÓN	C/ DEPOSIT VELL Nº 3 BENAGUACIL (VALENCIA)	Fecha:	ESCALA:
		MAYO-19	1/100
PROMOTOR	M.I. AYUNTAMIENTO DE BENAGUACIL	ARQUITECTO TÉCNICO:	
PLANO Nº 3.00	SECCIÓN ESTADO ACTUAL	MANUEL JUESAS SIERRA	