ESTADO ACTUAL _ La zona rayada no está en uso actualemte, formando parte de esta intervención

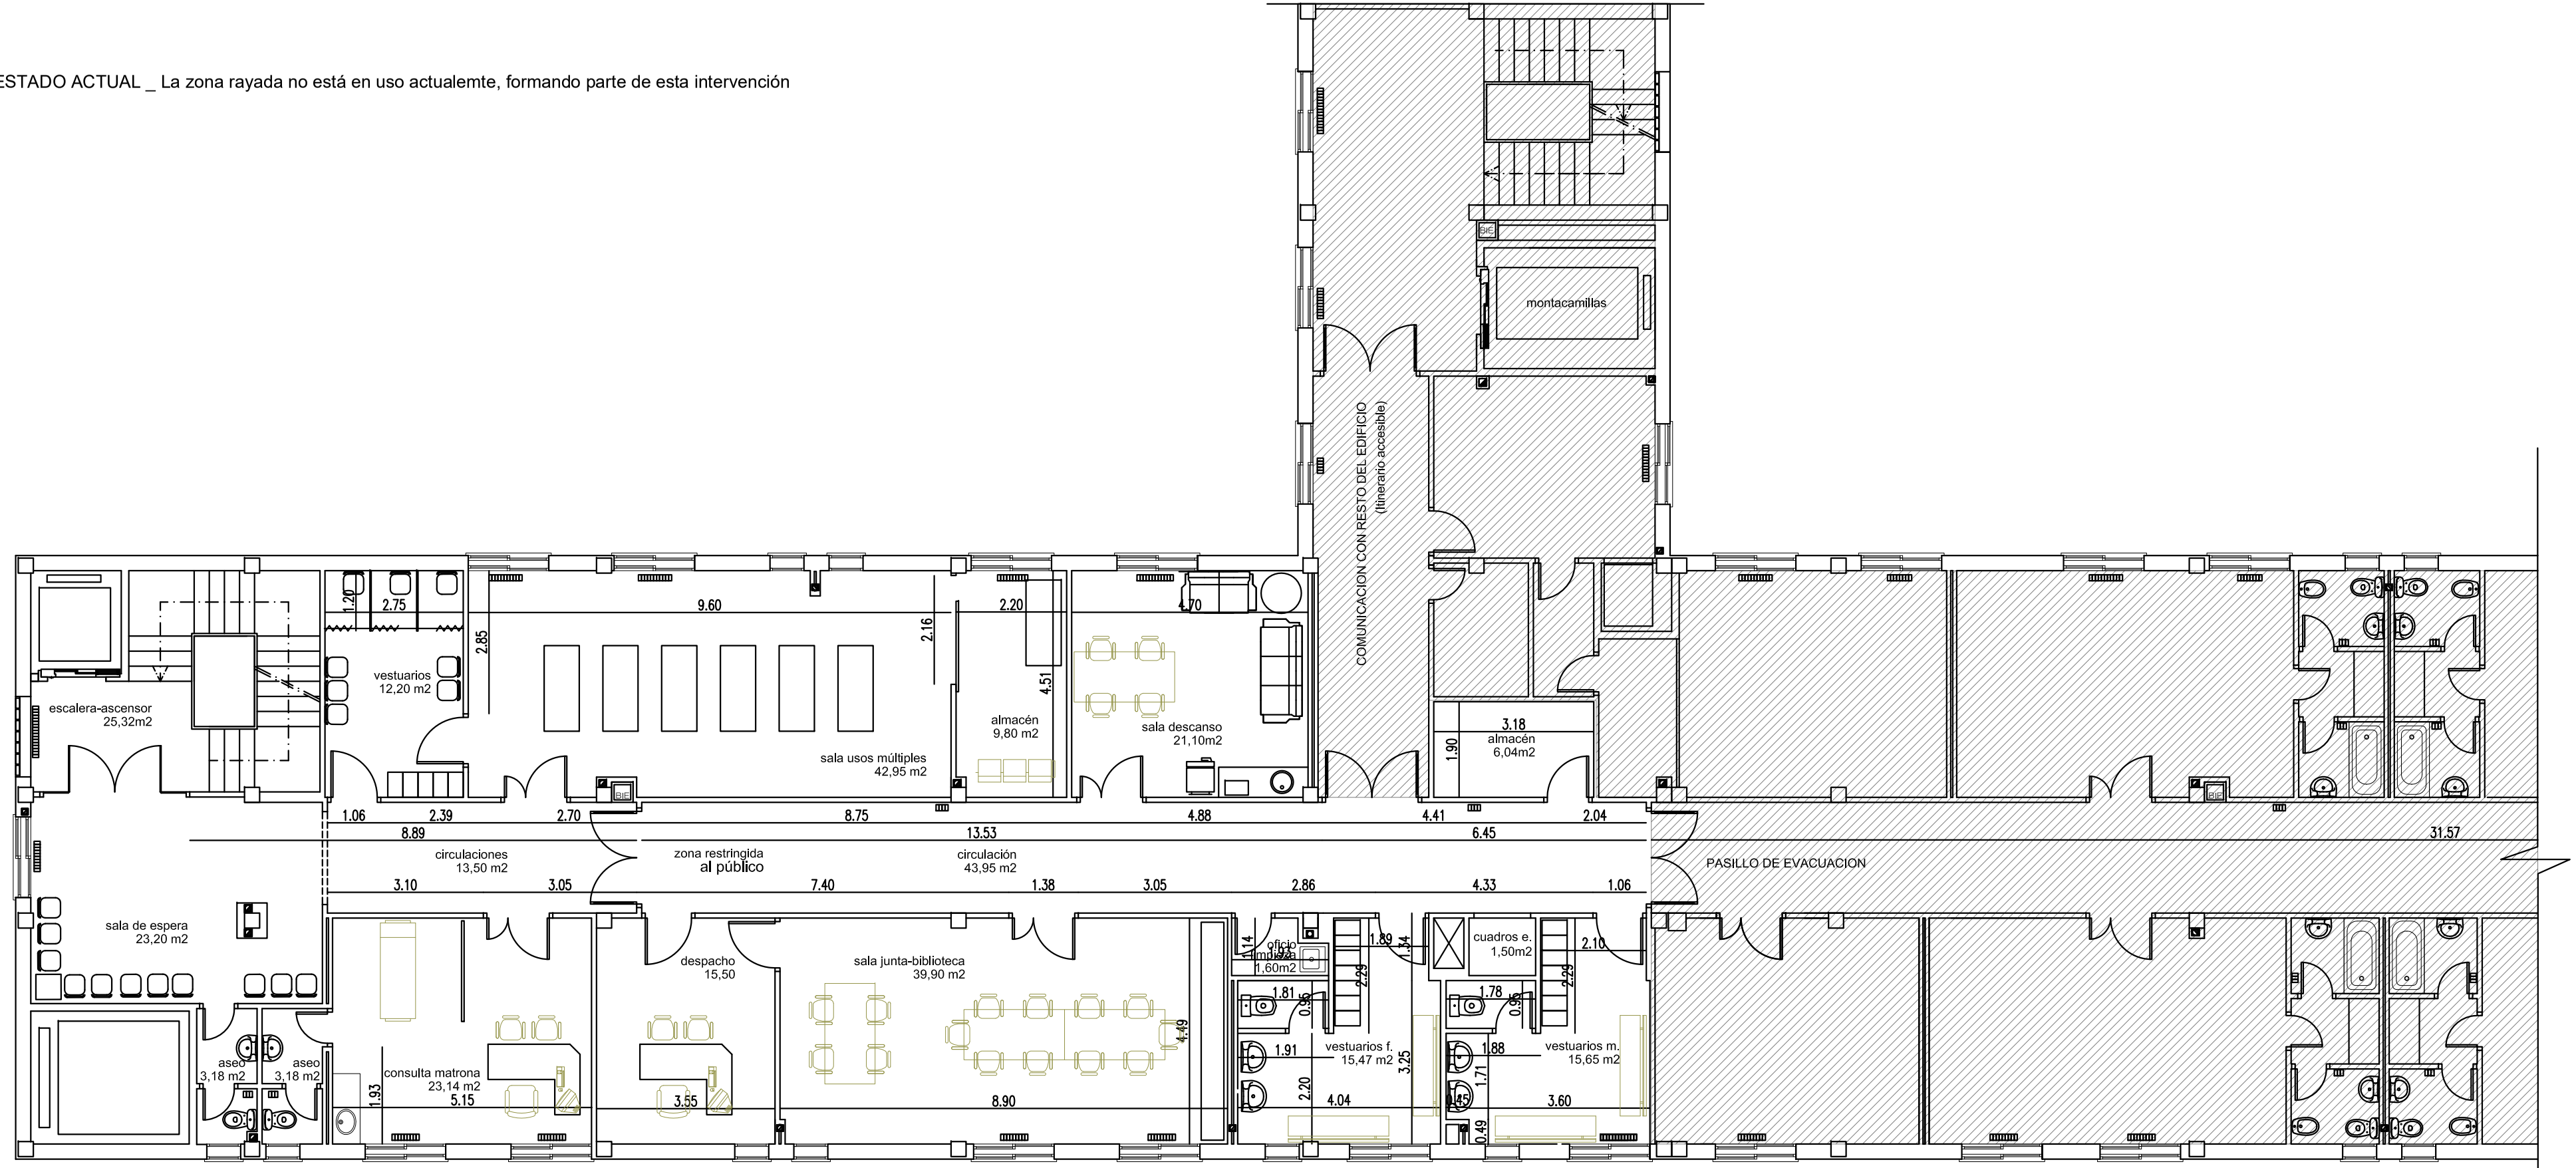

PLANTA SEGUNDA