


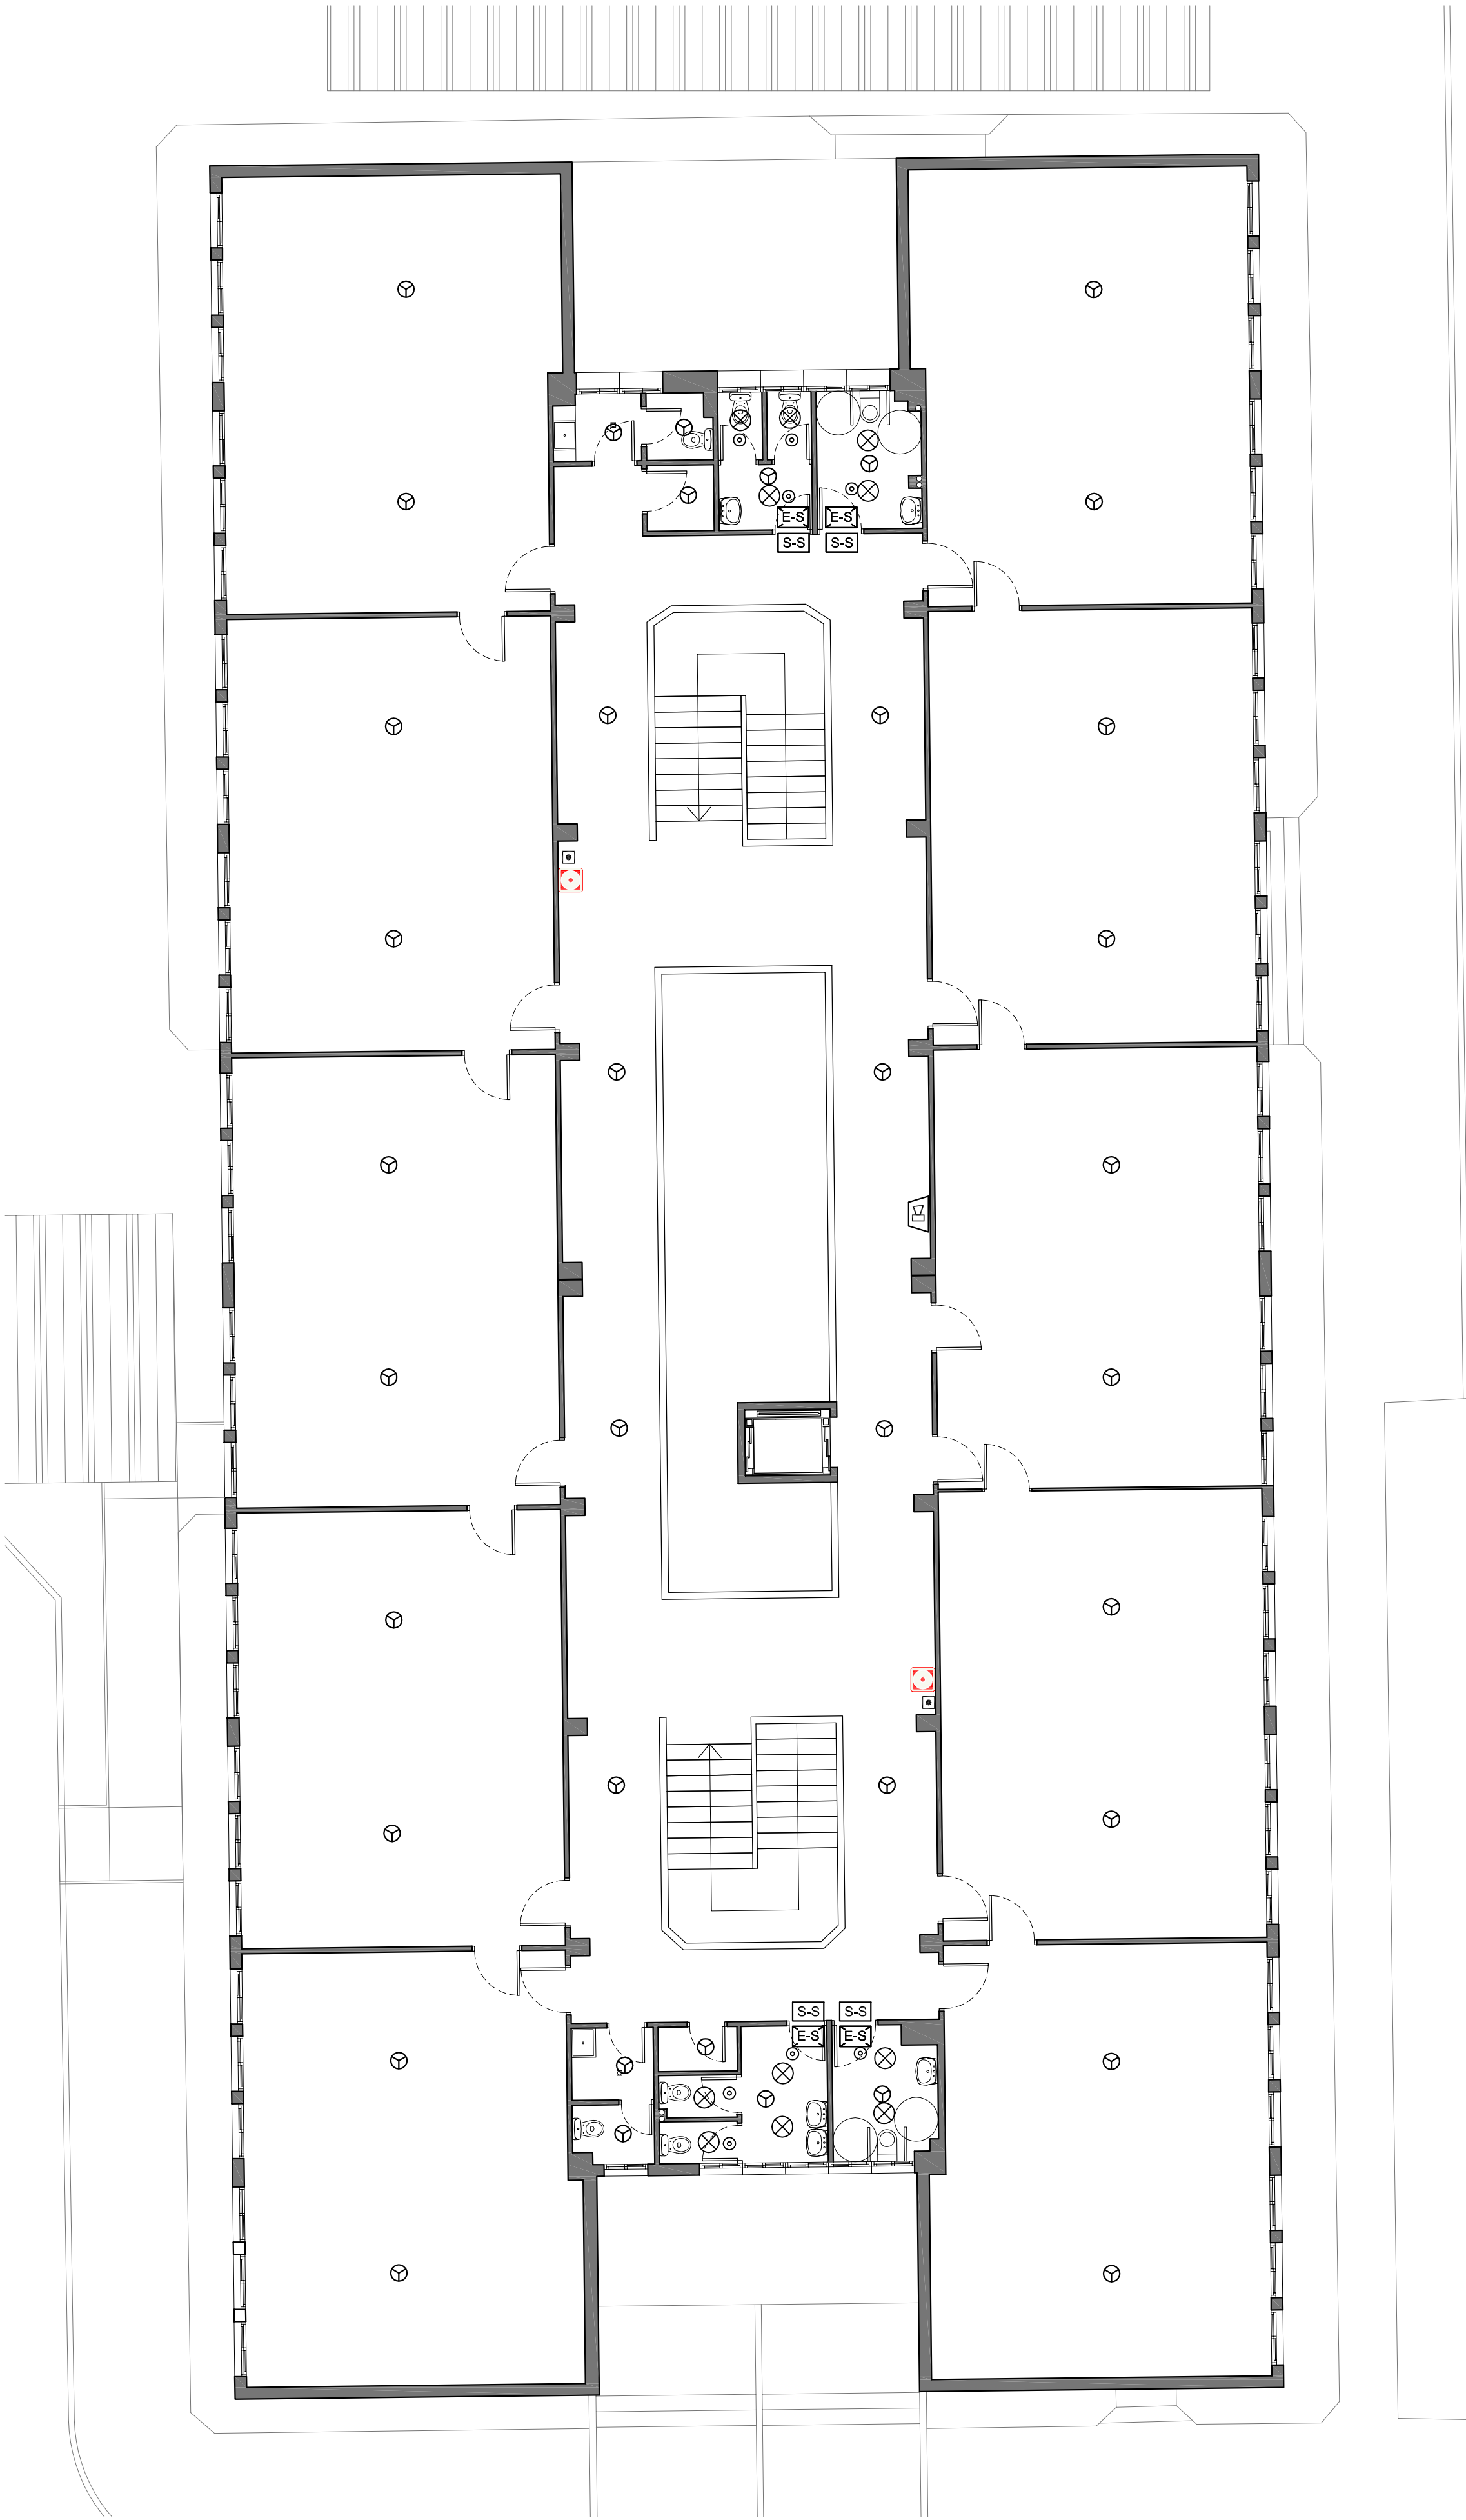

LEYENDA DE SÍMBOLOS	
	CENTRAL DETECCIÓN DE CO UNA ZONA
	SIRENA ACÚSTICA EXTERNA
	SIRENA ELECTRÓNICA 85 dB, ALARMA INTERIOR INCENDIO
	SEÑALIZACIÓN DE SIN SALIDA
	EQUIPO AUTÓNOMO DE EMERGENCIA Y SEÑALIZACIÓN 80 Lm
	PULSADOR DE DISPARO MANUAL PARA ALARMA DE INCENDIO
	DETECTOR DE MONOXIDO DE CARBONO, TIPO DOD
	CARTEL SEÑALIZADOR PULSADOR
	CARTEL INDICADOR ALARMA

LEYENDA DE SÍMBOLOS	
	SENSOR DE MOVIMIENTOS
	LUMINARIA DOWNLIGHTS
	PANTALLA LED 60X60 CM
	CENTRAL Y DETECTORES DE INCENDIO

PROYECTO BÁSICO Y DE EJECUCIÓN DE REPARACIONES, MEJORAS, ELIMINACIÓN DE BARRERAS ARQUITECTÓNICAS Y LAS CONDICIONES DE SEGURIDAD DE LOS EDIFICIOS DEL CENTRO PUBLICO DOCENTE “LUIS VIVES”			
SITUACIÓN	C/ DEPOSIT VELL Nº 3 BENAGUACIL (VALENCIA)	Fecha:	ESCALA:
PROMOTOR	M.I. AYUNTAMIENTO DE BENAGUACIL	MAYO-19	1/100
PLANO Nº 8.03	ELECTRICIDAD Y PROTECCIÓN CONTRA INCENDIOS EDIFICIO PRINCIPAL P. SEGUNDA	ARQUITECTO TÉCNICO: MANUEL JUESÁS SIERRA	